





PIANTA IMPALCATO
CARPENTERIA
SCALA 1:200

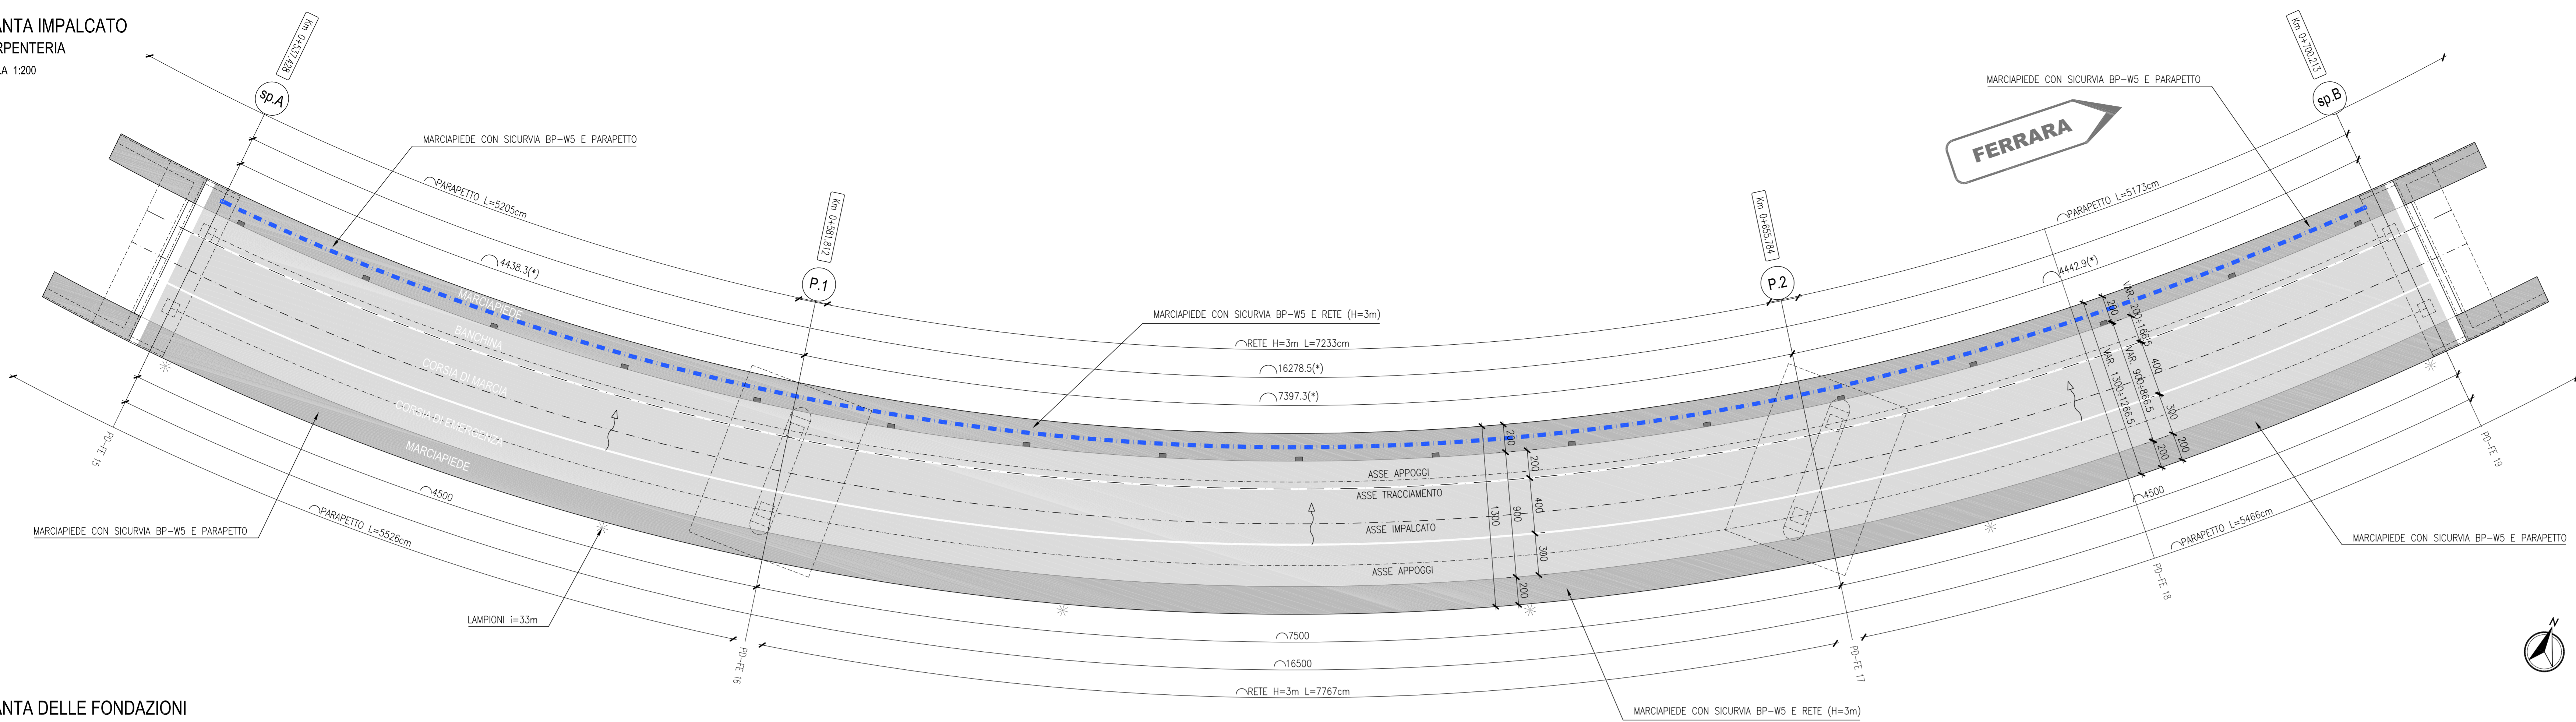

PIANTA DELLE FONDAZIONI
CARPENTERIA
SCALA 1:200

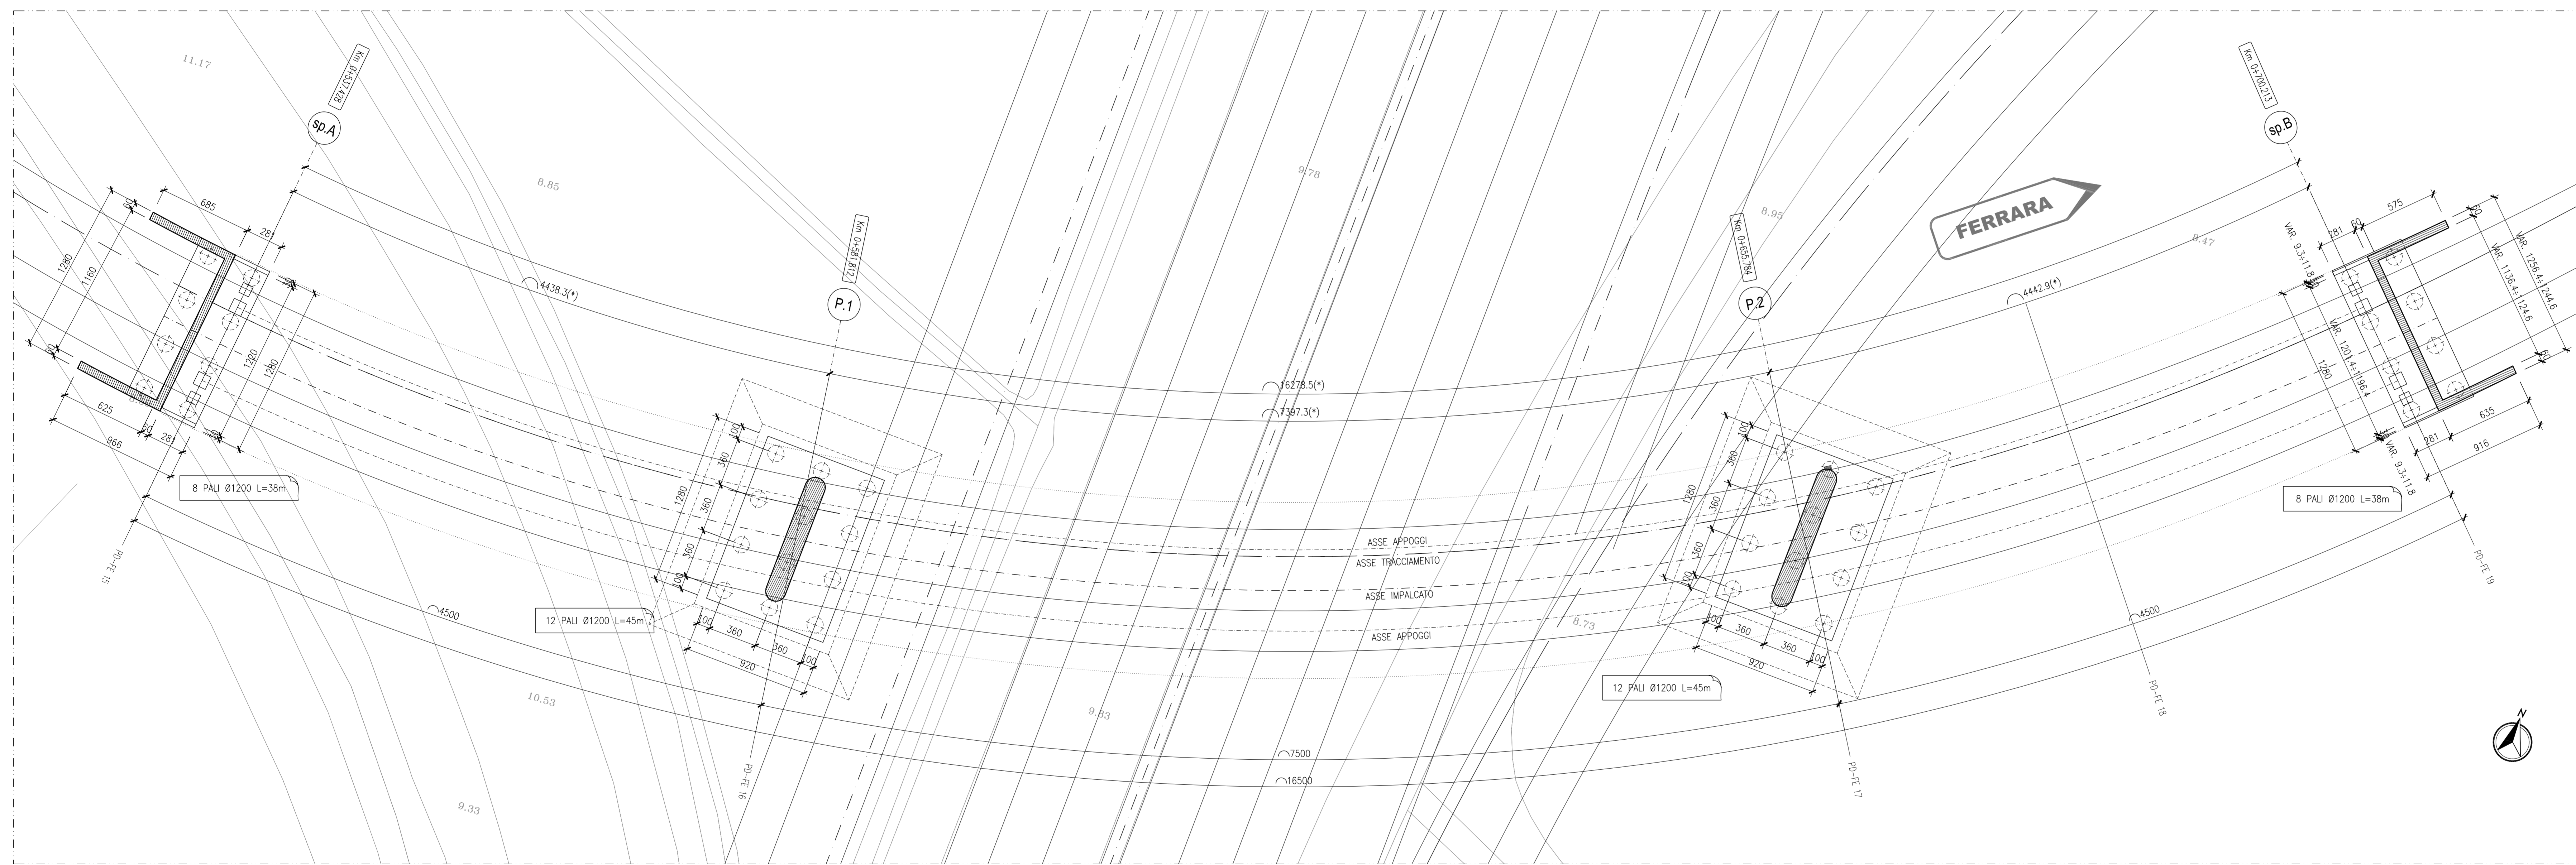

PROFILO IN ASSE IMPALCATO
CARPENTERIA
SCALA 1:200

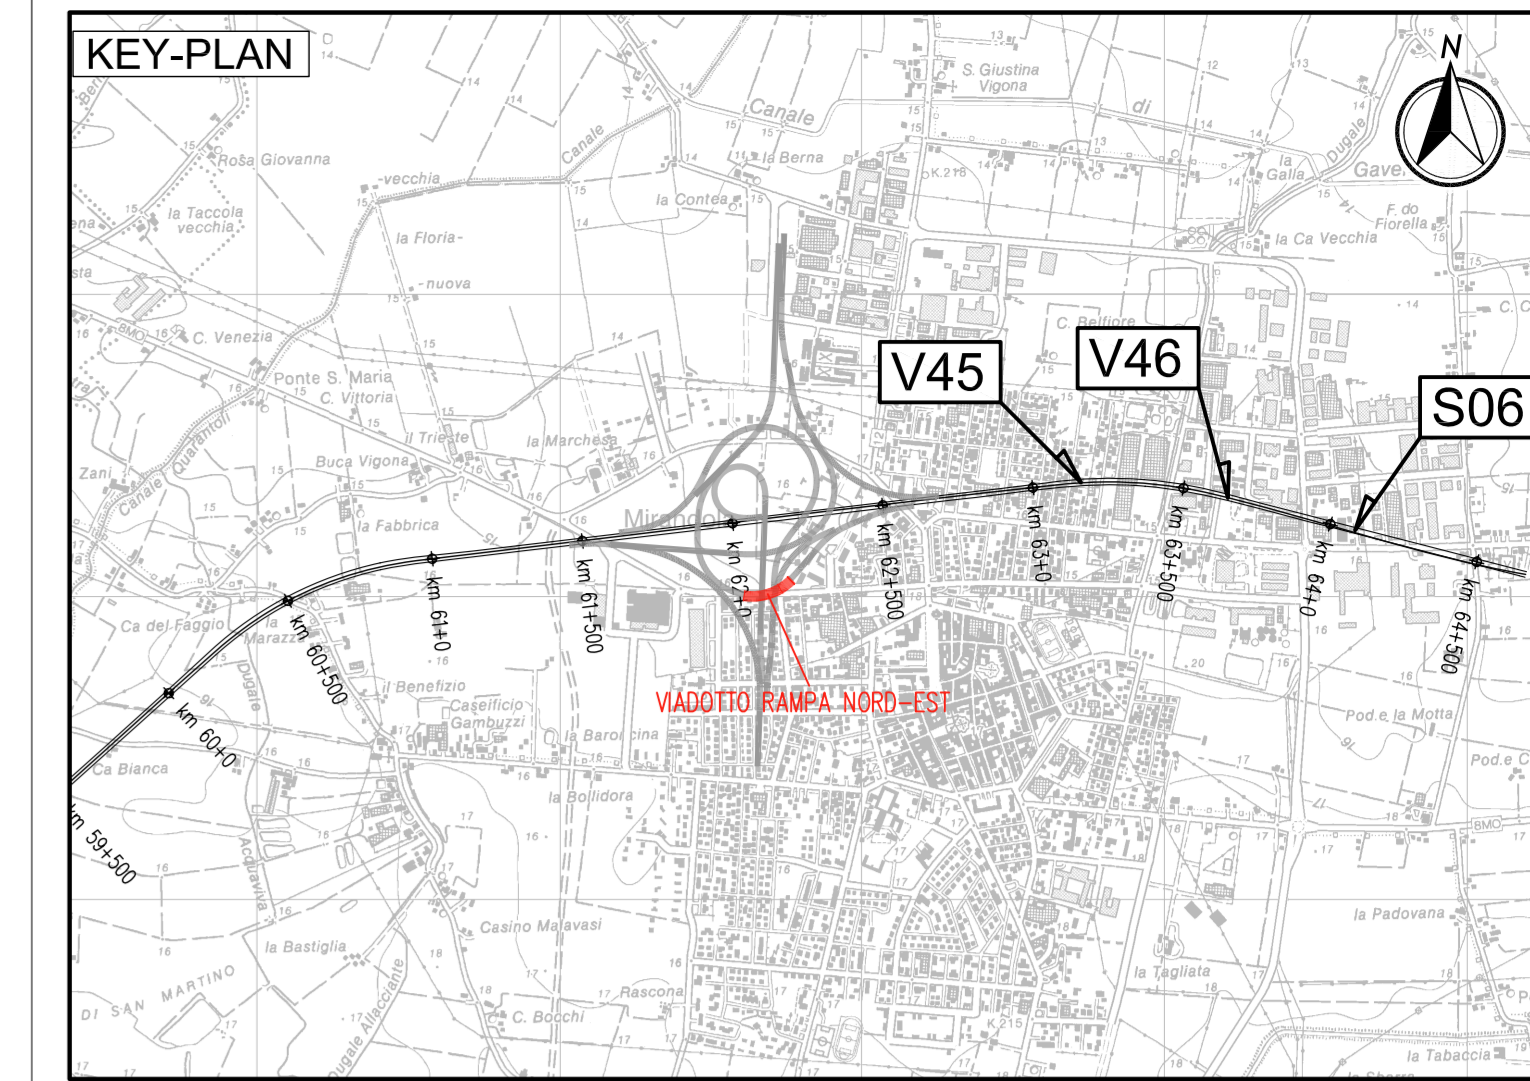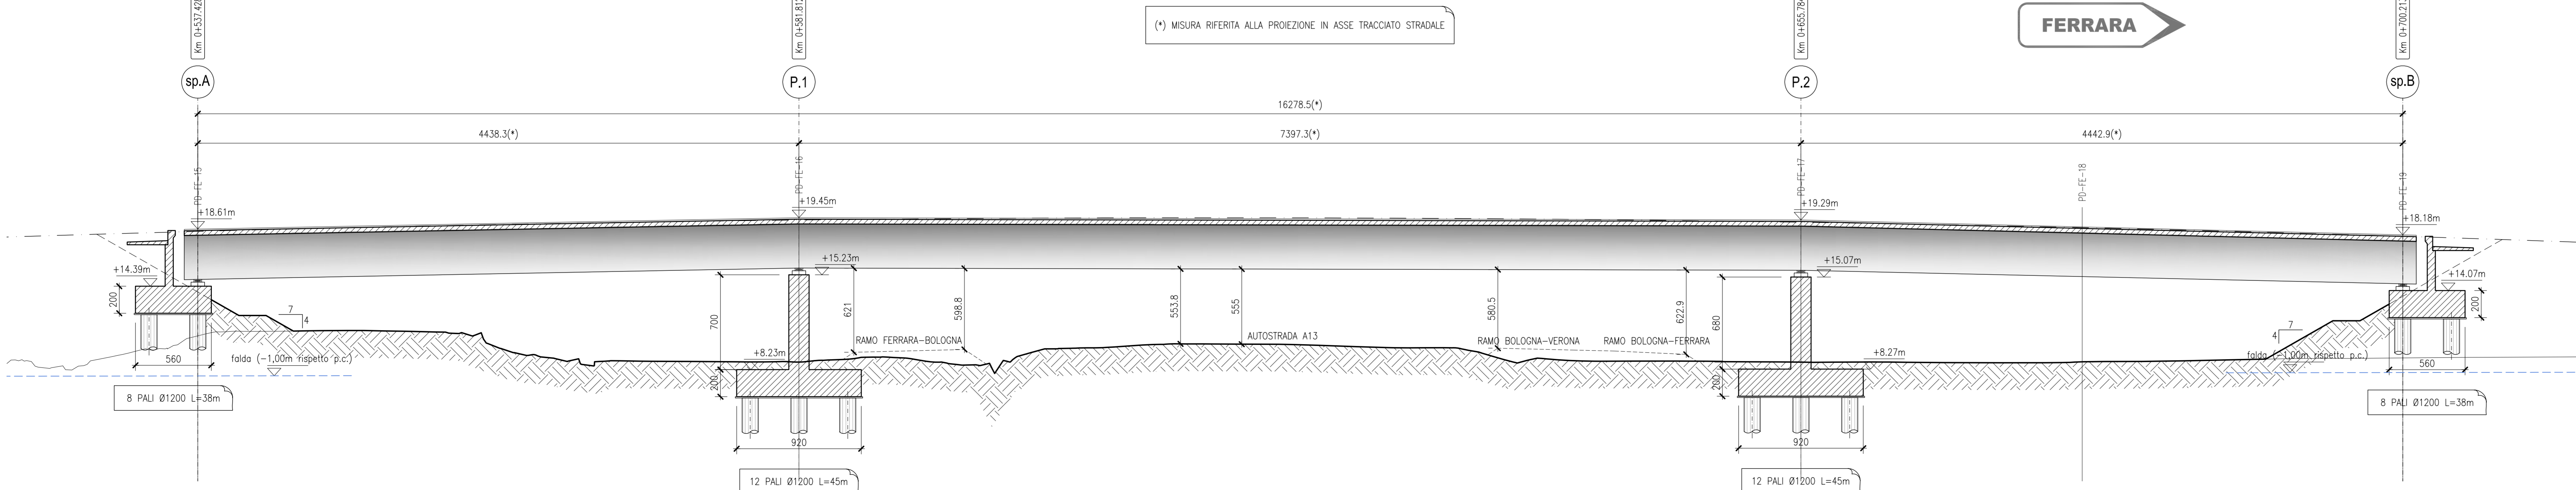

LEGENDA

- NORD GEOGRAFICO
- CANALE DI RACCOLTA DELLE ACQUE 500x300mm
- PENDENZA
- CADITOIA
- SCARICO TIPO 4 (Vedasi tav.PD_0_A00_A0000_0_OM_TP_08)

ELABORATI DI RIFERIMENTO

PD_0_M2_ICV03_0_OM_RG_01 RELAZIONE ILLUSTRATIVA
 PD_0_M2_ICV03_0_OM_RC_01 RELAZIONE DI CALCOLO

CARATTERISTICHE DEI MATERIALI

PD_0_0000_0000_0_GE_TB_01 TABELLA MATERIALI E CLASSI DI ESPOSIZIONE CALCESTRUZZO
 PD_0_0000_0000_0_GE_KT_02 VITA UTILE E CLASSI D'USO DELLE OPERE

NOTE

LE QUOTE SONO ESPRESSE IN CM (SALVO OVE DIVERSAMENTE INDICATO)
 GLI ANGOLI SONO ESPRESSE IN GRADI CENTESIMALI
 (*) MISURA RIFERITA ALLA PROIEZIONE IN ASSE TRACCIATO STRADALE

IL CONCESSIONARIO
ARC AUTOSTRADA REGIONALE CISPADANA

IL CONCESSIONARIO
Autosole Autostrada Regionale Cispadana S.p.A. - L. 11/05/2008

**AUTOSTRADA REGIONALE CISPADANA
 DAL CASELLO DI REGGIOLO-ROLO SULLA A22
 AL CASELLO DI FERRARA SUD SULLA A13**
 CODICE C.U.P. E81808000000009

PROGETTO DEFINITIVO

ASSE AUTOSTRADALE (COMPRESIVO DEGLI INTERVENTI LOCALI DI COLLEGAMENTO VIARIO AL SISTEMA AUTOSTRADALE)
 OPERE STRUTTURALI
 OPERE D'ARTE MAGGIORI - CAVALCAVIA VINCOLO E INTERCONNESSIONE
 ICV03 - INTERCONNESSIONE CON A13 - CAVALCAVIA RAMPA NORD- EST
 PIANTE IMPALCATO, PIANTE FONDAZIONI E PROFILO

IL PROGETTISTA
 Ing. Antonio Mezzalana
 Albo Ing. Bologna n° 5225 A
 Ing. Giancarlo Guadagnini
 Albo Ing. Ravenna n° 700 A

RESPONSABILE INTEGRAZIONE PRESTAZIONI SPECIALISTICHE
 Ing. Emilio Sali
 Albo Ing. Reggio Emilia n° 945

IL CONCESSIONARIO
 Ing. Antonio Mezzalana
 Albo Ing. Bologna n° 5225 A
 Ing. Giancarlo Guadagnini
 Albo Ing. Ravenna n° 700 A

G									
F									
E									
D									
C									
B									
A	17.04.2012	EMISSIONE							

IDENTIFICAZIONE ELABORATO
 DATA: 17.04.2012
 DESCRIZIONE: EMISIONE
 REDAZIONE: A. Fagnocchi
 CONTROLLO: G. Guadagnini
 APPROVAZIONE: E. Sali

DATA: 17.04.2012
 DESCRIZIONE: EMISIONE
 REDAZIONE: A. Fagnocchi
 CONTROLLO: G. Guadagnini
 APPROVAZIONE: E. Sali

SCALE: 1:200