


LEGENDA

	PERIMETRAZIONE IMPIANTO FOTOVOLTAICO
	FASCIA SERVIZI DI ELETTRODOTTO
	CAVODOTTO INTERRATO SU STRADA PROVINCIALE
	CAVODOTTO INTERRATO SU STRADA PUBBLICA
	LIMITE DI FOGLIO CATASTALE
	SUPERFICIE OGGETTO DI ESPROPRIO

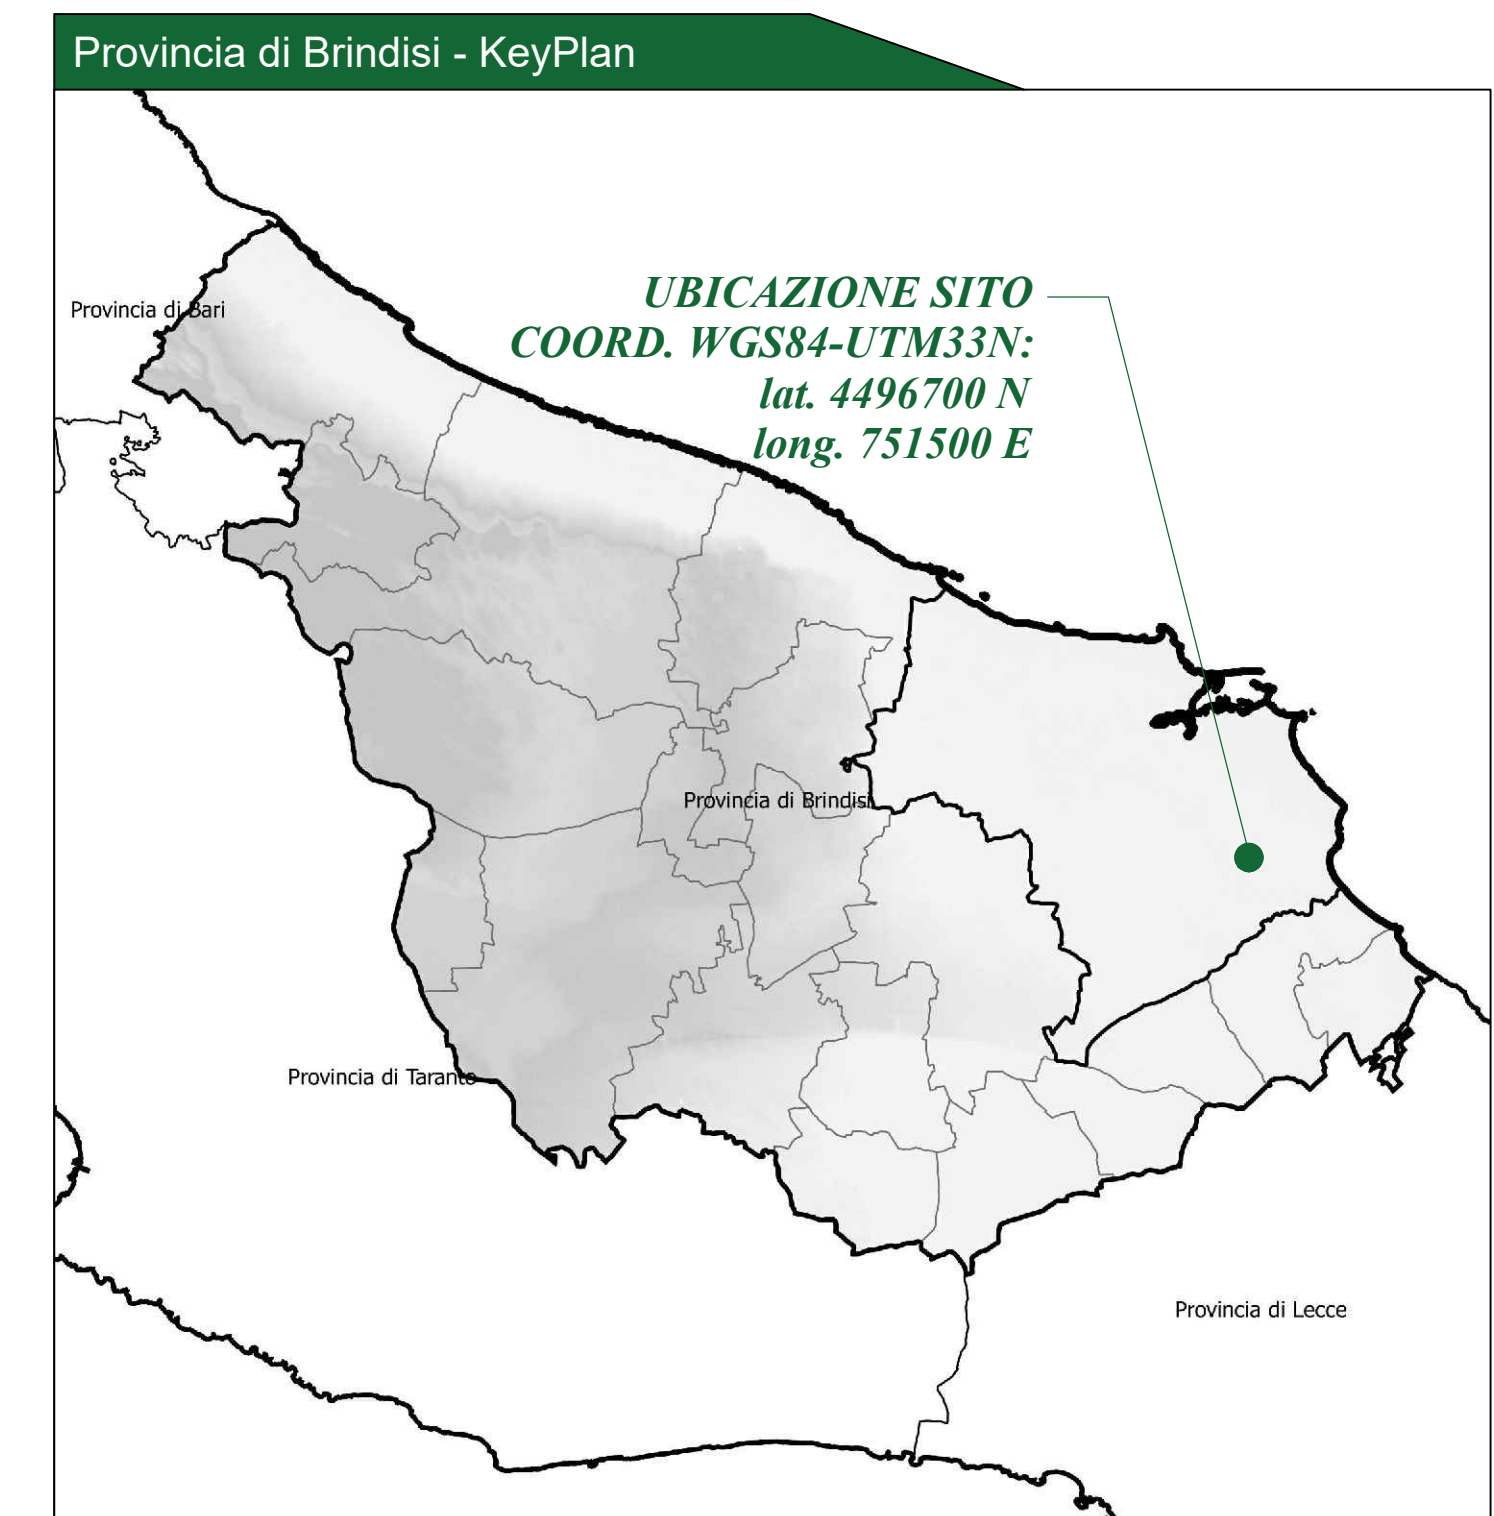

CITTA' DI BRINDISI
REGIONE PUGLIA

Impianto agrovoltaiico "Ricchiuti"
 della potenza di 69.31 MW in DC
PROGETTO DEFINITIVO

COMMITTENTE:

RICCHIUTI SRL
 RICCHIUTI srl
 Viale Duca d'Aosta, 51
 39100 Bolzano (BZ)
 P.IVA: 0303800214
 Tel: 0039 3409196155

PROGETTAZIONE:

TEKNE SOCIETA' DI INGEGNERIA
 TEKNE srl
 Via Vincenzo Cerulli, 11 - 70123 ANDRIA
 Tel: +39 0883 822714 - 822841 - Fax: +39 0883 822915
 www.gruppotekne.it e-mail: comit@gruppotekne.it

PROGETTISTA:
 Dott. Ing. Renato Perusso
 (Direttore Tecnico)

LEGALE RAPPRESENTANTE:
 dott. Renato Mansi

PD PROGETTO DEFINITIVO	PERCORSO CAVODOTTO SU BASE CATASTALE	Tavola: AR09 File name: TKAS39-IPD-PlanPartecipazione.dwg
Data 1° emissione: Settembre 2021	Redatto: A. DIPIRENZO G. PUPPINI	Verificato: S. PIRROSSO
	Approvato: R. PERUSSO	Scala: 1:10.000
		Protocollo Tekne:

TKAS39