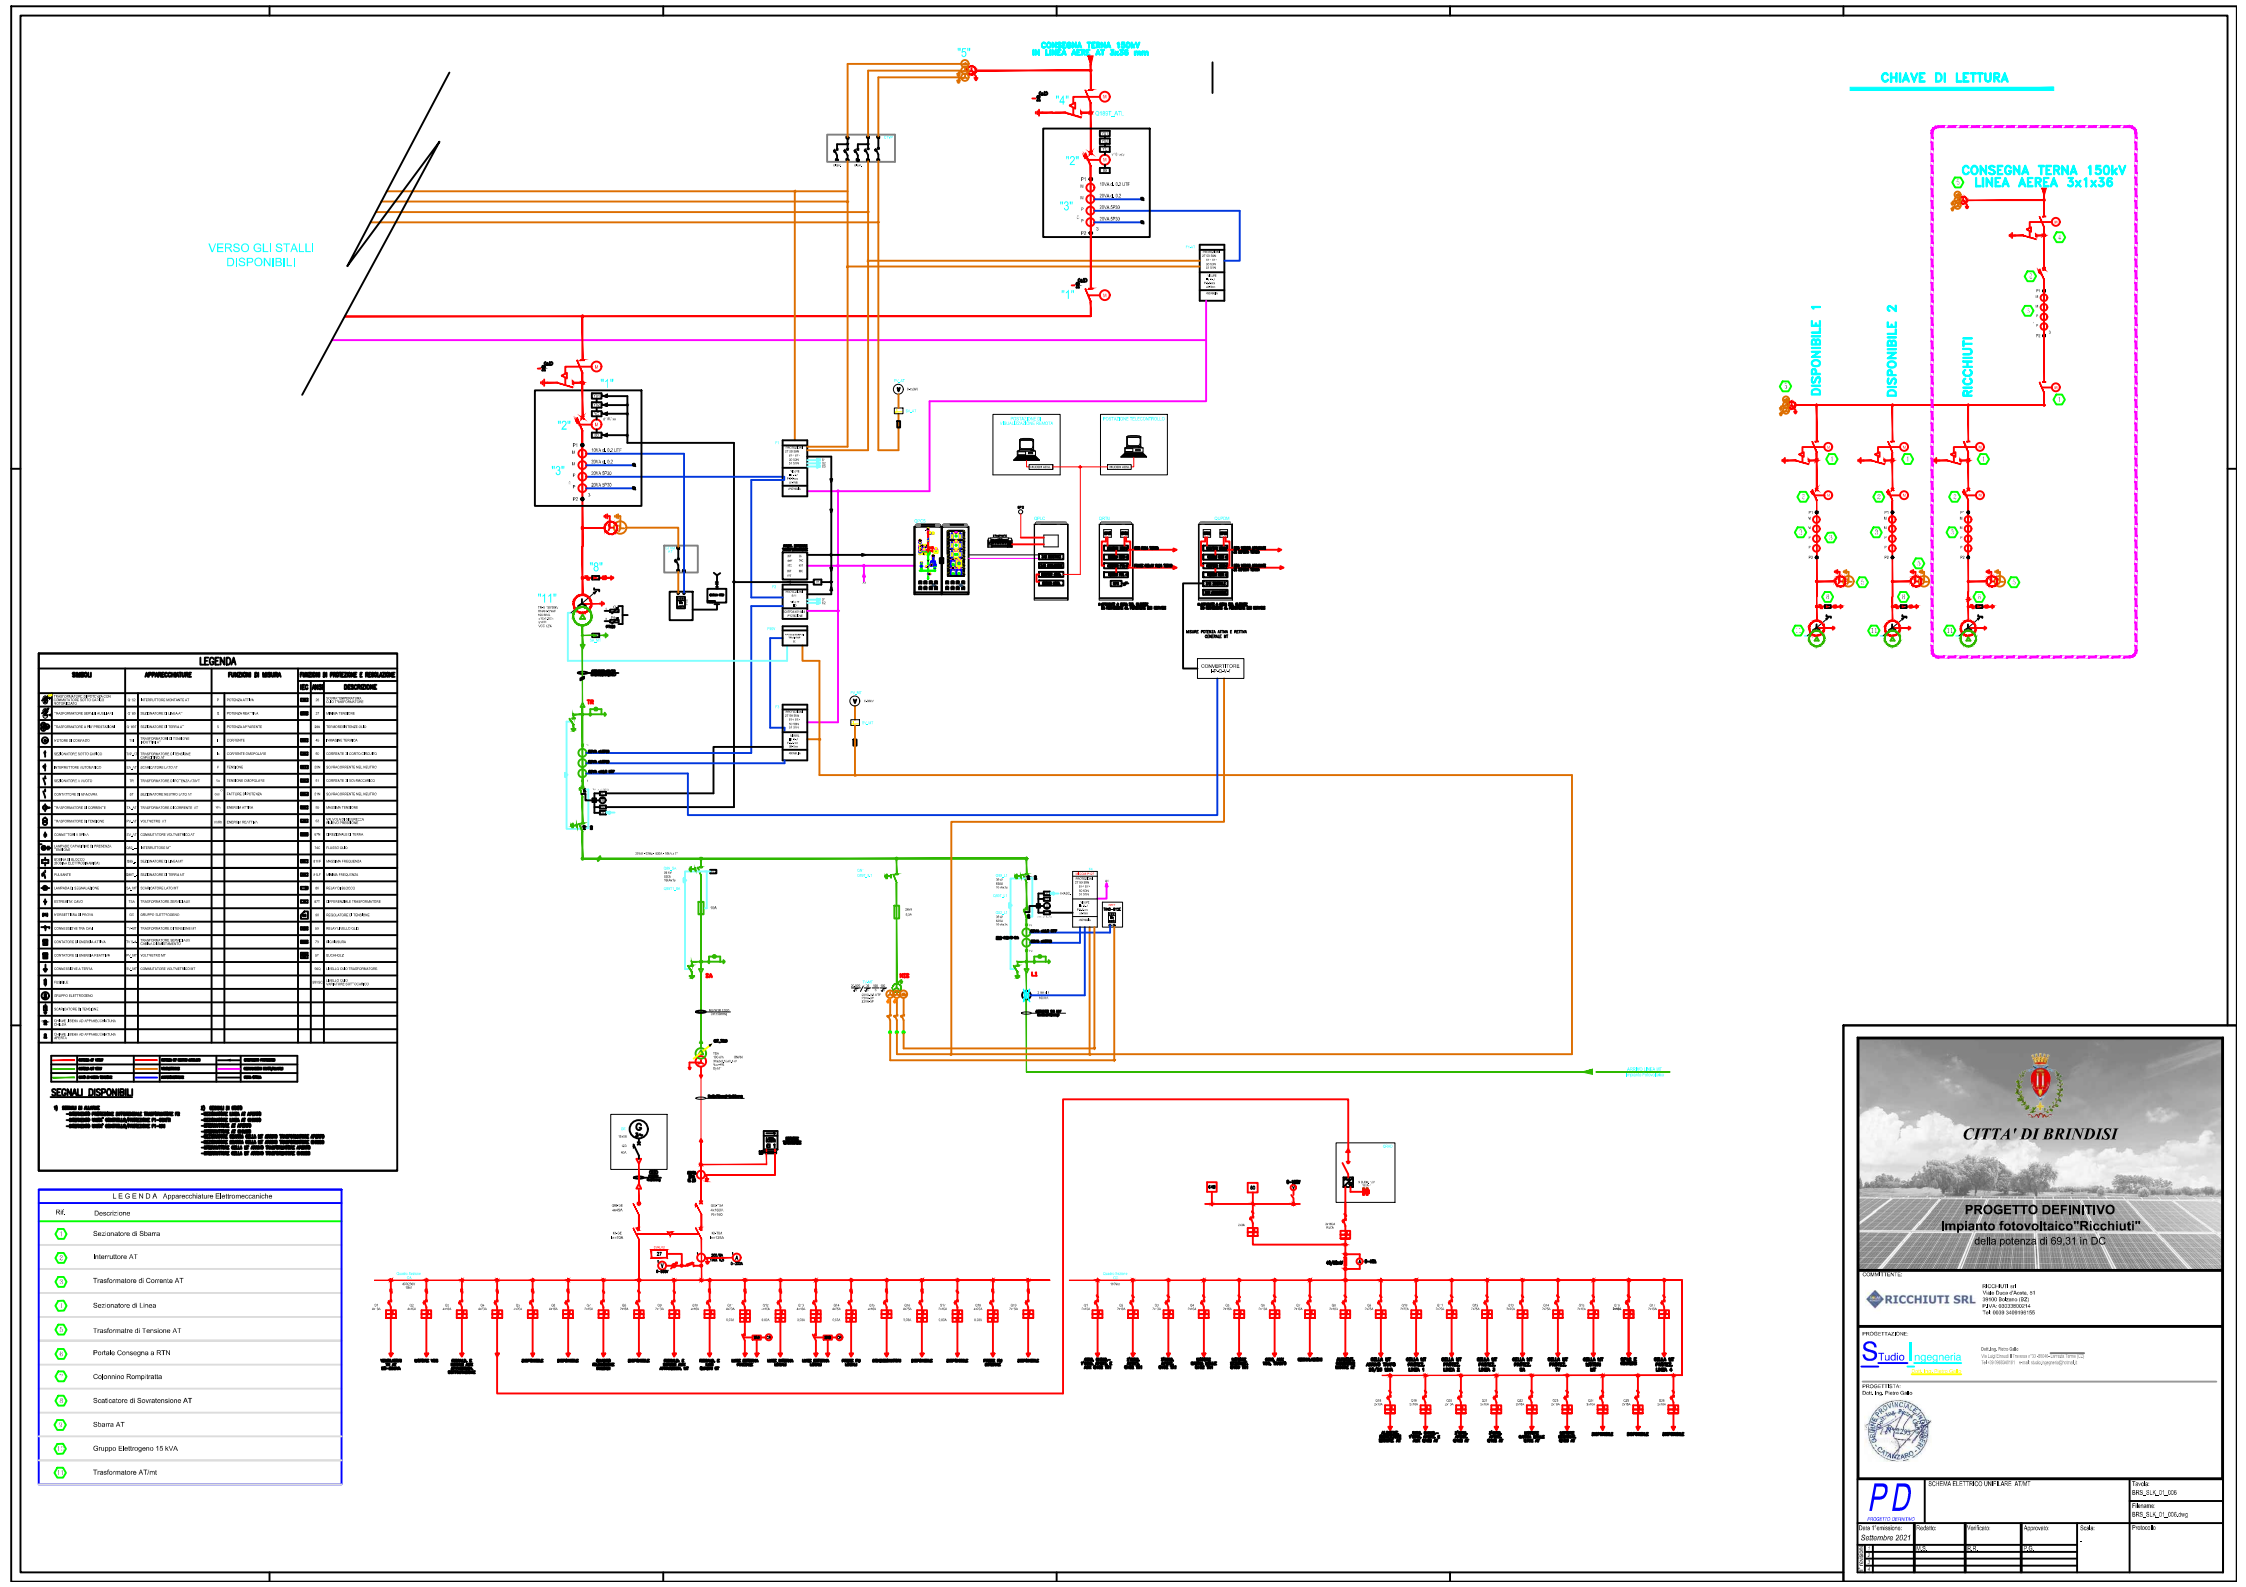
VERSO GLI STALLI DISPONIBILI
CONSEGNA TERNA 150kV LINEA AEREA 3x1x36
CHIAVE DI LETTURA
DISPONIBILE 1
DISPONIBILE 2
RICCHIUTI
LEGENDA
SEGNALI DISPONIBILI
LEGENDA Apparecchiature Elettromeccaniche
Rif. Descrizione
1 Sezionatore di Sbarra
2 Interruttore AT
3 Trasformatore di Corrente AT
4 Sezionatore di Linea
5 Trasformatore di Tensione AT
6 Portale Consegna a RTN
7 Colonnino Rompitratta
8 Scaricatore di Sovratensione AT
9 Sbarra AT
10 Gruppo Elettrogeno 15 kVA
11 Trasformatore AT/mt
CITTA' DI BRINDISI
PROGETTO DEFINITIVO
Impianto fotovoltaico"Ricchiuti"
della potenza di 69,31 in DC
COMMITTENTE:
RICCHIUTI SRL
PROGETTAZIONE:
Studio Ingegneria
PROGETTISTA:
Dott. Ing. Piero Gallo
PD
PROGETTO DEFINITIVO
SCHEMA ELETTRICO UNIFILARE AT/MT
Tavola:
BRS_ELK_01_005
Filename:
BRS_ELK_01_005.dwg
Data Tavola:
Settembre 2021
Redatto:
Verificato:
Approvato:
Scala:
Protocollo