



CITTA' DI BRINDISI

PROGETTO DEFINITIVO Impianto fotovoltaico "Ricchiuti" della potenza di 69,31 MW in DC

COMMITTENTE:



RICCHIUTI SRL

RICCHIUTI srl
Viale Duca d'Aosta, 51
39100 Bolzano (BZ)
P.IVA: 03033800214
Tel: 0039 3409196155

PROGETTAZIONE:

STudio **I**ngegneria

Dott. Ing. Pietro Gallo

Dott. Ing. Pietro Gallo
Via Luigi Einaudi II Traversa n°33 -88046- Lamezia Terme (CZ)
Tel +39 0968340161 e-mail: studio.ingegneria@hotmail.it

PROGETTISTA:

Dott. Ing. Pietro Gallo



PD

PROGETTO DEFINITIVO

IMPIANTO DI TERRA LOCALE TECNICO

Tavola:
BRS_SLK_01_010

Filename:
BRS_SLK_01_010.dwg

Data 1°emissione:

Settembre 2021

Redatto:

M.S.

Verificato:

R.R.

Approvato:

P.G.


Scala:

1:75

Protocollo

n° revisione

1
2
3
4

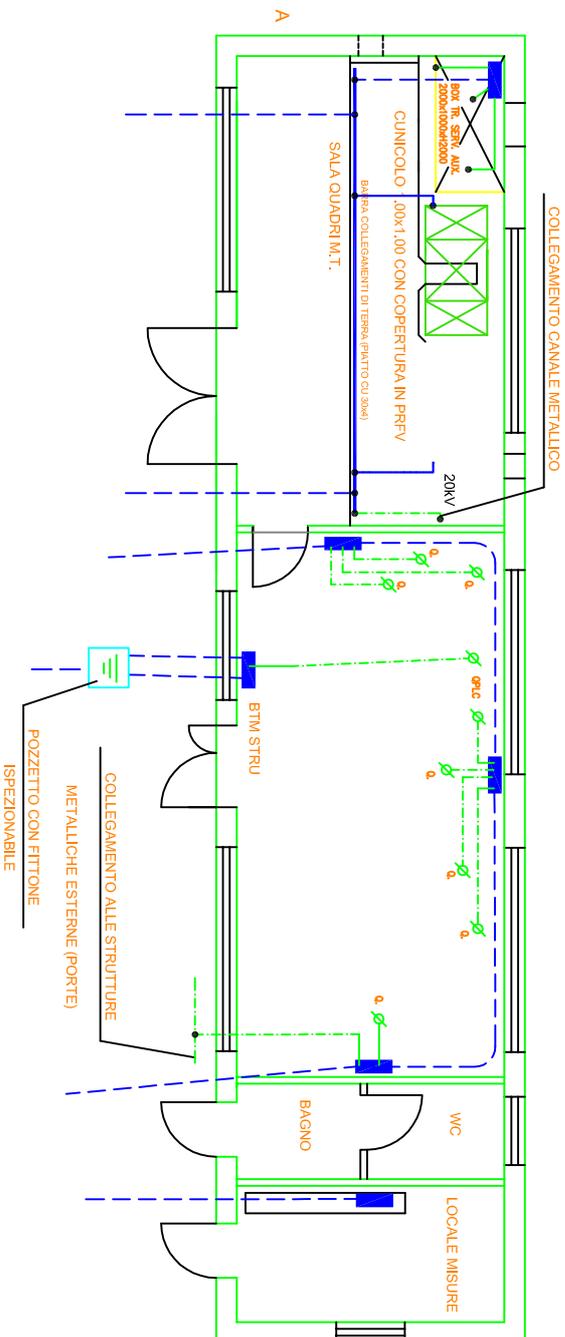

LEGENDA	
	BARRA COLLEGAMENTI DI TERRA (PIATTO CU 30x4)
	BTM
	CORDA DI TERRA DA 120mmq
	CORDA DI TERRA GV 70mmq
	CONNESSIONE DI TERRA

LEGENDA

Consulente
RICCHIUTI SRL

Attivo autorizzato
Impianto di Terra locale inedito.

Data
Scala

Aut.	Rev.	Red.	Comp.	Appr.	Chia