



TIPOLOGICO FINITIRA STRADE -MARCIAPIEDI-AREE QUADRO ALL'APERTO

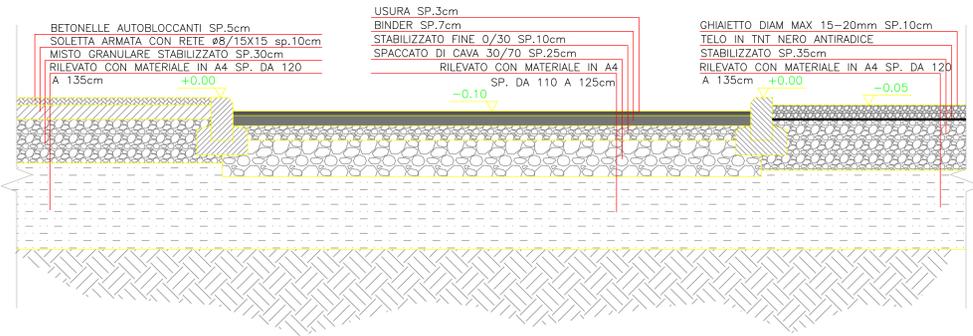

LEGENDA		Basamenti/Fondazioni	"PRODUTTORE"
Rif.	Descrizione Basamento		
①	FONDAZIONE PALO GATTO		
⑤	FONDAZIONE PORTALE SBARRE SENZA SEZIONATORE		
⑭	FONDAZIONE SEZIONATORE ORIZZONTALE		
⑮	FONDAZIONE SEZIONATORE ORIZZONTALE CON LAME		
⑯	FONDAZIONE INTERRUTTORE		
⑰	FONDAZIONE TRASFORMATORE AT		
⑲	FONDAZIONE ILLUMINAZIONE STRADALE		
⑳	FONDAZIONE UNIPOLARE PER TV -TA		
㉑	FONDAZIONE UNIPOLARE PER SOSTEGNO UNIPOLARE		
①	POZZETTO CAVETTERIA 50X50	COPERTURA IN PRFV DA 5000 DANIMO	
②	POZZETTO CAVETTERIA 60X60	COPERTURA IN PRFV DA 5000 DANIMO	
③	CUNICOLO CAVI COPERTURA IN PRFV DA 2000 DANIMO PER TRANSITO LINEE MT		
④	COPERTURA IN PRFV DA 2000 DANIMO PER TRANSITO CAVETTERIE INTERNE STAZIONE		
⑤	COPERTURA IN PRFV DA 5000 DANIMO PER TRANSITO CAVETTERIE INTERNE STAZIONE		
⑥	PREDISPOSIZIONE IMPIANTO ANTINTRUSIONE FONDAZIONE PER PALO SOSTEGNO TELECAMERE 60X60X60 cm		
⑦	PREDISPOSIZIONE IMPIANTO ANTINTRUSIONE FONDAZIONE PER BARRIERE AD INFRAROSSI 40X40X60 cm		
⑧	PREDISPOSIZIONE IMPIANTO ANTINTRUSIONE FONDAZIONE PER ARMADIO DI COMANDO 80X50X60 cm		

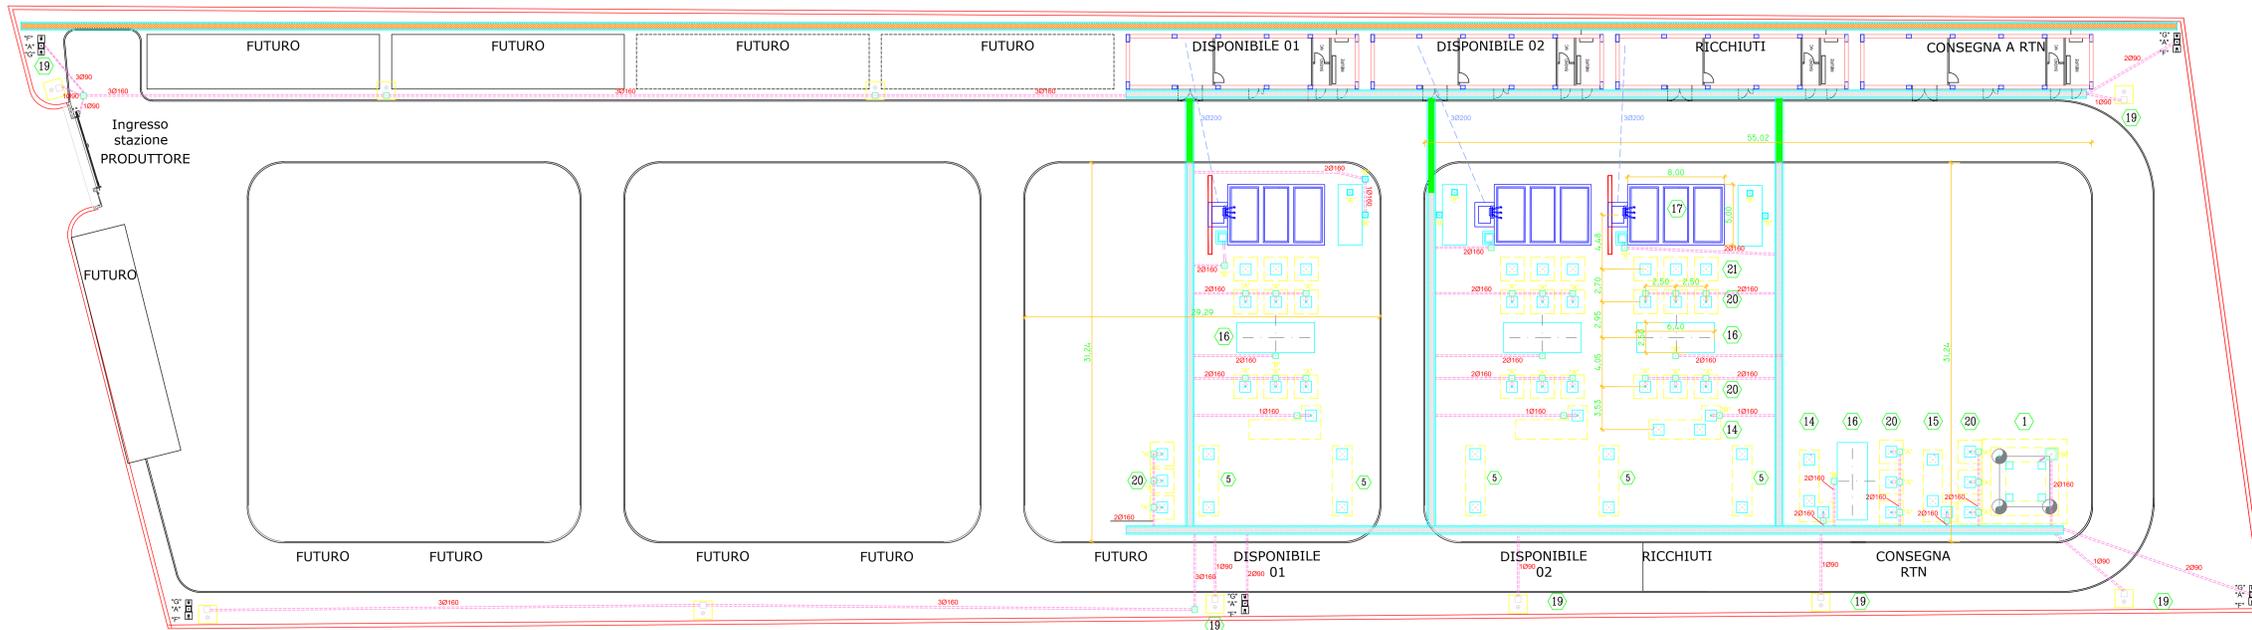

NOTE GENERALI

- TUTTE LE DIMENSIONI SONO IN CENTIMETRI ECCETTO DOVE INDICATO
- QUOTA ±0.00 COINCIDENTE CON SOTTOPIASTRA SOSTEGNI APPARECCHIATURE
- * -TUTTE LE TUBAZIONI CAVI CHE TRANSITANO SU STRADE DI ACCESSO DEVONO ESSERE PROTETTE CON BAILETTO IN C/S.



CITTA' DI BRINDISI

PROGETTO DEFINITIVO
Impianto fotovoltaico "Ricchiuti"
 della potenza di 69,31 MW in DC

<p>COMITENTE:</p> <p>RICCHIUTI SRL Viale Duca d'Aosta, 51 30100 Bolzano (BZ) P.IVA: 0303800124 Tel: 0039 3409196155</p>	<p>PROGETTAZIONE:</p> <p>Studio Ingegneria Dott. Ing. Pietro Gallo Via Luigi Einaudi 11 - 00198 Roma (RM) Tel: +39 06 847111 - e-mail: studiokingegneria@studios.it</p>		
<p>PROGETTISTA:</p> <p>Dott. Ing. Pietro Gallo</p> 			
<p>PD PROGETTO DEFINITIVO</p>			
<p>STAZIONE ELETTRICA 150KV PIANTE OPERE CIVILI</p>			
<p>File: BRS_SLK_02_001 File: BRS_SLK_02_001.dwg</p>			
<p>Data 1° emissione:</p> <p>Settembre 2021</p>	<p>Redatto:</p> <p>M.S.</p>	<p>Verificato:</p> <p>R.R.</p>	<p>Approvato:</p> <p>P.G.</p>
<p>Scala:</p> <p>1:200</p>		<p>Protocollo:</p>	