




PPTR
SCALA 1:25 000

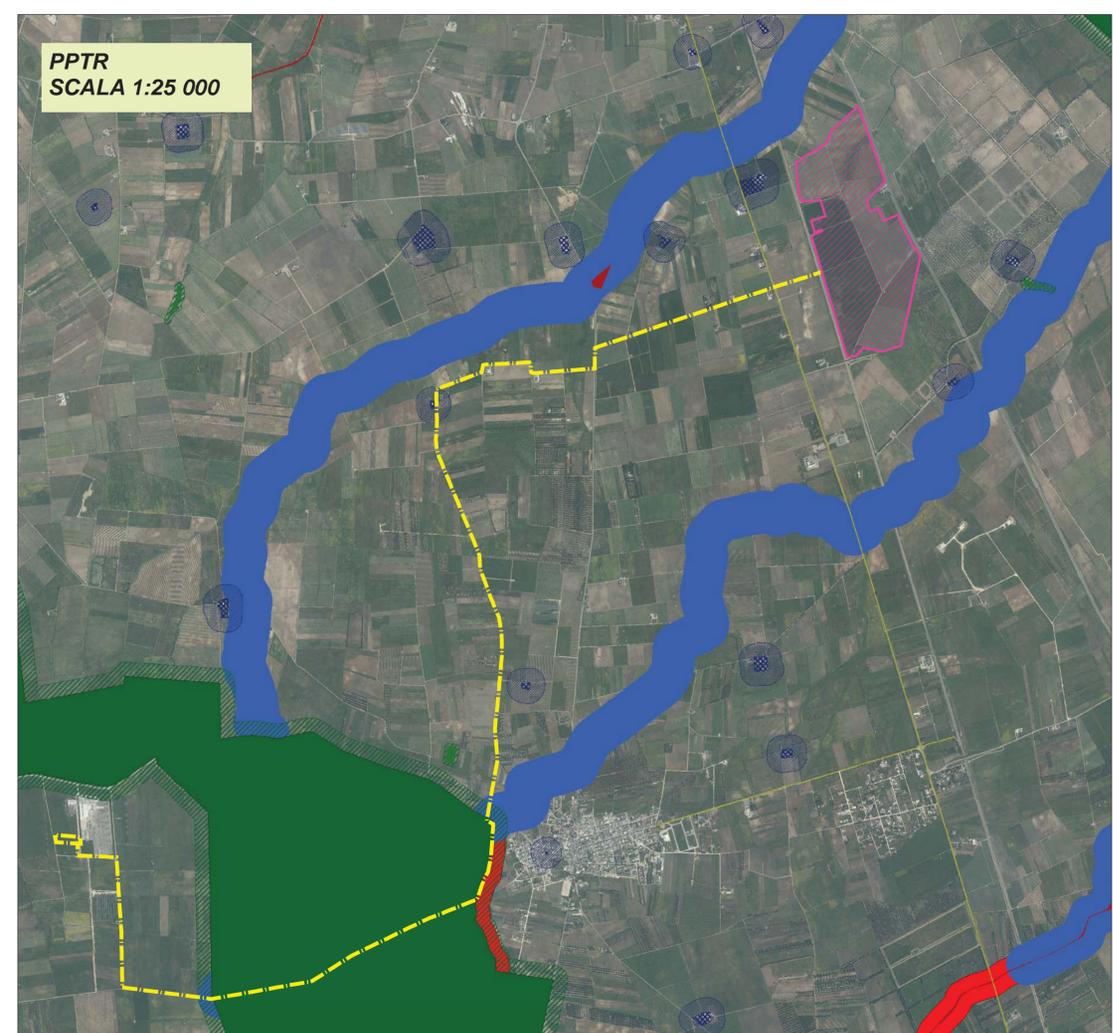


PPTR - Dettaglio
SCALA 1:10 000

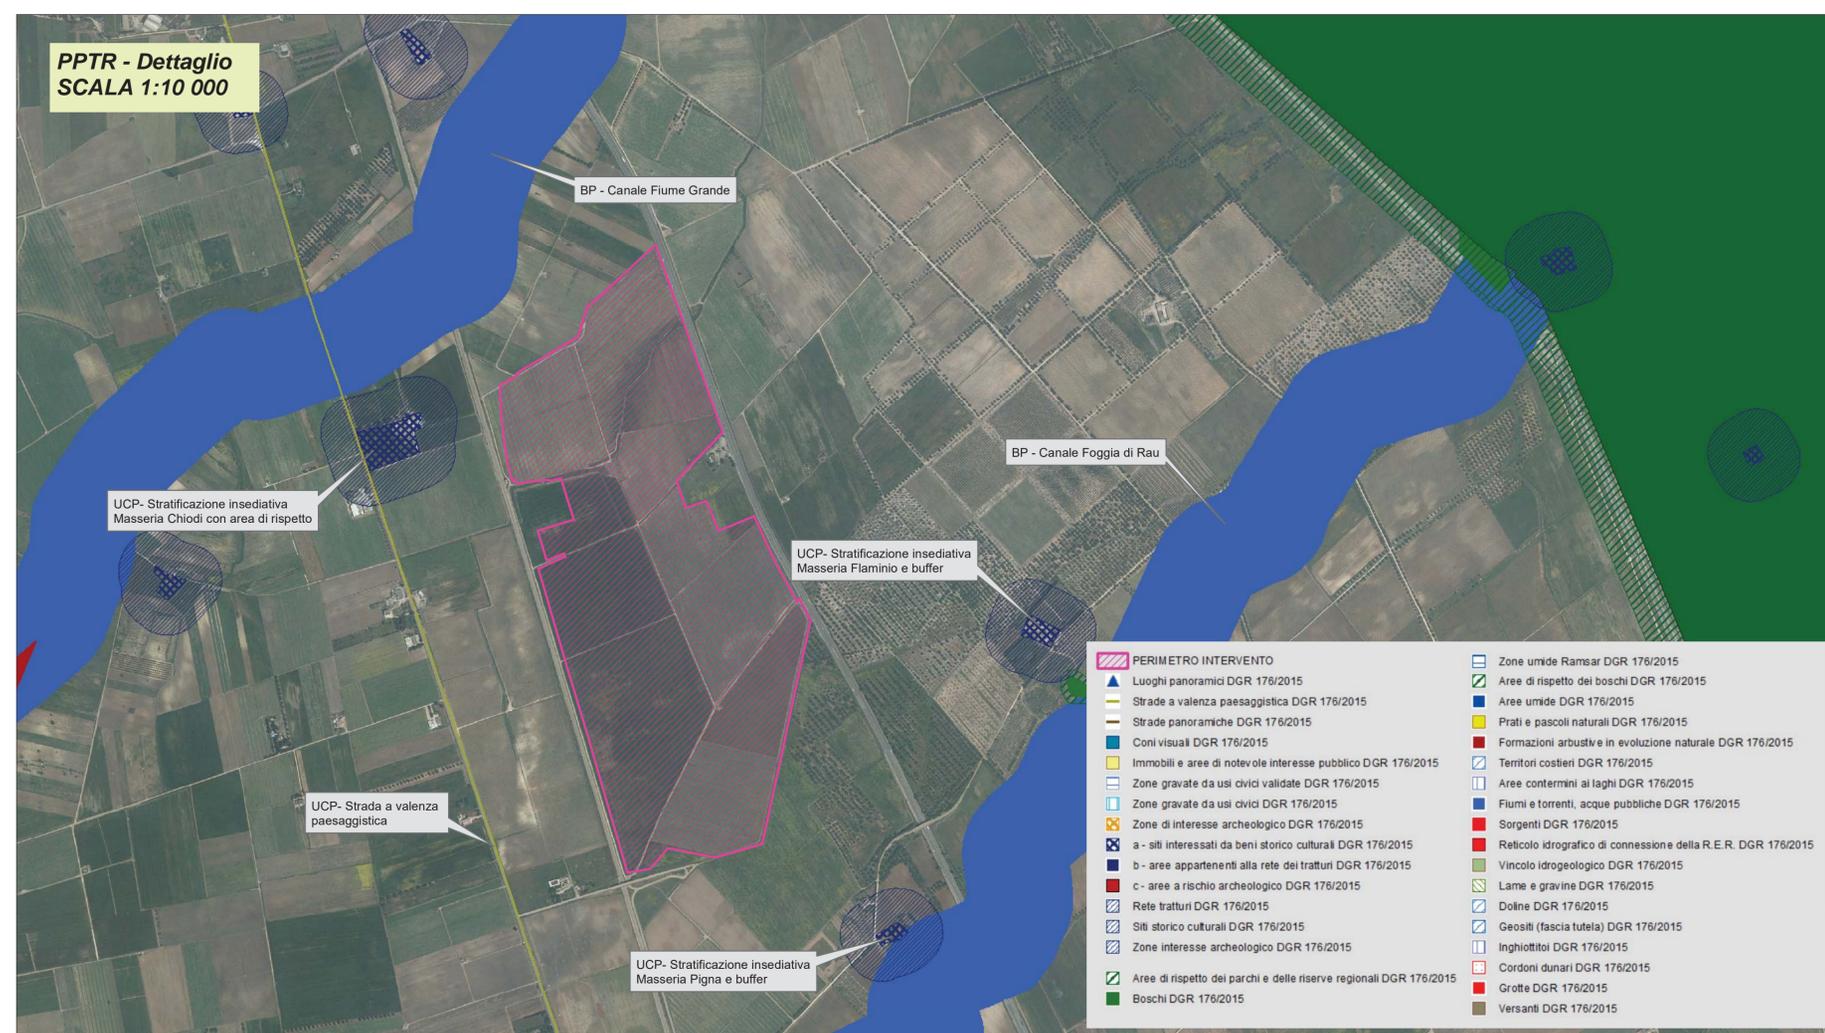

PAI
SCALA 1:30 000

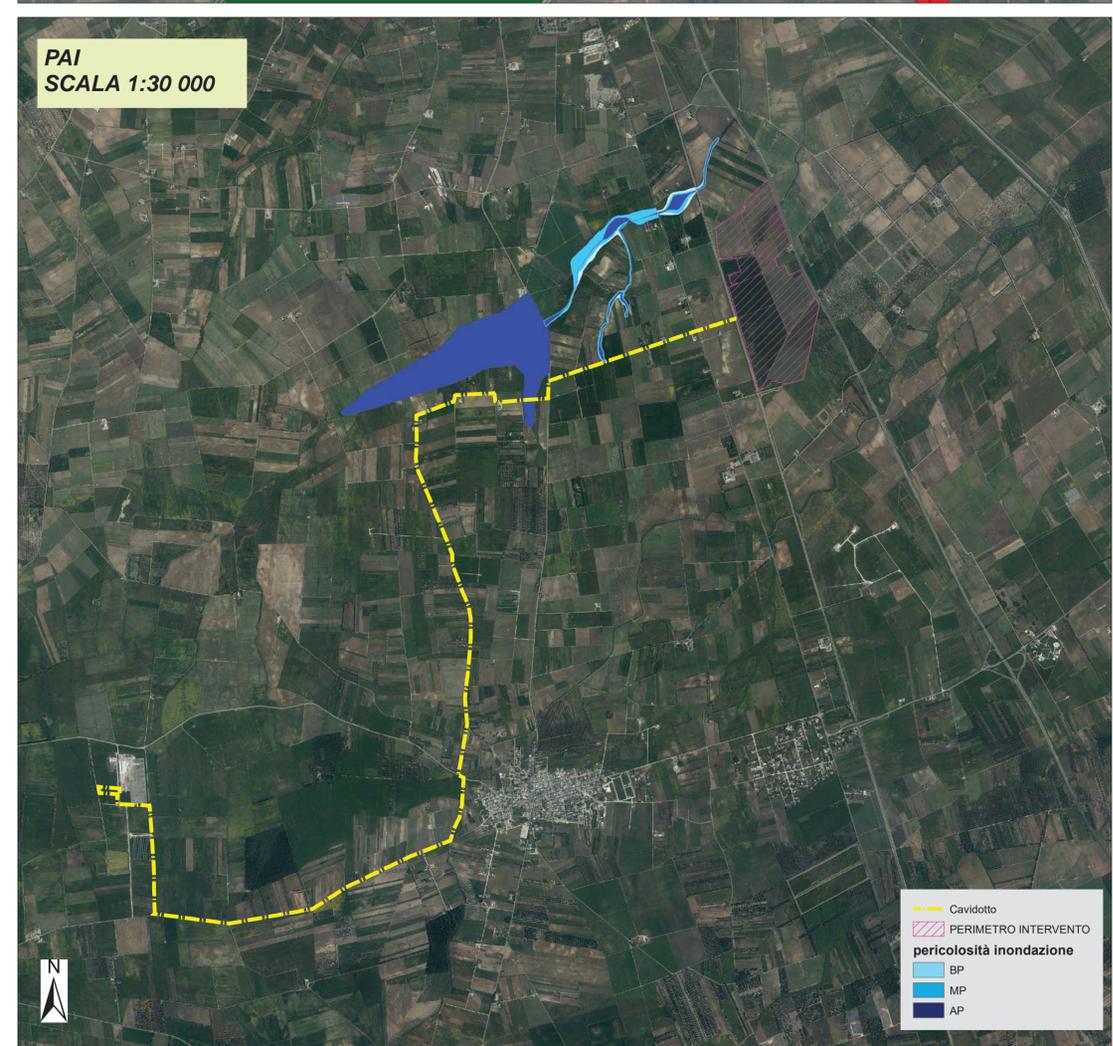

PTA
SCALA 1:50 000

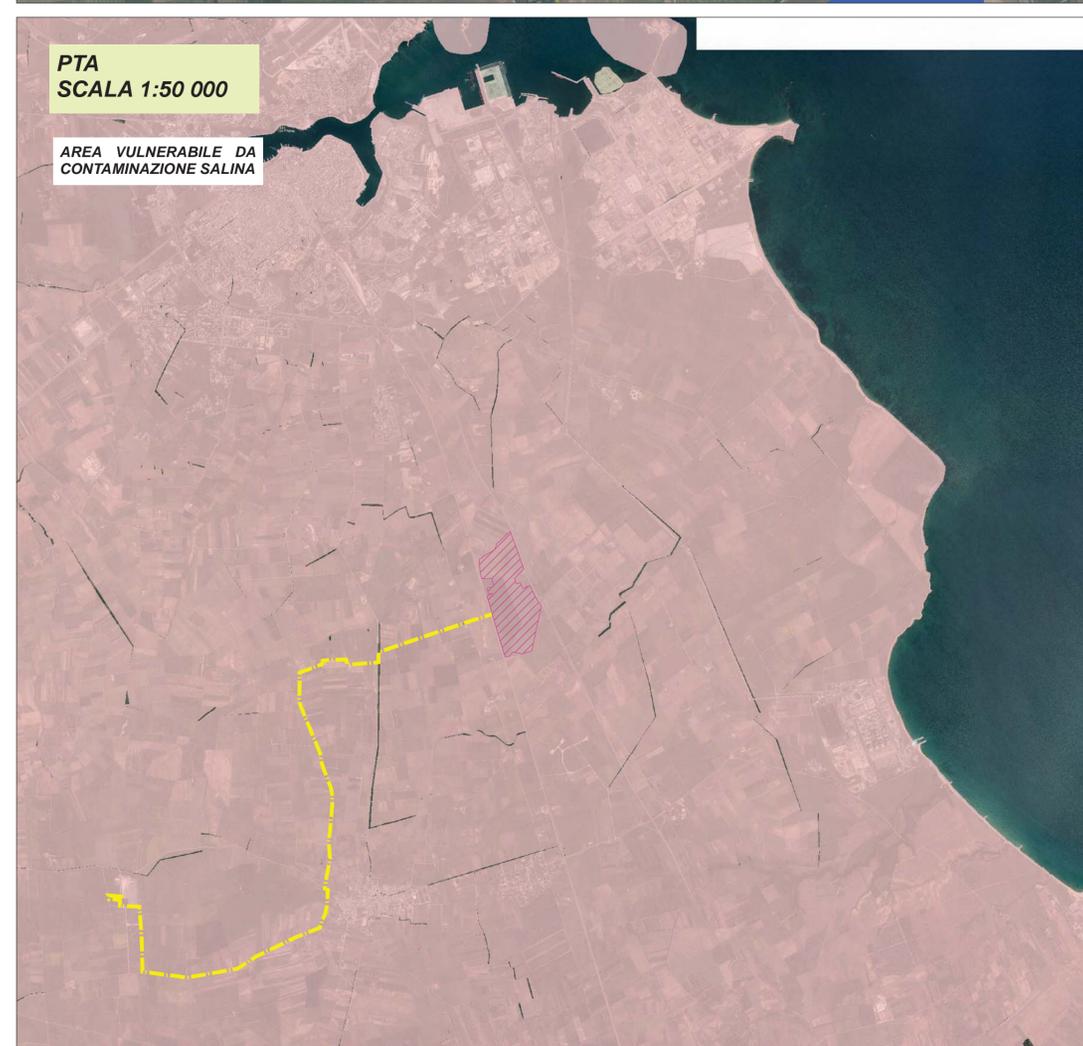



CITTA' DI BRINDISI
REGIONE PUGLIA

Impianto agrovoltaco "Ricchiuti"
della potenza di 69,31 MW in DC
PROGETTO DEFINITIVO

COMMITTENTE:

RICCHIUTI SRL
RICCHIUTI srl
Viale Duca d'Aosta, 51
39100 Bolzano (BZ)
P.IVA. 0303380214 Tel: 0039 3409196155

PROGETTAZIONE:

TEKNE SOCIETÀ DI INGEGNERIA
TEKNE srl
Via Vincenzo Gioberti, 11 - 76123 ANDRIA
Tel +39 0883 353714 - 552841 - Fax +39 0883 552915
www.gruppotekne.it e-mail: consulti@gruppoitekne.it

PROGETTISTA:
Dott. Ing. **RENATO PERTUSO**
(Direttore Tecnico)
Soc. A. 463
Via della Repubblica, 10 - 76100 ANDRIA (BR)
P.IVA. 0303380214

LEGALE RAPPRESENTANTE:
Dott. **Renato Pertuso**

CONSULENTI:**ATECH**
ATECH S.p.A. INGEGNERIA & ARCHITETTURA
Via della Repubblica, 10 - 76100 ANDRIA (BR)
P.IVA. 0303380214

DIRETTORE TECNICO:
Dott. Ing. **CRAZIO PERTUSO**
Dott.ssa SC. Nat. Mariagrazia Fraccalvieri

| | | |
|---|--|---------------------------|
| PD PROGETTO DEFINITIVO | INQUADRAMENTO SU PPTR, PAI, PTA | Tavola: RE06.3 |
| Data 1ª emissione: Settembre 2021 | Redatto: G. FRACCALVIERI | Verificato: G. PERTUSO |
| | Approvato: R. PERTUSO | Scala: |
| | | Protocollo Tekne: |
| | | TKA539 |