



PRG BRINDISI
SCALA 1:20 000

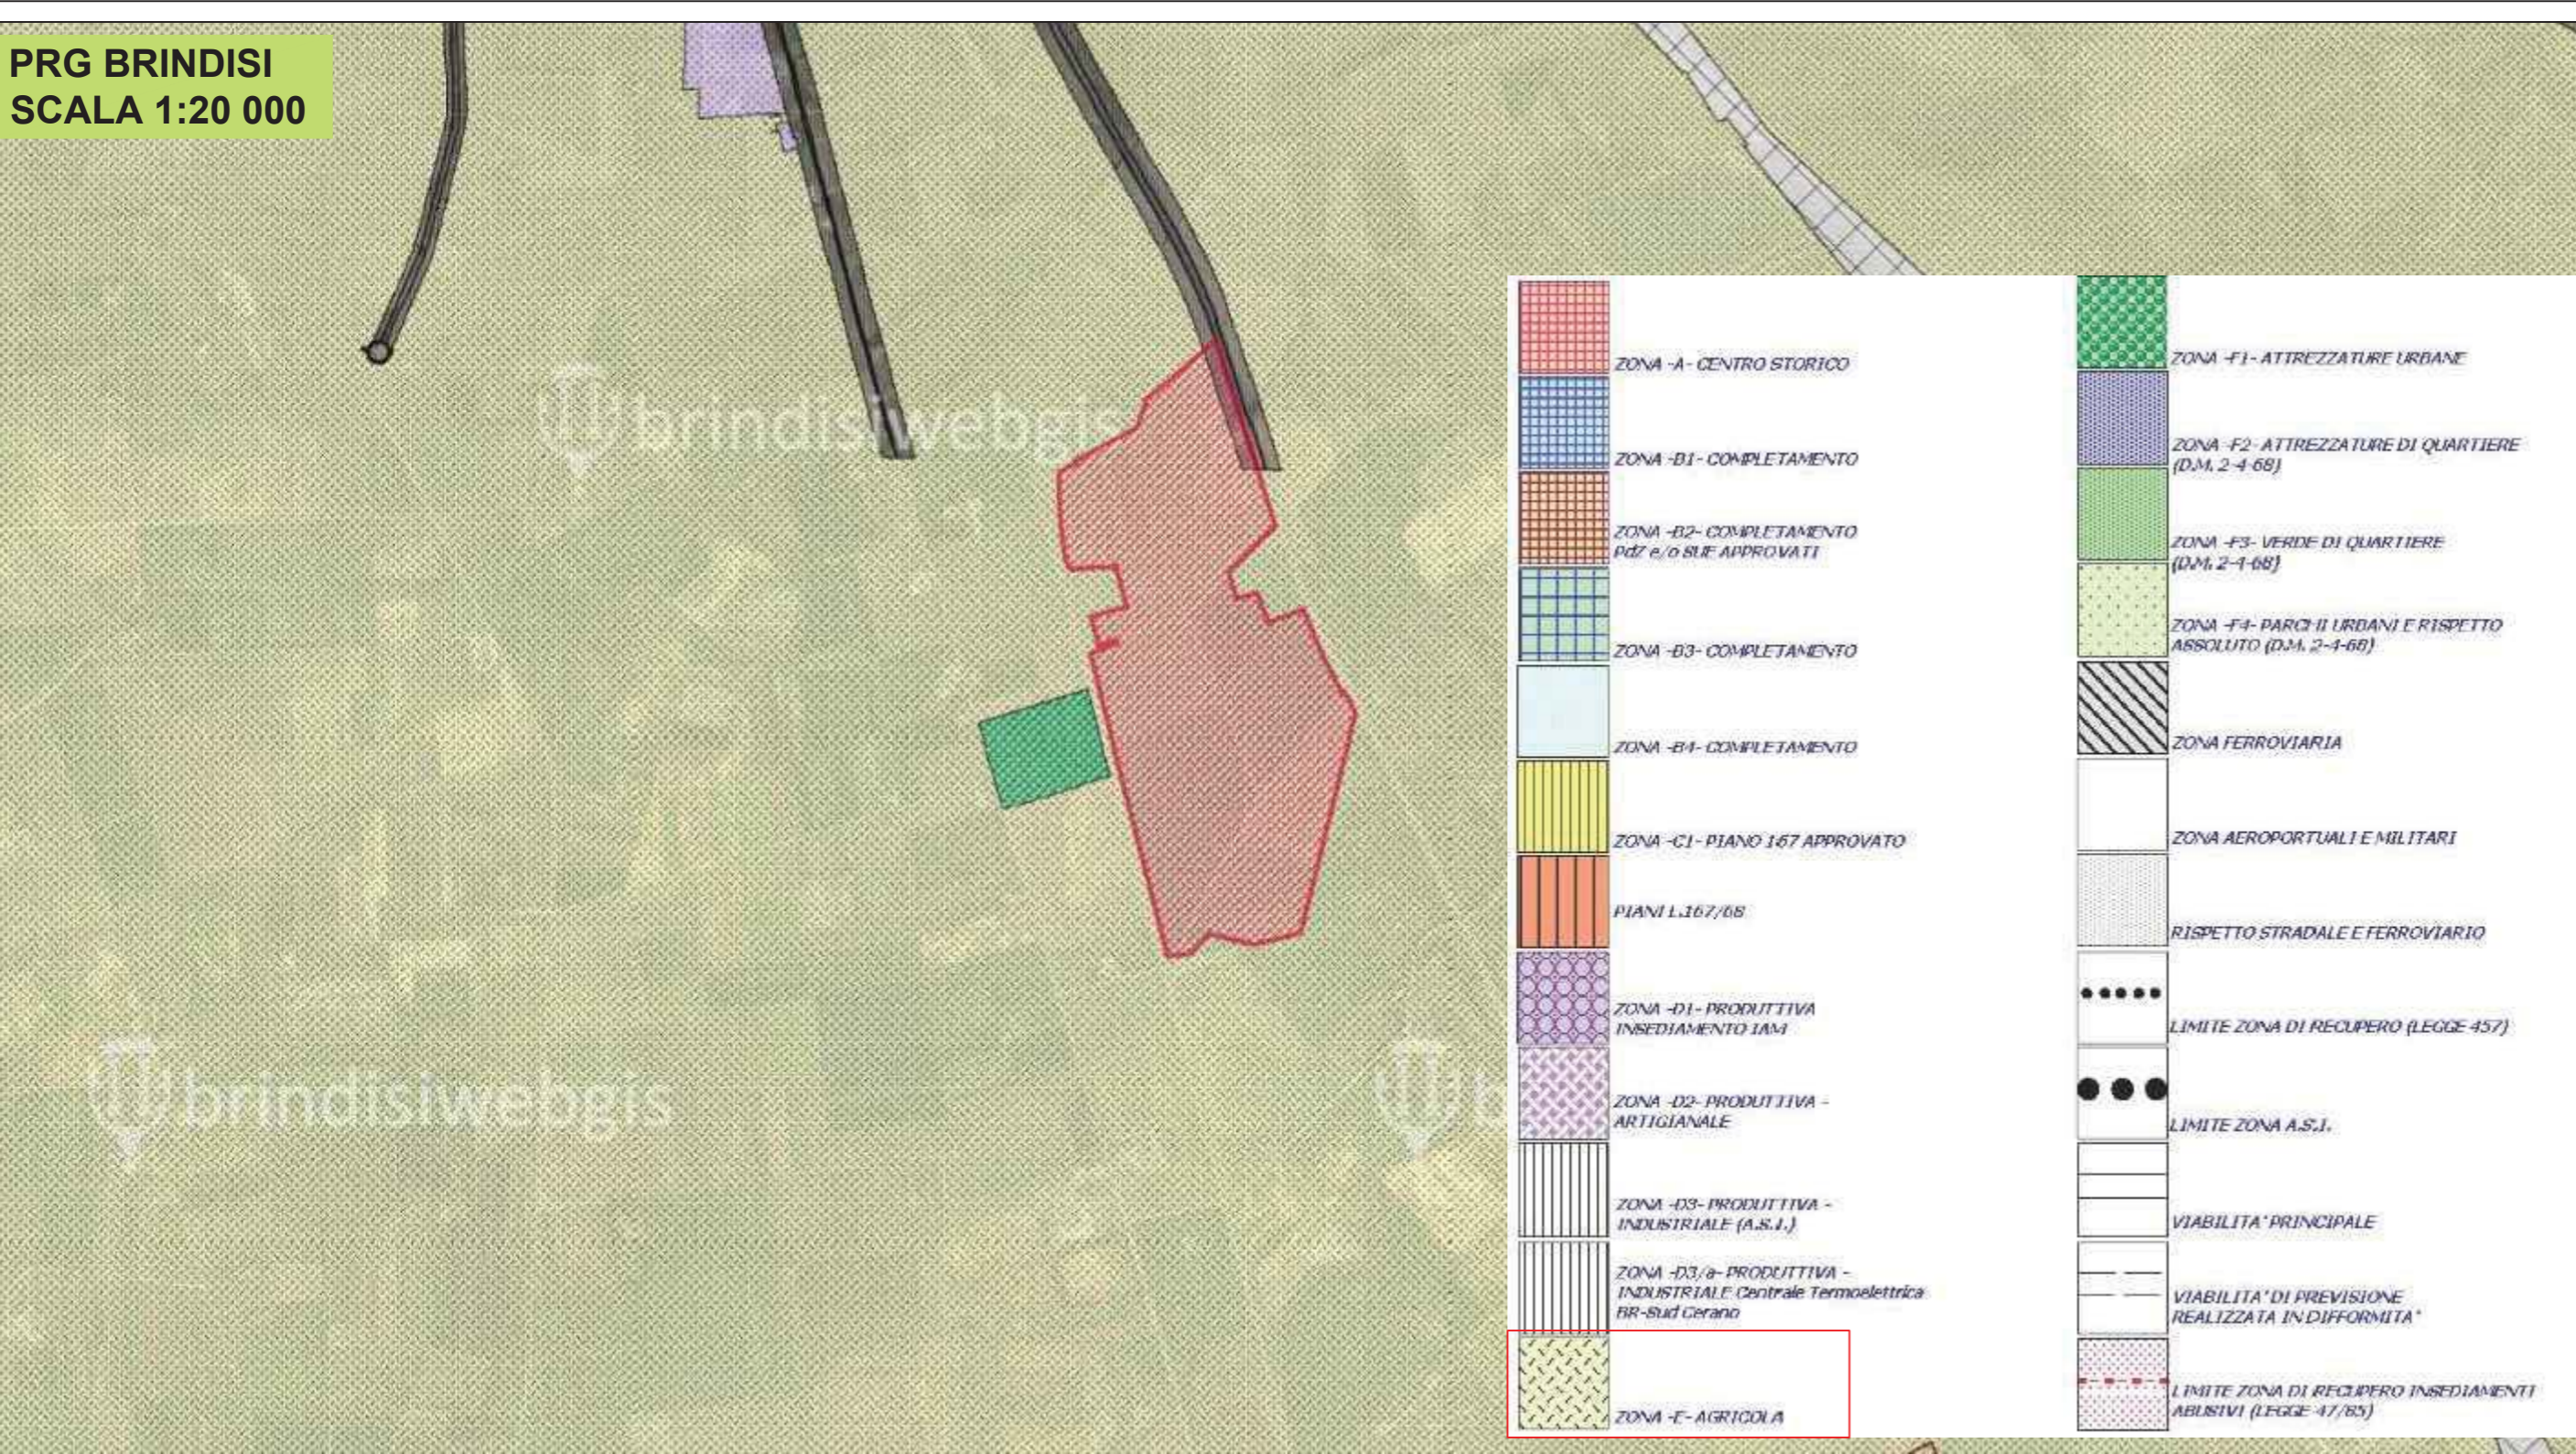

- ZONA -A- CENTRO STORICO
- ZONA -B1- COMPLETAMENTO
- ZONA -B2- COMPLETAMENTO
RZF 6/0 SUE APPROVATI
- ZONA -B3- COMPLETAMENTO
- ZONA -B4- COMPLETAMENTO
- ZONA -C1- PIANO 167 APPROVATO
- PIANI L.167/68
- ZONA -D1- PRODUTTIVA
INSEDIAMENTO IAM
- ZONA -D2- PRODUTTIVA -
ARTIGIANALE
- ZONA -D3- PRODUTTIVA -
INDUSTRIALE (A.S.I.)
- ZONA -D3-a- PRODUTTIVA -
INDUSTRIALE Centrale Termoelettrica
BR-Sud Cerano
- ZONA -E- AGRICOLA
- ZONA -F1- ATTREZZATURE URBANE
- ZONA -F2- ATTREZZATURE DI QUARTIERE
(D.M. 2-4-68)
- ZONA -F3- VERDE DI QUARTIERE
(D.M. 2-4-68)
- ZONA -F4- PARCO II URBANI E RISPETTO
ASSOLUTO (D.M. 2-4-68)
- ZONA FERROVIARIA
- ZONA AEROPORTUALI E MILITARI
- RISPETTO STRADALE E FERROVIARIO
- LIMITE ZONA DI RECUPERO (LEGGE 457)
- LIMITE ZONA A.S.I.
- VIABILITA' PRINCIPALE
- VIABILITA' DI PREVISIONE
REALIZZATA IN DIFFERITA'
- LIMITE ZONA DI RECUPERO INSEDIAMENTI
ABUSIVI (LEGGE 47/83)

ZONIZZAZIONE ACUSTICA COMUNALE
SCALA 1:20 000

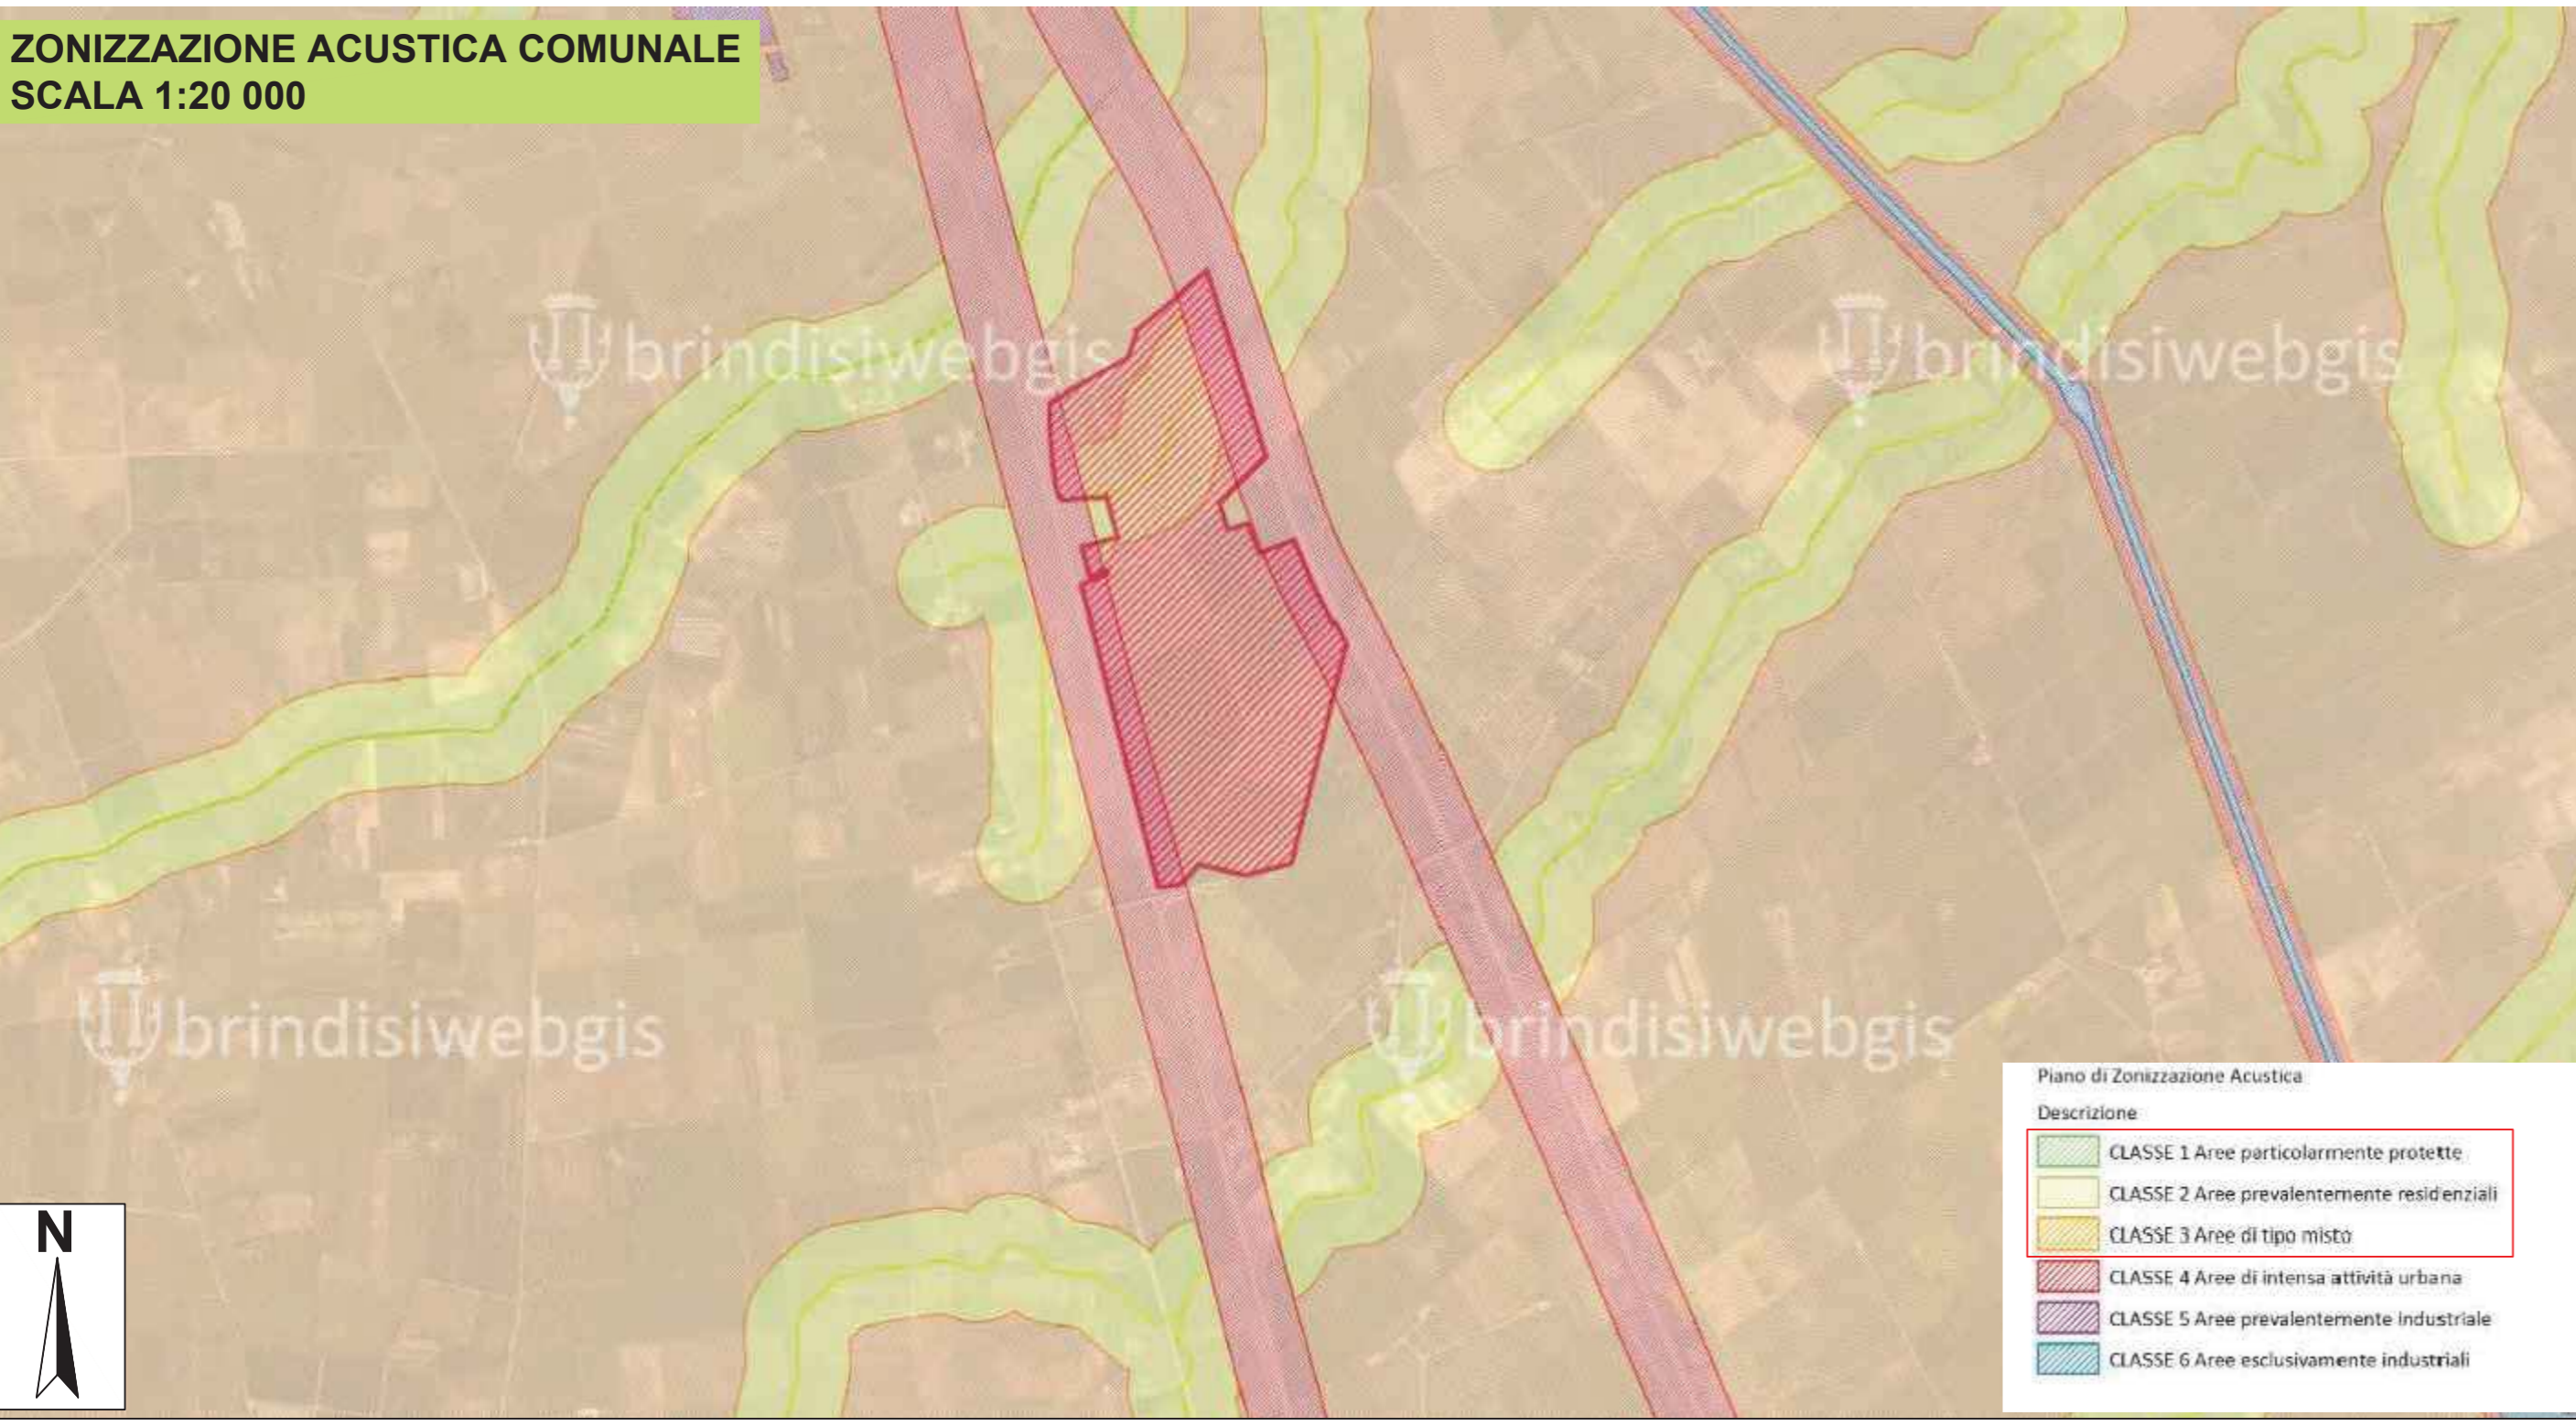

- Piano di Zonizzazione Acustica
- Descrizione
- CLASSE 1 Aree particolarmente protette
 - CLASSE 2 Aree prevalentemente residenziali
 - CLASSE 3 Aree di tipo misto
 - CLASSE 4 Aree di intensa attività urbana
 - CLASSE 5 Aree prevalentemente industriale
 - CLASSE 6 Aree esclusivamente industriali




CITTA' DI BRINDISI
 REGIONE PUGLIA

Impianto agrovoltaico "Ricchiuti"
 della potenza di 69,31 MW in DC
PROGETTO DEFINITIVO

COMMITTENTE:


RICCHIUTI SRL
 Viale Duca d'Aosta, 51
 39100 Bolzano (BZ)
 P.IVA: 03033800214 Tel: 0039 3409196155

PROGETTAZIONE:


TEKNE
 SOCIETA' DI INGEGNERIA
 TEKNE srl
 Via Vincenzo Gioberti, 11 - 76123 ANDRIA
 Tel +39 0883 553714 - 552841 - Fax +39 0883 552915
 www.gruppotekne.it e-mail: contatti@gruppotekne.it

PROGETTISTA:
Dott. Ing. Renato Pertuso
(Direttore Tecnico)

LEGALE RAPPRESENTANTE:
dott. Renato Mansi

CONSULENTI:


ATECH
 SOCIETA' DI INGEGNERIA & SERVIZI PER L'INGEGNERIA
 Sez. A n. 24985
 DIRETTORE TECNICO INDUSTRIALE
 Dott. Ing. Orazio Tricarico
 Dott. Ing. Nazario Mariagrazia Fracalvieri

PD **PIANIFICAZIONE COMUNALE** Tavola: **RE06.5**
 PROGETTO DEFINITIVO

Data 1° emissione: Settembre 2021	Redatto: O. TRICARICO	Verificato: G. PERTUSO	Approvato: R. PERTUSO	Scala:	Protocollo Tekne:
1° revisione	2° revisione	3° revisione	4° revisione		

TKA539