OPERE PROVVISIONALI

PROFILO

SCALA 1:200

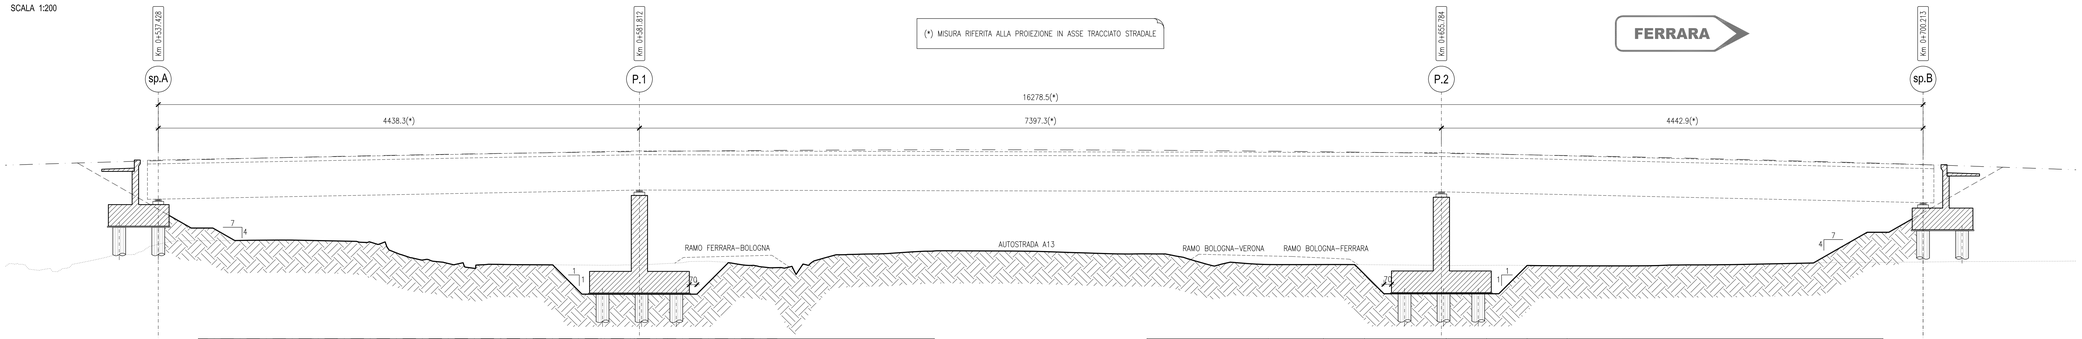

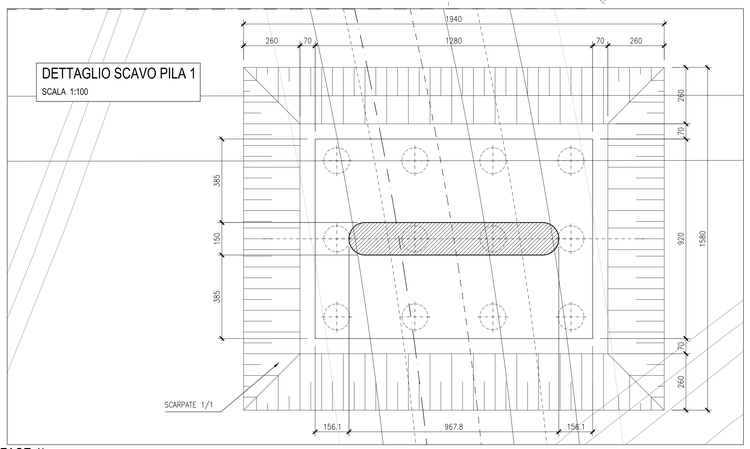

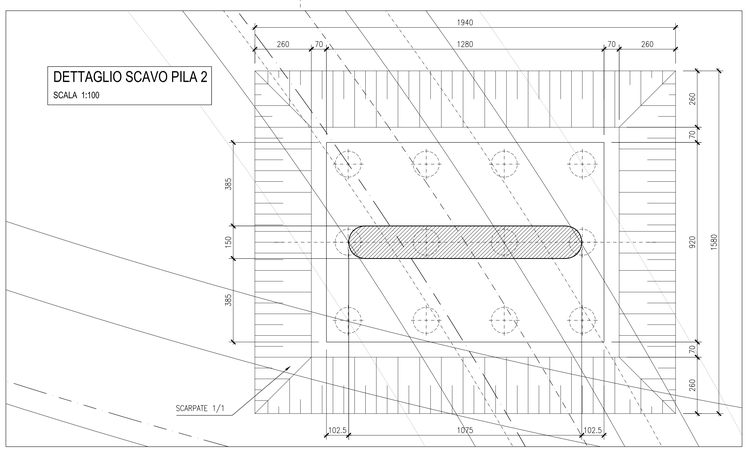

FASI ESECUTIVE IMPALCATO (FASE 1)

PROFILO

SCALA 1:200

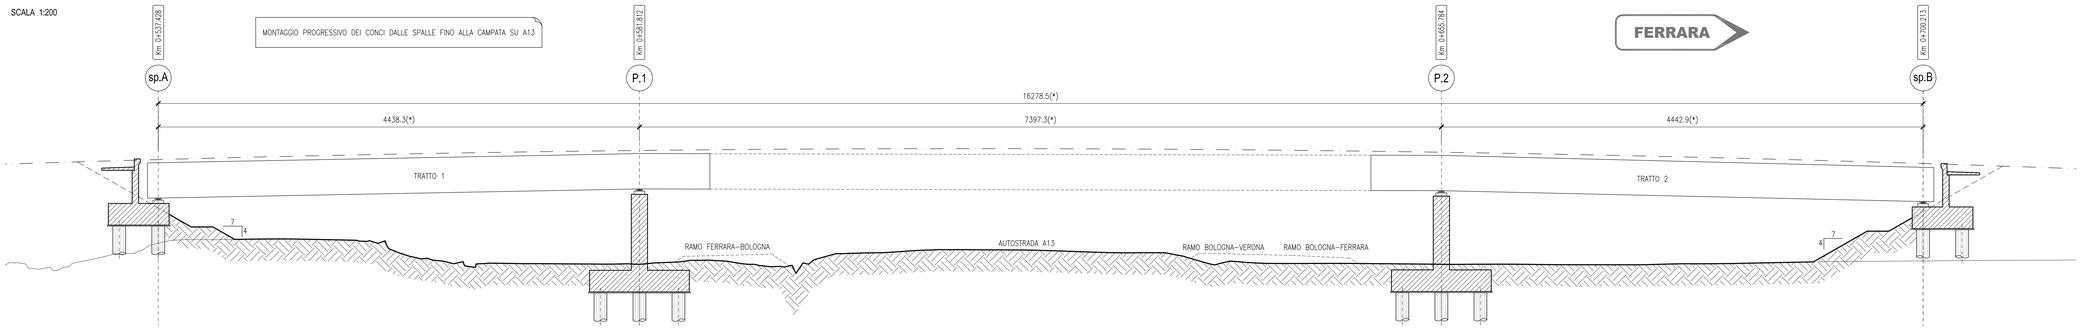

FASI ESECUTIVE IMPALCATO (FASE 2)

PROFILO

SCALA 1:200

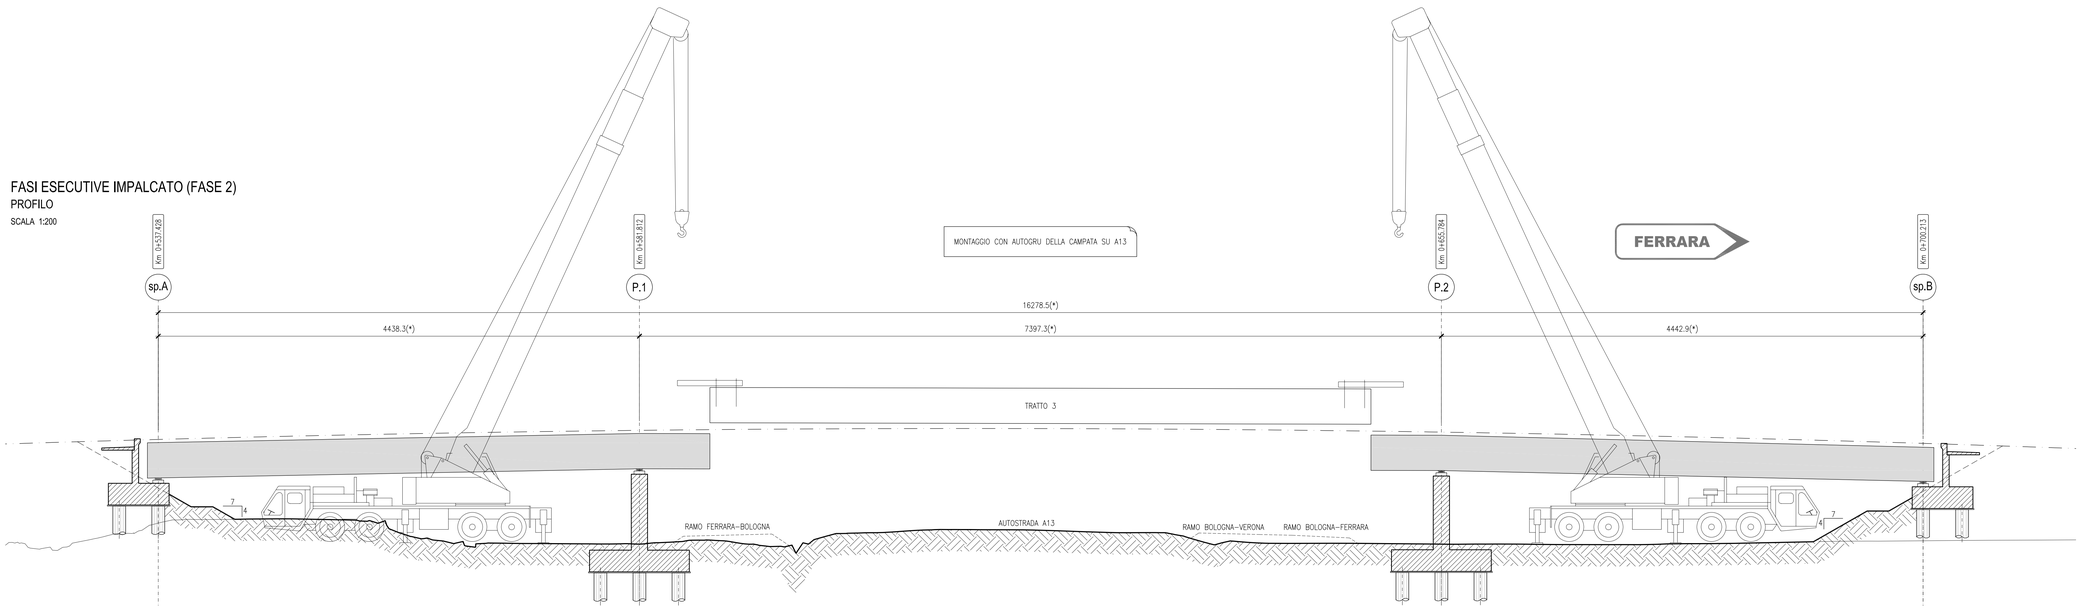

scala di stampa 1:1

KEY-PLAN

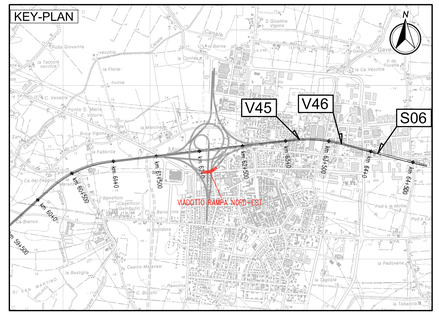

LEGENDA

N — NORD GEOGRAFICO

ELABORATI DI RIFERIMENTO

PD_0_I02_ICV03_0_OM_RG_01	RELAZIONE ILLUSTRATIVA
PD_0_I02_ICV03_0_OM_RC_01	RELAZIONE DI CALCOLO
PD_0_000_00000_0_GT_FC_04	TIPOLOGIE DI OPERE PROVVISIONALI A PRESIDIO DEGLI SCAVI 1/2
PD_0_000_00000_0_GT_FC_05	TIPOLOGIE DI OPERE PROVVISIONALI A PRESIDIO DEGLI SCAVI 2/2
PD_0_000_00000_0_GT_RC_01	RELAZIONE DI CALCOLO OPERE PROVVISIONALI A PRESIDIO DEGLI SCAVI

CARATTERISTICHE DEI MATERIALI

PD_0_0000_0000_0_GE_TB_01	TABELLA MATERIALI E CLASSI DI ESPOSIZIONE CALCESTRUZZO
PD_0_0000_0000_0_GE_KT_02	VITA UTILE E CLASSI D'USO DELLE OPERE

NOTE

LE QUOTE SONO ESPRESSE IN CM (SALVO OVE DIVERSAMENTE INDICATO)
GLI ANGOLI SONO ESPRESSI IN GRADI CENTESIMALI
(*) MISURA RIFERITA ALLA PROIEZIONE IN ASSE TRACCIATO STRADALE

IL CONCEDENTE

Regione Emilia-Romagna

IL CONCESSIONARIO

ARC AUTOSTRADA REGIONALE CISPADANA

AUTOSTRADA REGIONALE CISPADANA

DAL CASELLO DI REGGIOLO-ROLO SULLA A22 AL CASELLO DI FERRARA SUD SULLA A13

CODICE C.U.P. E81B08000060009

PROGETTO DEFINITIVO

ASSE AUTOSTRADALE (COMPRENSIVO DEGLI INTERVENTI LOCALI DI COLLEGAMENTO VIARIO AL SISTEMA AUTOSTRADALE)

OPERE STRUTTURALI

OPERE D'ARTE MAGGIORI - CAVALCAVIA SVINCOLO E INTERCONNESSIONE

ICV03 - INTERCONNESSIONE CON A13 - CAVALCAVIA RAMPA NORD- EST

FASI ESECUTIVE E OPERE PROVVISIONALI

IL PROGETTISTA

Ing. Antonello Mezzoluno
Albo Ing. Bologna n° 5225 A

Ing. Giancarlo Guadagnini
Albo Ing. Ravenna n° 700 A

RESPONSABILE INTEGRAZIONE PRESTAZIONI SPECIALISTICHE

Ing. Emilio Solsi
Albo Ing. Reggio Emilio n° 945

IL CONCESSIONARIO

Autostrada Regionale Cispadana S.p.A.
IL PRESIDENTE
Graziano Pattuzzi

REV.	DATA	DESCRIZIONE	REDAZIONE	CONTROLLO	APPROVAZIONE
G					
F					
E					
D					
C					
B					
A	17.04.2012	EMISSIONE	A.Fagnocchi	G.Guadagnini	E.Salsi

IDENTIFICAZIONE ELABORATO

NUM. PROGR.	FASE	LOTTO	GRUPPO	CODICE OPERA WBS	TRATTO OPERA	AMBITO	TIPO ELABORATO	PROGRESSIVO	REV.
2 9 3 7	P D	0	I 0 2	I C V 0 3	0	O M	F C	0 1	A

DATA: MAGGIO 2012

SCALA: 1:200

IL PRESENTE DOCUMENTO NON POTRA' ESSERE COPIATO, RIPRODOTTO O ALTRIMENTI PUBBLICATO, IN TUTTO O IN PARTE, SENZA IL CONSENSO SCRITTO DEL CONCEDENTE. OGNI UTILIZZO NON AUTORIZZATO SARA' PERSEGUITO A NORMA DI LEGGE
THIS DOCUMENT MAY NOT BE COPIED, REPRODUCED OR PUBLISHED, EITHER IN PART OR IN ITS ENTIRETY, WITHOUT THE WRITTEN PERMISSION OF WHICH CONCESSIONA. UNAUTHORIZED USE WILL BE PROSECUTED BY LAW.