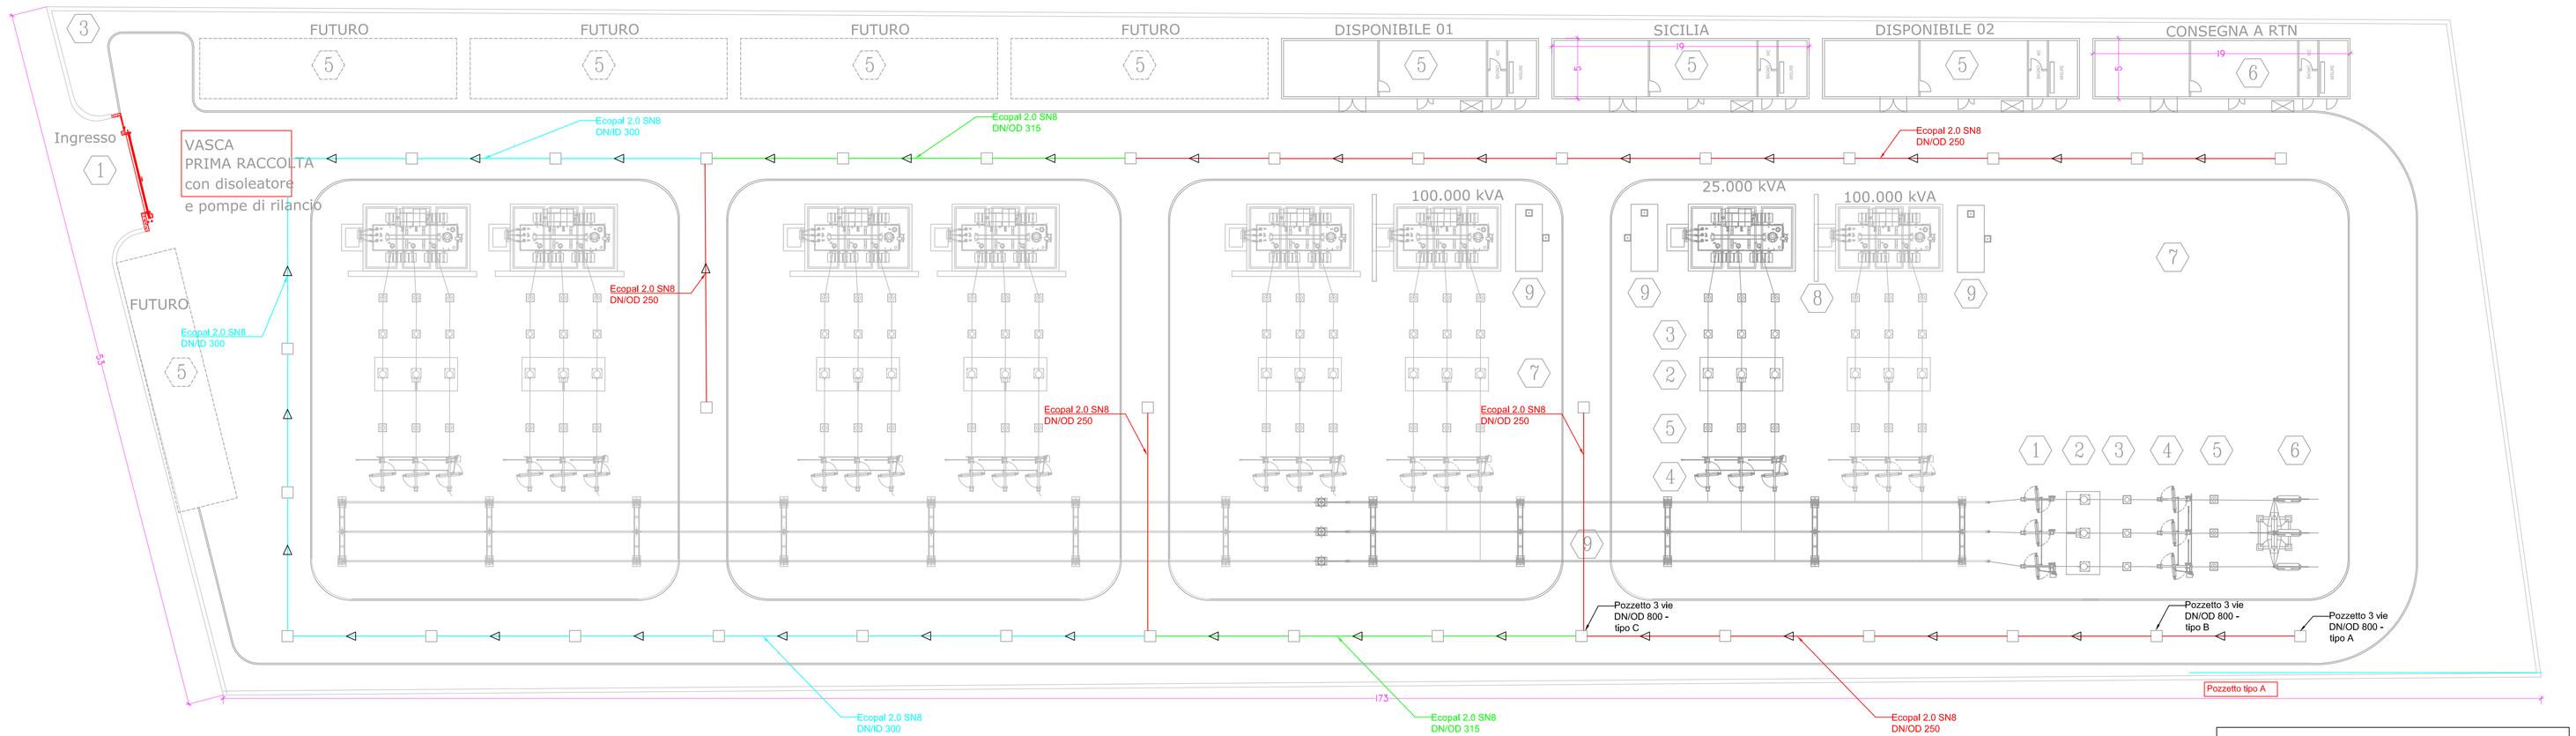

L E G E N D A Edifici e opere Civili	
Rif.	Descrizione Basamento
1	Cancello Ingresso
2	Area di Manovra
3	Aiuola
4	Piste interne alla Stazione
5	Locali tecnici MT e Protezioni AT di pertinenza singolo autoprudottore
6	Locale Tecnico Stallo consegna a RTN
7	Area Quadro all'aperto
8	Muro Parafiamma
9	Vasca Raccolta Olio

L E G E N D A Apparecchiature Elettromeccaniche	
Rif.	Descrizione
1	Sezionatore di Sbarra
2	Interruttore AT
3	Trasformatore di Corrente AT
4	Sezionatore di Linea
5	Trasformatre di Tensione AT
6	Portale Consegna a RTN
7	Colonnino Rompitratta
8	Scaticatore di Sovratensione AT
9	Sbarra AT
10	Gruppo Elettrogeno 15 kVA
11	Trasformatore AT/mt

IMPIANTO DI PRIMA PIOGGIA CON DISOLEATORE INTERNO

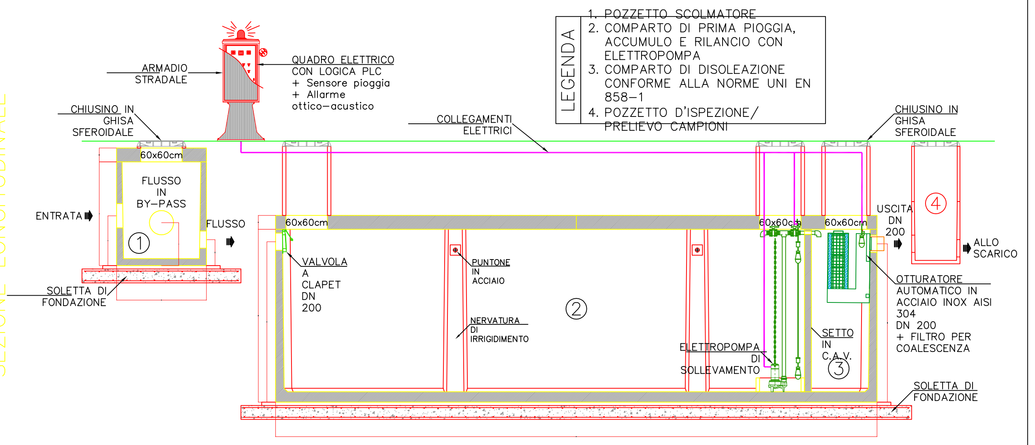

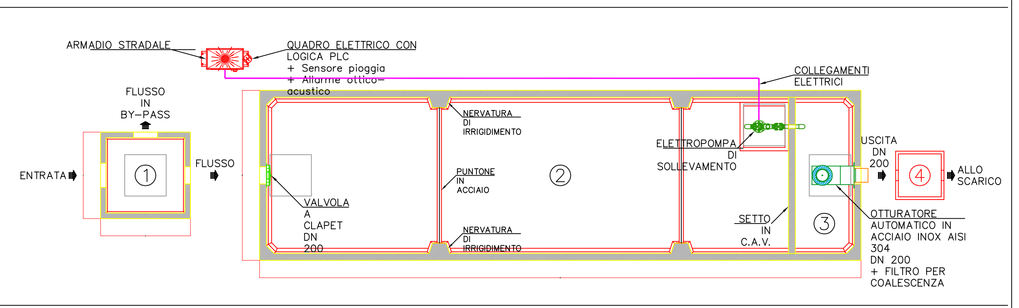

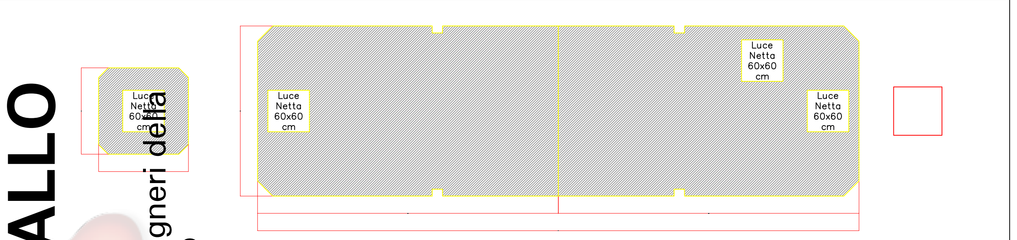

SCHEDA TECNICA

DESCRIZIONI TECNICHE							PESO		
SUPERFICIE (mq)	VOL. UTILE Vpp + Vdis (mc)	NS (lt/sec)	ELEMENTI	DIMENSIONI ESTERNE (cm) Larghezza	Lunghezza	Altezza	VASCA (ql)	COPERTURA (ql) h 15 cm	h 20 cm
7.000	40,0	4-8	SCOLM3 VASCA P.P. con DISOLEATORE INT.	246	870	250	249,6	79,7	106,3

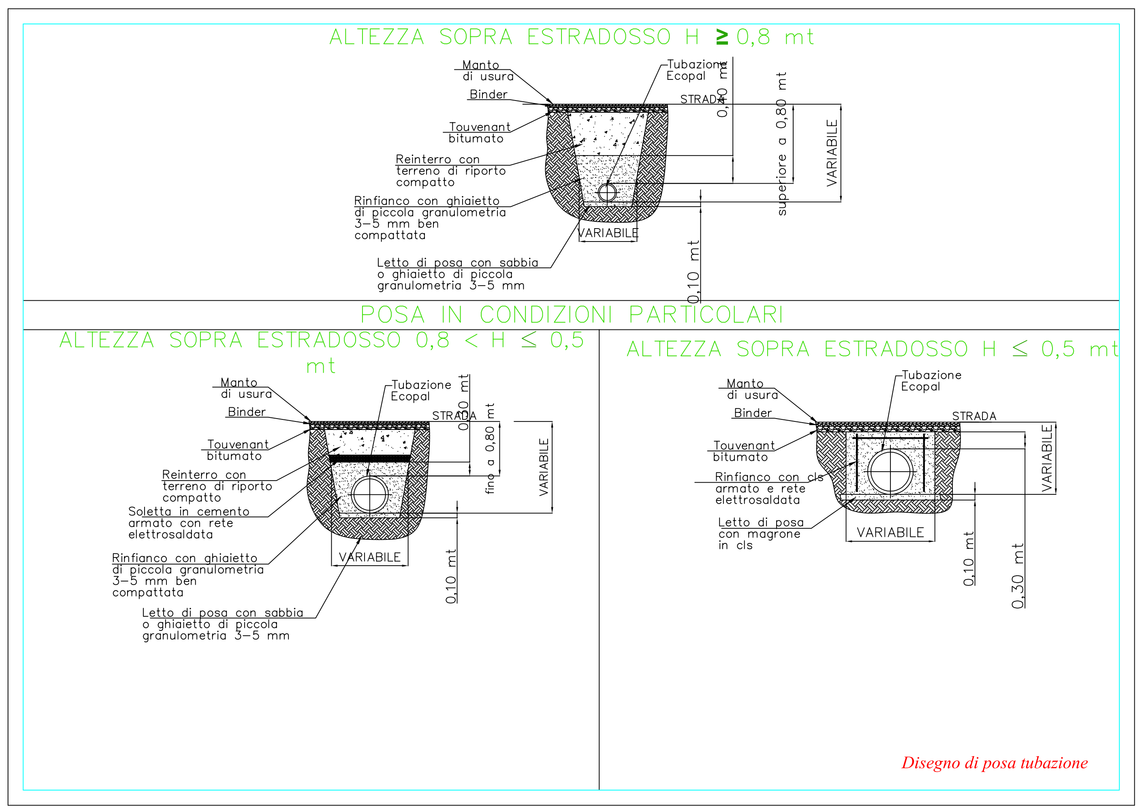

Disegno di posa tubazione

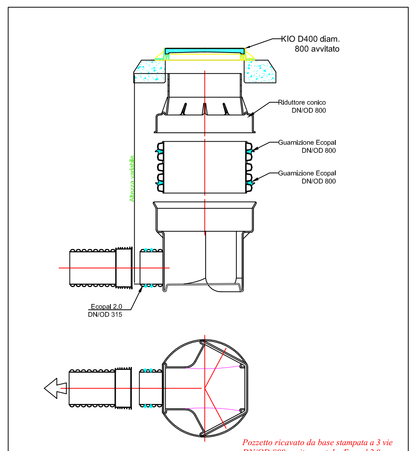

Pozzetto ricavato da base stampata a 3 vie DN/OD 800 uscita per tubo Ecopal 2.0 DN/OD 250

Pozzetto tipo B

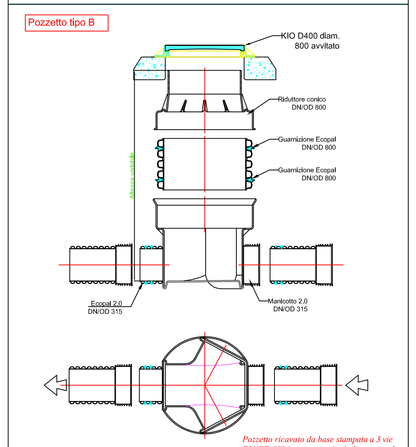

Pozzetto ricavato da base stampata a 3 vie DN/OD 800 ingresso uscita in linea per tubo Ecopal 2.0 DN/OD 315

Pozzetto tipo C

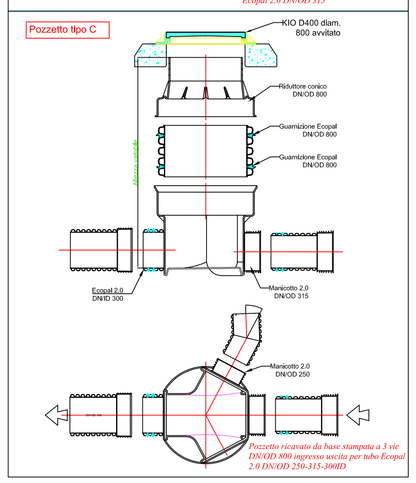

Pozzetto ricavato da base stampata a 3 vie DN/OD 800 ingresso uscita per tubo Ecopal 2.0 DN/OD 250-315-300D

SOLAR-KONZEPT ITALIA SRL
Viale A. Duca D'Aosta 51 - 39100 Bolzano

SOLAR KONZEPT messapia s.r.l. | SOLAR KONZEPT ricchiuti s.r.l. | SOLAR KONZEPT sicilia s.r.l. | SOLAR KONZEPT futurano s.r.l.

REALIZZAZIONE DI UNA STAZIONE ELETTRICA 30/150 kV E RELATIVE OPERE DI CONNESSIONE ALLA RETE ELETTRICA NAZIONALE DA REALIZZARSI NEL COMUNE DI BRINDISI

PROGETTISTA

STudio Ingegneria
Dott. Ing. Pietro Gallo
Via Luigi Einaudi 8 Traversa N°33 -89046- Cannizzaro Terme (RC)
Tel +39 0965404161 - e-mail: studio.ingegneria@hotmail.it

TIMBRO E FIRMA

Stazione di Elevazione 30/150 kV

Data: Novembre 2021

Codice documento: PN_MES_11_2021

NOME FILE: PN_MES_11_2021

Pianta smaltimento delle acque meteoriche

SCALA: 1:200

Rev	DATA	DESCRIZIONE	ELABORATO	VERIFICATO	APPROVATO
05					
04					
03					
02					
01					
00		Prima emissione			

Tutte le informazioni tecniche contenute nel presente documento sonoesclusiva della società Solar Konzept srl e non possono essere riprodotte, divulgate o comunque utilizzate senza la sua preventiva autorizzazione scritta.

Firmato digitalmente da
PIETRO GALLO
CN = GALLO PIETRO
O = Ordine degli Ingegneri della Provincia di Catanzaro
C = IT