




PIANTA PROTEZIONI PILE - Scala 1:100

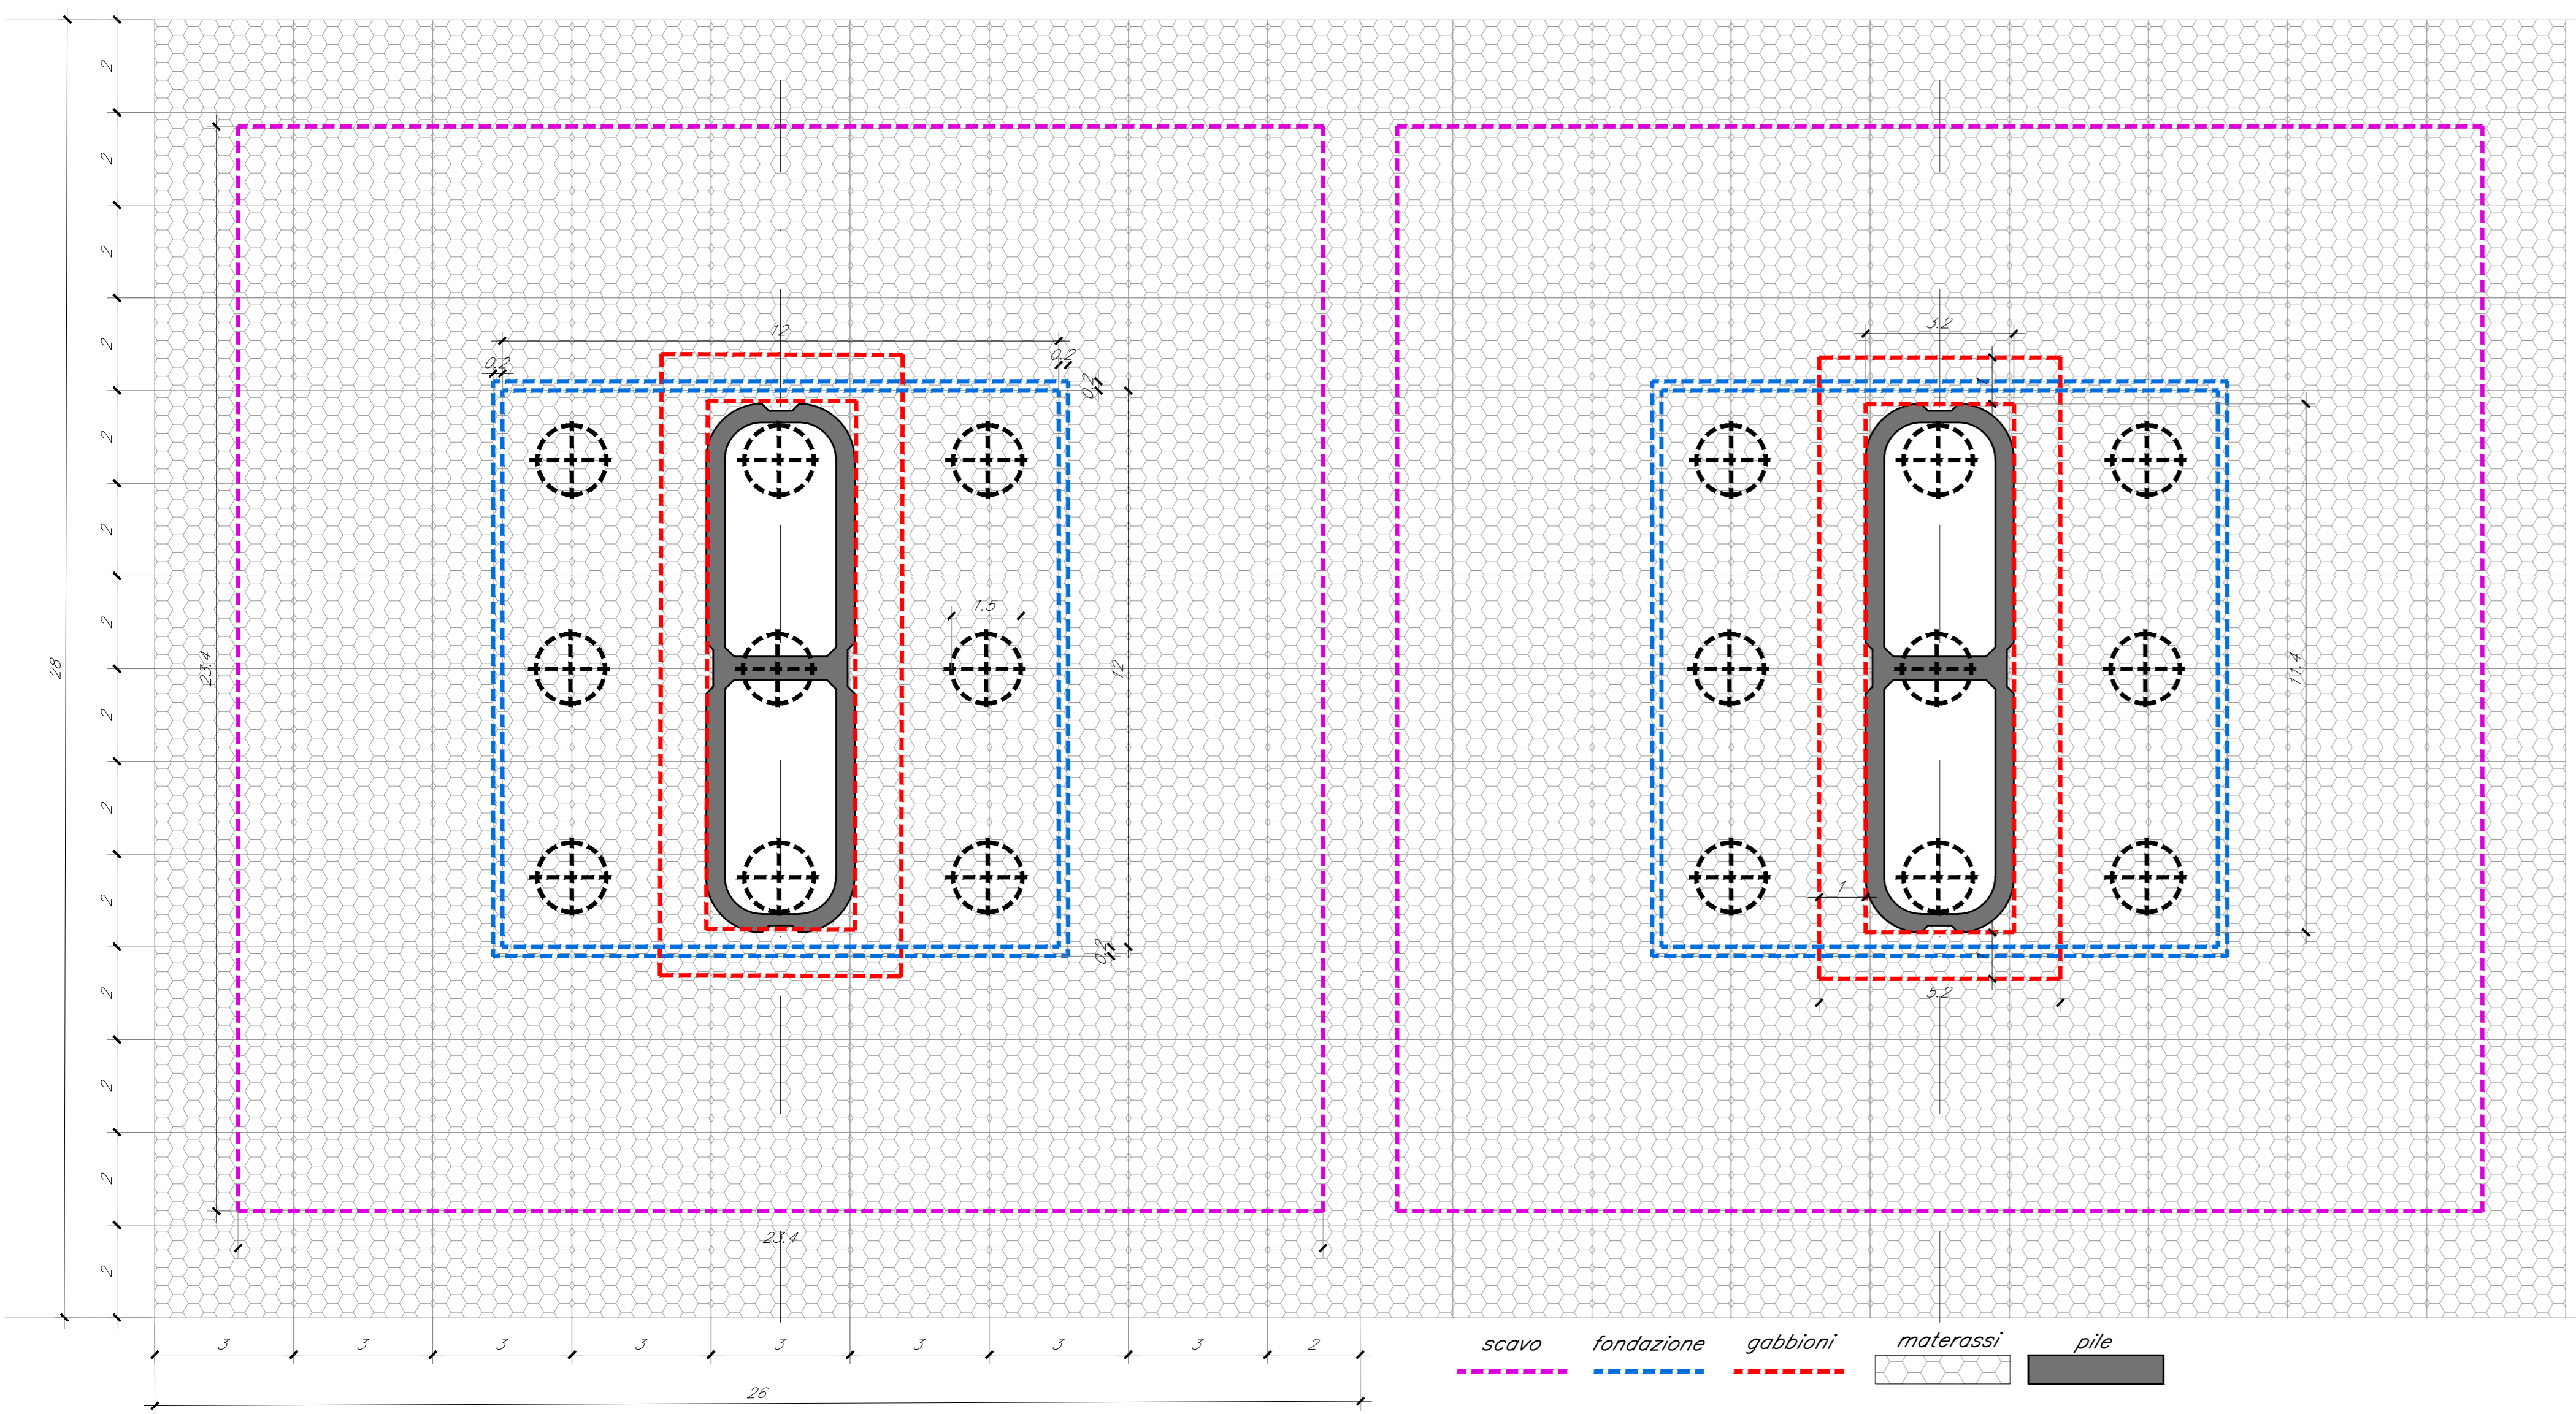

DESCRIZIONE GABBIONE A SCATOLA
Scala 1:100

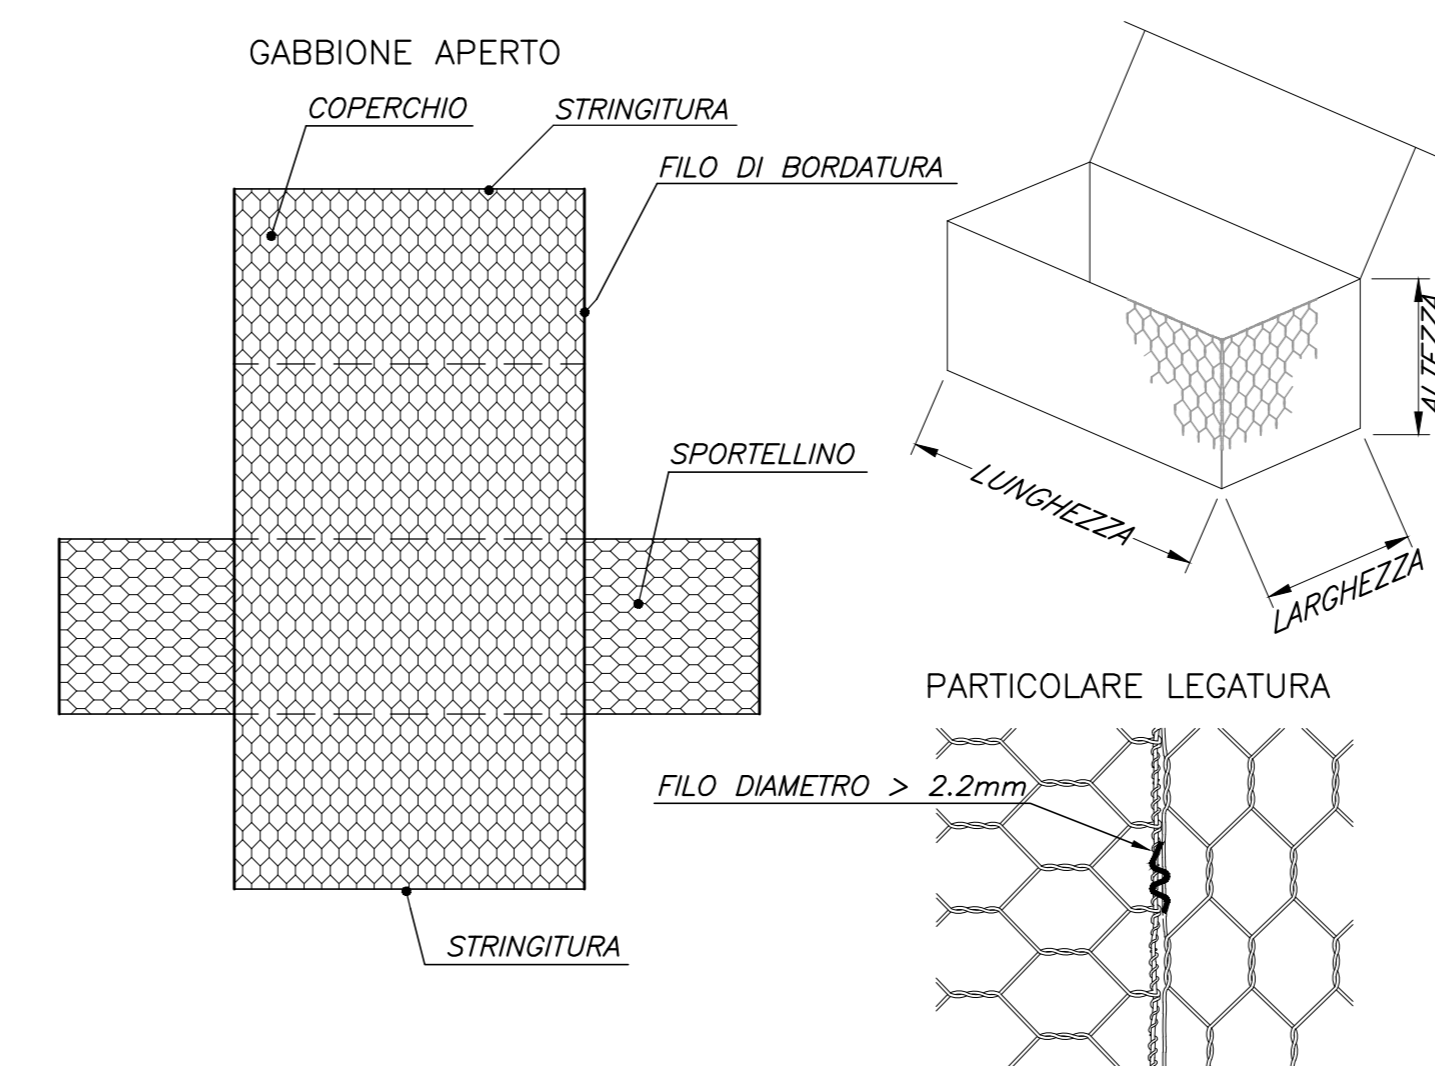

DESCRIZIONE MATERASSO TIPO "RENO"
Scala 1:100

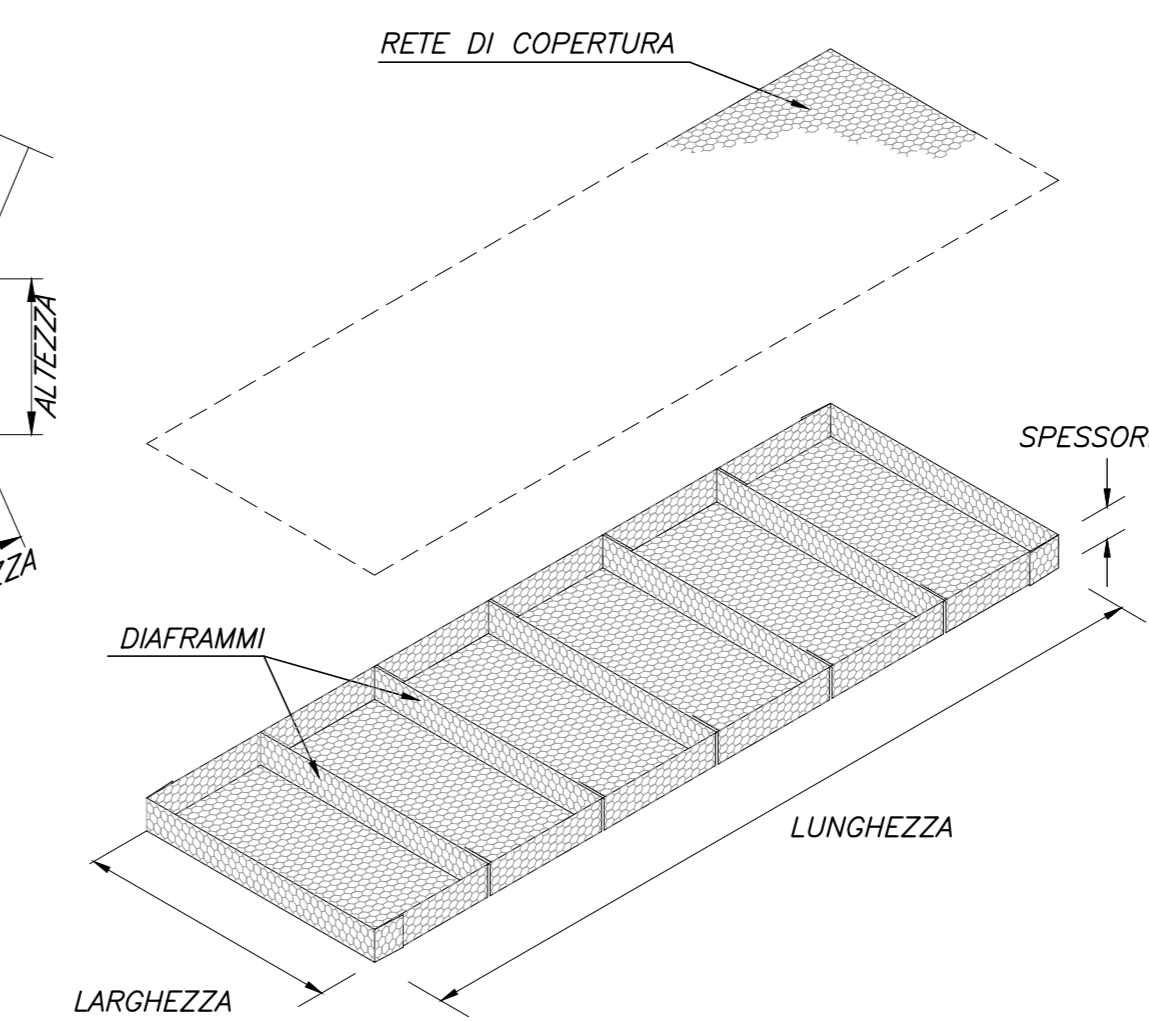


GABBIONI E MATERASSI

-> MATERASSI METALLICI TIPO "RENO" CONFEZIONATI CON RETE METALLICA A DOPPIA TORSIONE A FORTE ZINCATURA (UNI 8018) CON MAGLIA 6x8 E FILO DI 2,2 mm, AVENTI SPESSORE DI 30 cm. - PESO SPECIFICO PIETRAMME 2600 kg/mc - PEZZATURA 80-120 mm.

-> GABBIONI METALLICI A SCATOLA CONFEZIONATI CON RETE METALLICA A DOPPIA TORSIONE A FORTE ZINCATURA (UNI 8018) CON MAGLIA 8x10 E FILO NON INFERIORE A 2,7 mm, AVENTI SPESSORE DI 100 cm. - PESO SPECIFICO PIETRAMME 2600 kg/mc - PEZZATURA 120-200 mm.


POSA DEI MATERASSI TIPO RENO ASSEMBLATI E RIEMPIMENTO
Scala 1:100

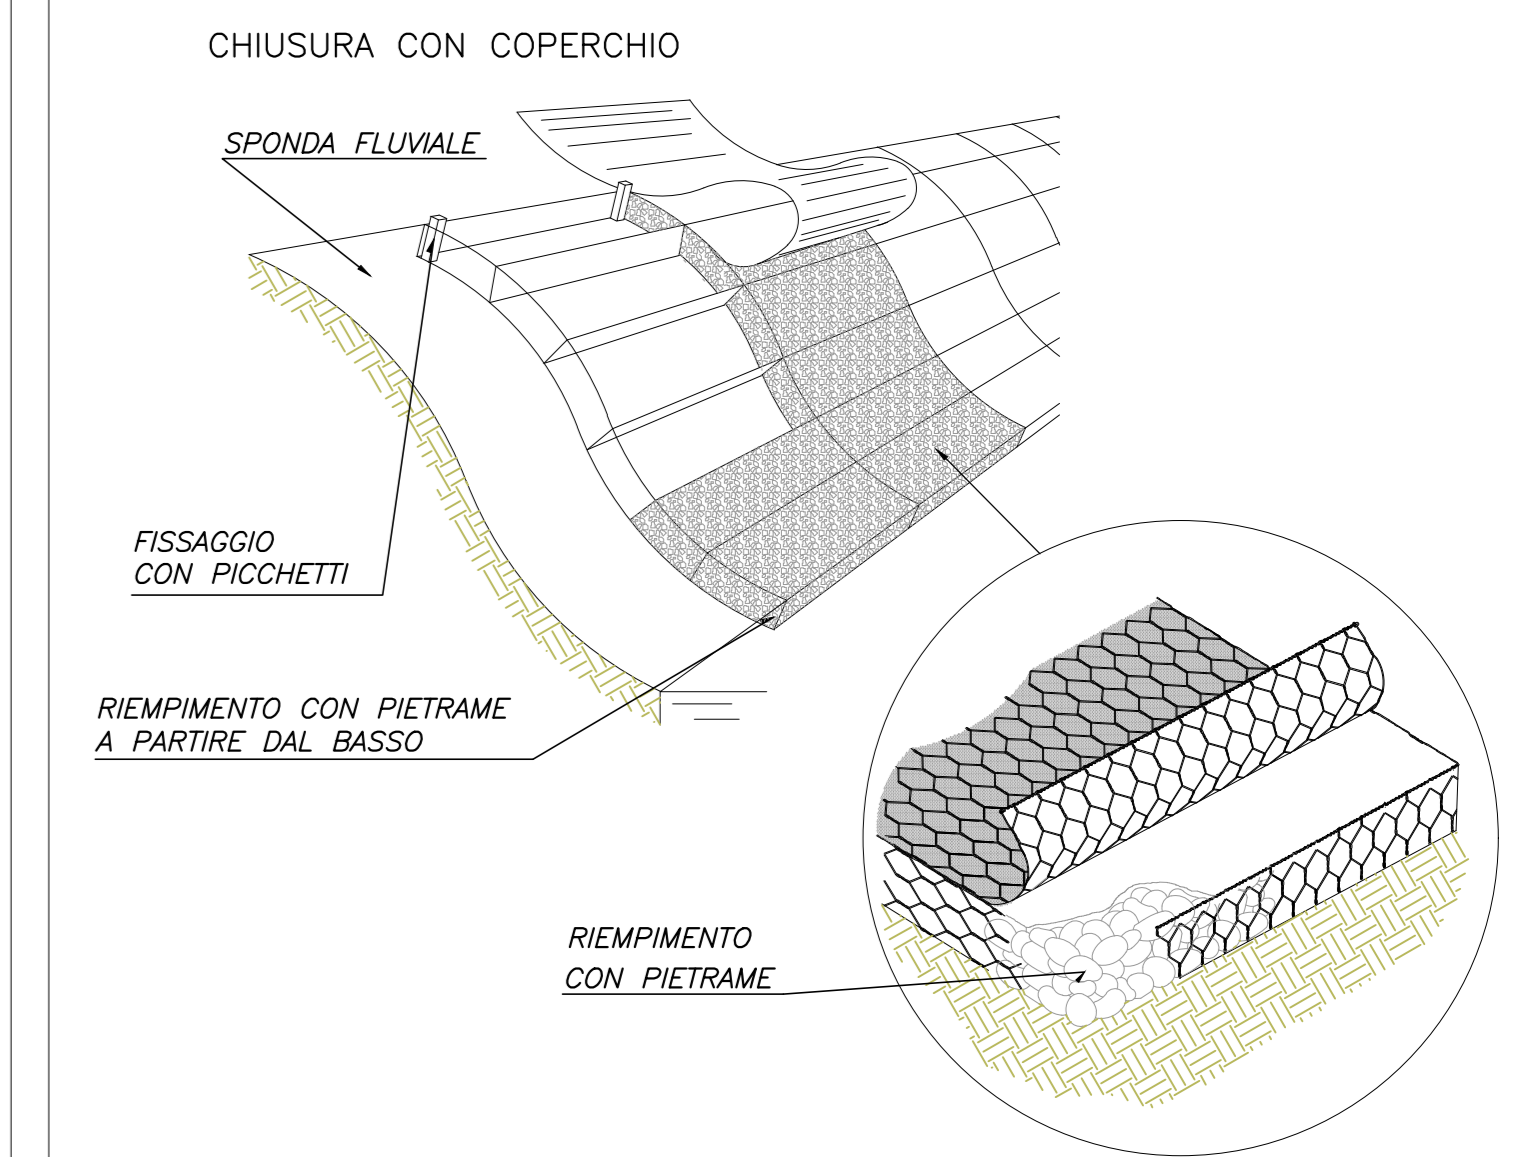


Dimensioni Gabboni			Dimensioni Materassi		
Base, b [cm]:	Altezza, h [cm]:	Lunghezza, l [cm]:	Base, b [cm]:	Altezza, h [cm]:	Lunghezza, l [cm]:
100	100	100	200	30	300

SEZIONE LONGITUDINALE TIPO PROTEZIONI PILE
Scala 1:100

V01 VIADOTTO RIPALTA L=1175,00 m

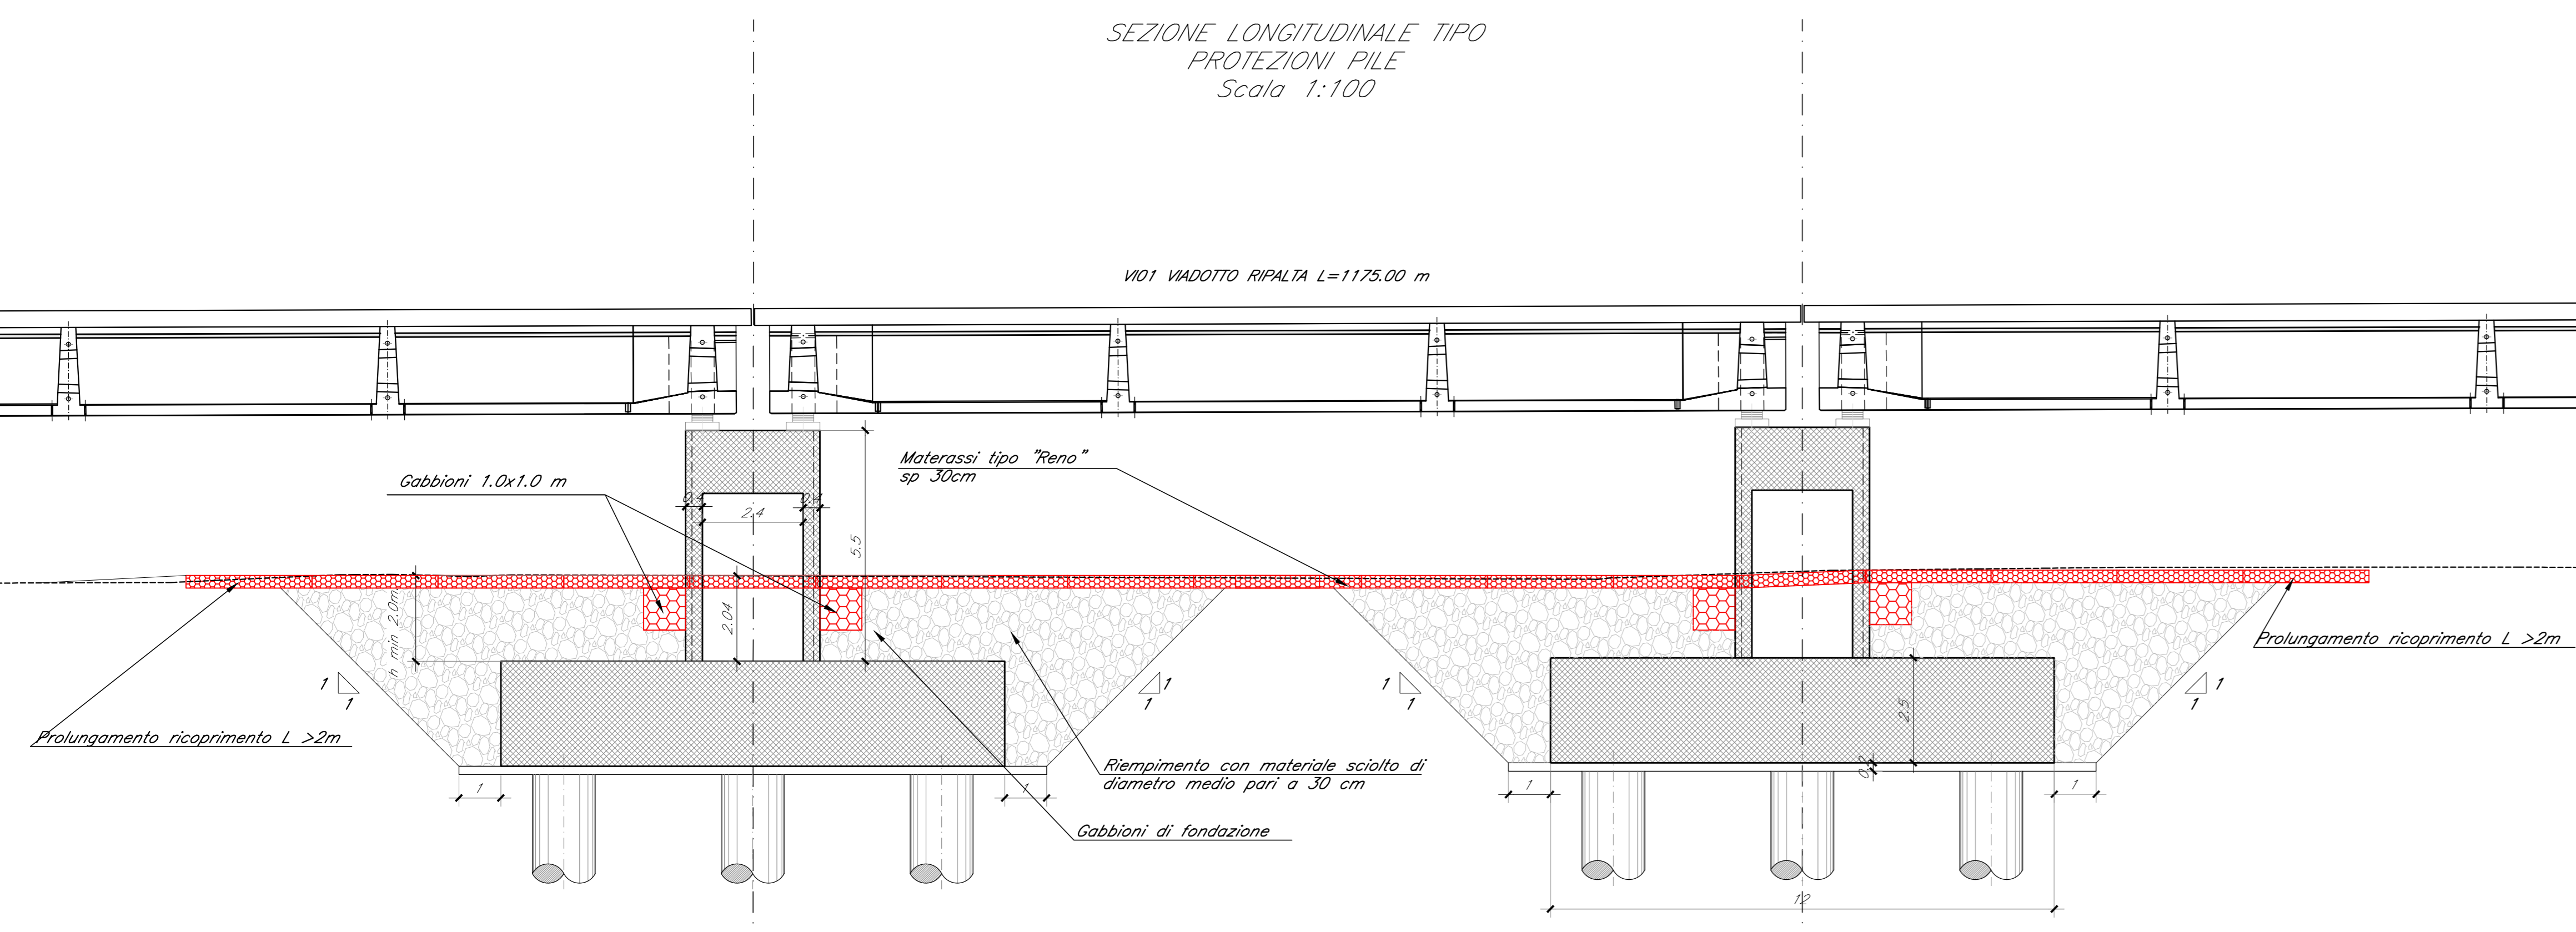

SEZIONE TRASVERSALE TIPO PROTEZIONI PILE
Scala 1:100

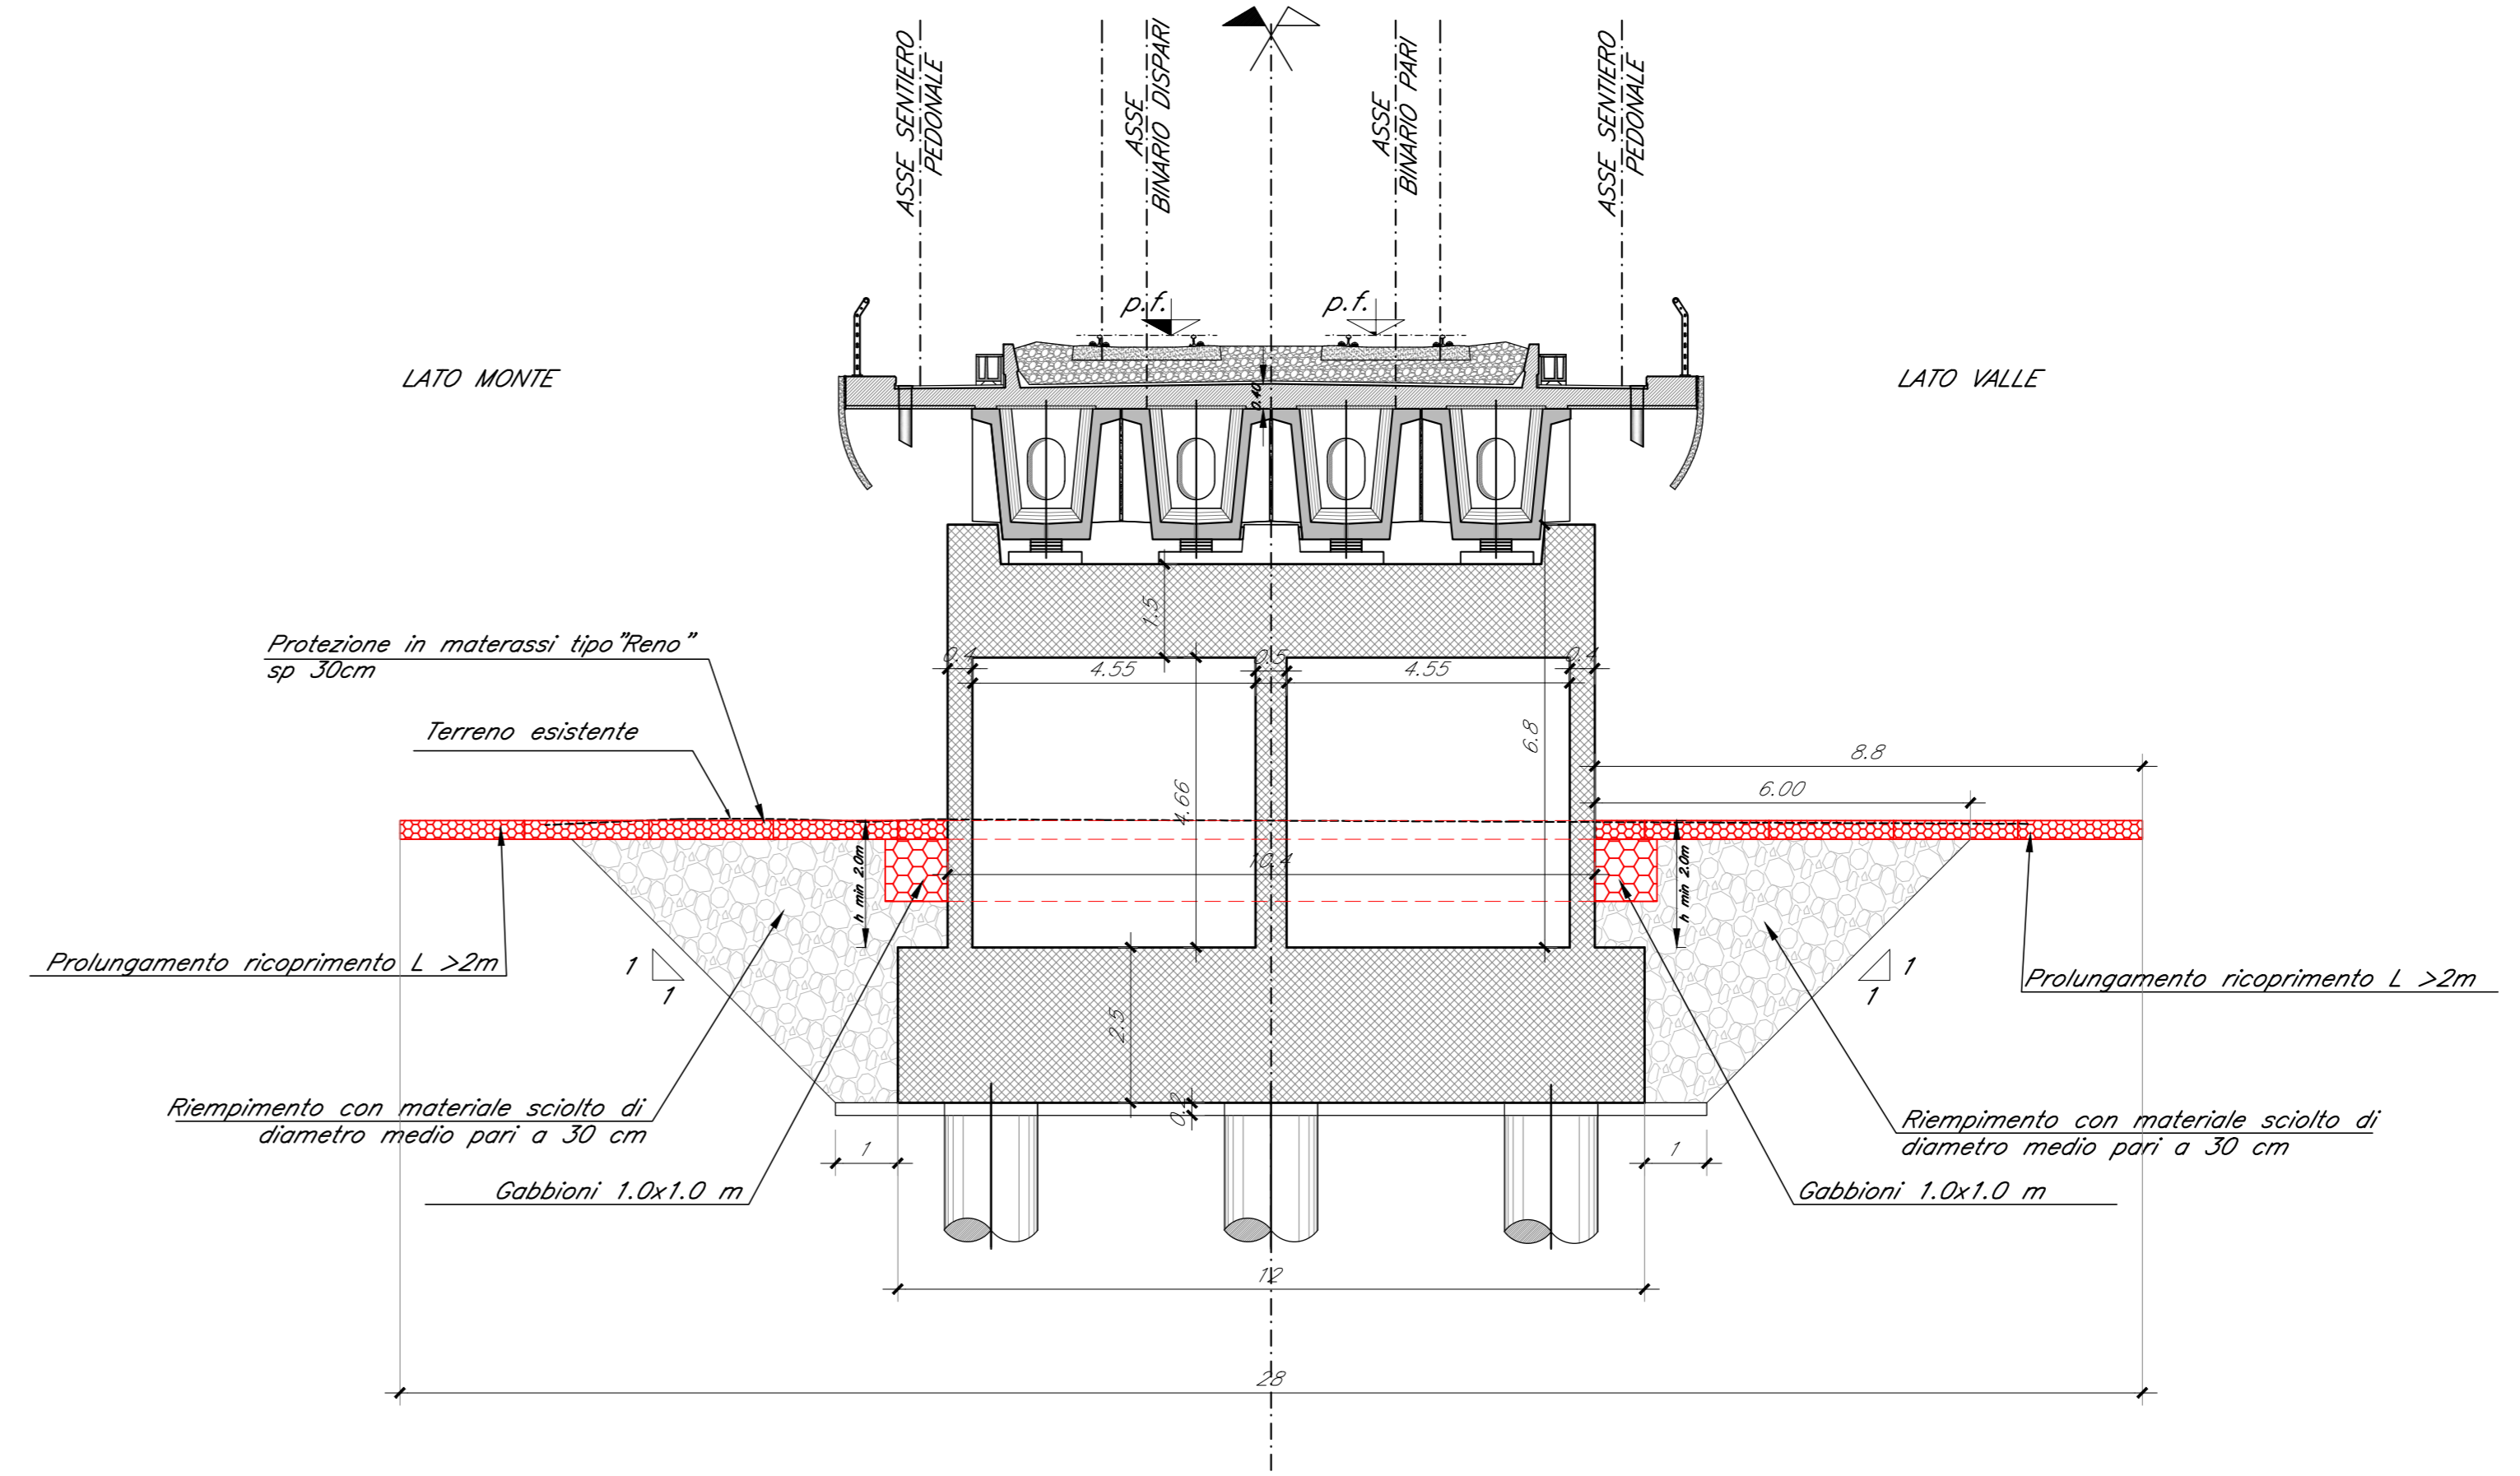

COMMITTENTE:
RFI
RETE FERROVIARIA ITALIANA
GRUPPO FERROVIE DELLO STATO ITALIANO
DIREZIONE INVESTIMENTI
DIREZIONE PROGRAMMI INVESTIMENTI
DIRETTRICE SUD - PROGETTO ADRIATICA

DIREZIONE LAVORI:
ITALFERR
GRUPPO FERROVIE DELLO STATO ITALIANO

APPALTATORE:
conpat **AD AGOSTINO COSTRUZIONI** **S.I.F.P.**

PROGETTAZIONE:
MANDATARIA **ViA** MANDANTI **FIN pro** **HUB** **VIOTOP**

PROGETTO ESECUTIVO
LINEA PESCARA - BARI
RADDOPPIO DELLA TRATTA FERROVIARIA TERMOLI - LESINA
LOTTO 1: RIPALTA - LESINA

SISTEMAZIONI IDRAULICHE
Tipologico opere di presidio idraulico - fondazioni in alveo e protezione dei rilevati 2/2

APPALTATORE: **CONPAT S.p.A.**
Il Direttore Tecnico (Ing. Giuglielmo Babini)

PROGETTAZIONE: **ING. GIUGLIELMO BABINI**

SCALA: **VARIE**

COMMESSA LOTTO FASE ENTE TIPO DOC. OPERA DISCIPLINA Progr. REV.

LI07 01 E Z2 BA ID0002 004 E

Revis.	Descrizione	Redatto	Data	Verificato	Data	Approvato	Data	Autorizzato Data
A	Emissione Esatta	M. Mecucci	Apr '22	G. Casasco	Apr '22	V. Secchi	Apr '22	T. Pavia Lug '22
B	Aggiornamento per REV	M. Mecucci	Lug '22	G. Casasco	Lug '22	V. Secchi	Lug '22	