



FASE 1:
ESECUZIONE SCAVI, GETTO DEI PALI, DEI PLINTI, DELLE PILE E DEI MURI DI SOSTEGNO DELLE SPALLE




FASE 2:
ESECUZIONE E VARO DELLE STRUTTURE METALLICHE CAMPATE LATERALI A PARTIRE DALLE SPALLE CON LE ESTREMITA' SULLE SPALLE PIU' BASSE DI CIRCA 15 CM RISPETTO ALLA QUOTA DI PROGETTO

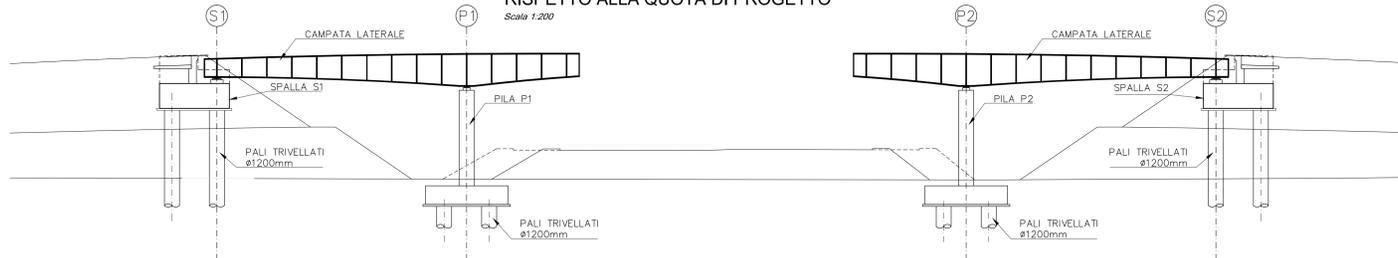

FASE 3:
ESECUZIONE E VARO DELLE STRUTTURE METALLICHE CAMPATA CENTRALE

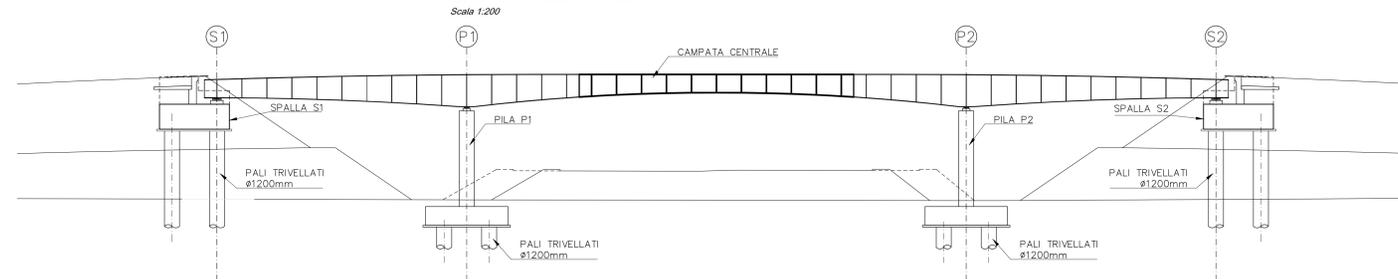


FASE 4:
SOLLEVAMENTO CON DEI MARTINETTI DELLE ESTREMITA' DELLE TRAVI SULLE SPALLE FINO A RAGGIUNGERE LA FORZA NECESSARIA PREVISTA DA PROGETTO

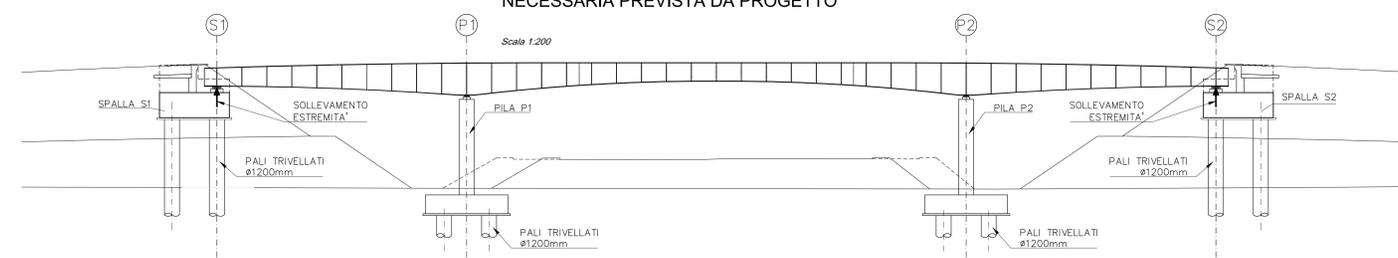

FASE 4:
SCHEMATIZZAZIONE SOLLEVAMENTO




FASE 5:
POSA IN OPERA DELLE LASTRE PREDALLES, DELLE ARMATURE DI IMPALCATO E GETTO DELLE SOLETTE

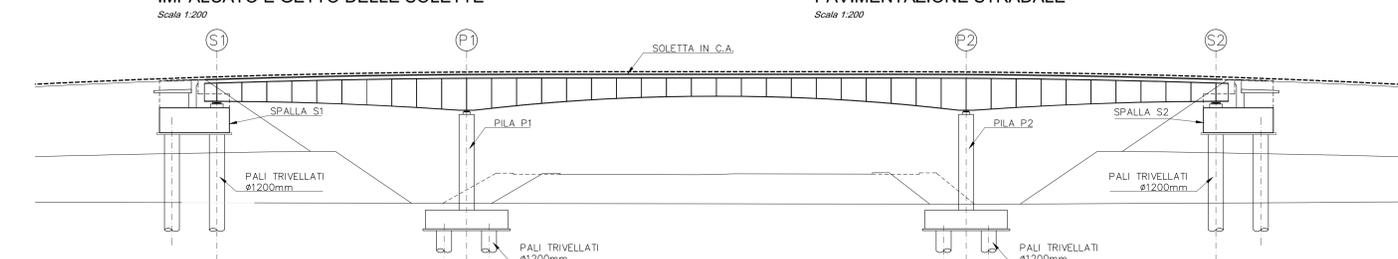


FASE 6:
POSA IN OPERA DI GUARD-RAIL, RETE E PAVIMENTAZIONE STRADALE

PROSPETTO SPALLA
- OPERAZIONE DI SOSTITUZIONE DEGLI APPOGGI
Scala 1:50

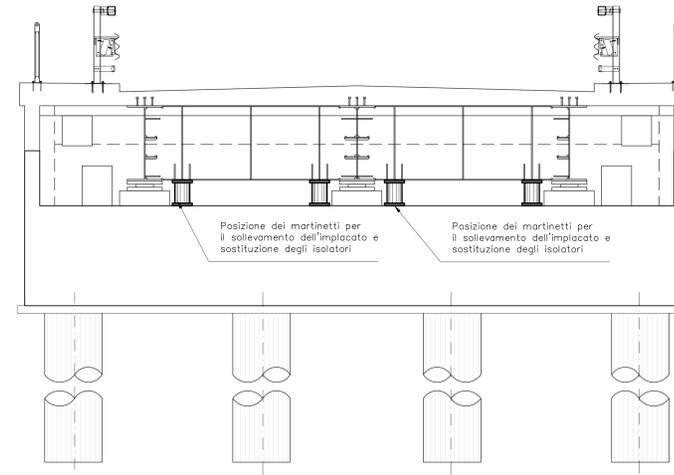

PROSPETTO PILA
- OPERAZIONE DI SOSTITUZIONE DEGLI APPOGGI
Scala 1:50

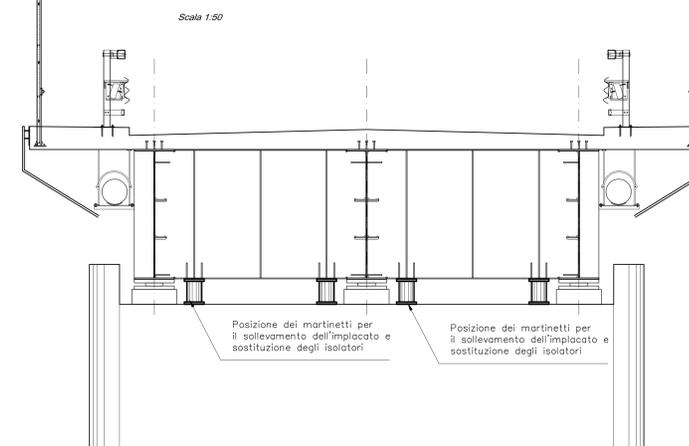

KEY-PLAN

LEGENDA

ELABORATI DI RIFERIMENTO

CARATTERISTICHE DEI MATERIALI
PD-0-0000-0-GE-TB-01 TABELLA MATERIALI

NOTE

LE QUOTE SONO ESPRESSE IN CM (SALVO OVE DIVERSAMENTE INDICATO)
GLI ANGOLI SONO ESPRESSE IN GRADI CENTESIMALI


IL CONCESSIONARIO
ARC AUTOSTRADA REGIONALE CISPADANA

AUTOSTRADA REGIONALE CISPADANA
DAL CASELLO DI REGGIOLO-ROLO SULLA A22
AL CASELLO DI FERRARA SUD SULLA A13
CODICE C.U.P. E81808000000009

PROGETTO DEFINITIVO

ASSE AUTOSTRADALE (COMPRESIVO DEGLI INTERVENTI LOCALI DI COLLEGAMENTO VIARIO AL SISTEMA AUTOSTRADALE)
OPERE STRUTTURALI

OPERE D'ARTE MAGGIORI - CAVALCAVIA VIABILITA' INTERFERITE
TIPOLOGICI
FASI COSTRUTTIVE

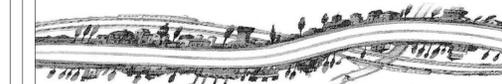

IL PROGETTISTA
Ing. Antonio De Fazio
Albo Ing. Romagna n° 3490
INGEGNERE
ANTONIO DE FAZIO
N° 3596/A

RESPONSABILE INTEGRAZIONE PRESTAZIONI SPECIALISTICHE
Ing. Emilio Salvi
Albo Ing. Romagna n° 945

IL CONCESSIONARIO
Autorità Regionale
Cispadana S.p.A.
Presidente
Giovanni Pizzetti

G										
F										
E										
D										
C										
B										
A	17/04/2012	EMISSIONE						GADOTTI	DE FAZIO	SALVI
IDENTIFICAZIONE ELABORATO										
NUM. PROZ.	REV.	LETT.	DETT.	DESCRIZIONE	DATA	PROZ.	REVISIONE	PROZ.	REVISIONE	DATA
29/47	0	0	0	0	0	0	0	0	0	0
MAGGIO 2012										SCALE 1:200