




Recinzione TIPO B - Scala 1:50

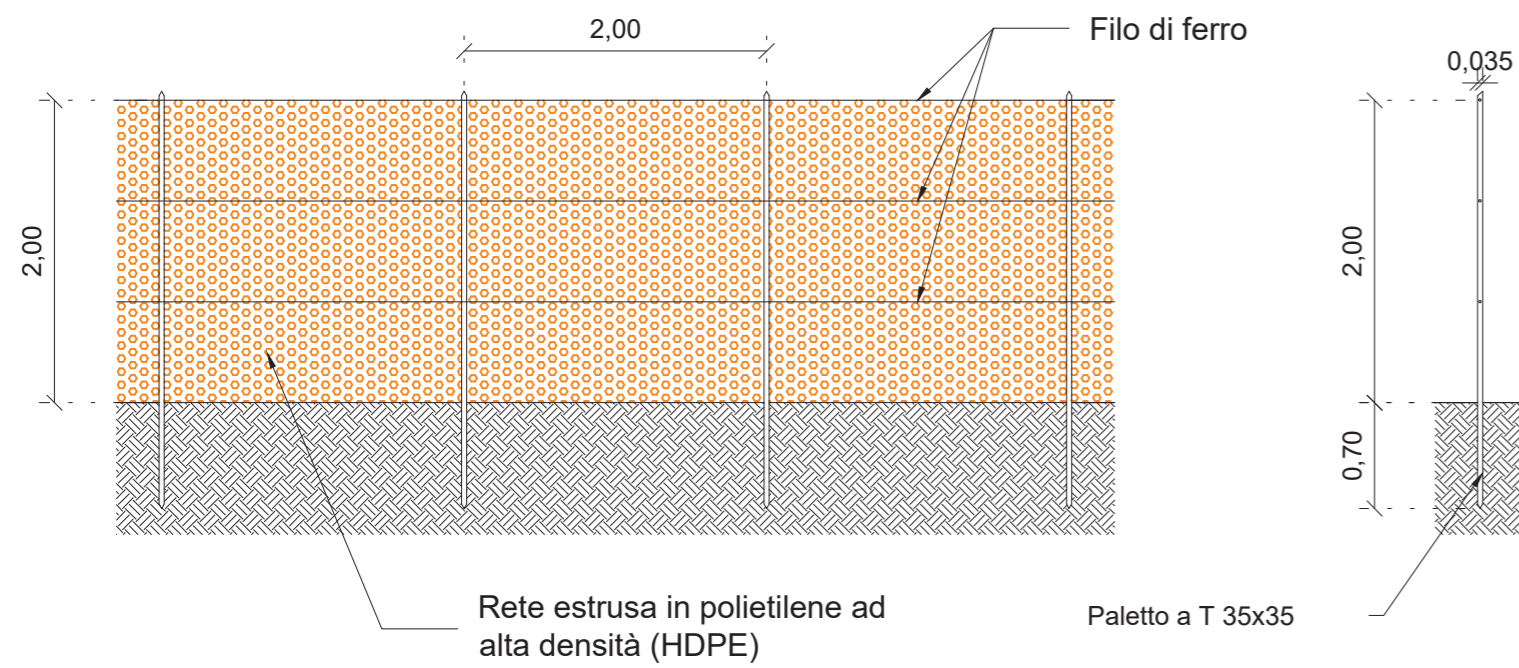


Accesso TIPO B - Scala 1:50

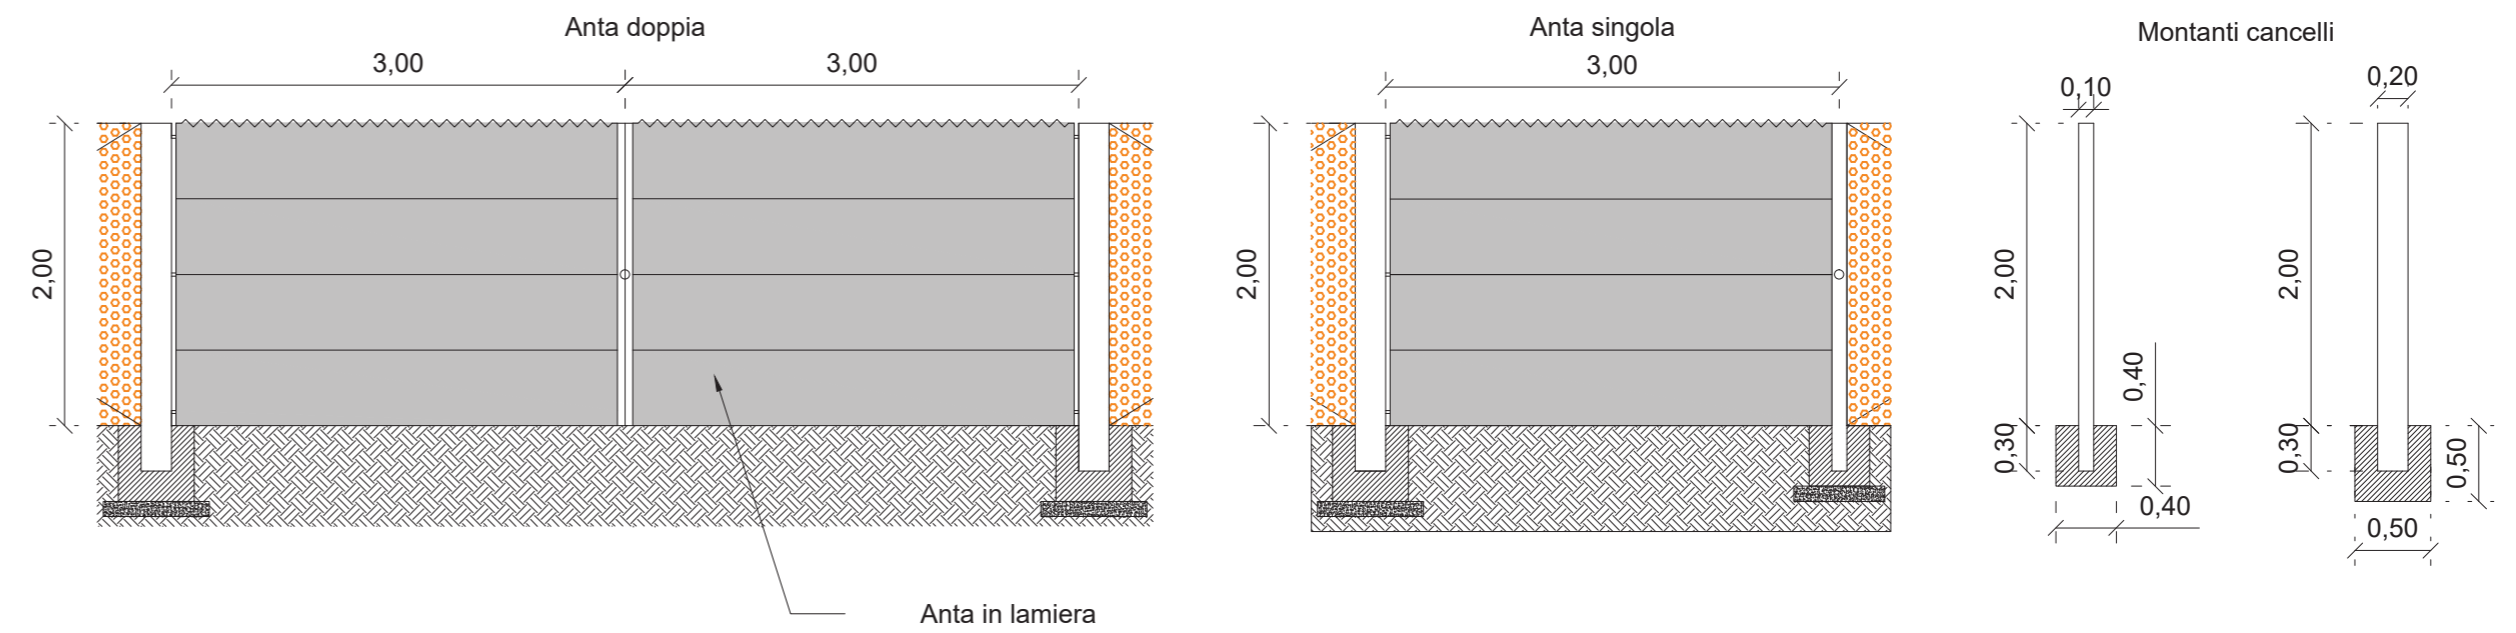

Recinzione TIPO A - Scala 1:50

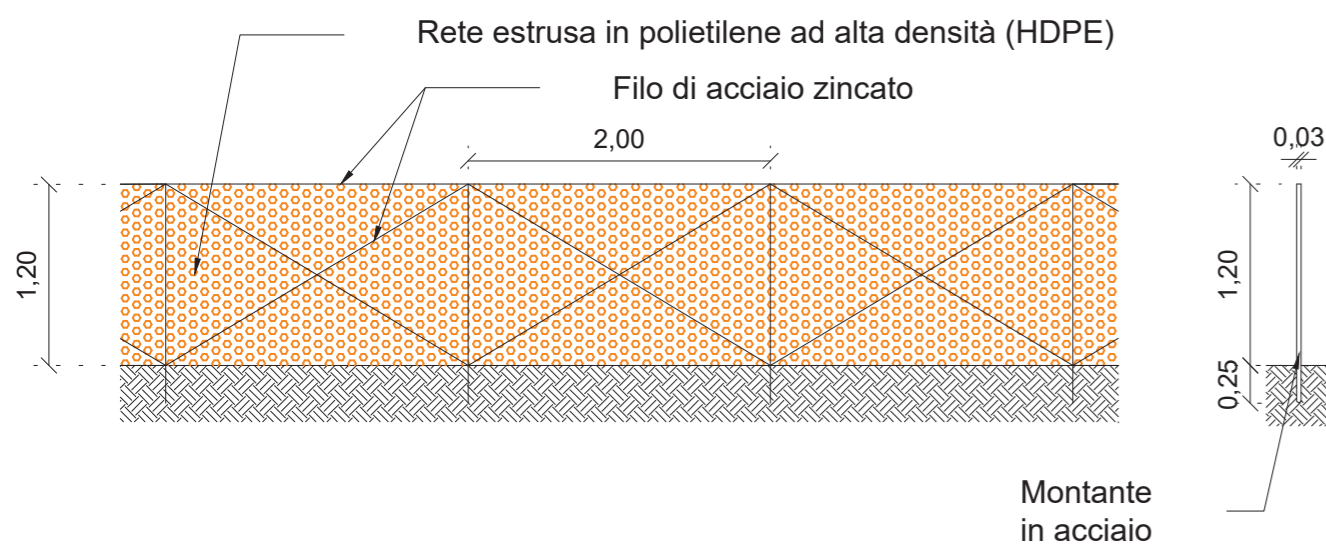


Accesso TIPO A - Scala 1:50

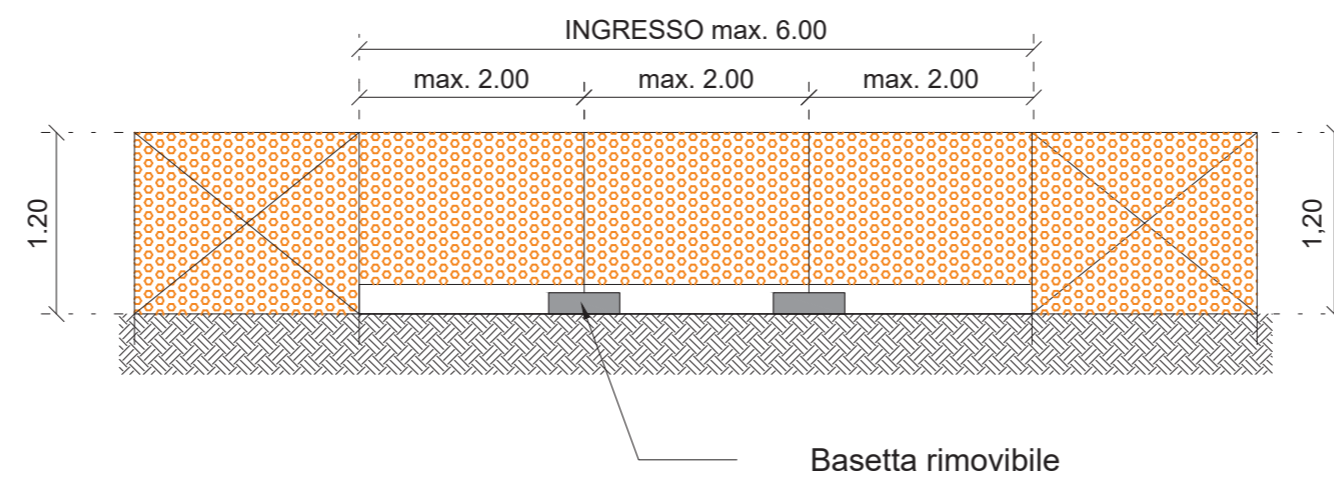


Recinzione TIPO C - Scala 1:50


Recinzione lato ferrovia in esercizio

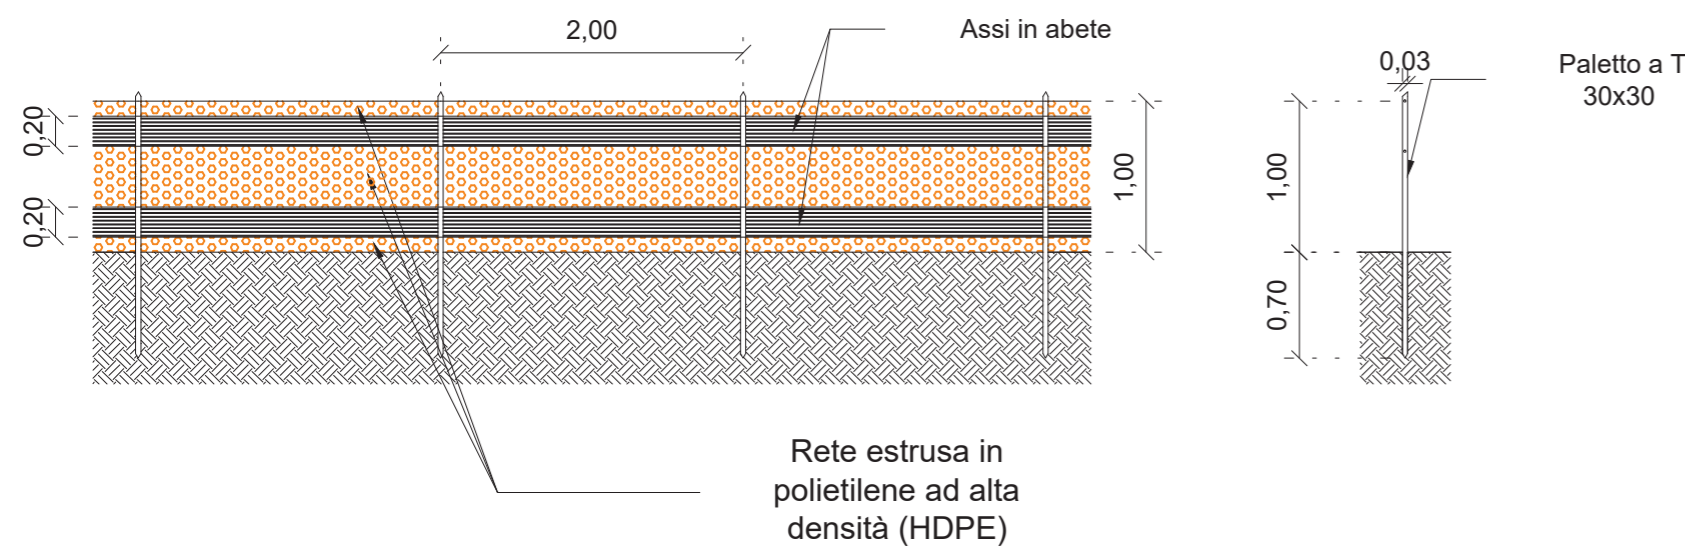


Recinzione in New Jersey Polietilene per segnalare e delimitare il percorso pedonale - Scala 1:50

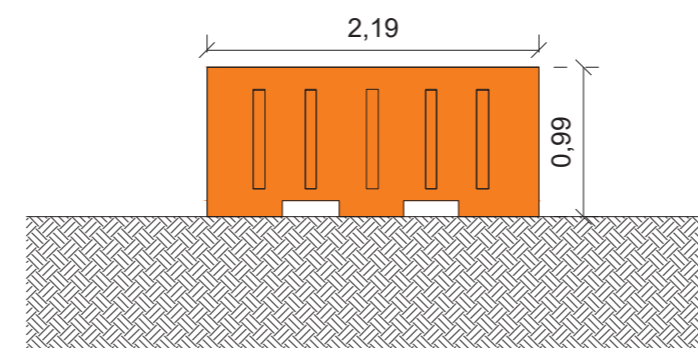

NUOVA PISTA DI CANTIERE "STERRATA" (Sez. Tipo A) Scala 1:10

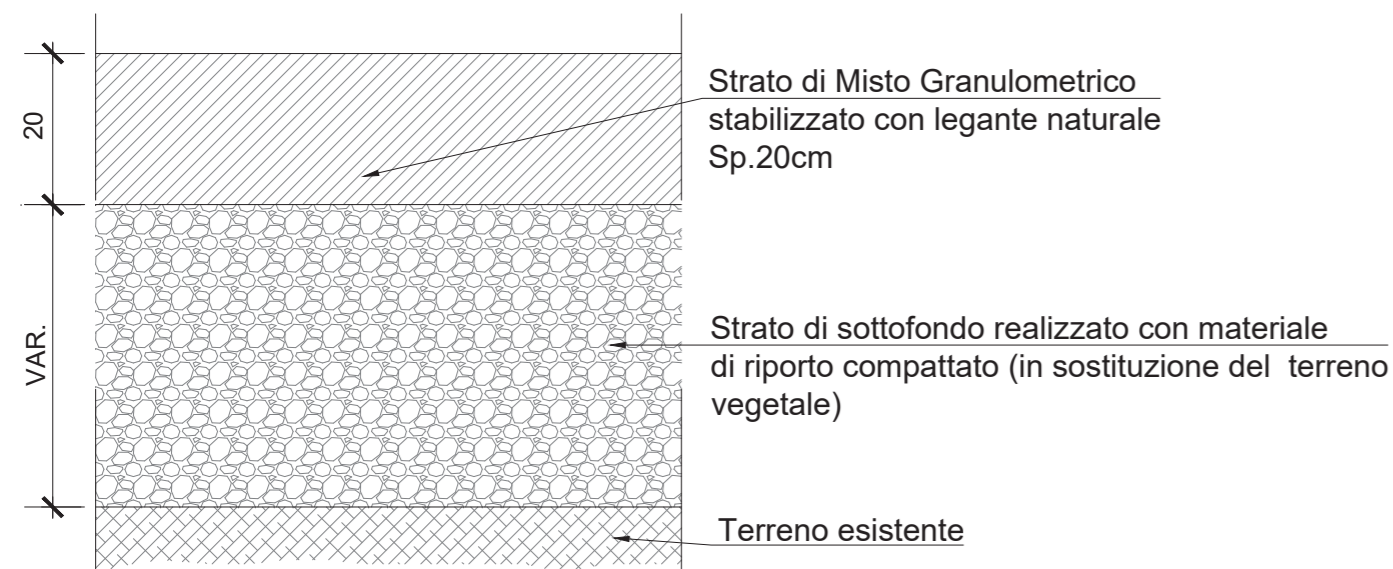

BASAMENTO AREA DI CANTIERE (Sez. Tipo B) Scala 1:10

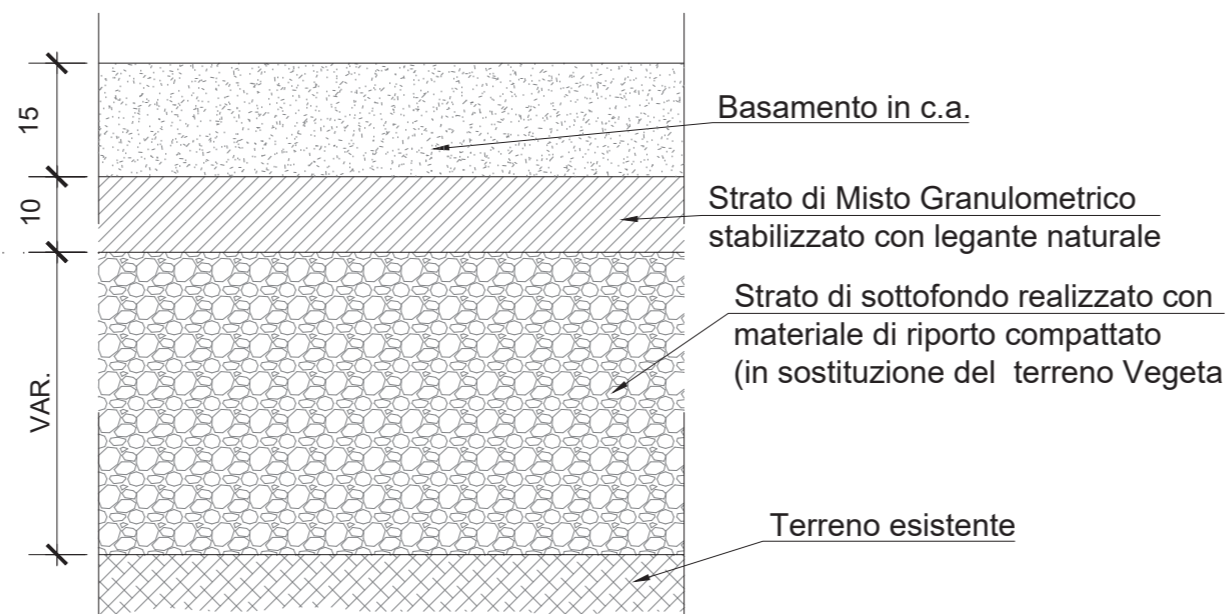

COMMITTENTE:  
**RFI**  
 RETE FERROVIARIA ITALIANA  
 GRUPPO FERROVIE DELLO STATO ITALIANE  
 DIREZIONE INVESTIMENTI  
 DIREZIONE PROGRAMMI INVESTIMENTI  
 DIRETTRICE SUD - PROGETTO ADRIATICA

DIREZIONE LAVORI:



APPALTATORE:



MANDATARIA

MANDANTI

PROGETTAZIONE:



MANDANTI



**PROGETTO ESECUTIVO**

**LINEA PESCARA - BARI  
 RADDOPPIO DELLA TRATTA FERROVIARIA TERMOLI - LESINA  
 LOTTO 1: RIPALTA - LESINA**

**PROGETTO DELLA CANTIERIZZAZIONE  
 TIPOLOGICI RECINZIONI E STRATIGRAFIE PISTE CANTIERE**

APPALTATORE: **COMPAT S.c.a.r.l.**  
 DIRETTORE TECNICO: **Il Direttore Tecnico (Ing. Gianguido Babini)**  
 PROGETTAZIONE: **ING. GIANGUIDO BABINI**  
 SCALA: **Varie**

COMMESSA LOTTO FASE ENTE TIPO DOCUMENTO OPERA/DISCIPLINA PROG. REV.  
**LI07 00 E ZZ BZ CA0000 101 A**

| Revis. | Descrizione         | Redatto    | Data        | Verificato   | Data        | Approvato   | Data        | Autorizzato Data           |
|--------|---------------------|------------|-------------|--------------|-------------|-------------|-------------|----------------------------|
| A      | Emissione Esecutiva | A. Arletta | Agosto 2021 | L. Sgariglia | Agosto 2021 | T. Pelletta | Agosto 2021 | T. Pelletta<br>Agosto 2021 |