




Prefabbricato modulare ad uso WC donne / uomini  
dim. 6055x2436 mm

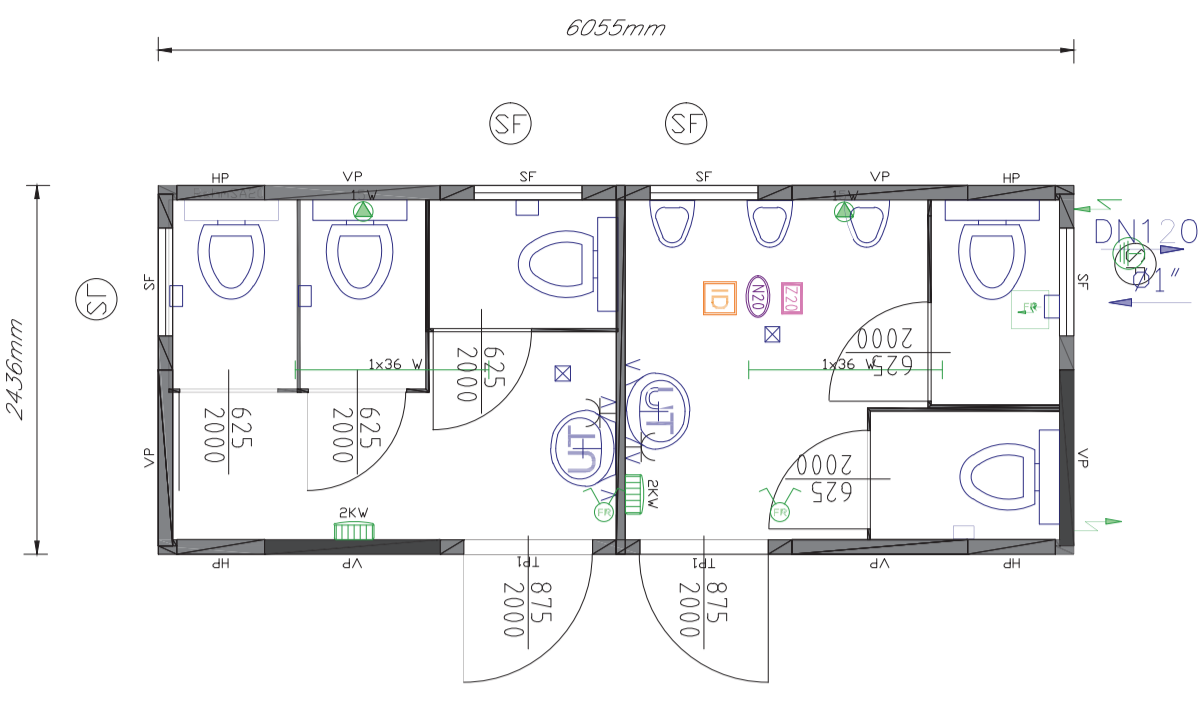


Prefabbricato modulare ad uso UFFICIO E SANITARIO  
impianto da 2 unità

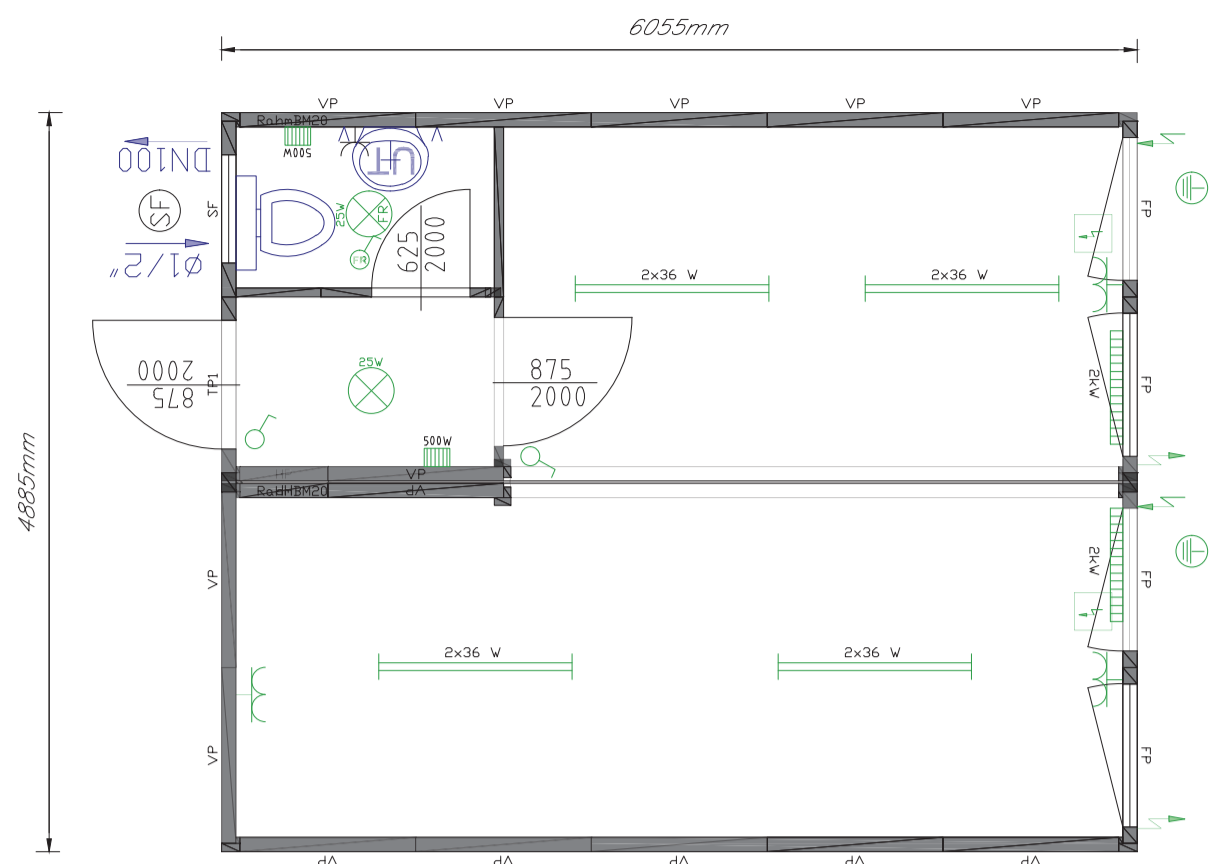


Prefabbricato modulare ad uso GUARDIOLA

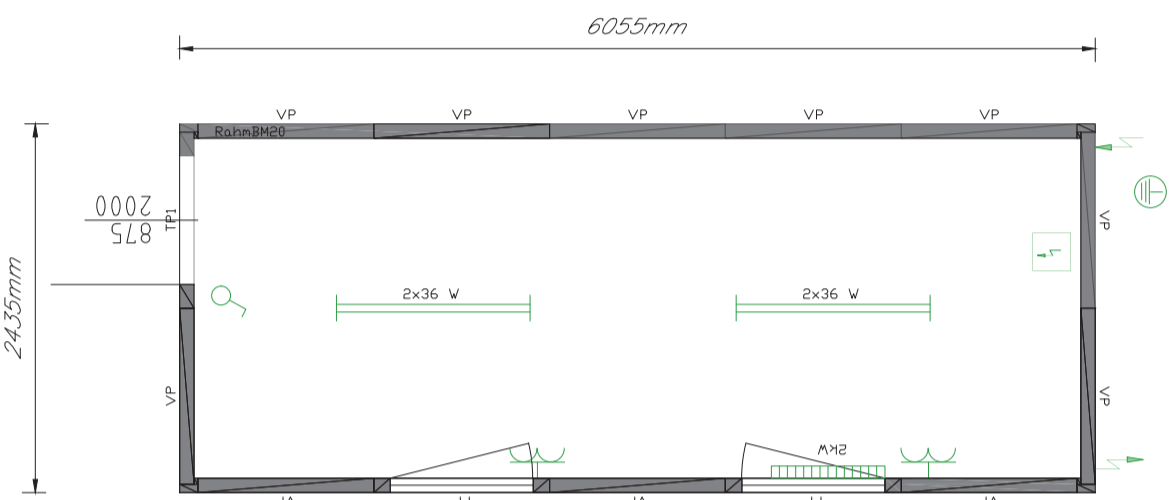


Prefabbricato modulare ad uso WC e doccia

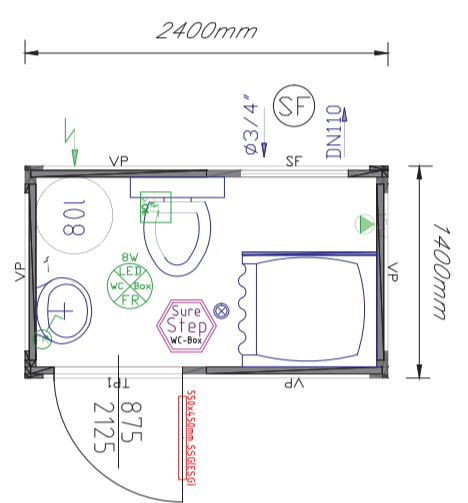


Prefabbricato modulare ad uso SPOGLIATOIO - DOCCIA  
impianto a due unità

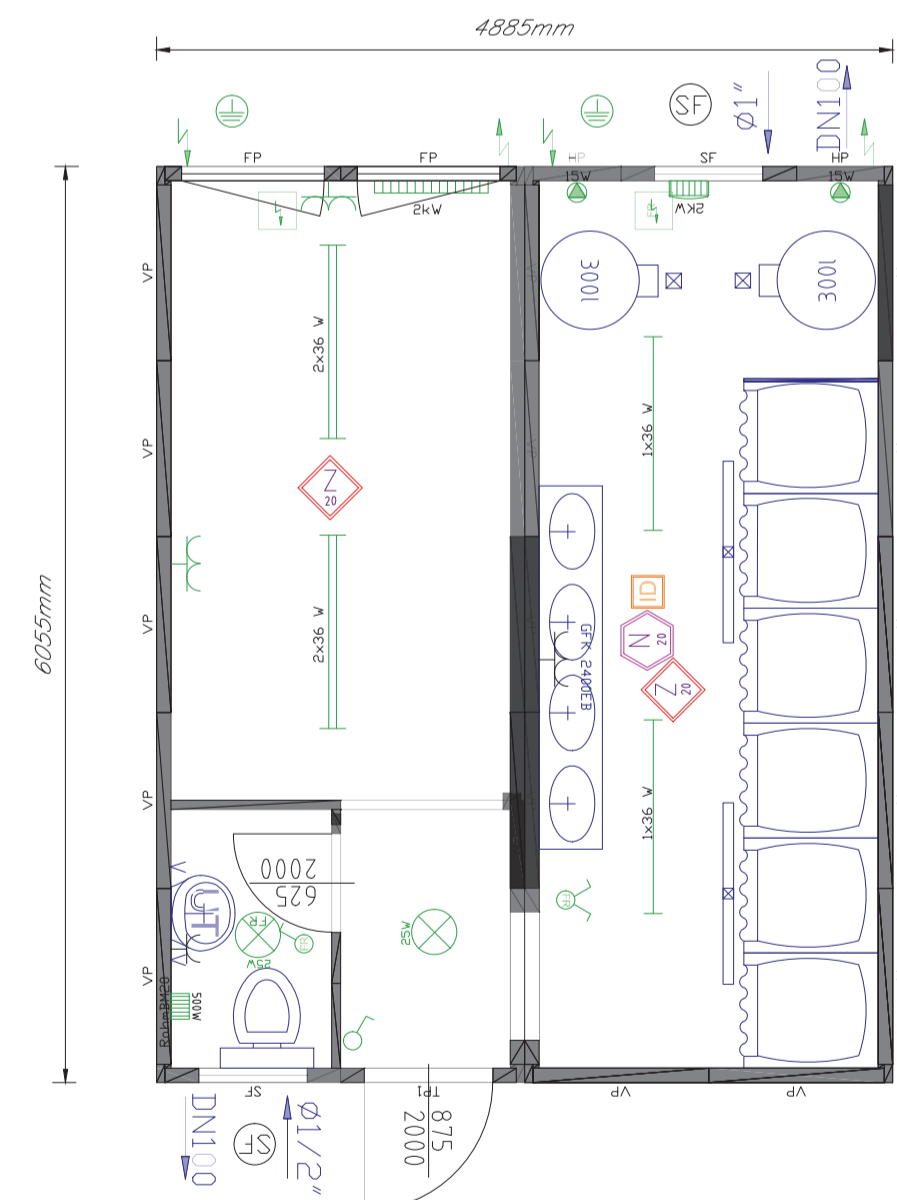

Prefabbricato modulare ad uso INFERMERIA impianto da 3 unità  
(Tipologia utilizzata anche per locale MENZA e locale SALA RIUNIONE)

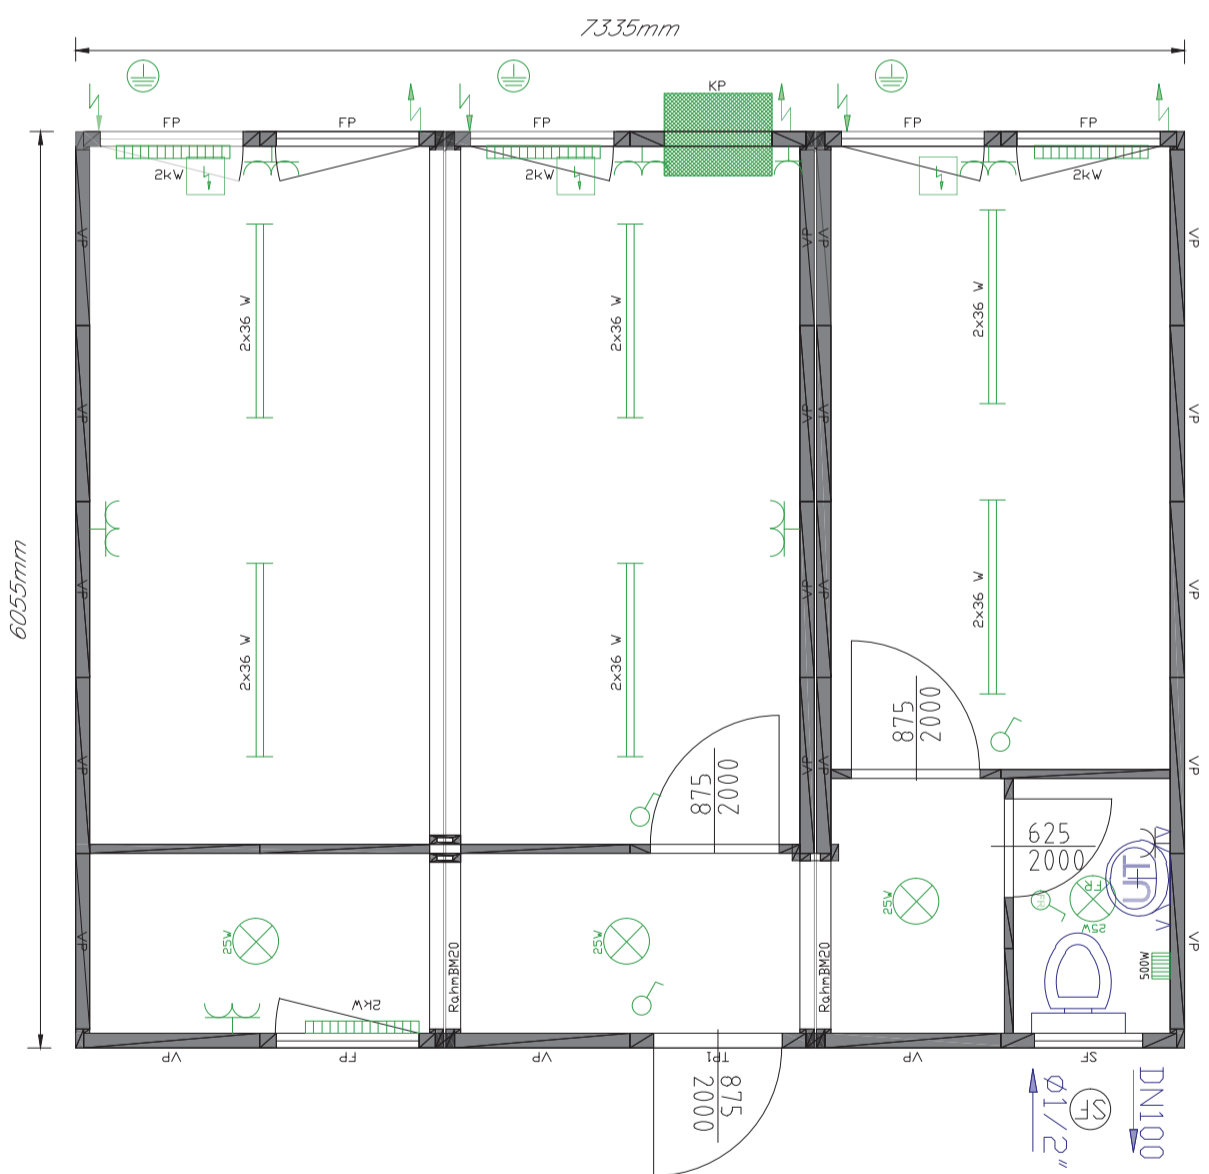

Vasca biologica  
tipo IMHOFF

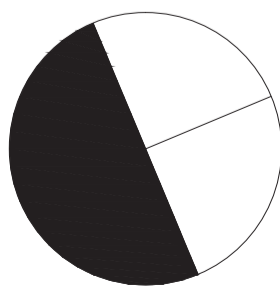

Articolo	Modello	UFFI	Legno	ET	ET	ET	ET	ET	ET	ET	Tipi	Perimetria	Volume	Volume	Carico	Carico	A/B
MM001	Linea	-	700	700	600	600	110				CCOCCO	PP02	87	216	0,12	0,4	3
MM002	Reflex	-	800	800	700	700	110				CCOCCO	PP03	75	411	0,116	0,60	3
MM003	Comp	-	800	800	600	600	110				CCOCCO	PP04	188	418	0,24	0,8	4
MM004	Reflex	-	1100	1100	1000	1000	110				CCOCCO	PP05	100	880	0,3	1,0	4
MM005	Comp	-	1100	1100	800	800	110				CCOCCO	PP06	300	807	0,36	1,2	4
MM006	Elev	1000	1000	1000	1000	110					CCOCCO	PP07	200	810	0,42	1,4	7
MM007	Comp	-	1000	1000	1000	1000	110				CCOCCO	PP08	300	810	0,48	1,8	8
MM008	Reflex	-	1100	1100	1000	1000	110				CCOCCO	PP09	200	1010	0,48	1,8	8
MM009	Comp	-	1100	1100	1000	1000	110				CCOCCO	PP10	300	906	0,54	1,8	8
MM010	Elev	1000	1100	1100	1000	110					CCOCCO	PP11	413	1383	0,72	2,4	13
MM011	Comp	-	1000	1000	1000	110					CCOCCO	PP12	400	1470	0,78	2,8	13
MM012	Comp	-	1710	1800	1800	180					CCOCCO	PP13	600	1400	0,90	2,9	14
MM013	Comp	-	1710	1710	1800	180					CCOCCO	PP14	700	1380	1,08	3,6	16
MM014	Comp	-	1710	1800	1800	180					CCOCCO	PP15	900	2330	1,32	4,4	23
MM015	Comp	-	1710	2200	1710	180					CCOCCO	PP16	1080	2710	1,62	5,4	27
MM016	Comp	-	1800	2200	1800	180					CCOCCO	PP17	1270	3137	1,80	6,2	31
MM017	Comp	-	1800	2000	1800	180					CCOCCO	PP18	1530	3719	2,16	7,2	36
MM018	Comp	-	2200	2200	1800	180					CCOCCO	PP19	1800	3474	2,88	9,6	48
MM019	Comp	-	2200	2200	2070	180					CCOCCO	PP20	2000	3800	3,24	10,8	54
MM020	Comp	-	2270	2200	2200	180					CCOCCO	PP21	1700	3740	3,72	12,4	62

Diciture elettriche (simboli)

	Luce generale		Ventilatore
	Presca singola		Scatola
	Presca doppia		Interruttore singolo
	Riscaldamento, generale		Interruttori in linea
	Scaldabagno, generale		Alternatore di corrente
	Mini cucina		

COMMITTENTE: RFI RETE FERROVIARIA ITALIANA GRUPPO FERROVIE DELLO STATO ITALIANE  
DIREZIONE INVESTIMENTI DIREZIONE PROGRAMMI INVESTIMENTI DIRETTRICE SUD - PROGETTO ADRIATICA

DIREZIONE LAVORI:

APPALTATORE: conpat AGOSTINO COSTRUZIONI ENERGI SIFEL

MANDATARIA MANDANTI

PROGETTAZIONE: MANDATARIA VIA MANDANTI HYpro HUB IOTOP

**PROGETTO ESECUTIVO**

LINEA PESCARA - BARI RADDOPPIO DELLA TRATTA FERROVIARIA TERMOLI - LESINA LOTTO 1: RIPALTA - LESINA

PROGETTO DELLA CANTIERIZZAZIONE  
Tipologici apprestamenti di cantiere - Tav. 1/2

APPALTATORE CONPAT S.p.A. Il Direttore Tecnico (Ing. Giuglielmo Babini) COMMESALOTTO FASE ENTE TIPO DOC. OPERA DISCIPLINA PROGR. REV.

PROGETTAZIONE INGEGNERI DELLA SPA T. Pizzella Agosto 2021

SCALA: 1:50

LI07 00 E ZZ BZ CA0000 102 A

Revis.	Descrizione	Redatto	Data	Verificato	Data	Approvato	Data	Autorizzato Data
A	Emissione Esecutio	G.P.	Agosto 2021	Agosto 2021	Agosto 2021	T. Pizzella	Agosto 2021	T. Pizzella Agosto 2021

File: LI0701EZZBZCA0000102A.DWG n. Elab.: