



PARTICOLARI COSTRUTTIVI

SEZIONE TIPO CON Hrl > 6,00 m - Scala 1:50


PARTICOLARE ELEMENTO DI UNIONE DEGLI EMBRICI SULLA BANCA - Scala 1:20

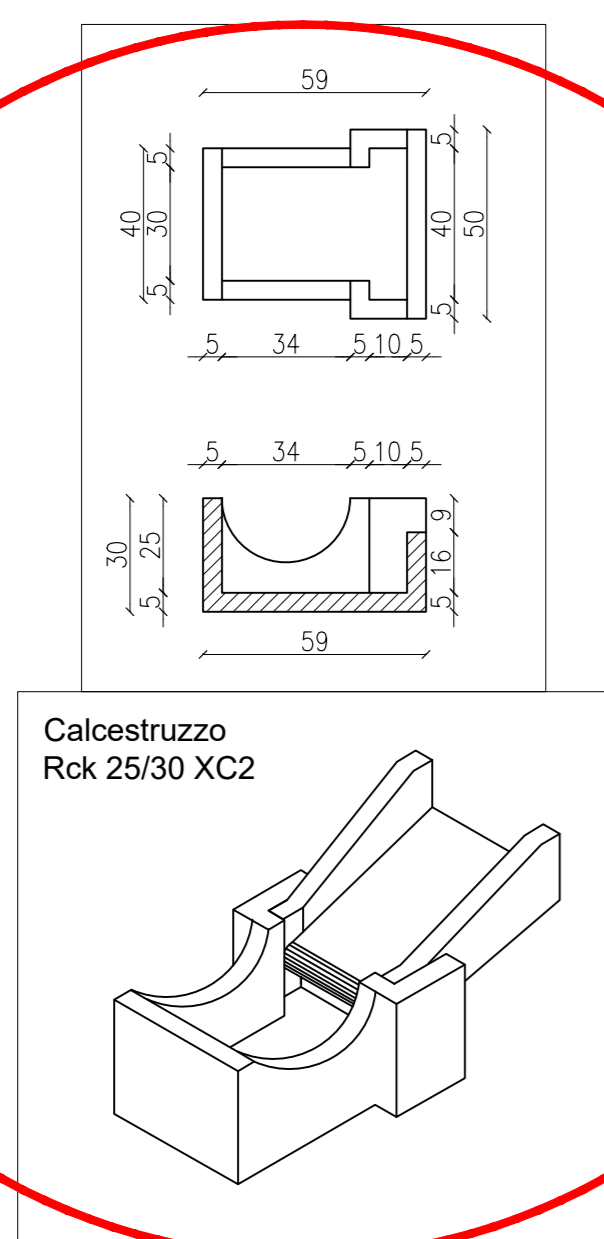

SEZIONE TIPO IN RILEVATO

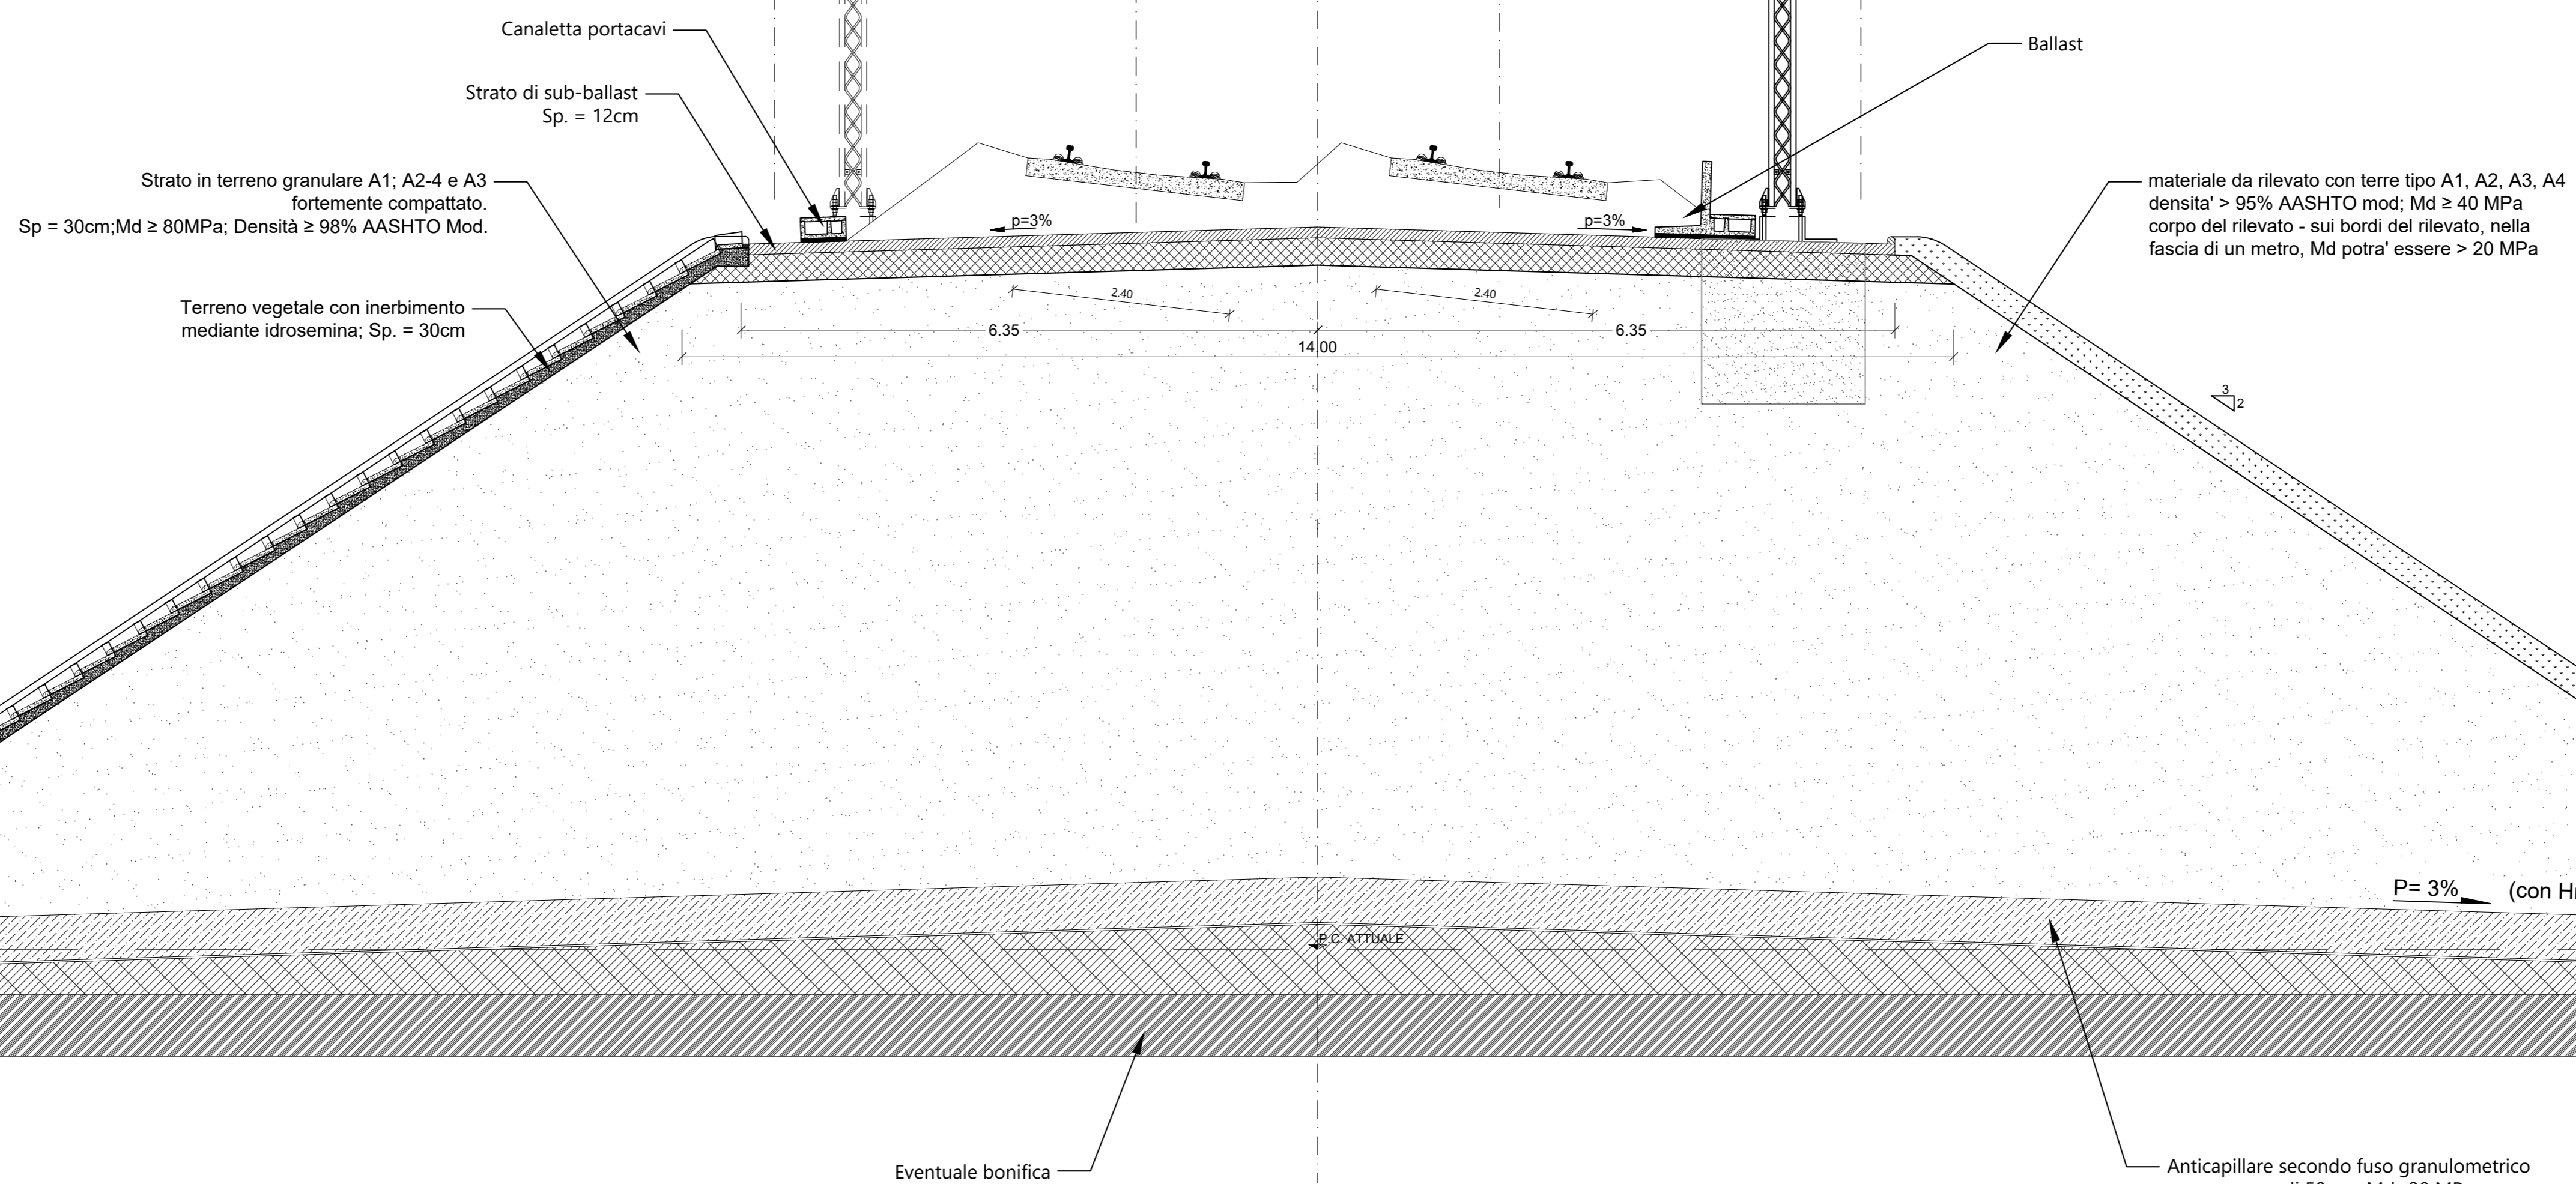


PARTICOLARE ELEMENTO DI UNIONE DEGLI EMBRICI SULLA BANCA - Scala 1:20


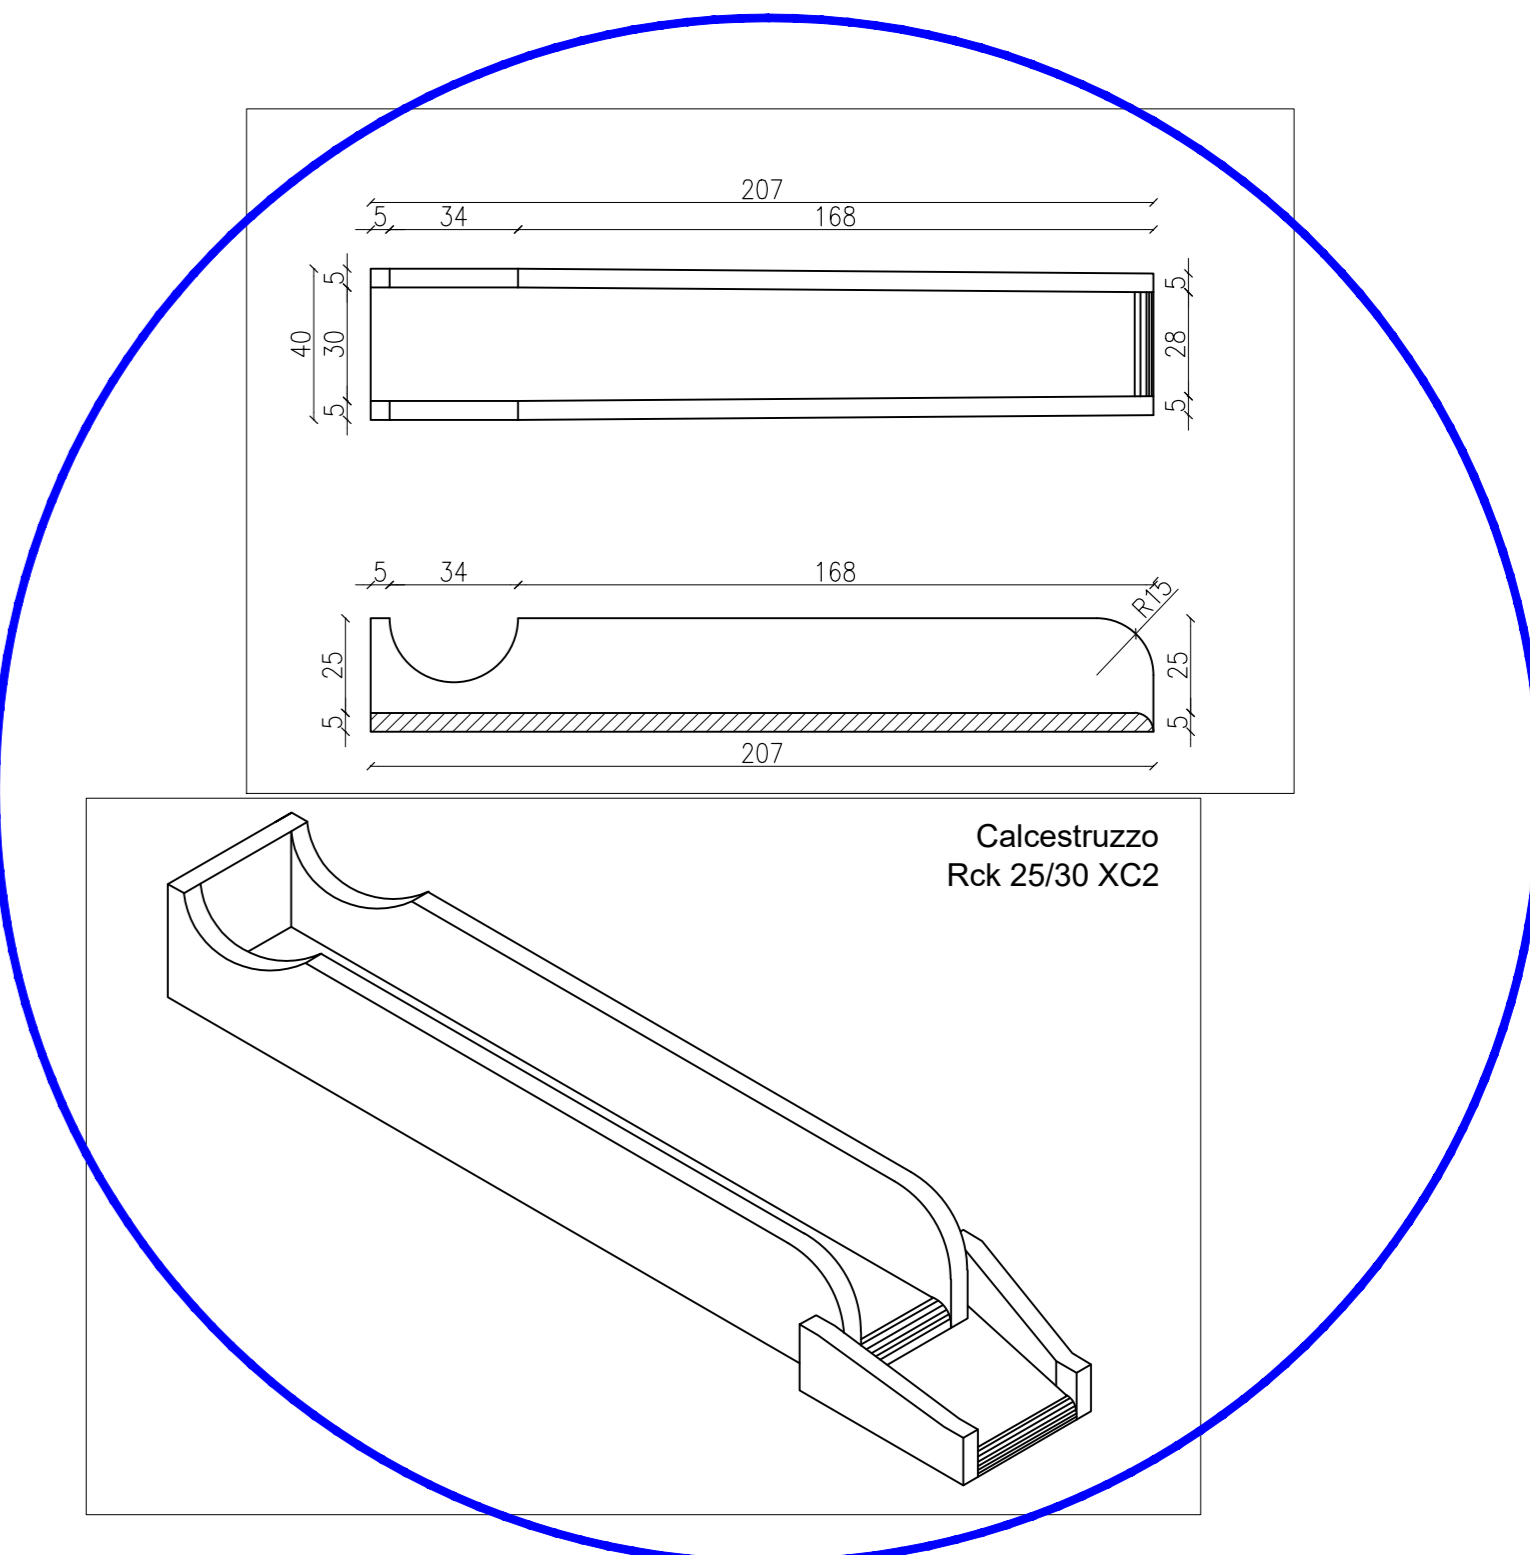


Altezza scarpata H ≥ 6,00m


Altezza scarpata H ≥ 6,00m

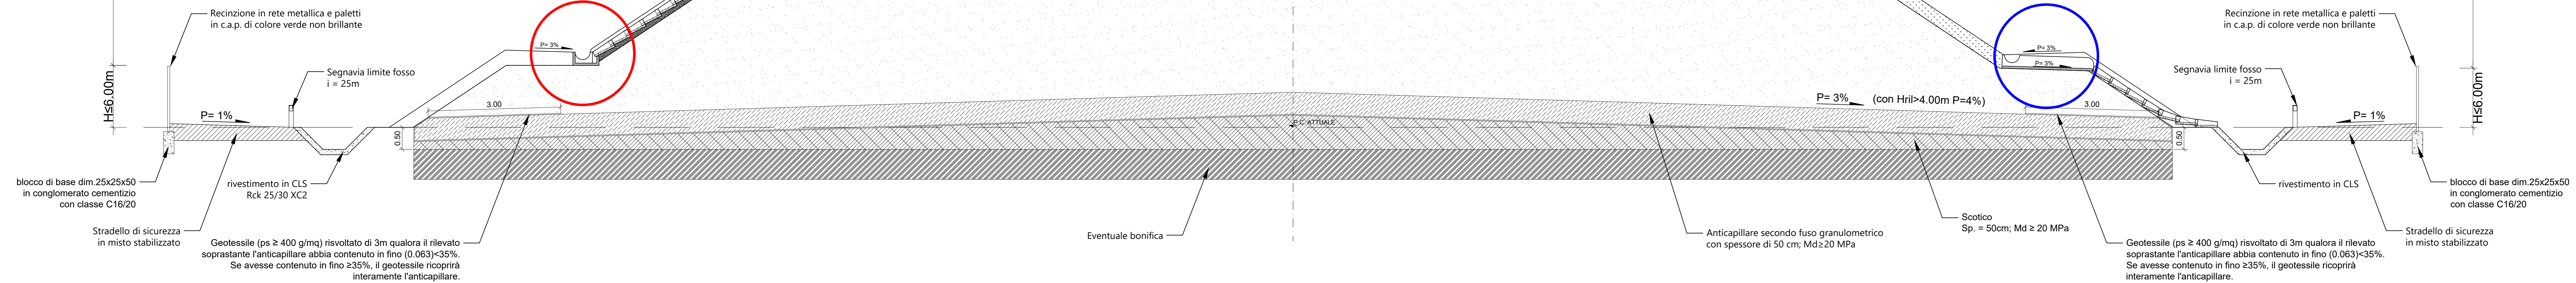


PARTICOLARE ALLETTAMENTO EMBRICI - Scala 1:20

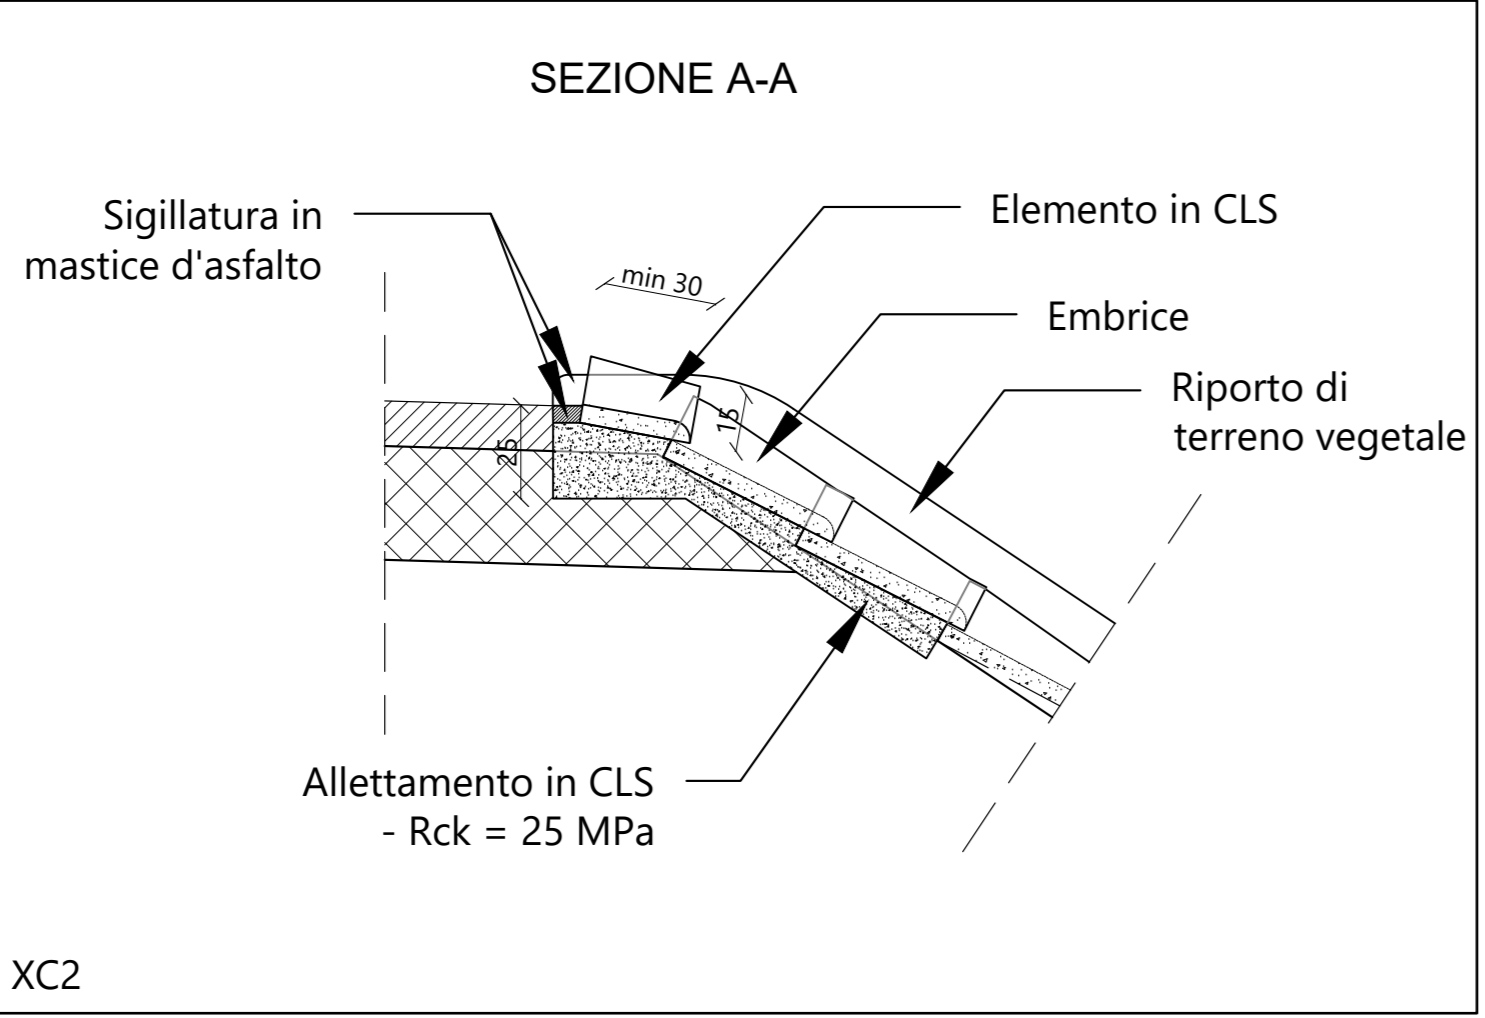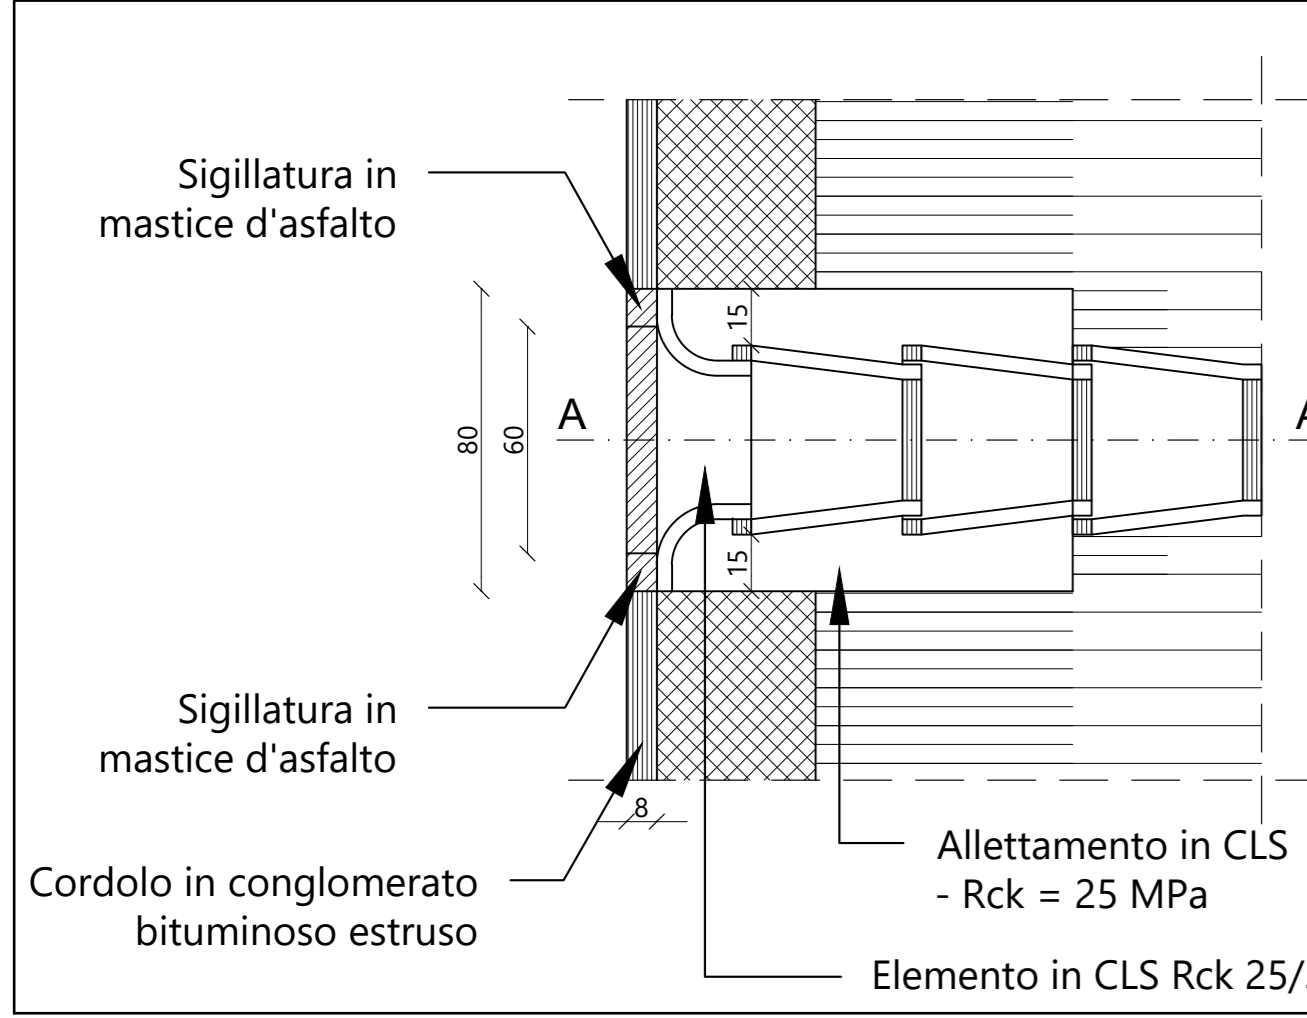


EMBRICI - Scala 1:10

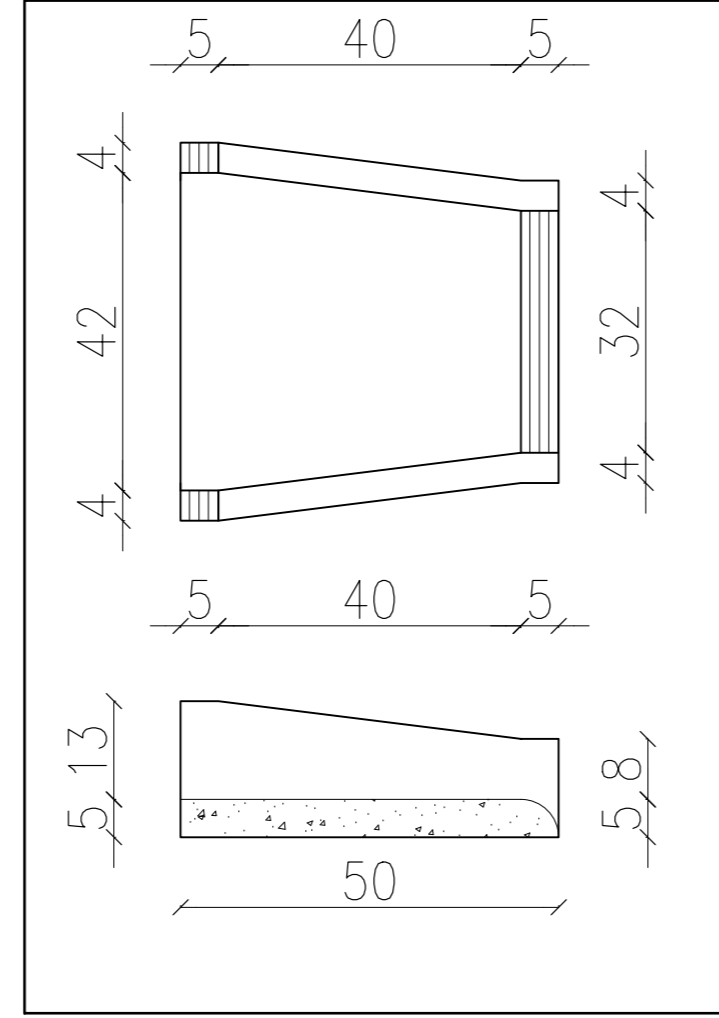


SEGNAVIA LIMITE FOSSO - Scala 1:10

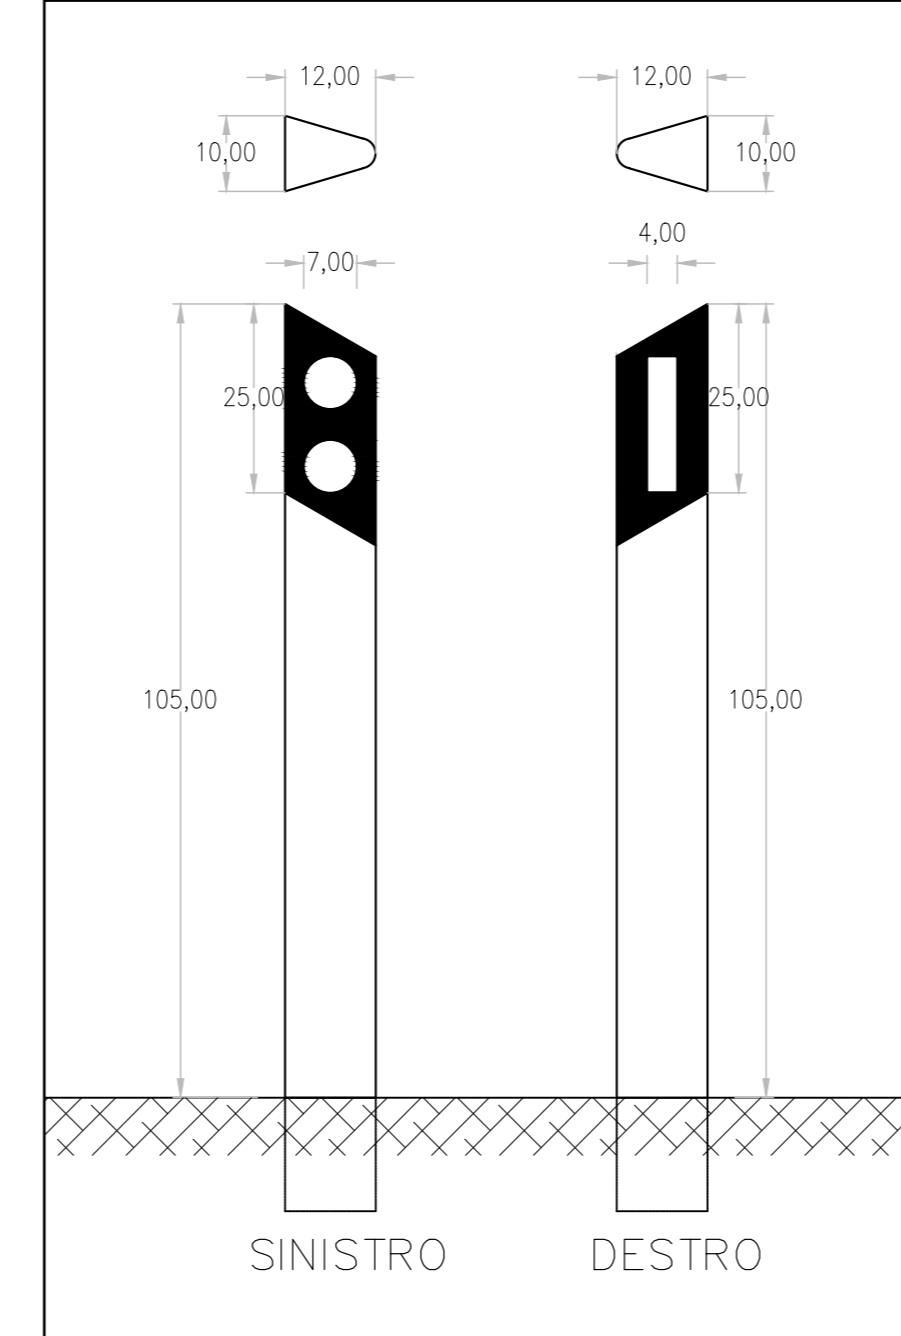


FOSSO DI GUARDIA TIPO "F1" - Scala 1:20

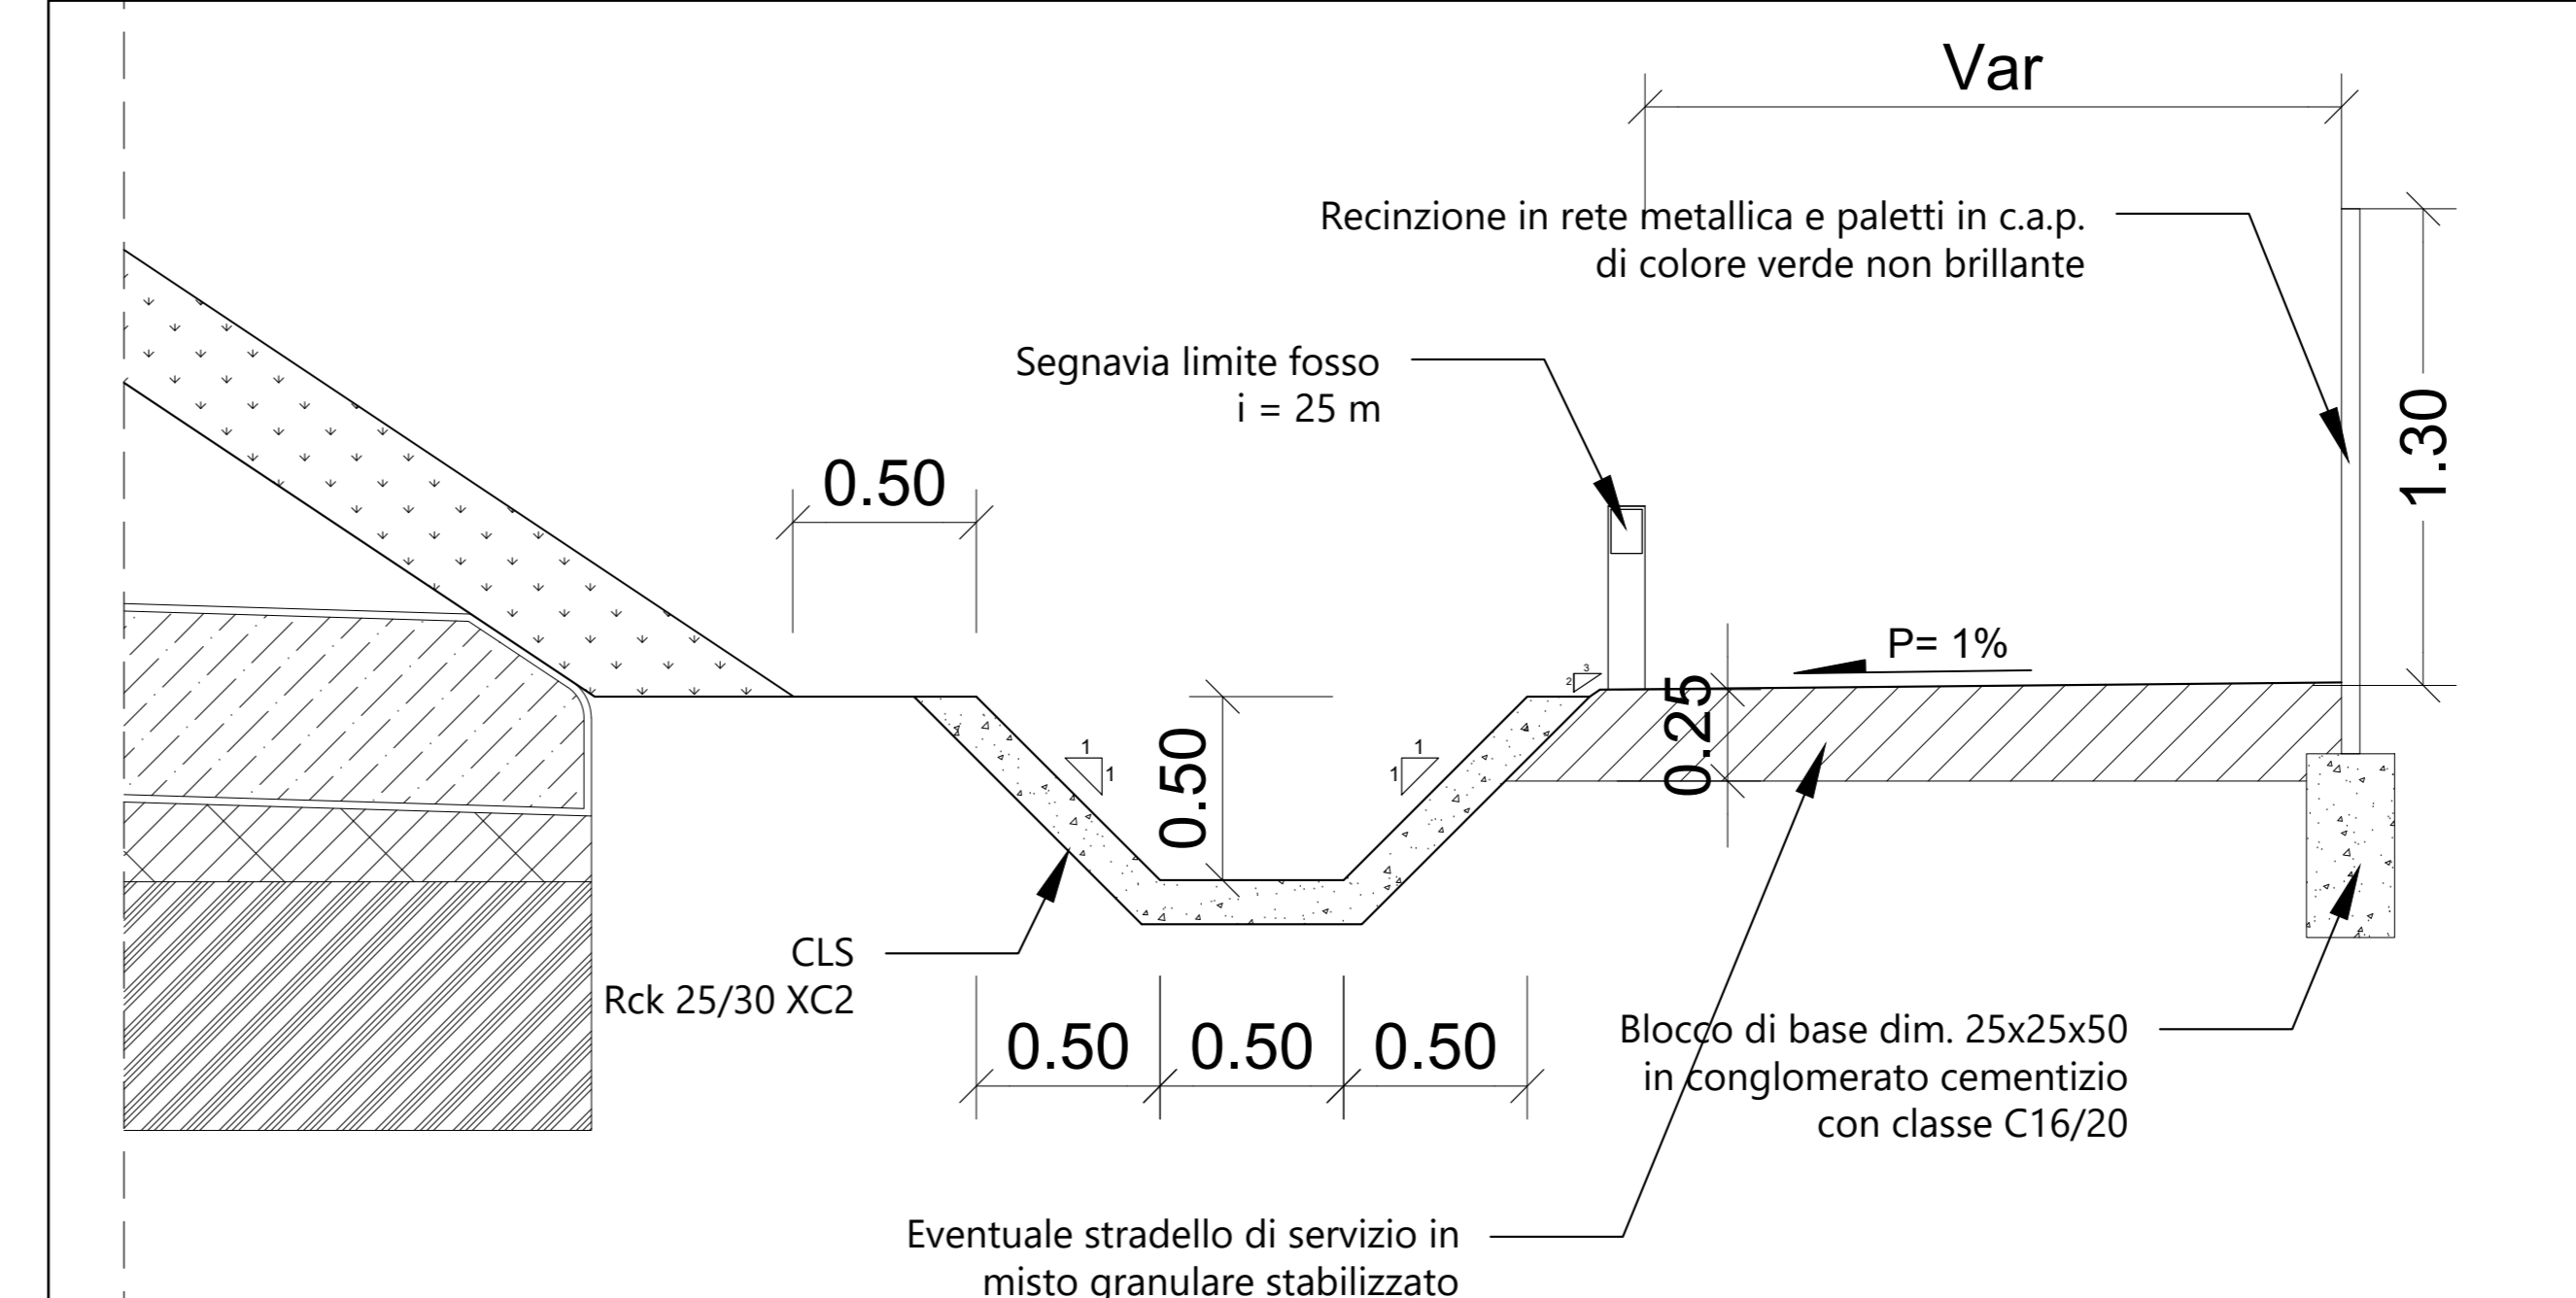

RECINZIONI - Scala 1:20

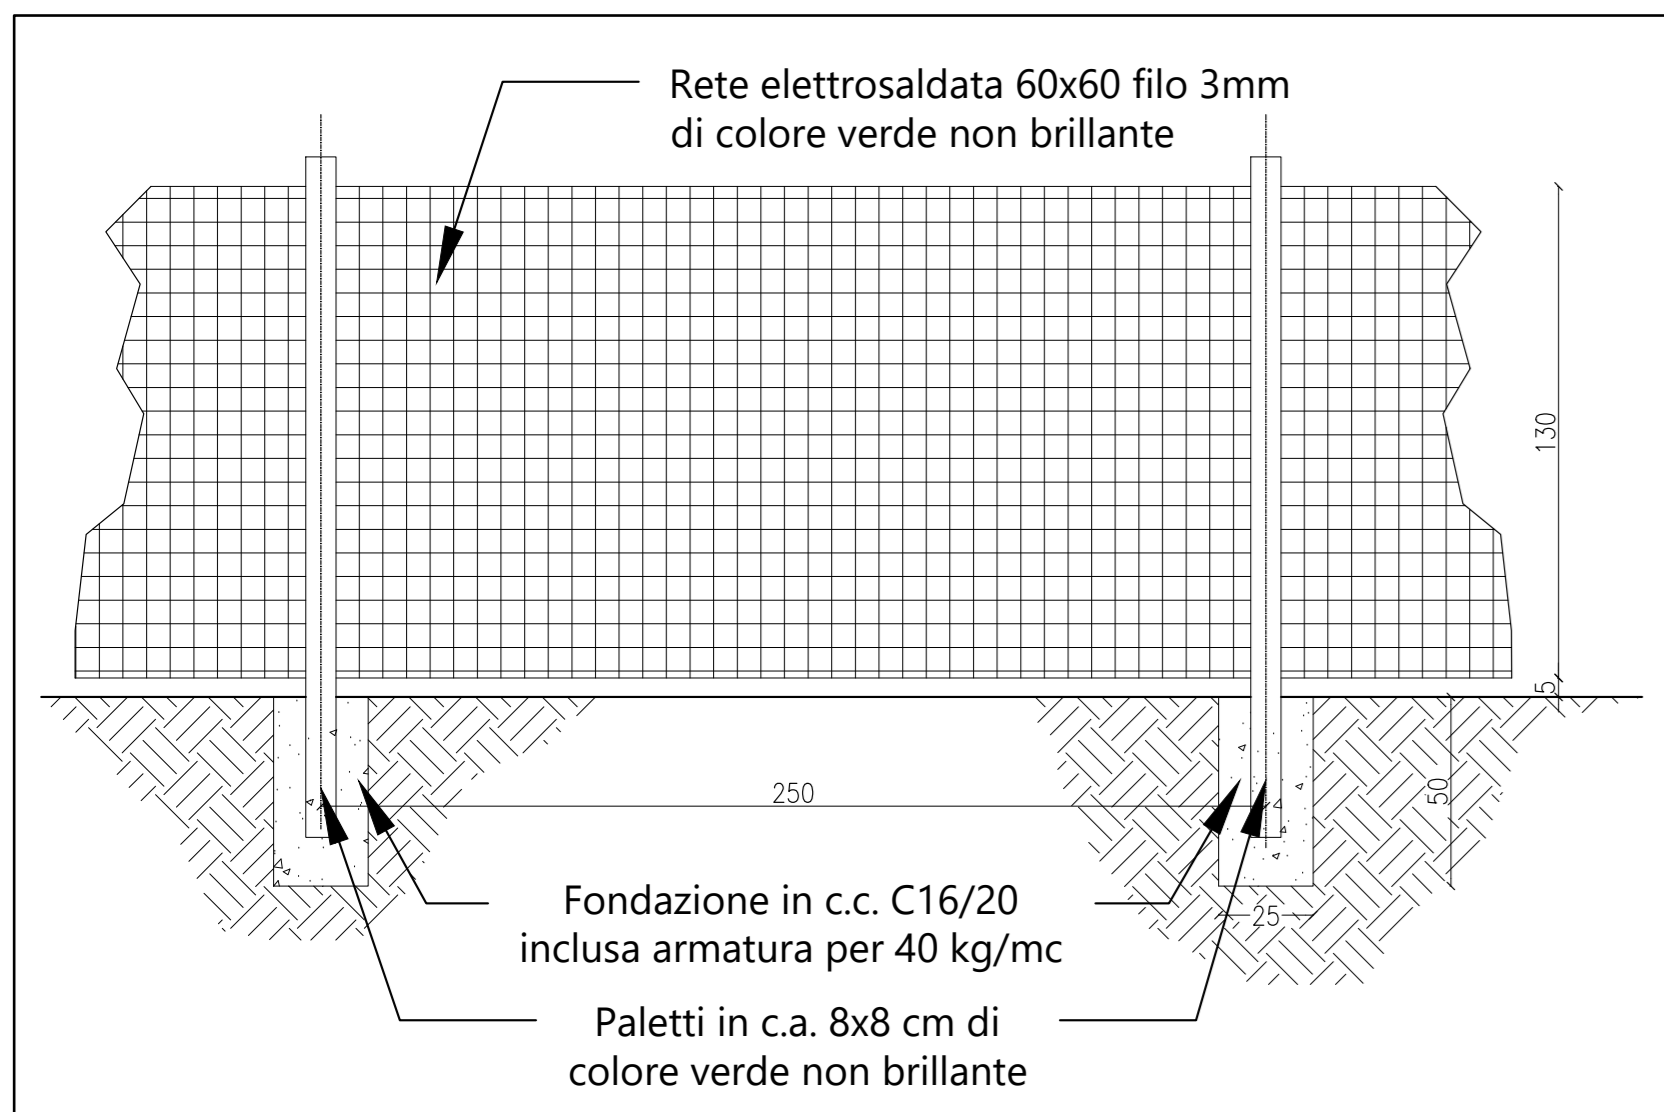

CORDOLO E SISTEMAZIONE A VERDE SCARPATA - Scala 1:20

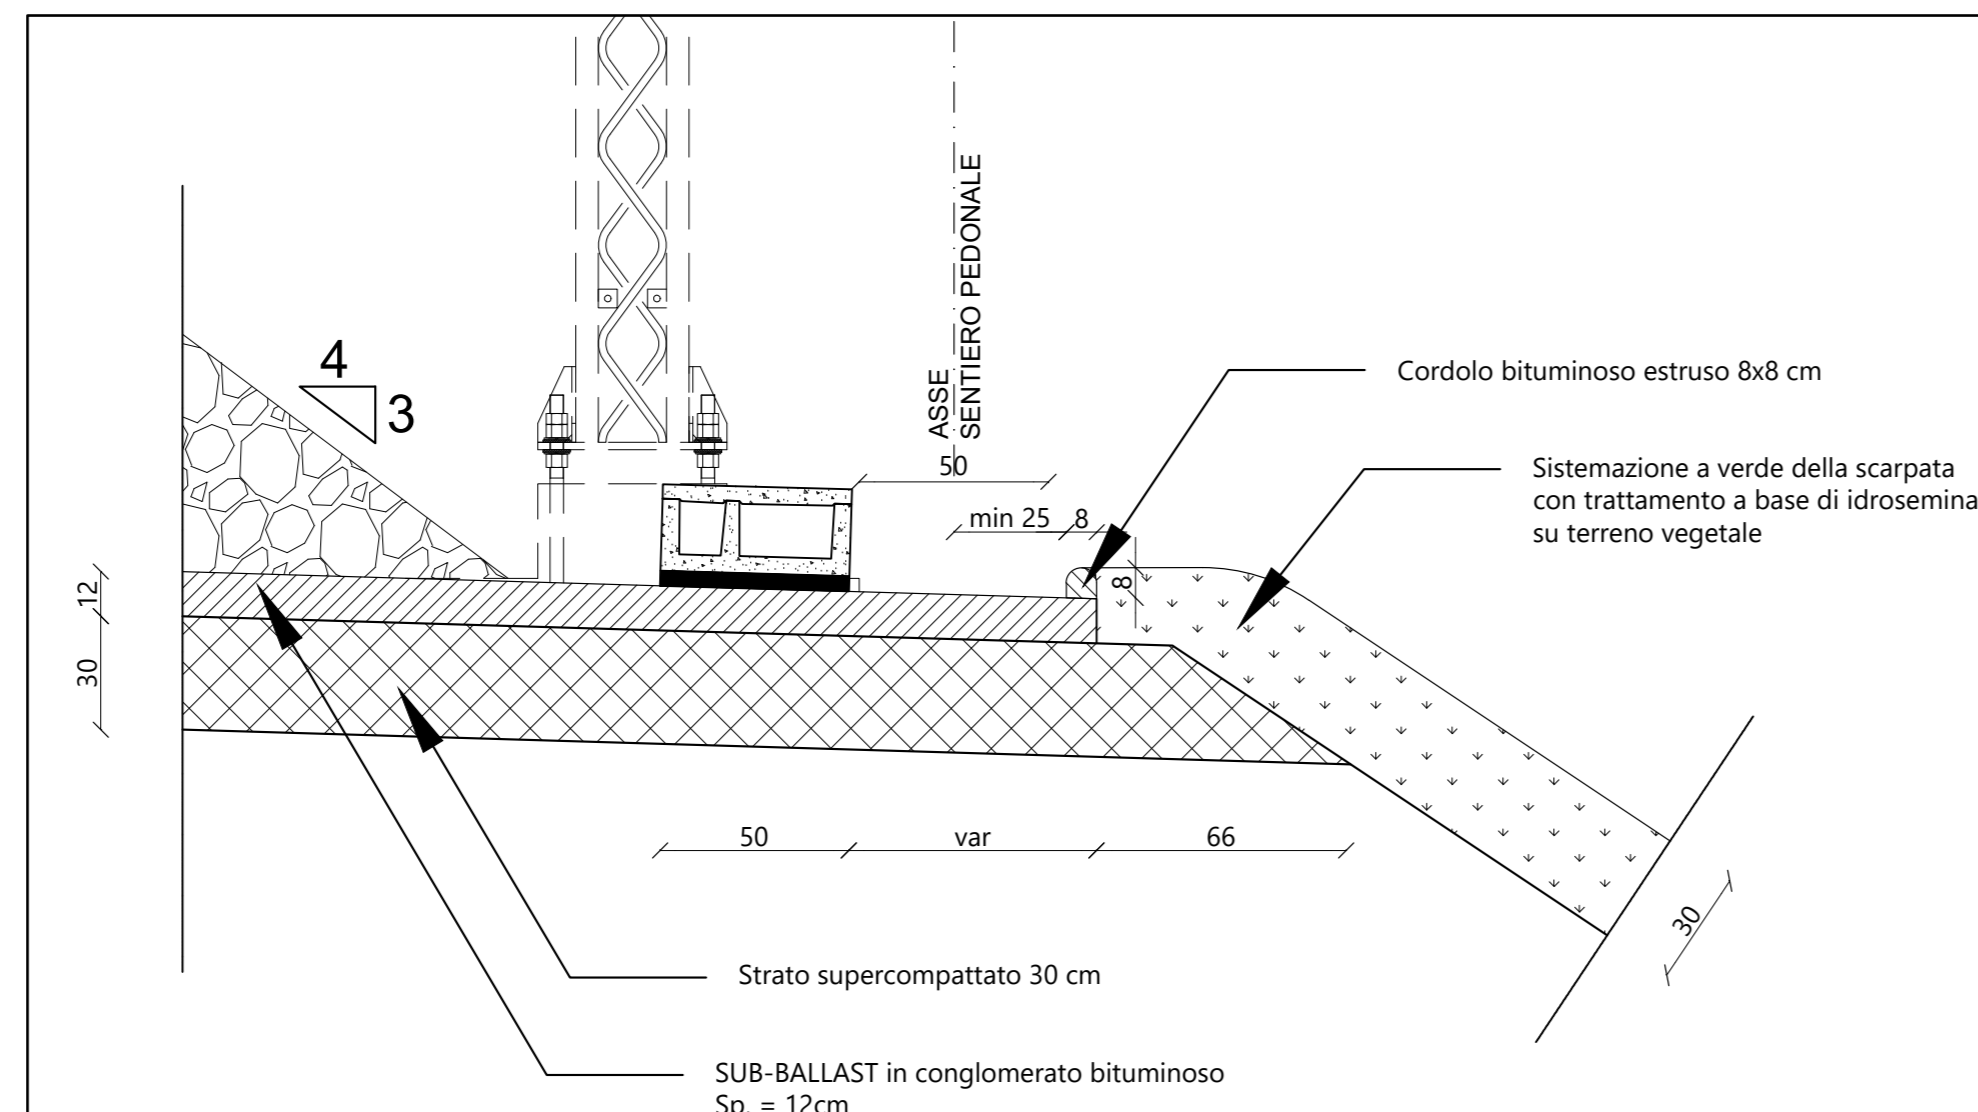

CANALETTA PORTACAVI H27 CON PARABALLAST Scala 1:20

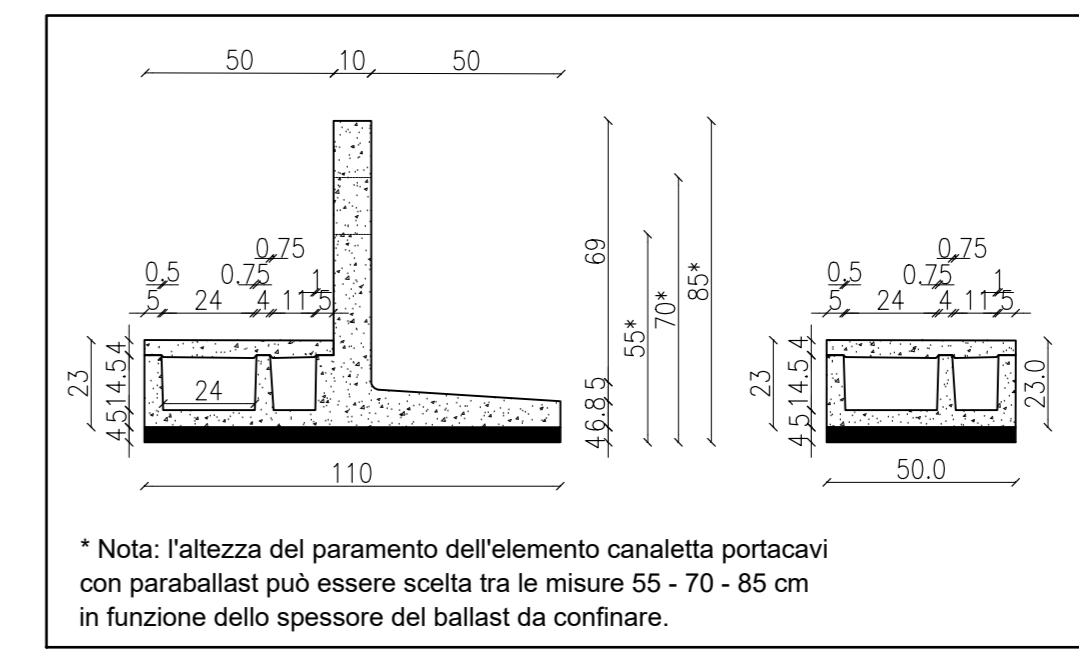


TABELLA DIMENSIONI FOSSO DI GUARDIA

TIPO	B - H (m)	s (m)
F1	0.50	0.15
F2	0.60	0.20
F3	0.80	0.20

SPessori BONIFICA MEDIANTE SOSTITUZIONE

PROGRESSIVA	SPESSORE [cm]
da 0+270.00 a 0+770.00	70
da 2+200.00 a 2+560.00	40
da 3+745.00 a 4+028.00	40
da 4+040.80 a 4+450.00	40
da 4+464.61 a 5+469.52	50
da 5+469.52 a 5+740.92	20
da 5+745.72 a 6+050.00	20

COMMITTENTE: RFI RETE FERROVIARIA ITALIANA GRUPPO FERROVIE DELLO STATO ITALIANE DIREZIONE INVESTIMENTI DIREZIONE PROGRAMMI INVESTIMENTI DIRETTRICE SUB - PROGETTO ADRIATICA

DIREZIONE LAVORI: ITALFERR

APPALTATORE: conpat ADAGOSTINO COSTRUZIONI INGEN. MANDATARIA MANDANTI

PROGETTAZIONE: MANDATARIA MANDANTI

PROGETTO ESECUTIVO

LINEA PESCARA - BARI RADDOPPIO DELLA TRATTA FERROVIARIA TERMOLI - LESINA LOTTO 1: RIPALTA - LESINA

ELABORATI LINEE Particolari costruttivi

APPALTATORE	PROGETTAZIONE	SCALA
DIRETTORE TECNICO: M. C. (02/04/2021)	DIRETTORE DELLA PROGETTAZIONE: M. C. (02/04/2021)	varie

COMMESSA/LOTTO FASE ENTE TIPO DOC. OPERA/DISCIPLINA PROGR. REV.

107 01 22 B2 IF0001 001 B

Rev.	Descrizione	Redatto	Data	Verificato	Data	Approvato	Data	Autorizzato Data
A	Emessa Escelta	A. Fanti	02/04/2021	O. Merlino	02/04/2021	M. Cingolani	02/04/2021	1. Pianta Aprile 2022
B	Revisione R01	M. Cingolani	Aprile 2022	O. Merlino	Aprile 2022	M. Cingolani	Aprile 2022	

File: L10701EZZBZF0001001B.DWG n. Elab.: