


CALCESTRUZZO: C25/30

- Rcm >= 30 MPa
- CLASSE MINIMA DI CONSISTENZA: S3-S4
- CLASSE DI ESPOSIZIONE AMBIENTALE: XC2
- RAPPORTO (a/c)max: 0.60

CALCESTRUZZO MAGRONE:


- Rcm >= 15 MPa
- CLASSE DI ESPOSIZIONE AMBIENTALE: X0

KEY MAP:

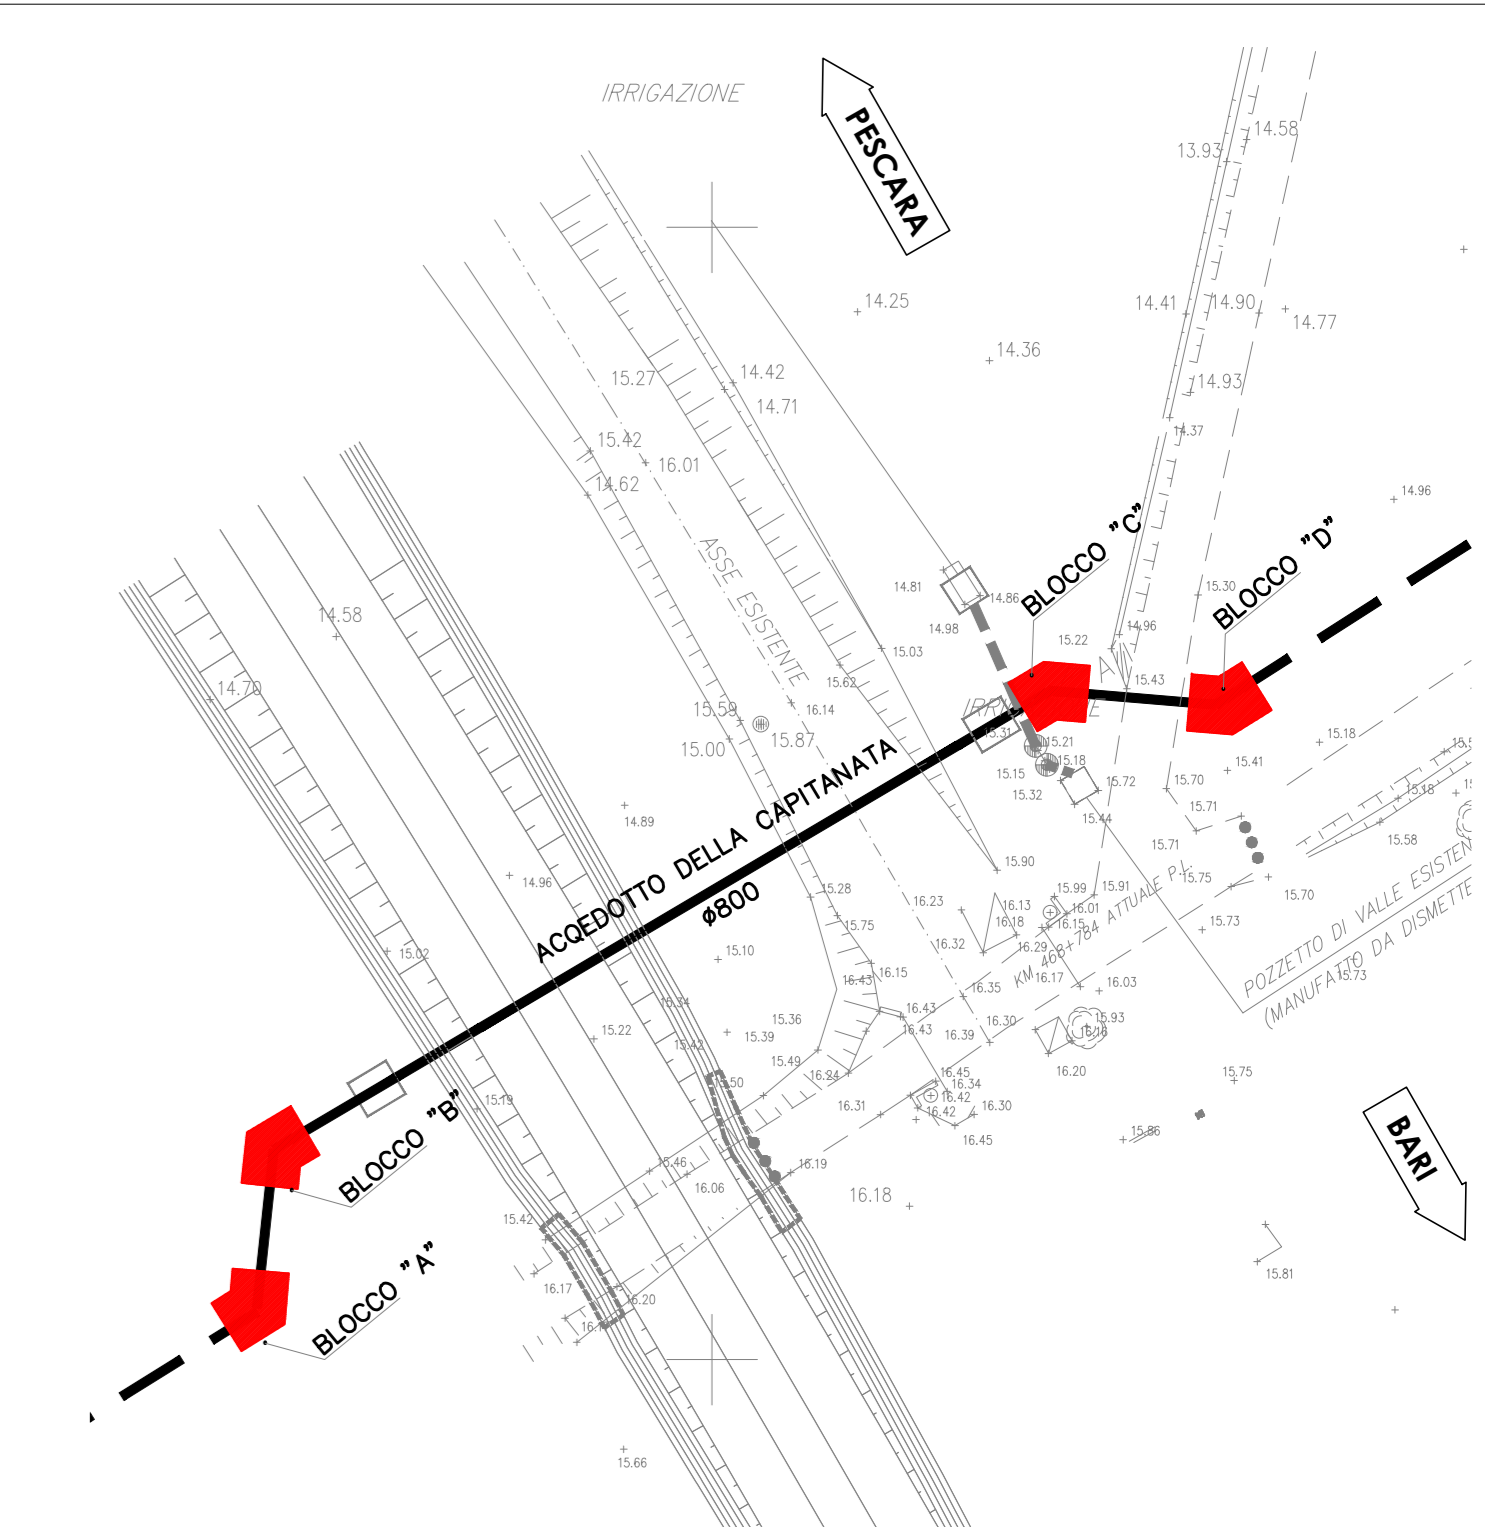


PIANTA BLOCCO "A"

Scala 1:50

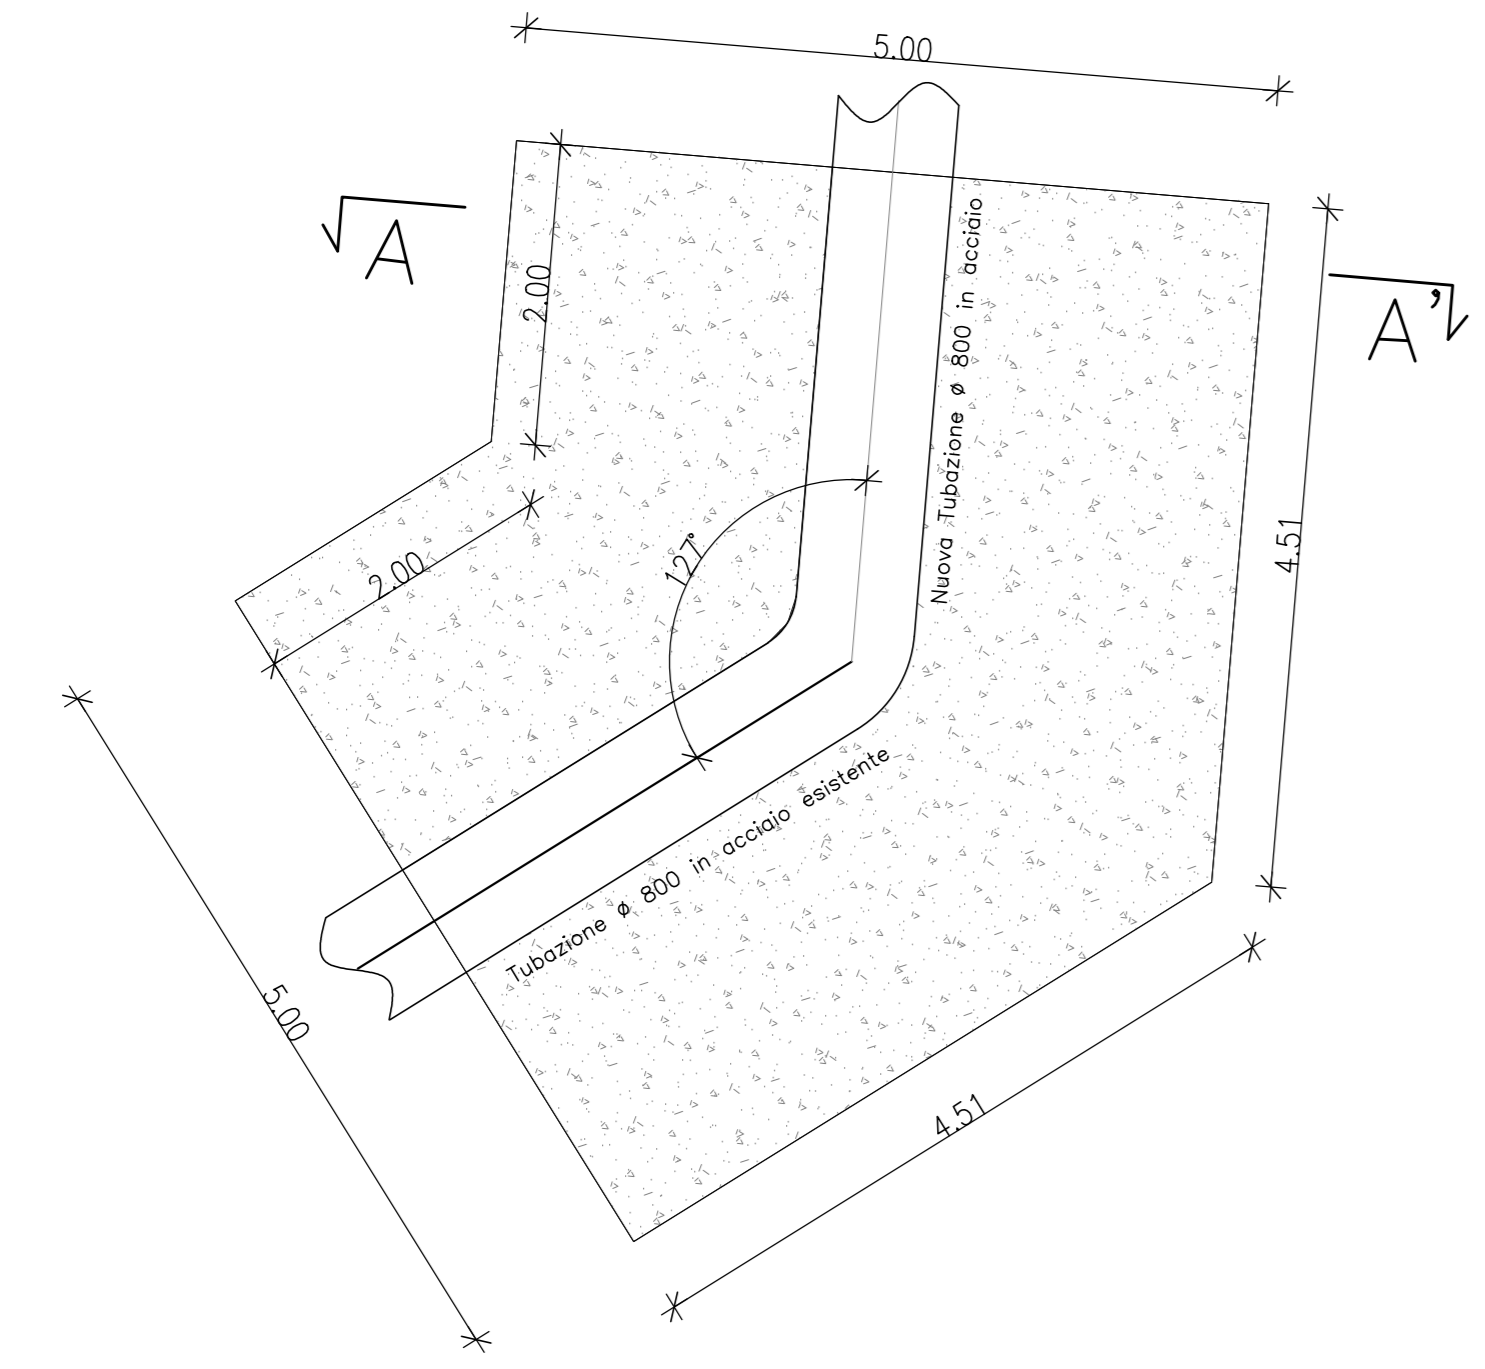


SEZIONE A-A'

Scala 1:50

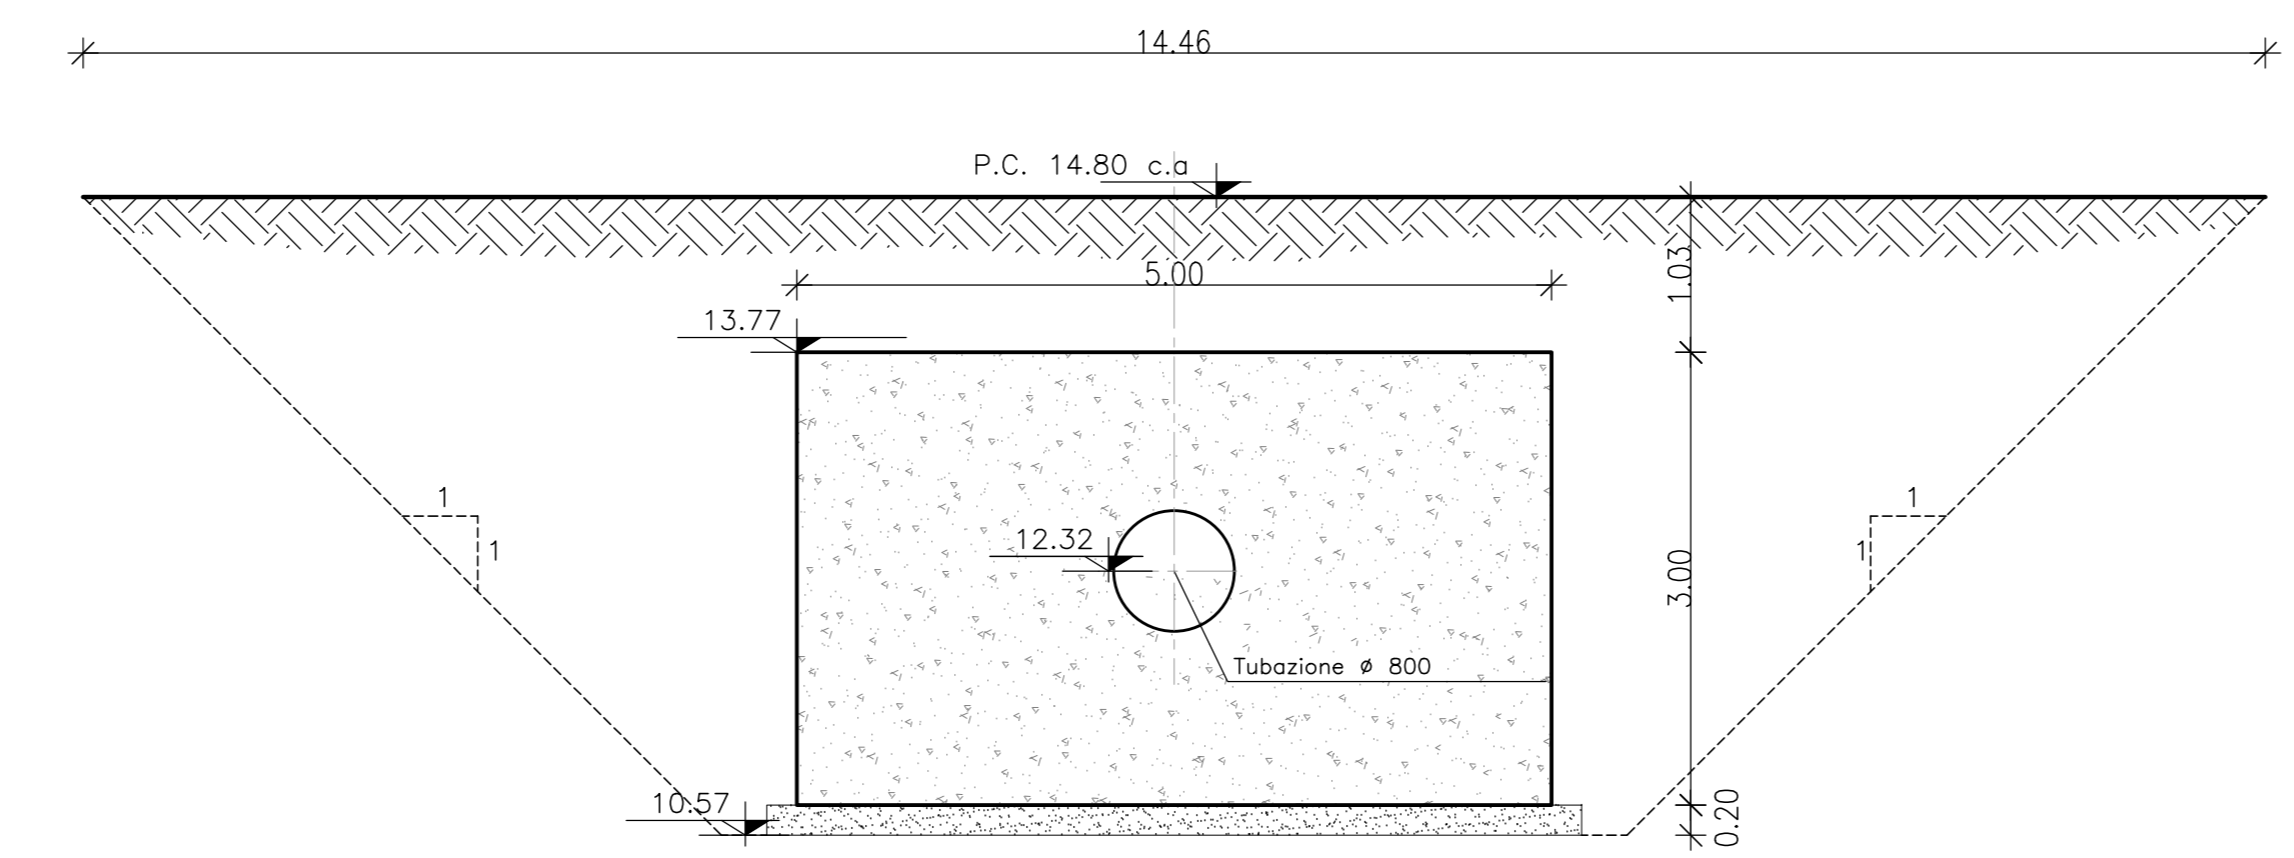


PIANTA BLOCCO "B"

Scala 1:50

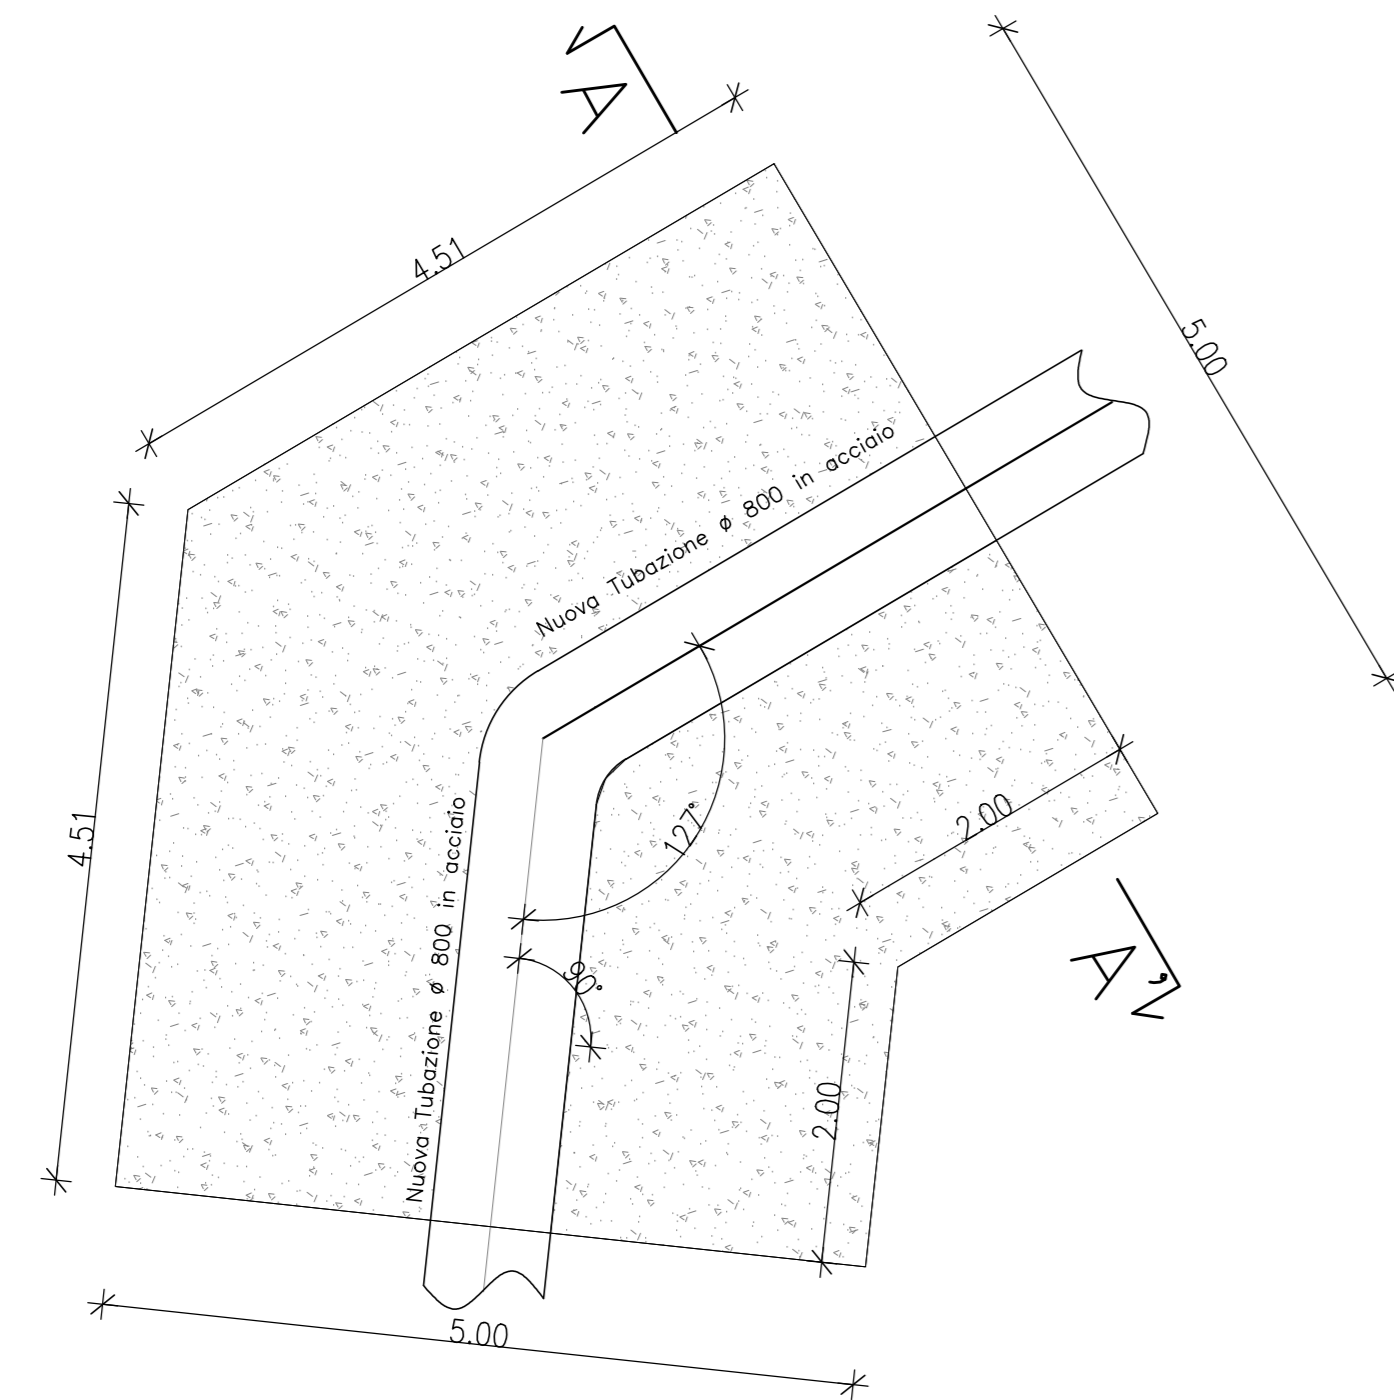


SEZIONE A-A'

Scala 1:50

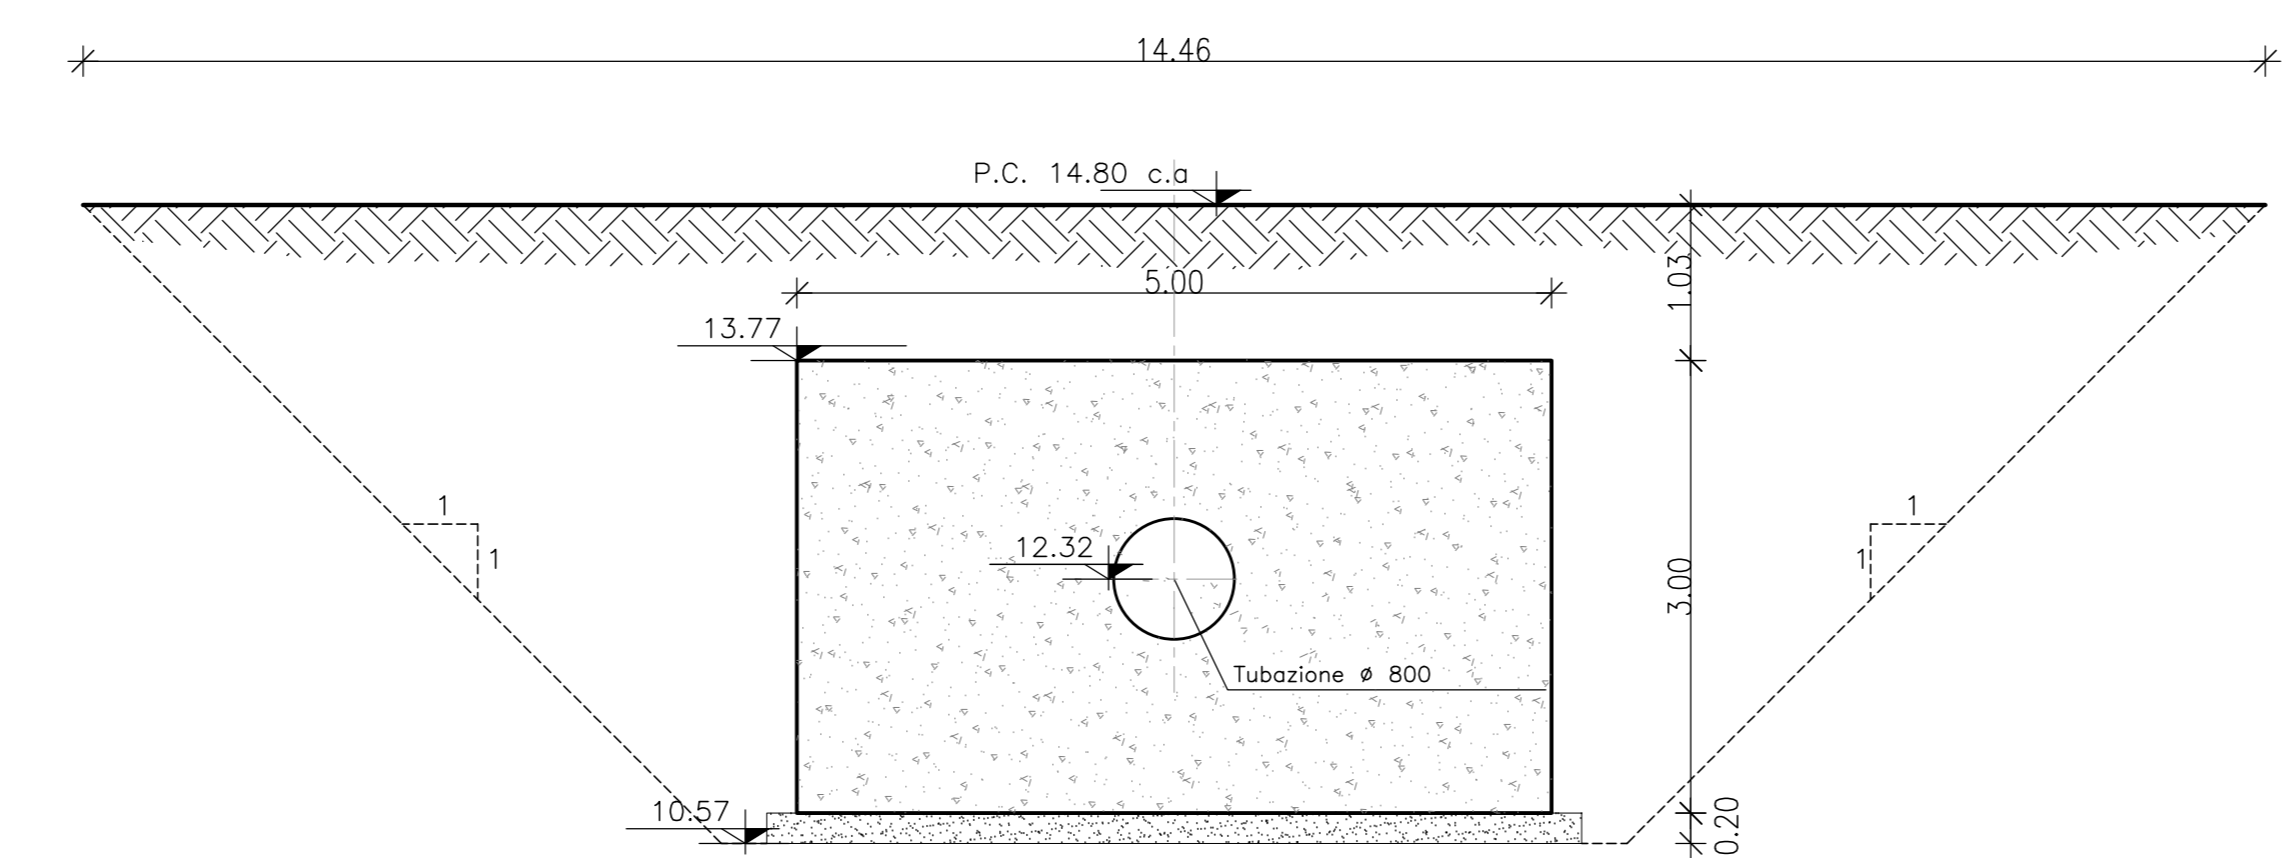


PIANTA BLOCCO "C"

Scala 1:50

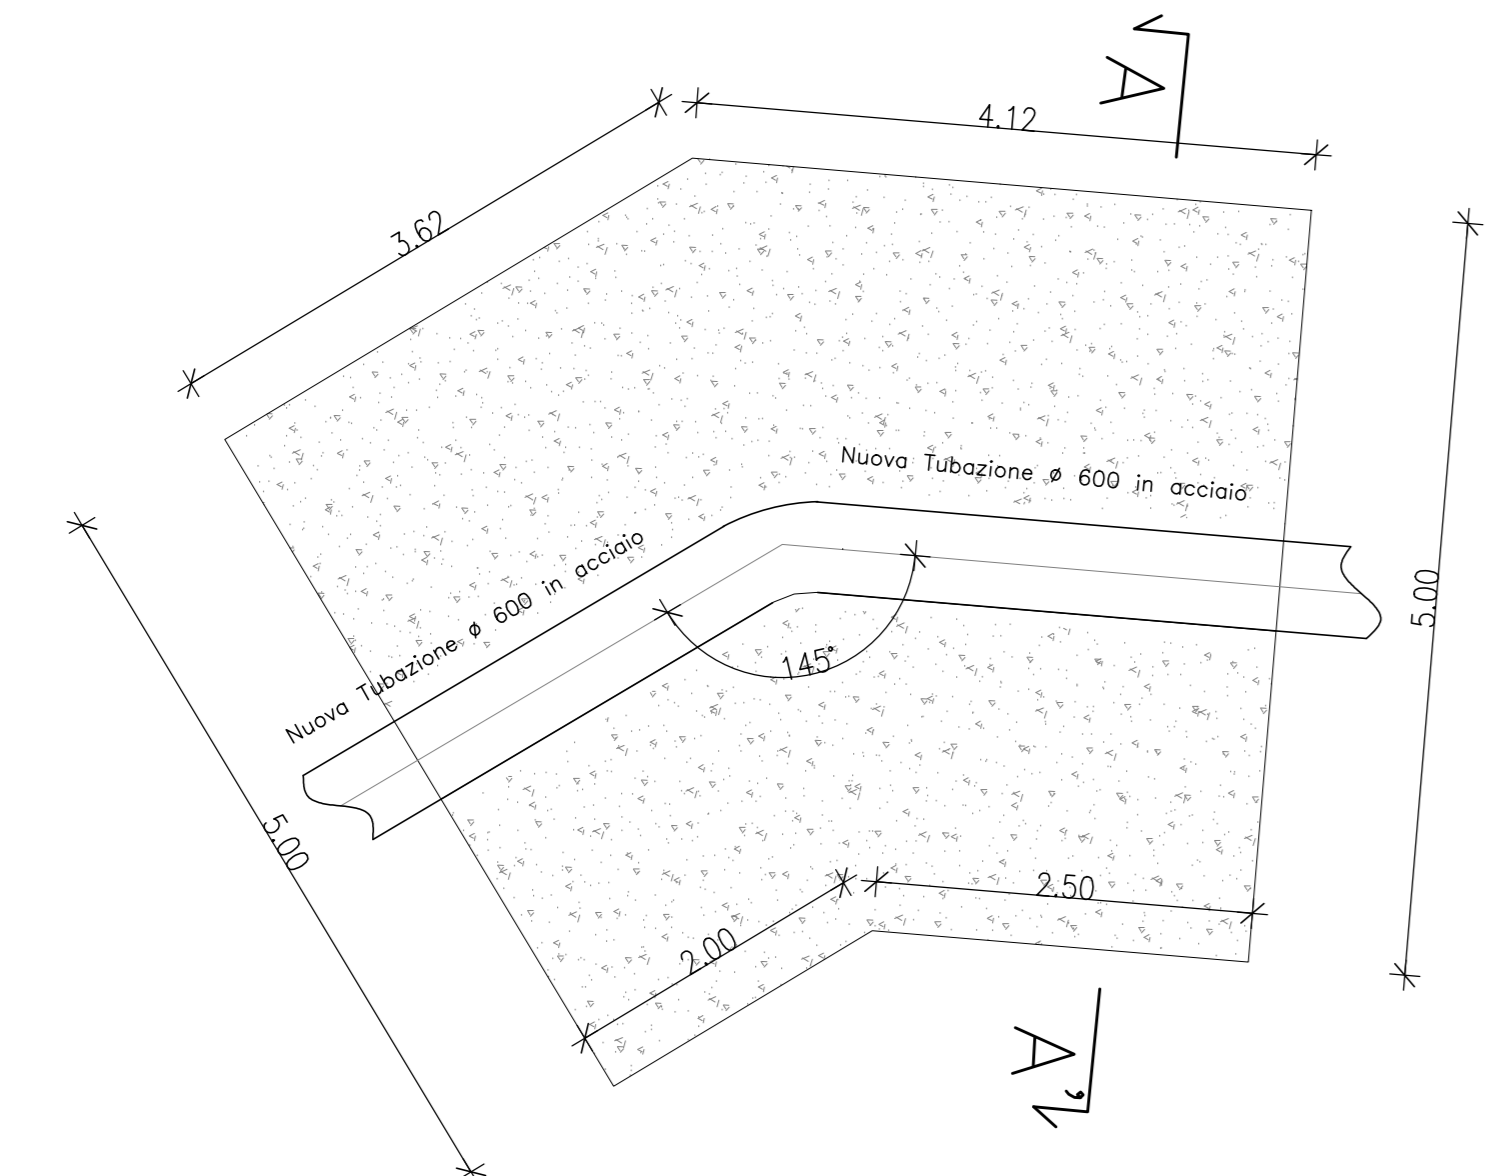


SEZIONE A-A'

Scala 1:50

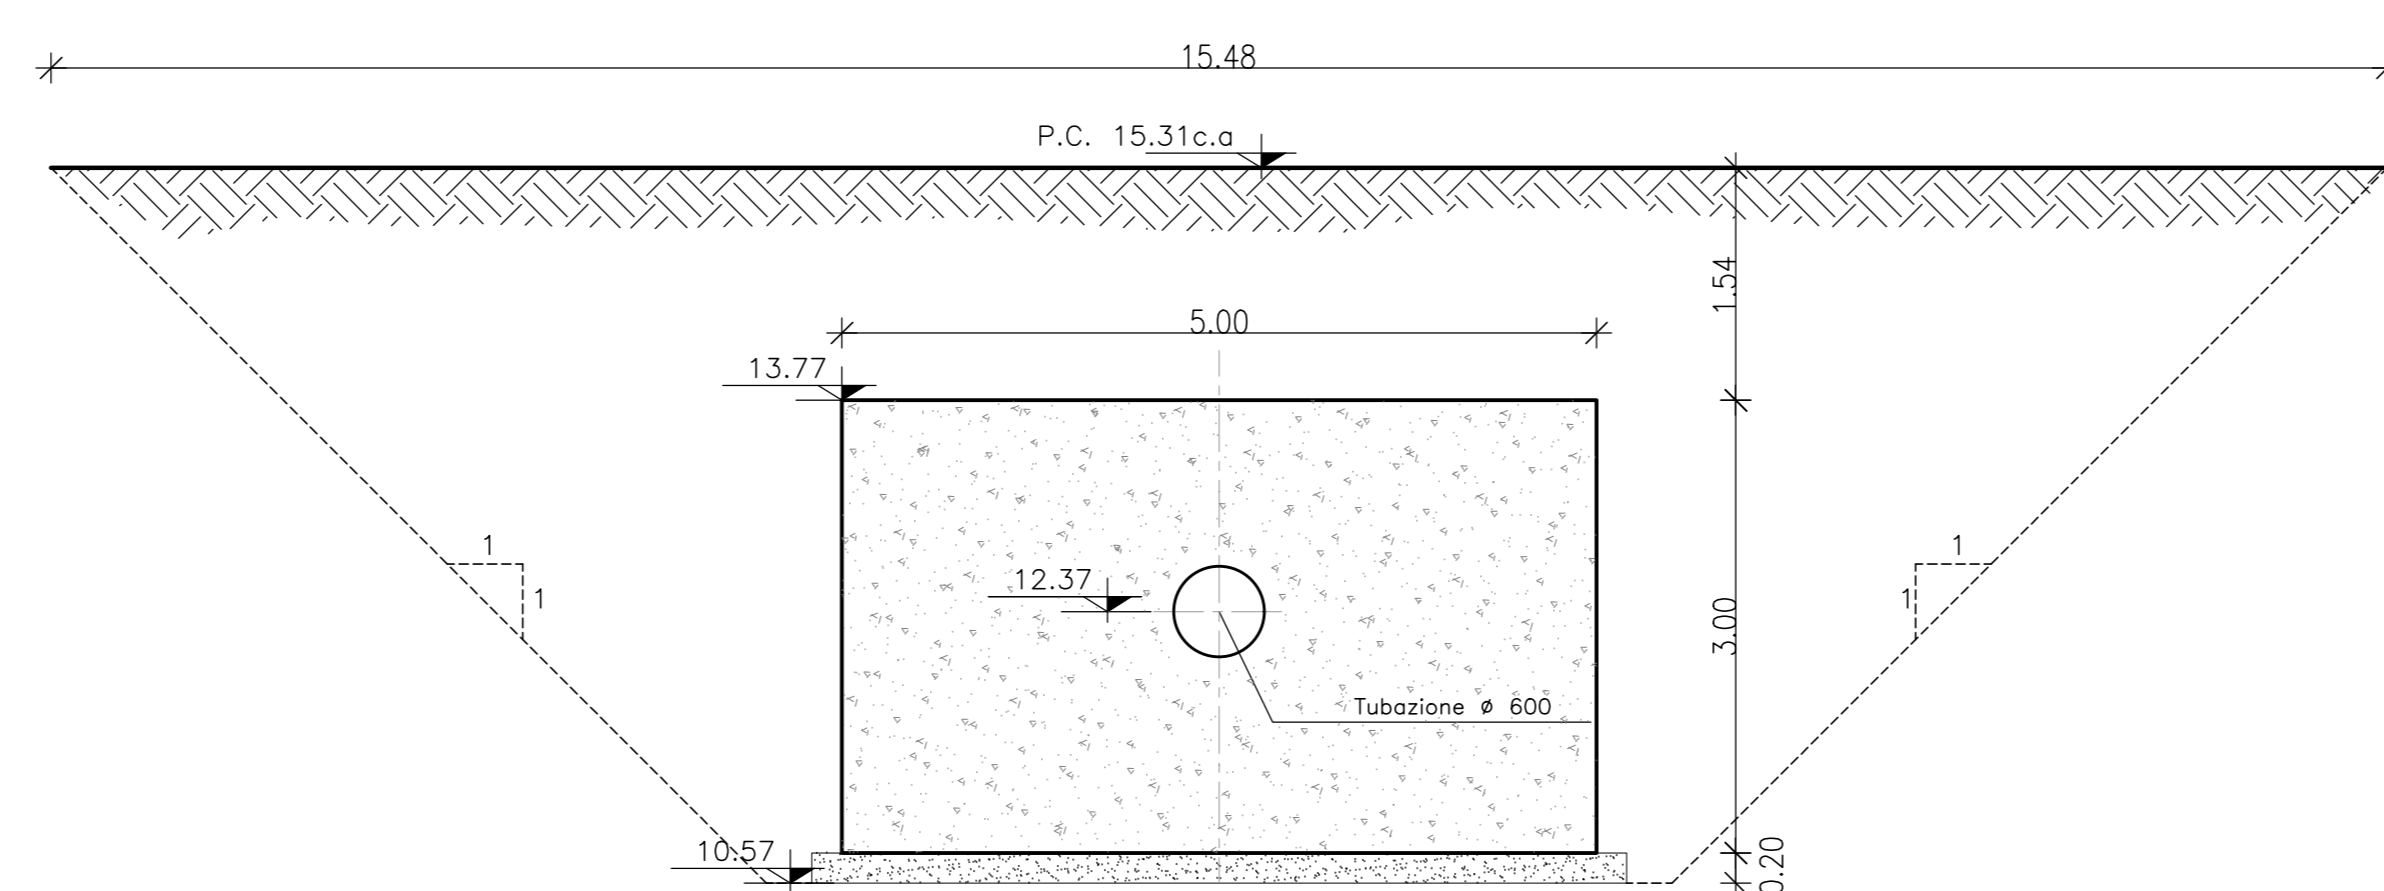


PIANTA BLOCCO "D"

Scala 1:50

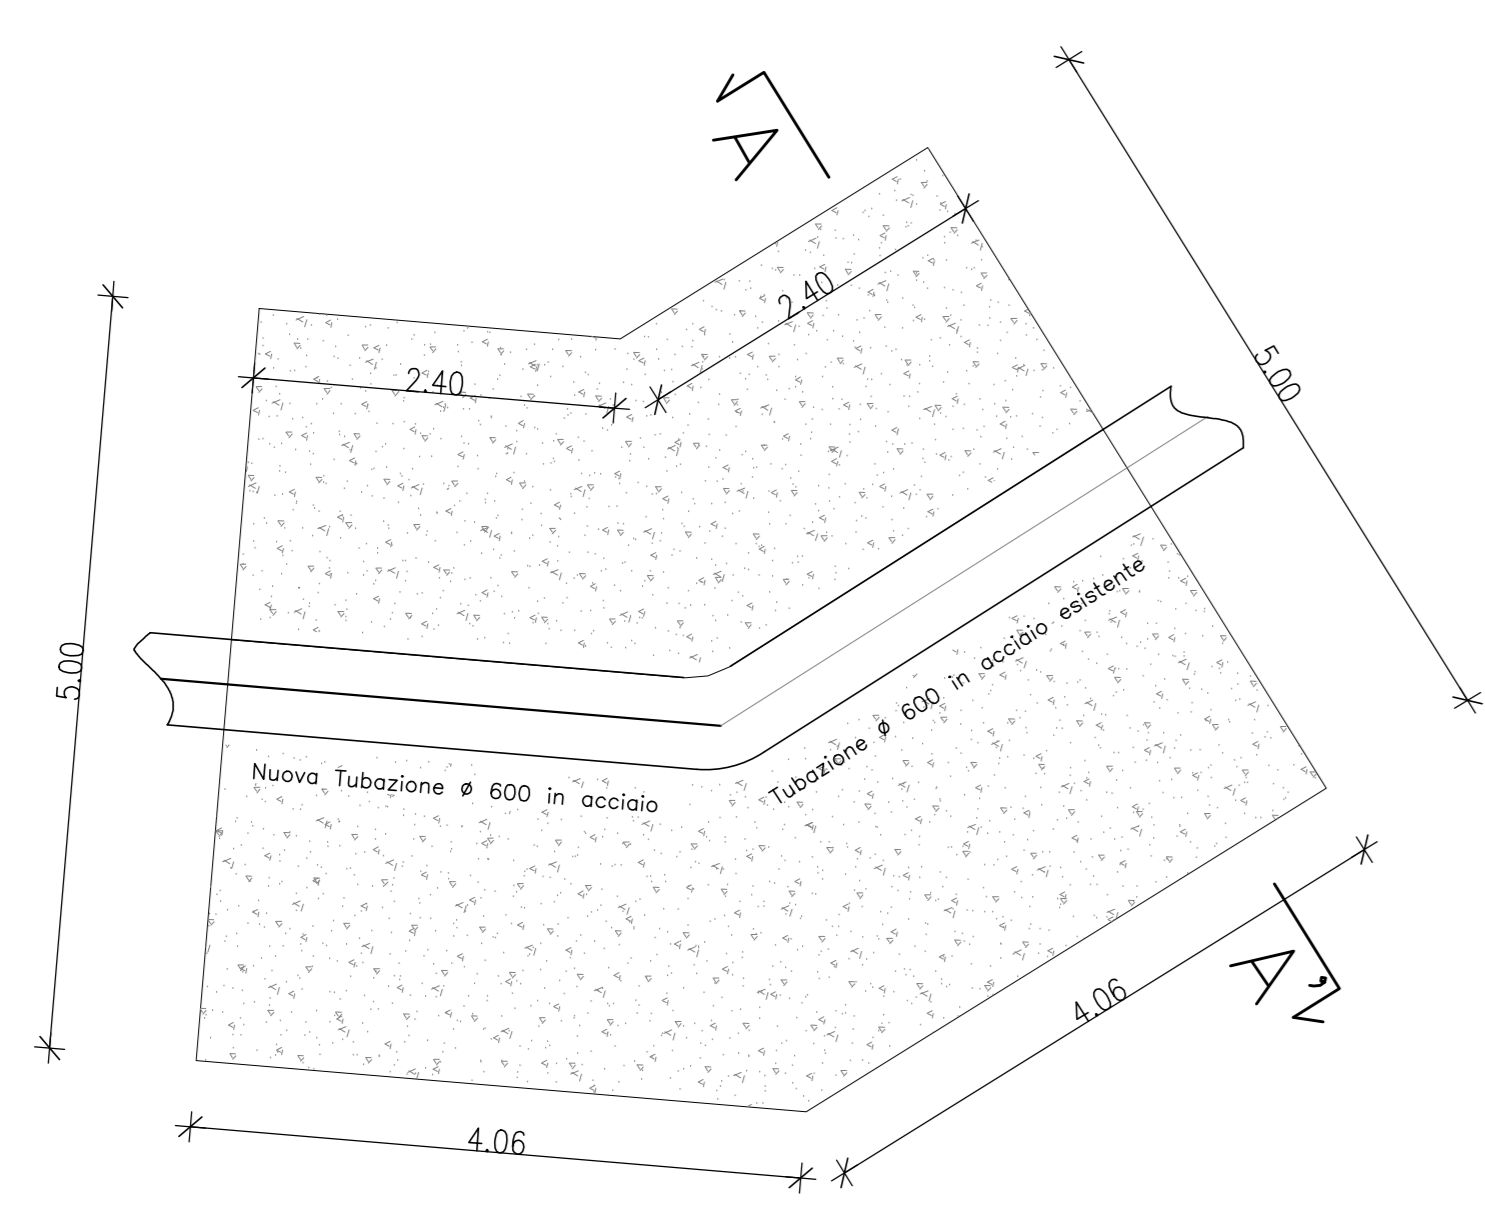

SEZIONE A-A'

Scala 1:50

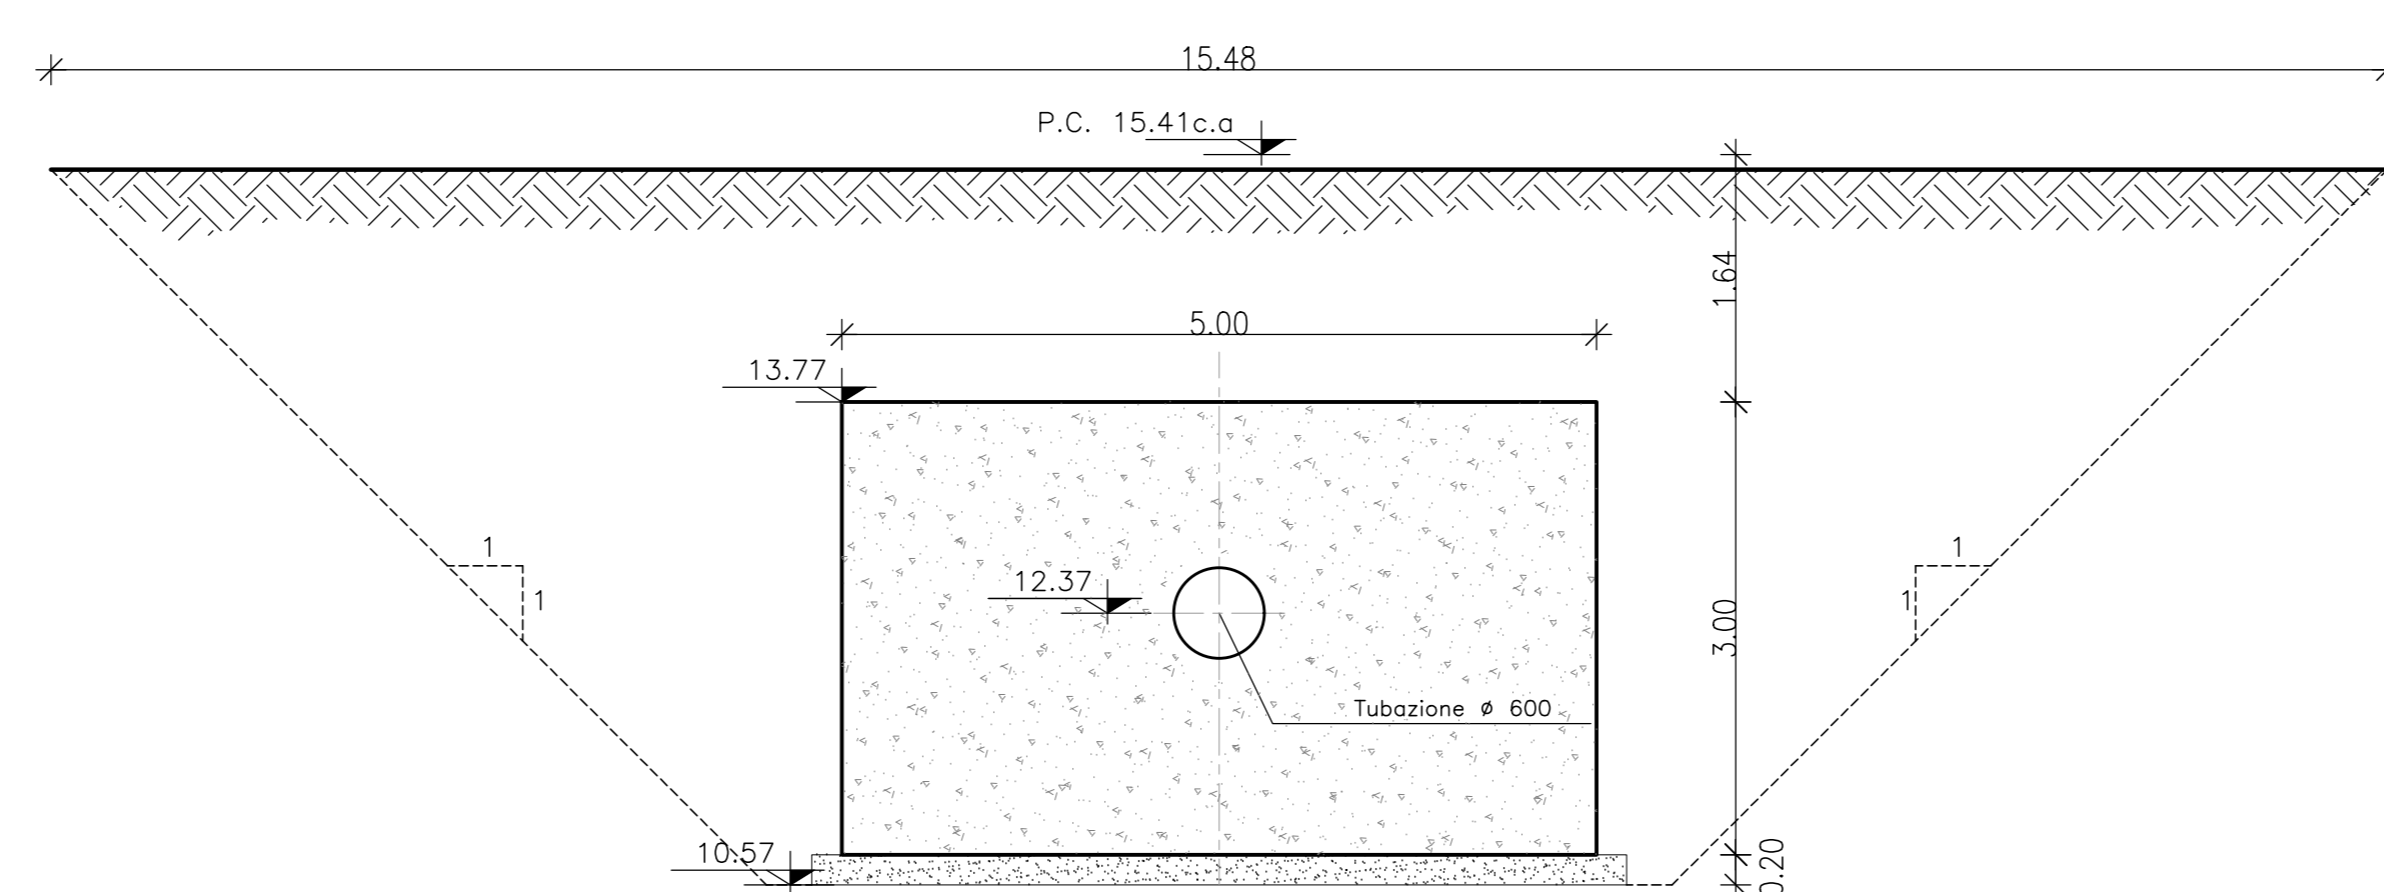

COMMITTENTE:
RFI
 RETE FERROVIARIA ITALIANA
 GRUPPO FERROVIE DELLO STATO ITALIANE
 DIREZIONE INVESTIMENTI
 DIREZIONE PROGRAMMI INVESTIMENTI
 DIRETTRICE SUD - PROGETTO ADRIATICA

DIREZIONE LAVORI:
ITALFERR
 GRUPPO FERROVIE DELLO STATO ITALIANE

APPALTATORE:
COMPAT **ADAGOSTINO**
 COSTRUTTORI GENERALI

PROGETTAZIONE:
 MANDATARIA: **Via** MANDANTI: **pro HUB IOTOP**

PROGETTO ESECUTIVO
LINEA PESCARA - BARI
RADDOPPIO DELLA TRATTA FERROVIARIA TERMOLI - LESINA
LOTTO 1: RIPALTA - LESINA

ELABORATI SERVIZI INTERFERENTI
 RISOLUZIONE DELLE INTERFERENZE - ACQUEDOTTO DELLA CAPITANATA
 Carpenteria blocchi di ancoraggio

APPALTATORE: COMPAT S.p.A. Il Direttore Tecnico (Ing. Giugliano Babini)
 PROGETTAZIONE: [Signature]
 SCALA: 1:50

COMMESSA/LOTTO FASE ENTE TIPO DOC. OPERA/DISCIPLINA Progr. REV.
 I107 01 B Z2 BZ S10100 003 B

Rev.	Descrizione	Redatto	Data	Verificato	Data	Approvato	Data	Autorizzato	Data
A	Intervento Generale	F. Pagliaro	02/09/2021	S. Finocci	02/09/2021	V. Sicari	02/09/2021	[Signature]	02/09/2021
B	Revisione RCV	F. Pagliaro	14/05/2022	M. Fazio	14/05/2022	V. Sicari	14/05/2022	[Signature]	14/05/2022