

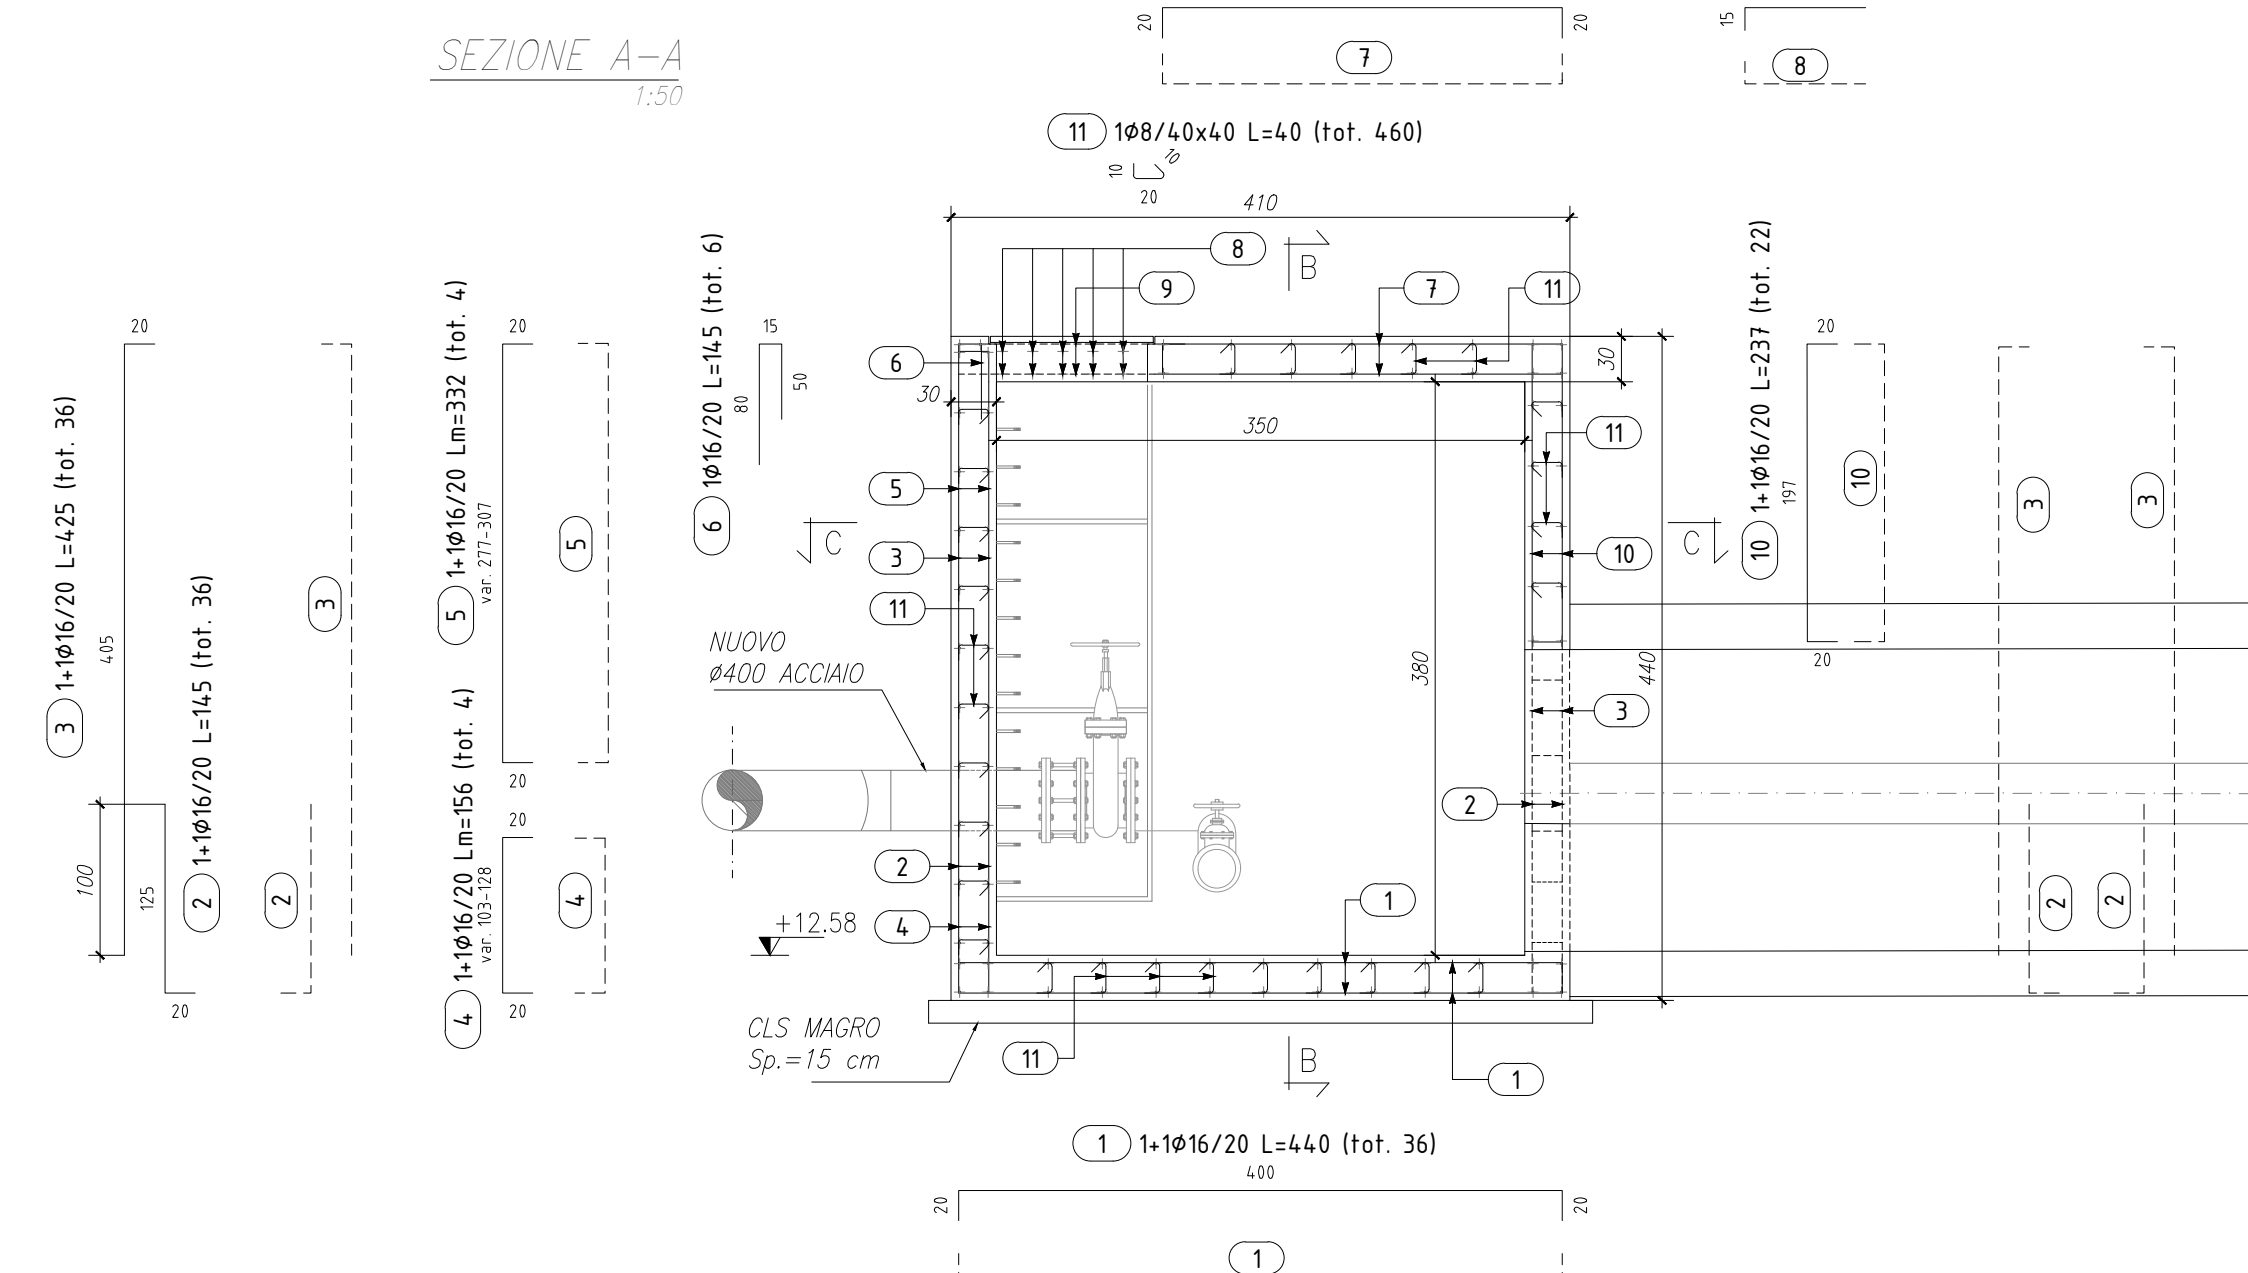


LATO MONTE  
POZZETTO "A" - ARMATURA

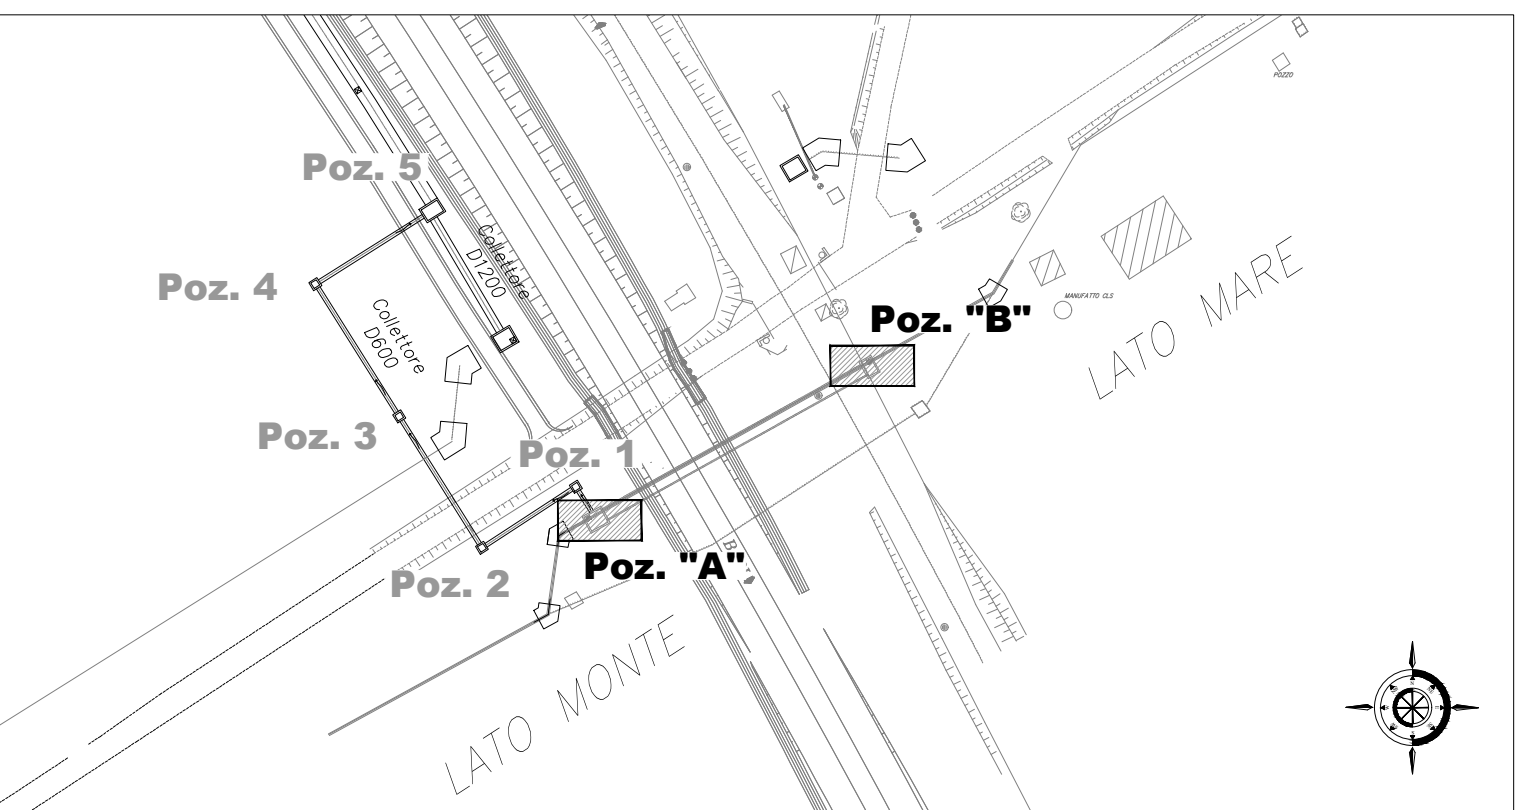

LATO MARE  
POZZETTO "B" - ARMATURA

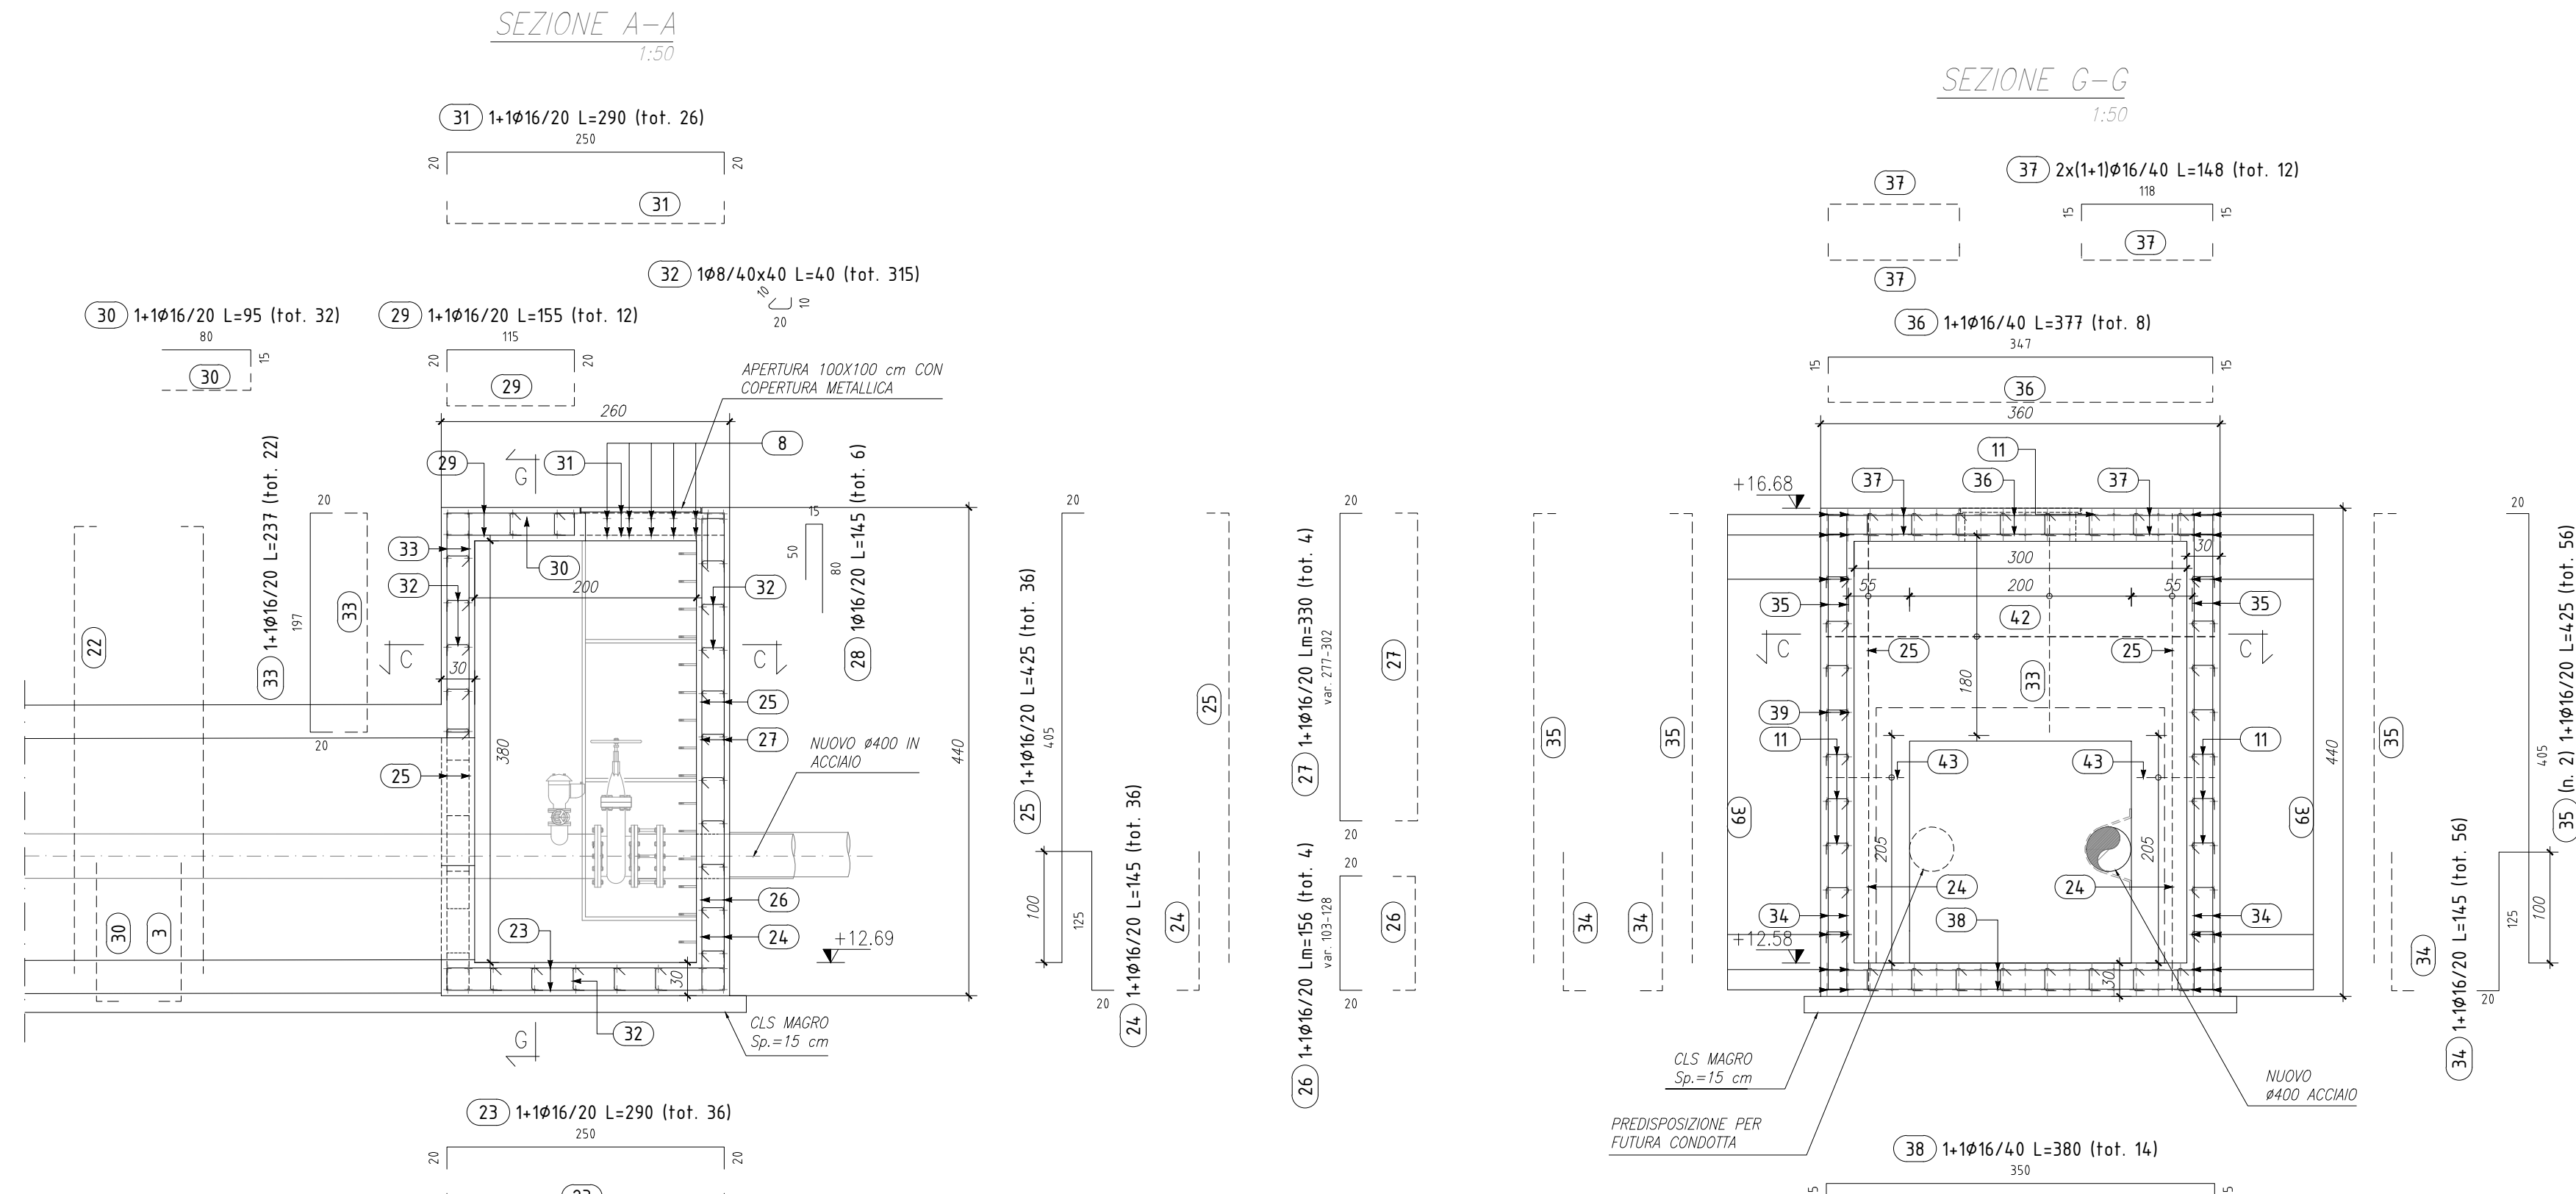


ELEMENTO: POZZETTO "A" NELEMENTI: 1

POSIZIONE	N. PEZZI	φ [mm]	L [mm]	L. TOT [mm]	PESO [kg]	CODICE	SCHEMA PIEGATURA (misura al filo esterno)
1	36	16	4400	158400	249.96	252	158400
2	36	16	1450	52200	82.37	151	15100
3	36	16	4250	153000	241.43	151	15100
4	4	16	-- x --	6220	9.82	252	25200
5	4	16	-- x --	13298	20.98	252	25200
6	6	16	1450	8700	13.73	252	25200
7	12	16	3050	36600	57.75	252	25200
8	32	16	950	30400	47.97	151	15100
9	26	16	4400	114400	180.52	252	25200
10	22	16	2372	52177	82.34	252	25200
11	460	8	400	184000	72.68	292	29200
12	84	16	1450	121800	192.20	2	2000
13	84	16	4250	357000	563.35	151	15100
14	14	16	3768	52752	83.24	252	25200
15	12	16	1484	17808	28.10	252	25200
16	22	16	3800	83600	131.92	252	25200
17	44	12	4300	189200	168.01	252	25200
18	22	12	3870	85140	75.60	252	25200
19	4	12	-- x --	4620	4.10	252	25200
20	4	12	-- x --	1100	9.86	252	25200
21	10	12	3870	38700	34.37	252	25200
22	24	12	1100	26400	23.44	252	25200
PESO TOTALE:					2373.74		

ELEMENTO: POZZETTO "B" NELEMENTI: 1

POSIZIONE	N. PEZZI	φ [mm]	L [mm]	L. TOT [mm]	PESO [kg]	CODICE	SCHEMA PIEGATURA (misura al filo esterno)
23	36	16	2900	104400	164.74	212	2500
24	36	16	1450	52200	82.37	151	15100
25	36	16	4250	153000	241.43	151	15100
26	4	16	-- x --	6220	9.82	252	25200
27	4	16	-- x --	13184	20.80	252	25200
28	6	16	1450	8700	13.73	212	2500
29	12	16	950	18600	29.35	212	2500
30	32	16	950	30400	47.97	111	880
31	26	16	2900	75400	118.98	212	2500
32	315	8	400	126000	49.77	252	25200
33	22	16	2374	52235	82.43	252	25200
34	56	16	1450	81200	128.13	2	1050
35	56	16	4250	238000	375.56	111	1350
36	8	16	3768	30144	47.56	212	2488
37	12	16	1484	17808	28.10	212	1780
38	14	16	3800	53200	83.94	212	2500
39	44	12	2768	121792	108.15	252	2488
40	10	12	3870	38700	34.37	252	3439
41	24	12	1100	26400	23.44	252	239
42	22	12	3870	85140	75.60	252	3439
43	4	12	-- x --	4620	4.10	252	x1
44	4	12	-- x --	1100	9.86	252	x1
PESO TOTALE:					1780.20		

POZZETTO A

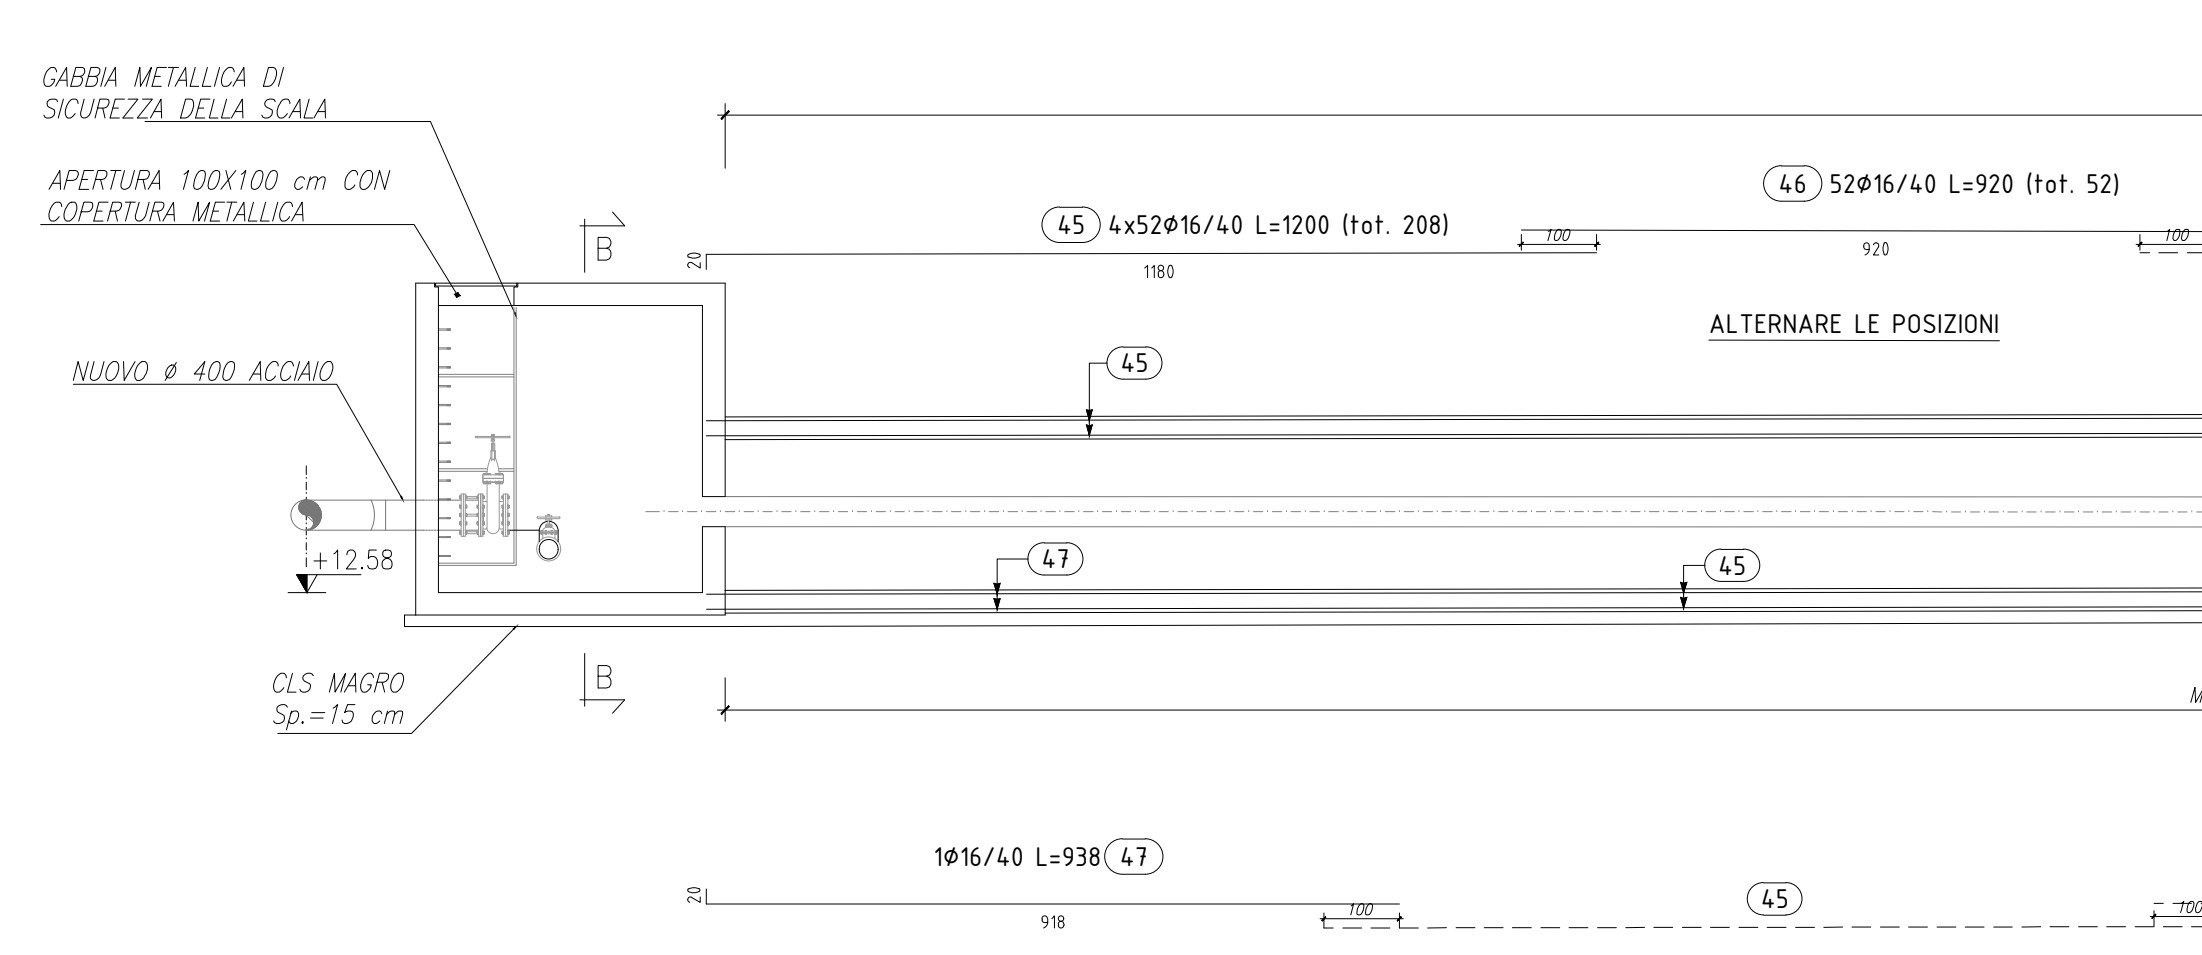


SCATOLARE 2x2m - ARMATURA

ELEMENTO: SCATOLARE 2x2m NELEMENTI: 1

POSIZIONE	N. PEZZI	φ [mm]	L [mm]	L. TOT [mm]	PESO [kg]	CODICE	SCHEMA PIEGATURA (misura al filo esterno)
45	208	16	1200	249600	3938.68	000	1883
46	52	16	9200	478400	754.91	000	1350
47	52	16	9385	488020	770.09	000	1585
48	608	16	2900	1763200	2782.33	252	2580
49	406	16	1630	661780	1044.29	493	950
50	1216	16	2900	3526400	5564.66	252	2580
51	608	16	2900	1763200	2782.33	252	2580
52	406	16	1630	661780	1044.29	999	100
53	1092	8	400	436800	172.54	292	292
PESO TOTALE:					18854.12		

POZZETTO B

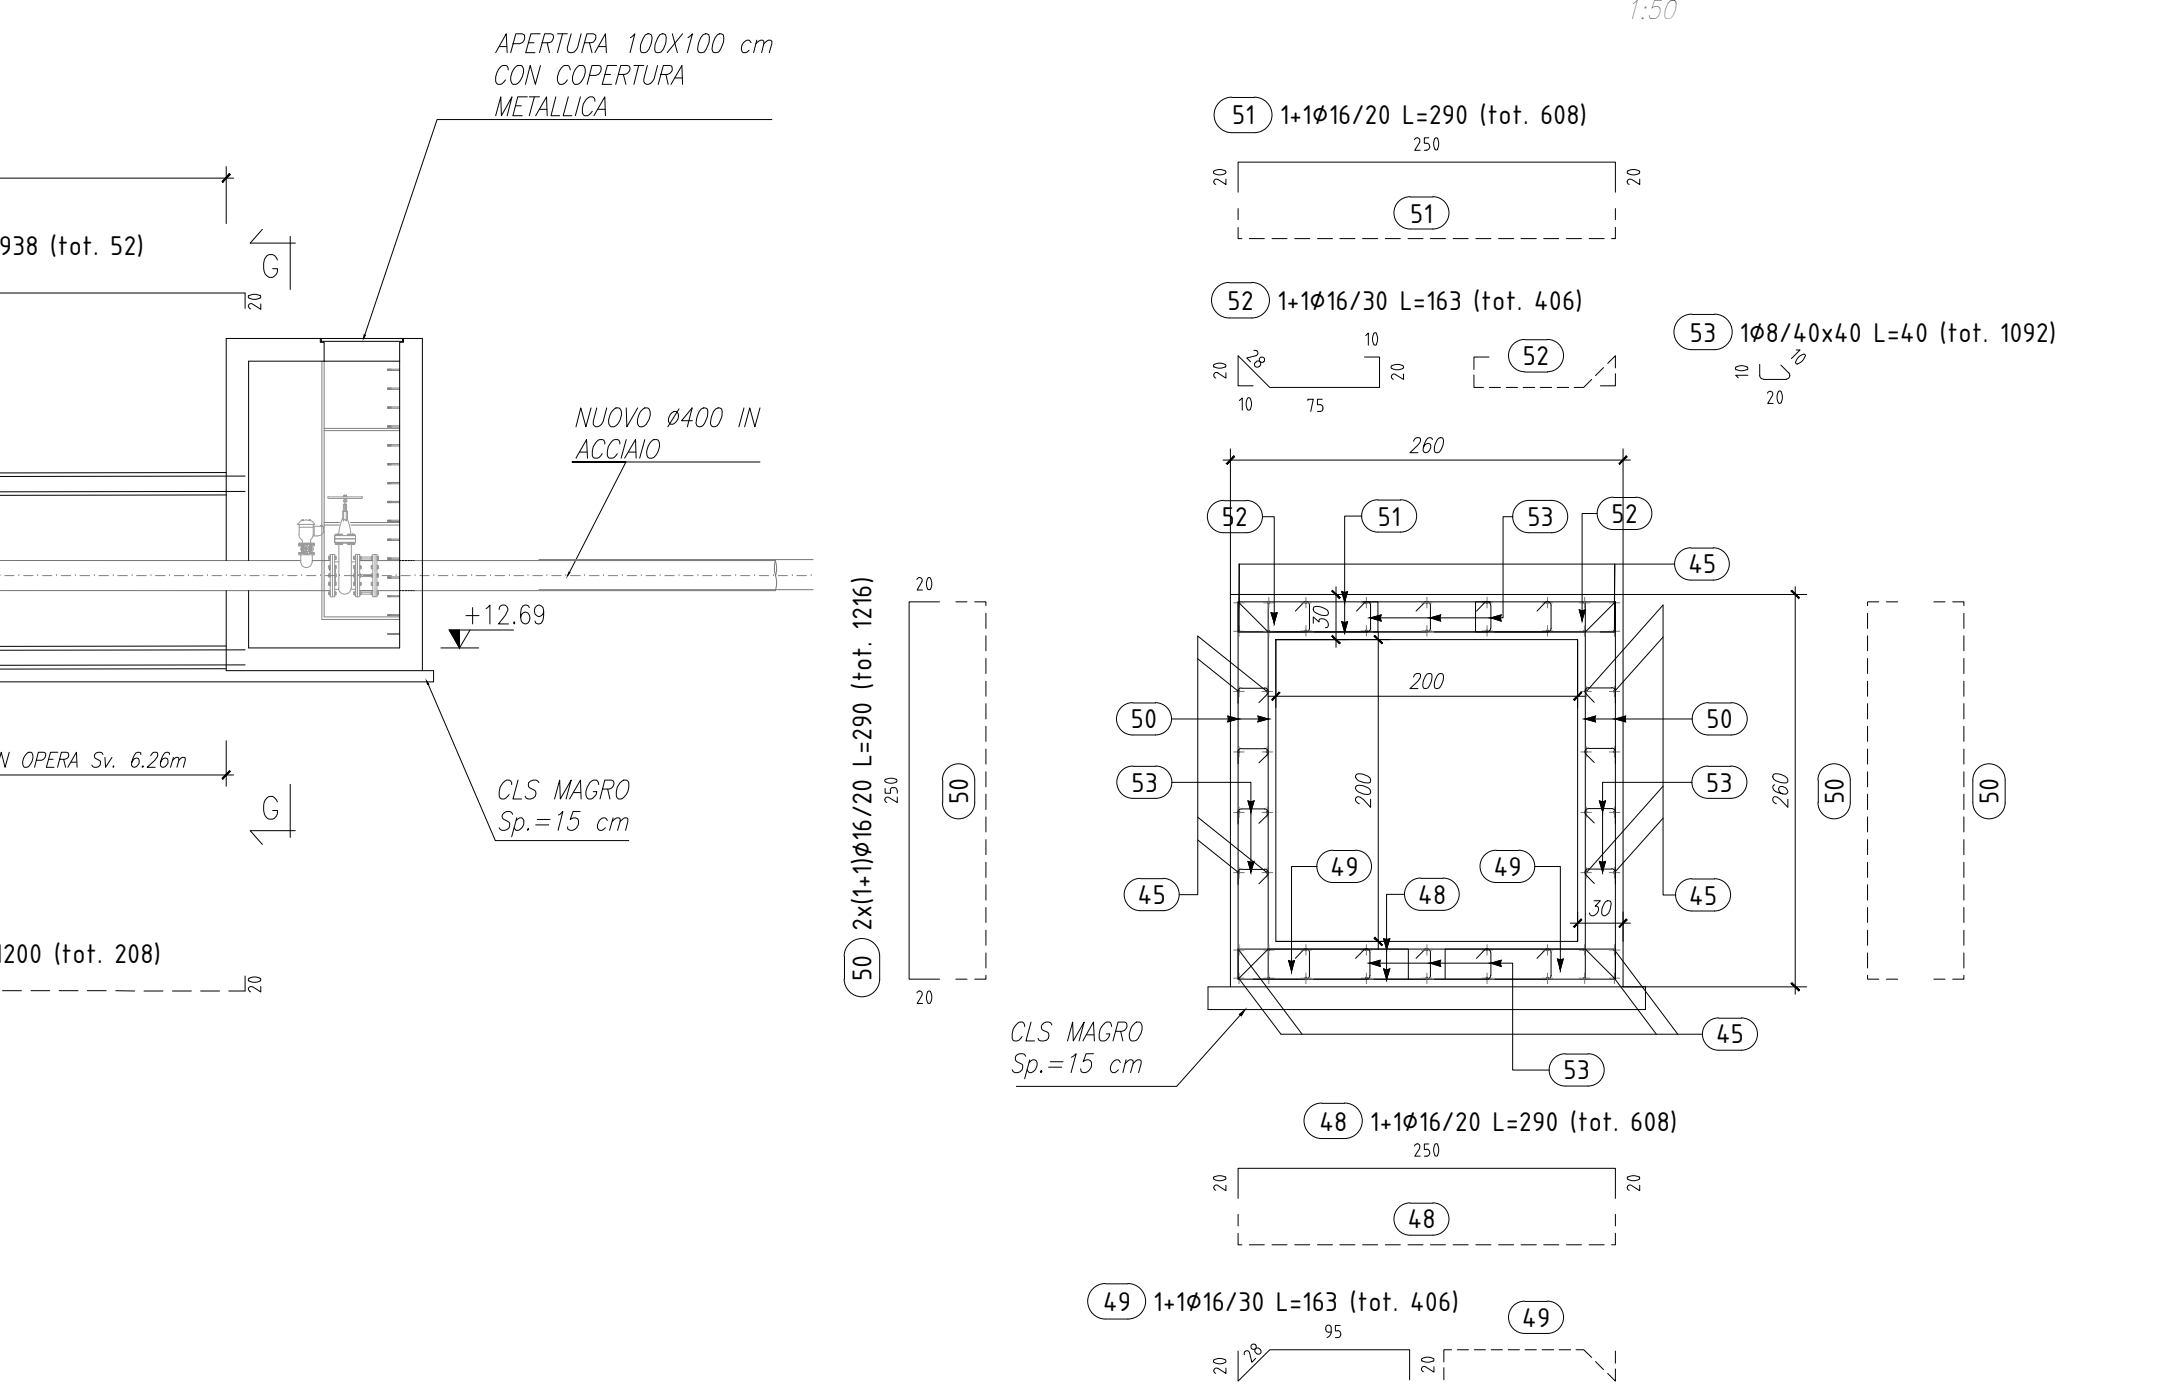

CARATTERISTICHE DEI MATERIALI:

**CALCESTRUZZO: C30/37**  
 - R<sub>ck</sub> >= 37 MPa  
 - CLASSE MINIMA DI CONSISTENZA: S3-S4  
 - CLASSE DI ESPOSIZIONE AMBIENTALE: XC3  
 - COPRIFERRO: <= 4 cm  
 - DIAMETRO MASSIMO INERTI: 25 mm

**CALCESTRUZZO MAGRONE:**  
 - R<sub>ck</sub> >= 15 MPa  
 - CLASSE DI ESPOSIZIONE AMBIENTALE: X0

**ACCIAIO:**  
 - ARMATURA ORDINARIA: B 450C controllata in stabilimento saldabile  
 - CARPENTERIA METALLICA: S275JR

COMMITTENTE: **RFI** RETE FERROVIARIA ITALIANA  
 GRUPPO FERROVIE DELLO STATO ITALIANE  
 DIREZIONE INVESTIMENTI  
 DIREZIONE PROGRAMMI INVESTIMENTI  
 DIRETTRICE SUP - PROGETTO ADRIATICA

DIREZIONE LAVORI: **ITALFER** GRUPPO FERROVIE DELLO STATO ITALIANE

APPALTATORE: **COMPAT** **ADAGOSTINO** **CONTRUZIONI GENERALI** **ITP**

PROGETTAZIONE: **MANDATARIA** **MANDANTI** **MANDATARI** **MANDANTI** **MANDANTI** **MANDANTI**

**PROGETTO ESECUTIVO**  
**LINEA PESCARA - BARI**  
**RADDOPPIO DELLA TRATTA FERROVIARIA TERMOLI - LESINA**  
**LOTTO 1: RIPALTA - LESINA**

ELABORATI SERVIZI INTERFERENTI  
 RISOLUZIONE DELLE INTERFERENZE - ACQUEDOTTO PUGLIESE - Acquedotto Pugliese - Armatura

APPALTATORE: **COMPAT S.p.A.**  
 Il Direttore Tecnico: **Ing. Gianluigi Babini**

SCALA: **1:50/1:100**

COMMESSA/LOTTO: **FASE ENTE TIPO DOC. OPERA/DISCIPLINA** **PROGR.** **REV.**

**I107** **01** **B** **ZZ** **BZ** **SI0200** **002** **C**

Rev.	Descrizione	Redatto	Data	Verificato	Data	Approvato	Data	AutORIZZATO DATA
A	Disegno Decisa	F. Pugliese	10/01/2022	F. Trovati	10/01/2022	V. Scatena	10/01/2022	F. Pella (10/01/2022)
B	Revisione RCV	F. Pugliese	14/02/2022	St. Pella	14/02/2022	V. Scatena	14/02/2022	F. Pella (14/02/2022)
C	Revisione RCV	F. Pugliese	10/03/2022	St. Pella	10/03/2022	V. Scatena	10/03/2022	F. Pella (10/03/2022)

File: L10701EZZBZSI020002C.DWG n. Elab.: 250