



PIANTA BLOCCO "A"

Scala 1:50

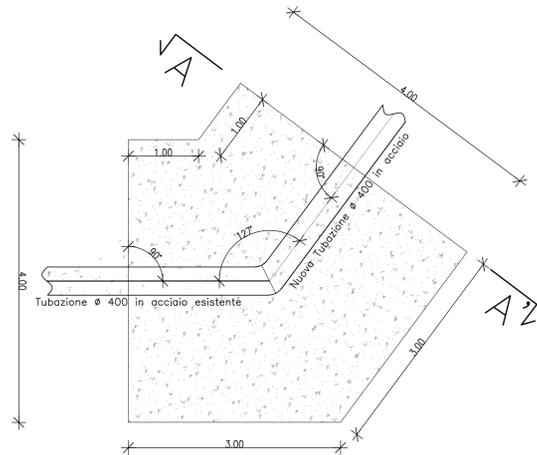


SEZIONE A-A'

Scala 1:50

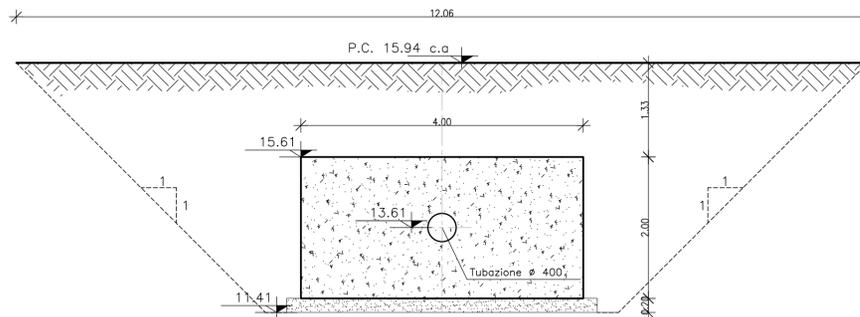


PIANTA BLOCCO "B"

Scala 1:50

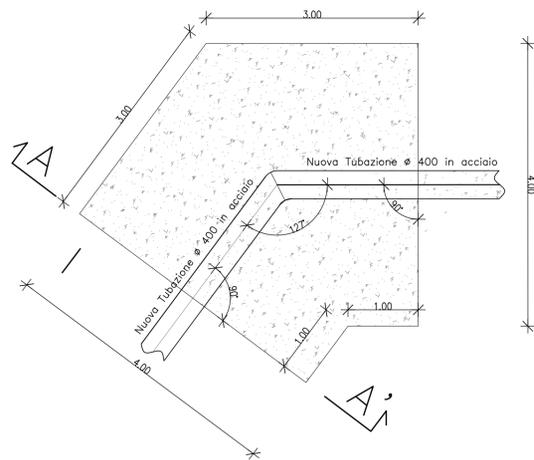


SEZIONE A-A'

Scala 1:50

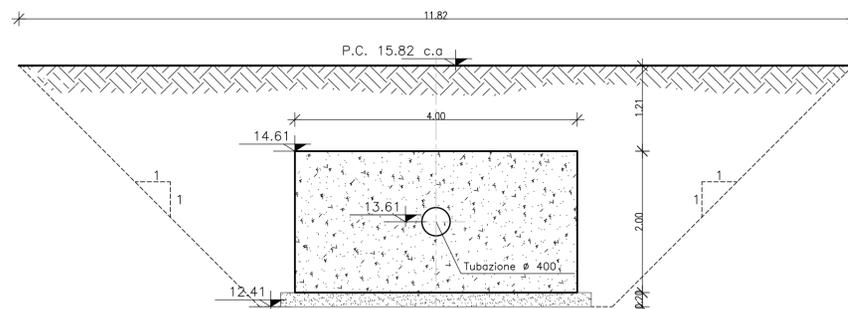


PIANTA BLOCCO "C"

Scala 1:50

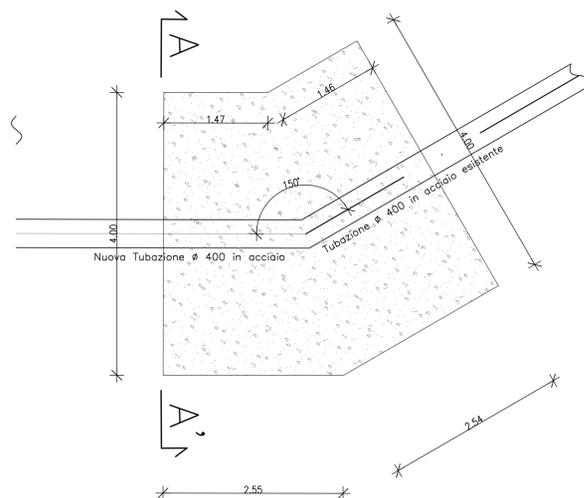

SEZIONE A-A'

Scala 1:50

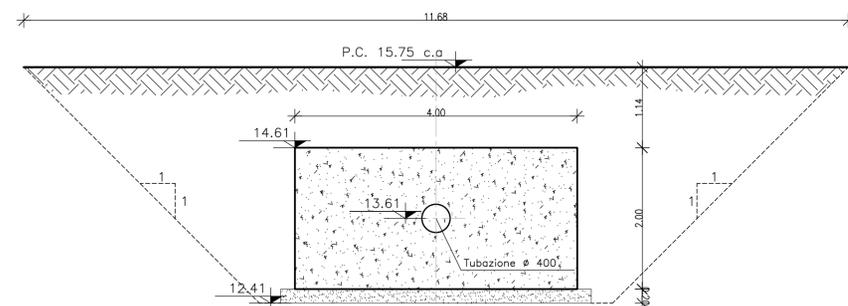


CARATTERISTICHE DEI MATERIALI:

- CALCESTRUZZO: C25/30
- Rck >=30 MPa
 - CLASSE MINIMA DI CONSISTENZA: S3-S4
 - CLASSE DI ESPOSIZIONE AMBIENTALE: XC2
 - RAPPORTO (a/c)max=0.60

- CALCESTRUZZO MAGRONE:
- Rcm >=15 Mpa
 - CLASSE DI ESPOSIZIONE AMBIENTALE: X0

KEY MAP:

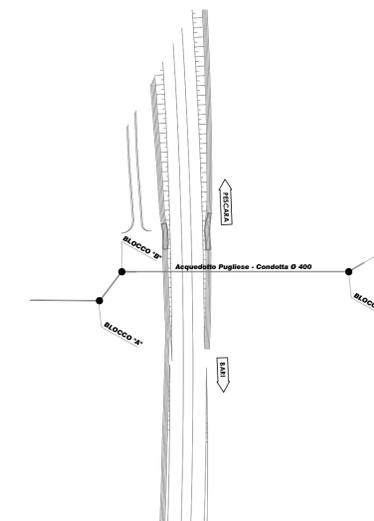

COMMITTENTE:
RFI
 RETE FERROVIARIA ITALIANA
 GRUPPO FERROVIE DELLO STATO ITALIANE
 DIREZIONE INVESTIMENTI
 DIREZIONE PROGRAMMI INVESTIMENTI
 DIRETTRICE SUD - PROGETTO ADRIATICA

DIREZIONE LAVORI:
ITALFERR
 GRUPPO FERROVIE DELLO STATO ITALIANE

APPALTATORE:
COMPAT **ADAGOSTINO** **SIEFEL**
 COSTRUZIONI GENERALI
 MANDATARIA MANDANTI

PROGETTAZIONE:
 MANDATARIA **VIA** MANDANTI **HYpro** **HUB** **VIOTOP** **mei**

PROGETTO ESECUTIVO
LINEA PESCARA - BARI
RADDOPPIO DELLA TRATTA FERROVIARIA TERMOLI - LESINA
LOTTO 1: RIPALTA - LESINA

ELABORATI SERVIZI INTERFERENTI
 RISOLUZIONE DELLE INTERFERENZE - ACQUEDOTTO PUGLIESE -
 Acquedotto Pugliese - Carpenteria blocchi di ancoraggio

APPALTATORE COMPAT S.c.a.r.l. Il Direttore Tecnico (Ing. Gianluigi Babini)	PROGETTAZIONE Il Direttore della Progettazione (Ing. Gianluigi Babini) PROFESSIONALE	SCALA: 1:50
--	---	----------------

COMMESSA	LOTTO	FASE	ENTE	TIPO DOC.	OPERA/DISCIPLINA	PROGR.	REV.
LI07	01	E	ZZ	BZ	SI0200	004	B

Revis.	Descrizione	Redatto	Data	Verificato	Data	Approvato	Data	Autorizzato	Data
A	Emissione Esecutiva	F. Pagliuso	Ottobre 2021	F. Travali	Ottobre 2021	V. Secreti	Ottobre 2021	T. Pelela	Maggio 2022
B	Revisione RDV	F. Pagliuso	Maggio 2022	M. Fabio	Maggio 2022	V. Secreti	Maggio 2022		