




**FASE 1**  
ESECUZIONE DEI PALI E DEL JET-GROUTING FRONTALE DI CHIUSURA  
SCALA 1:200

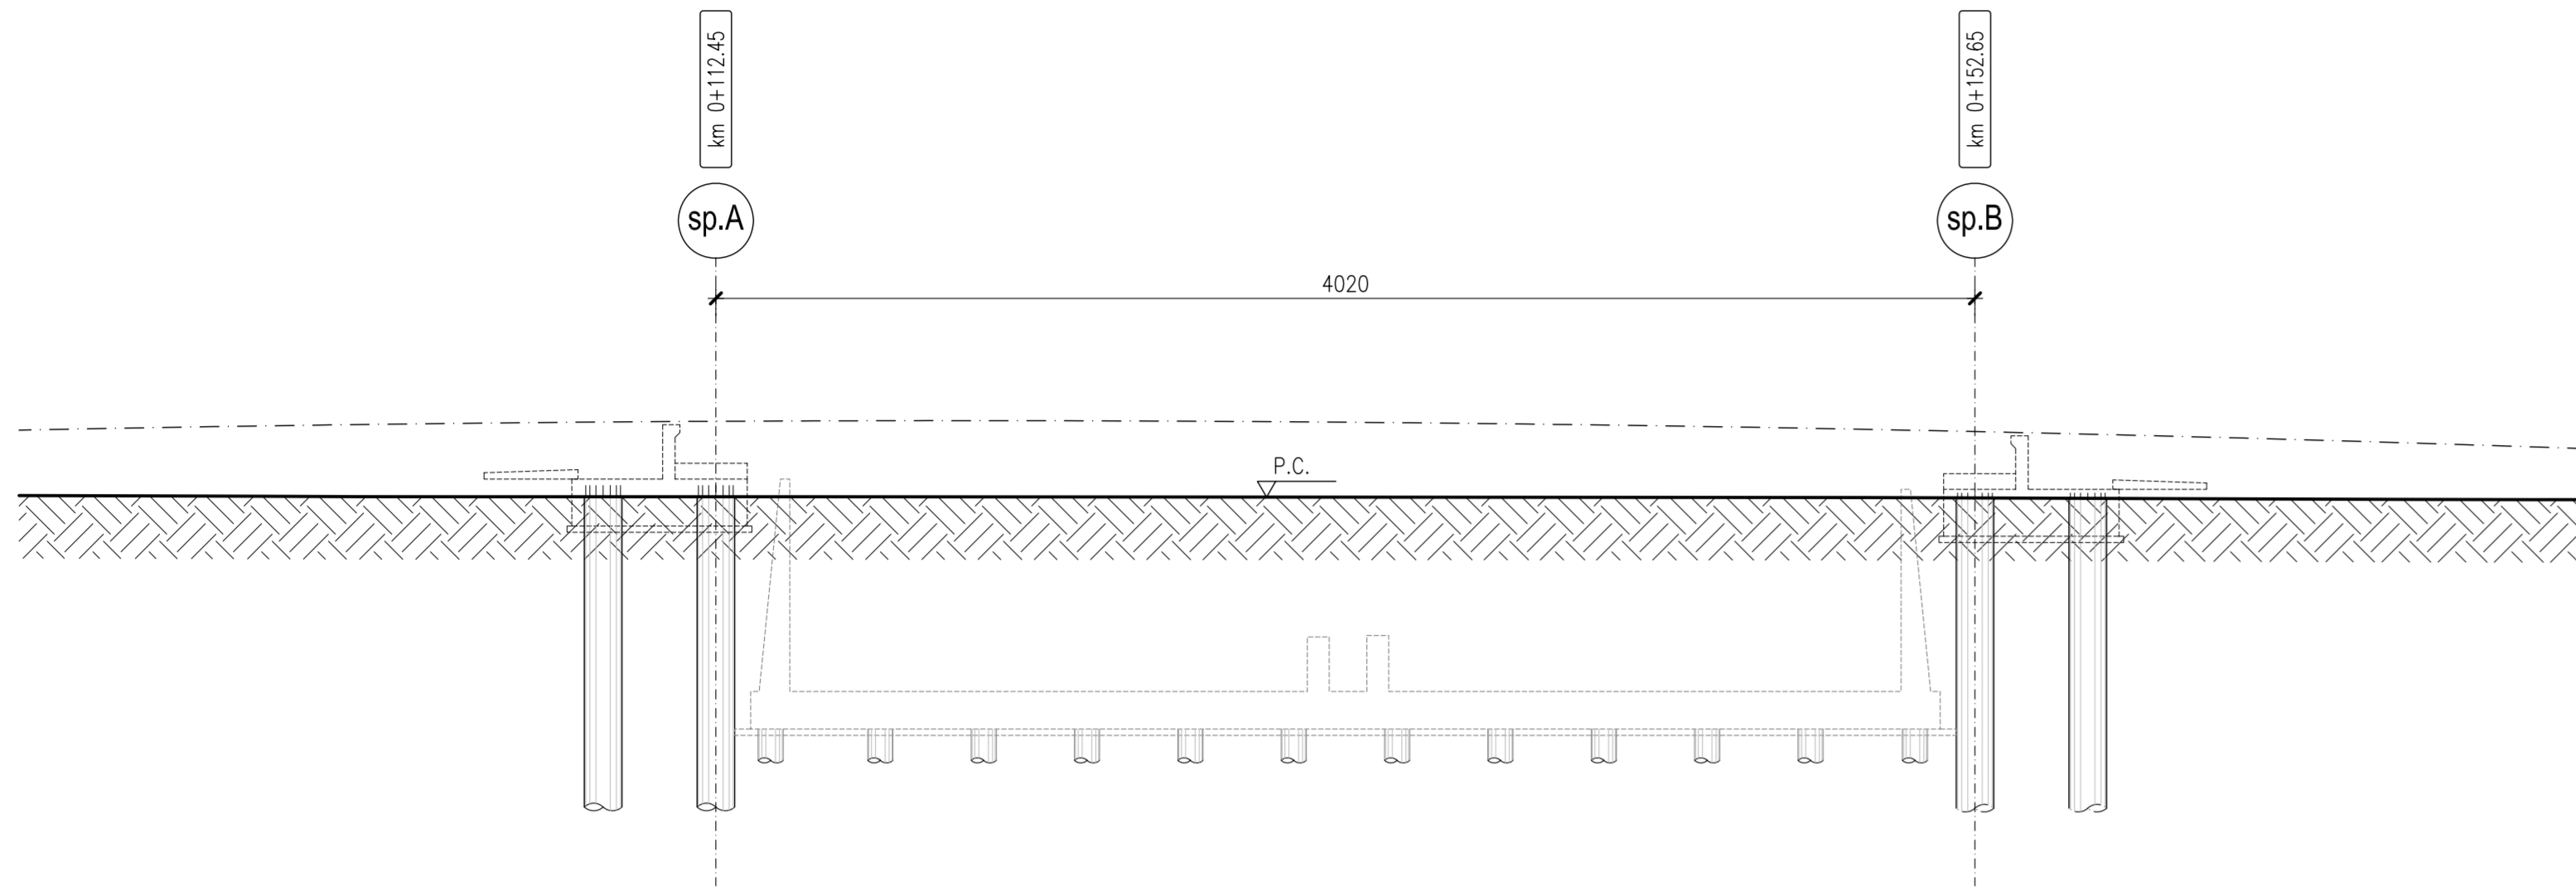


**FASE 4**  
SCAVO ALL'INTERNO DELLA TRINCEA FINO A -1,00m DA P.C. ED ESECUZIONE DEI PALI DI ANCORAGGIO CON PERFORAZIONE A VUOTO NEL TRATTO INIZIALE  
SCALA 1:200

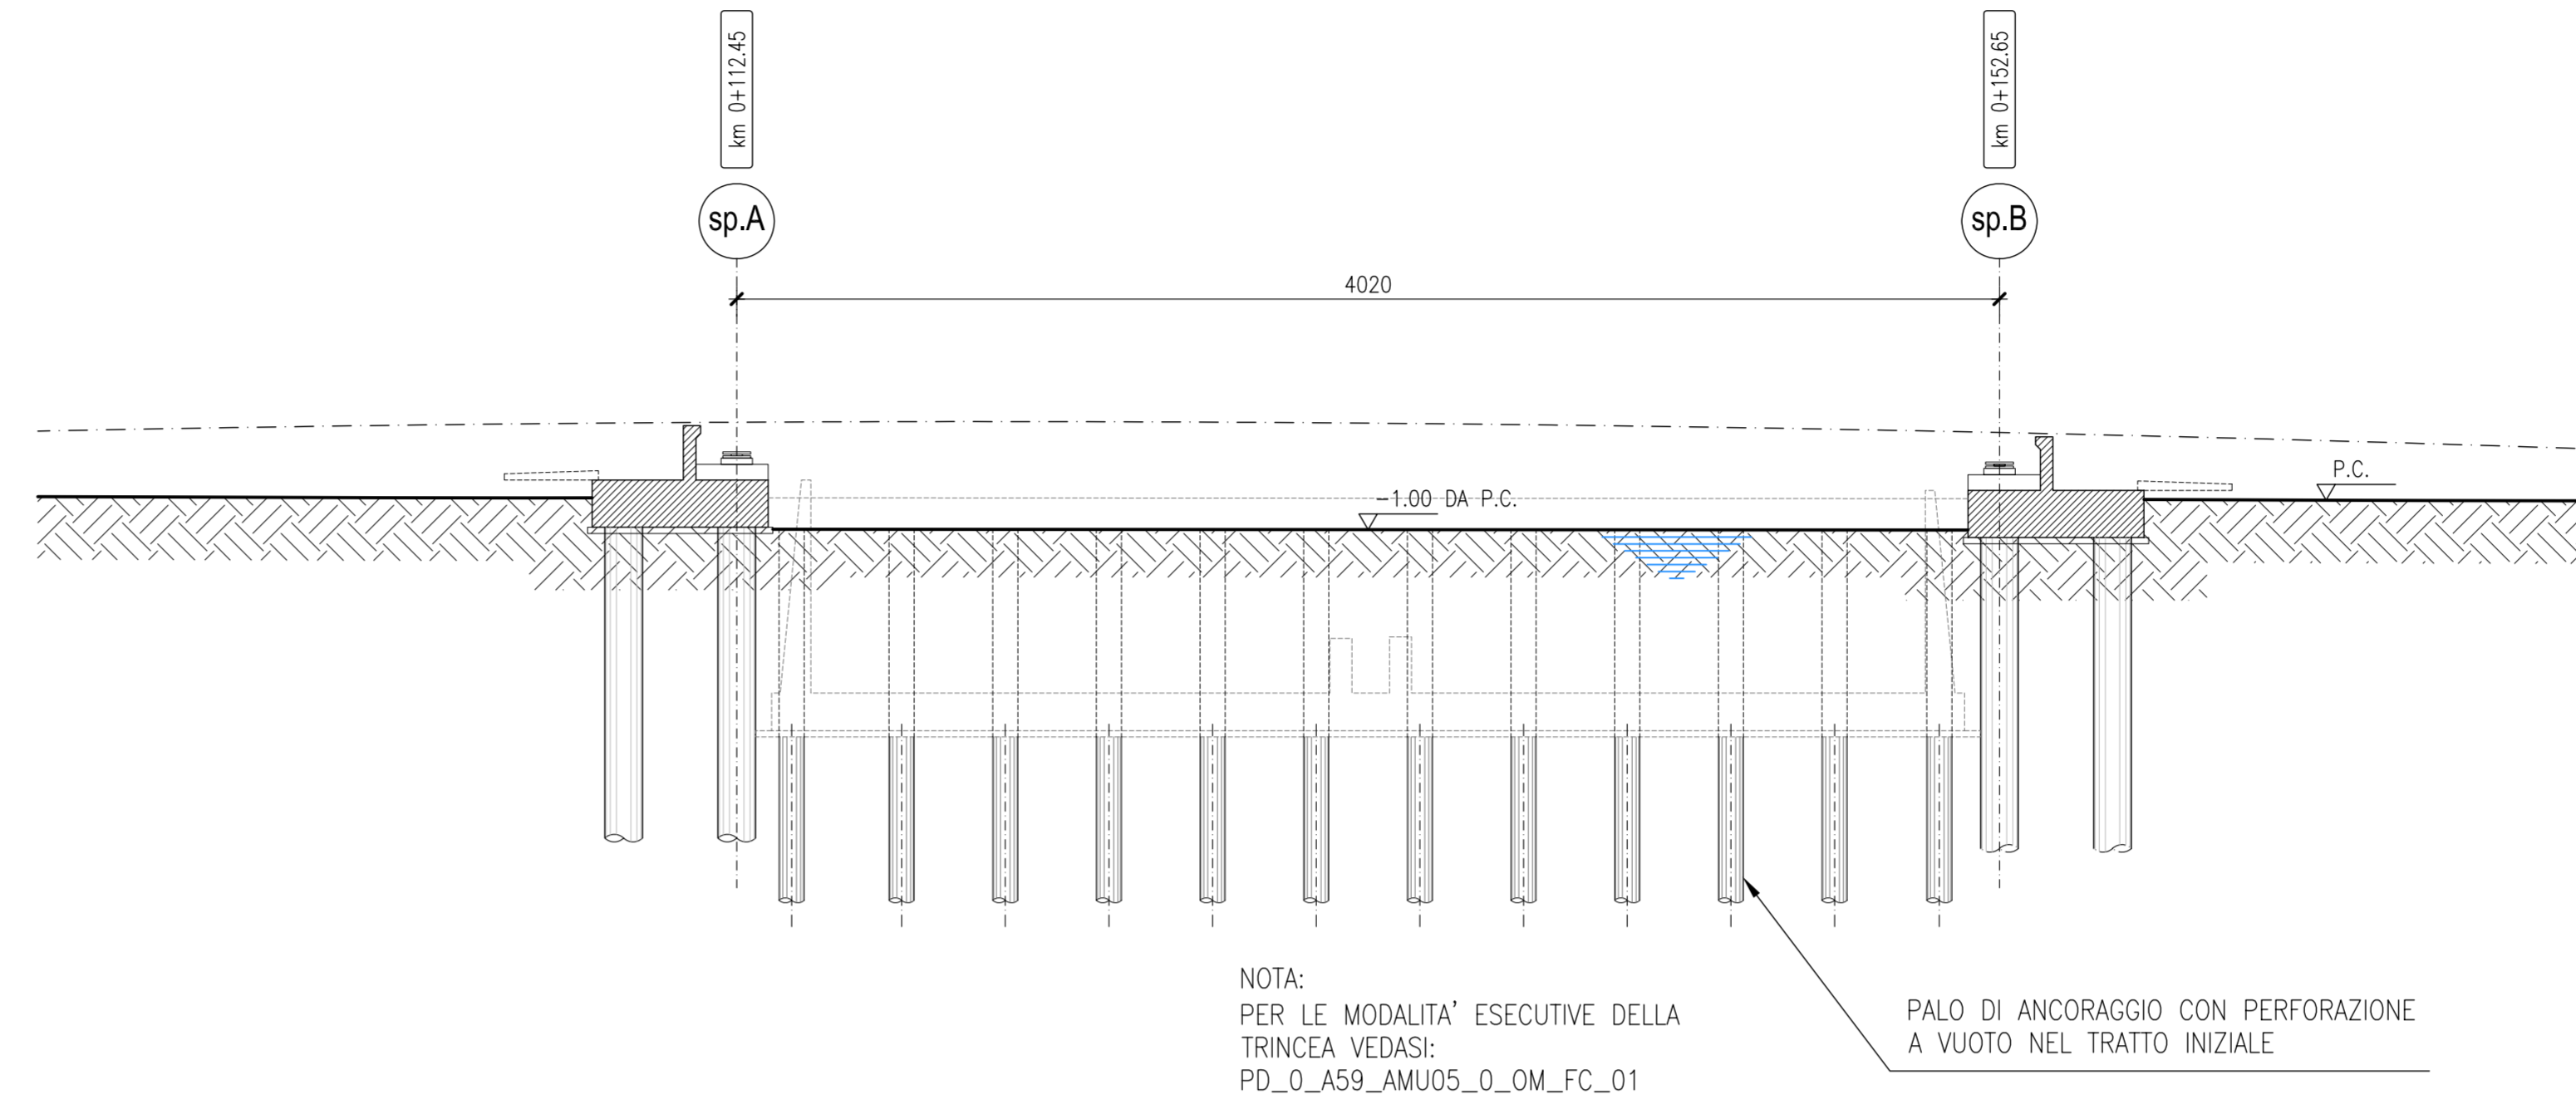


**FASE 2**  
SCAVO FINO AD INTRADOSSO PLINTO E SCAPITIZZATURA PALI  
SCALA 1:200

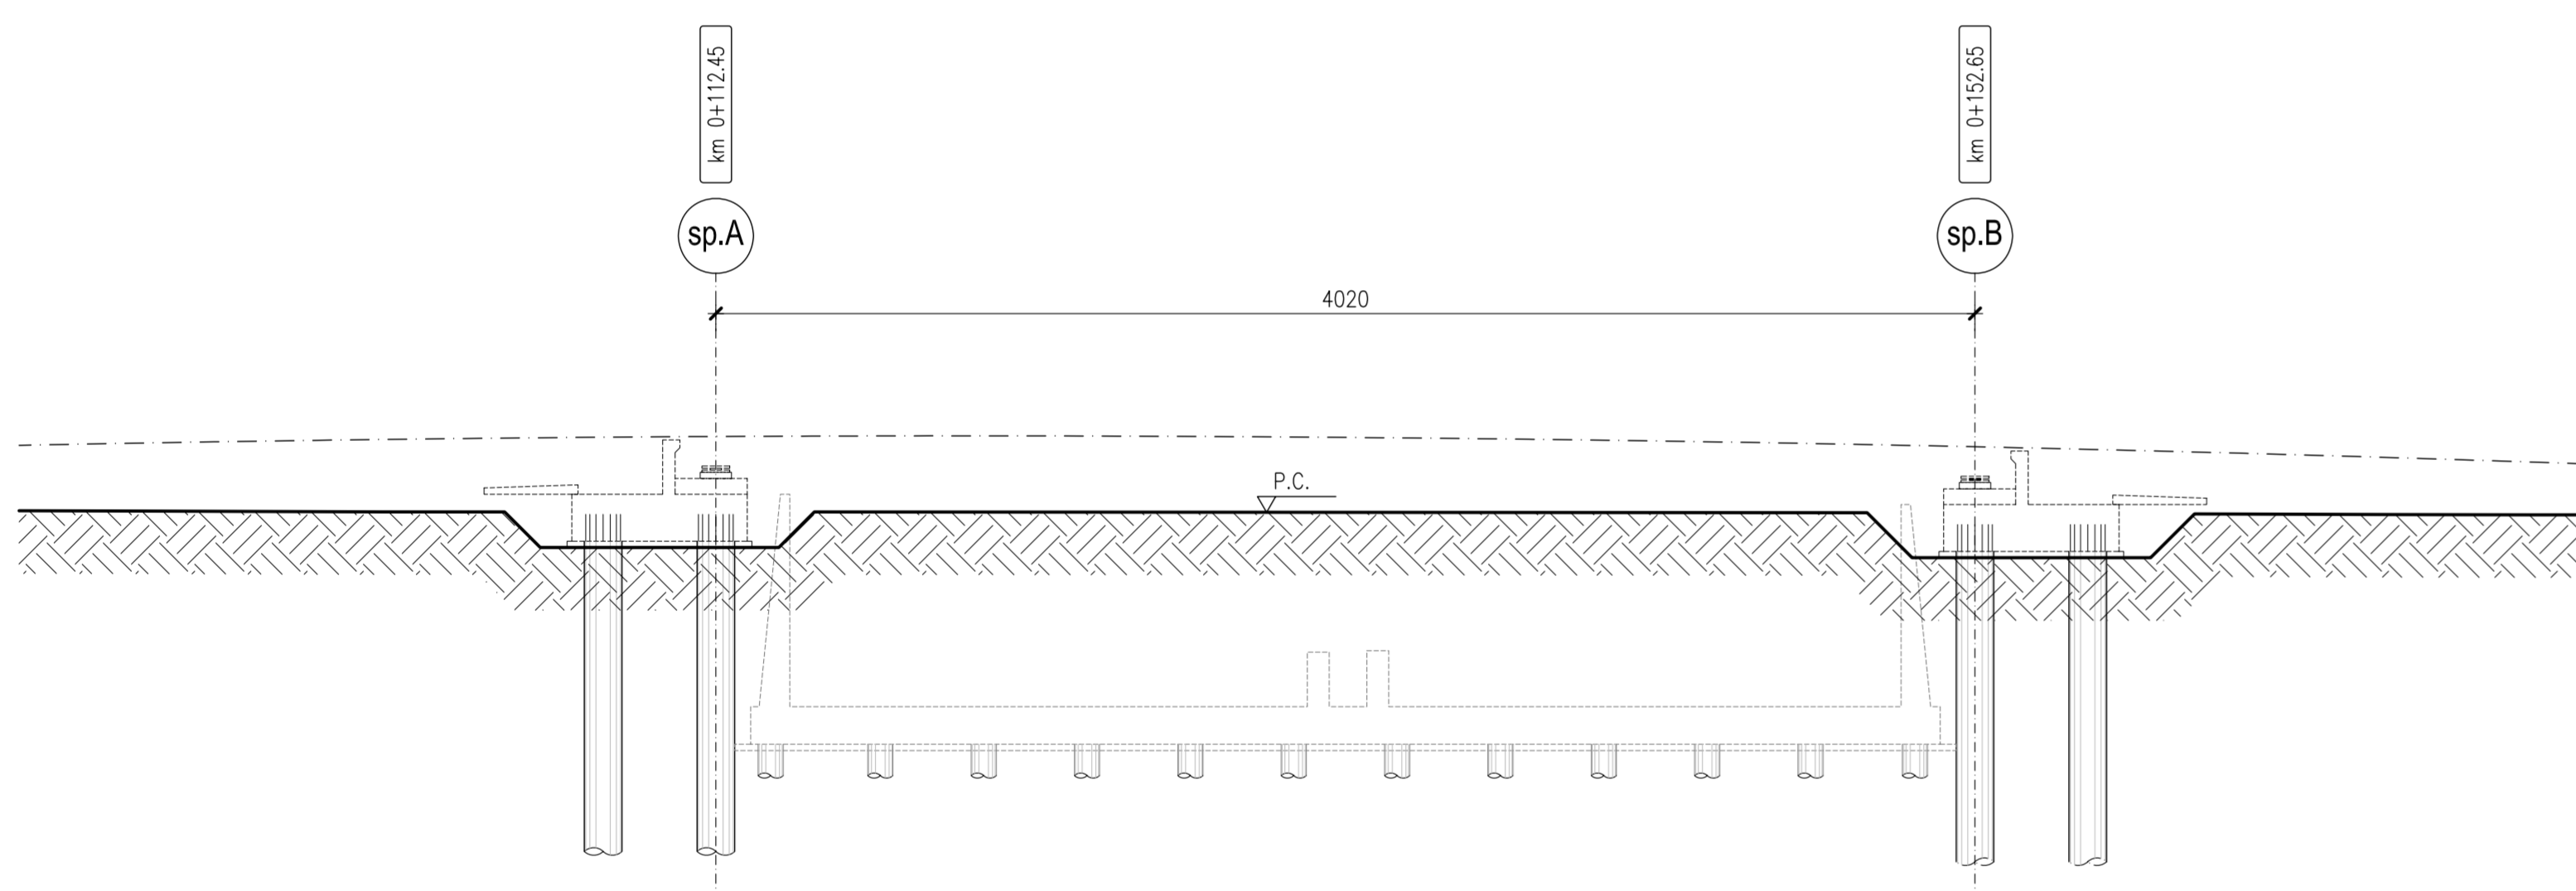



**FASE 5**  
SCAVO ALL'INTERNO DELLA TRINCEA E REALIZZAZIONE DEI MURI AD U (Vedasi AMU05)  
SCALA 1:200

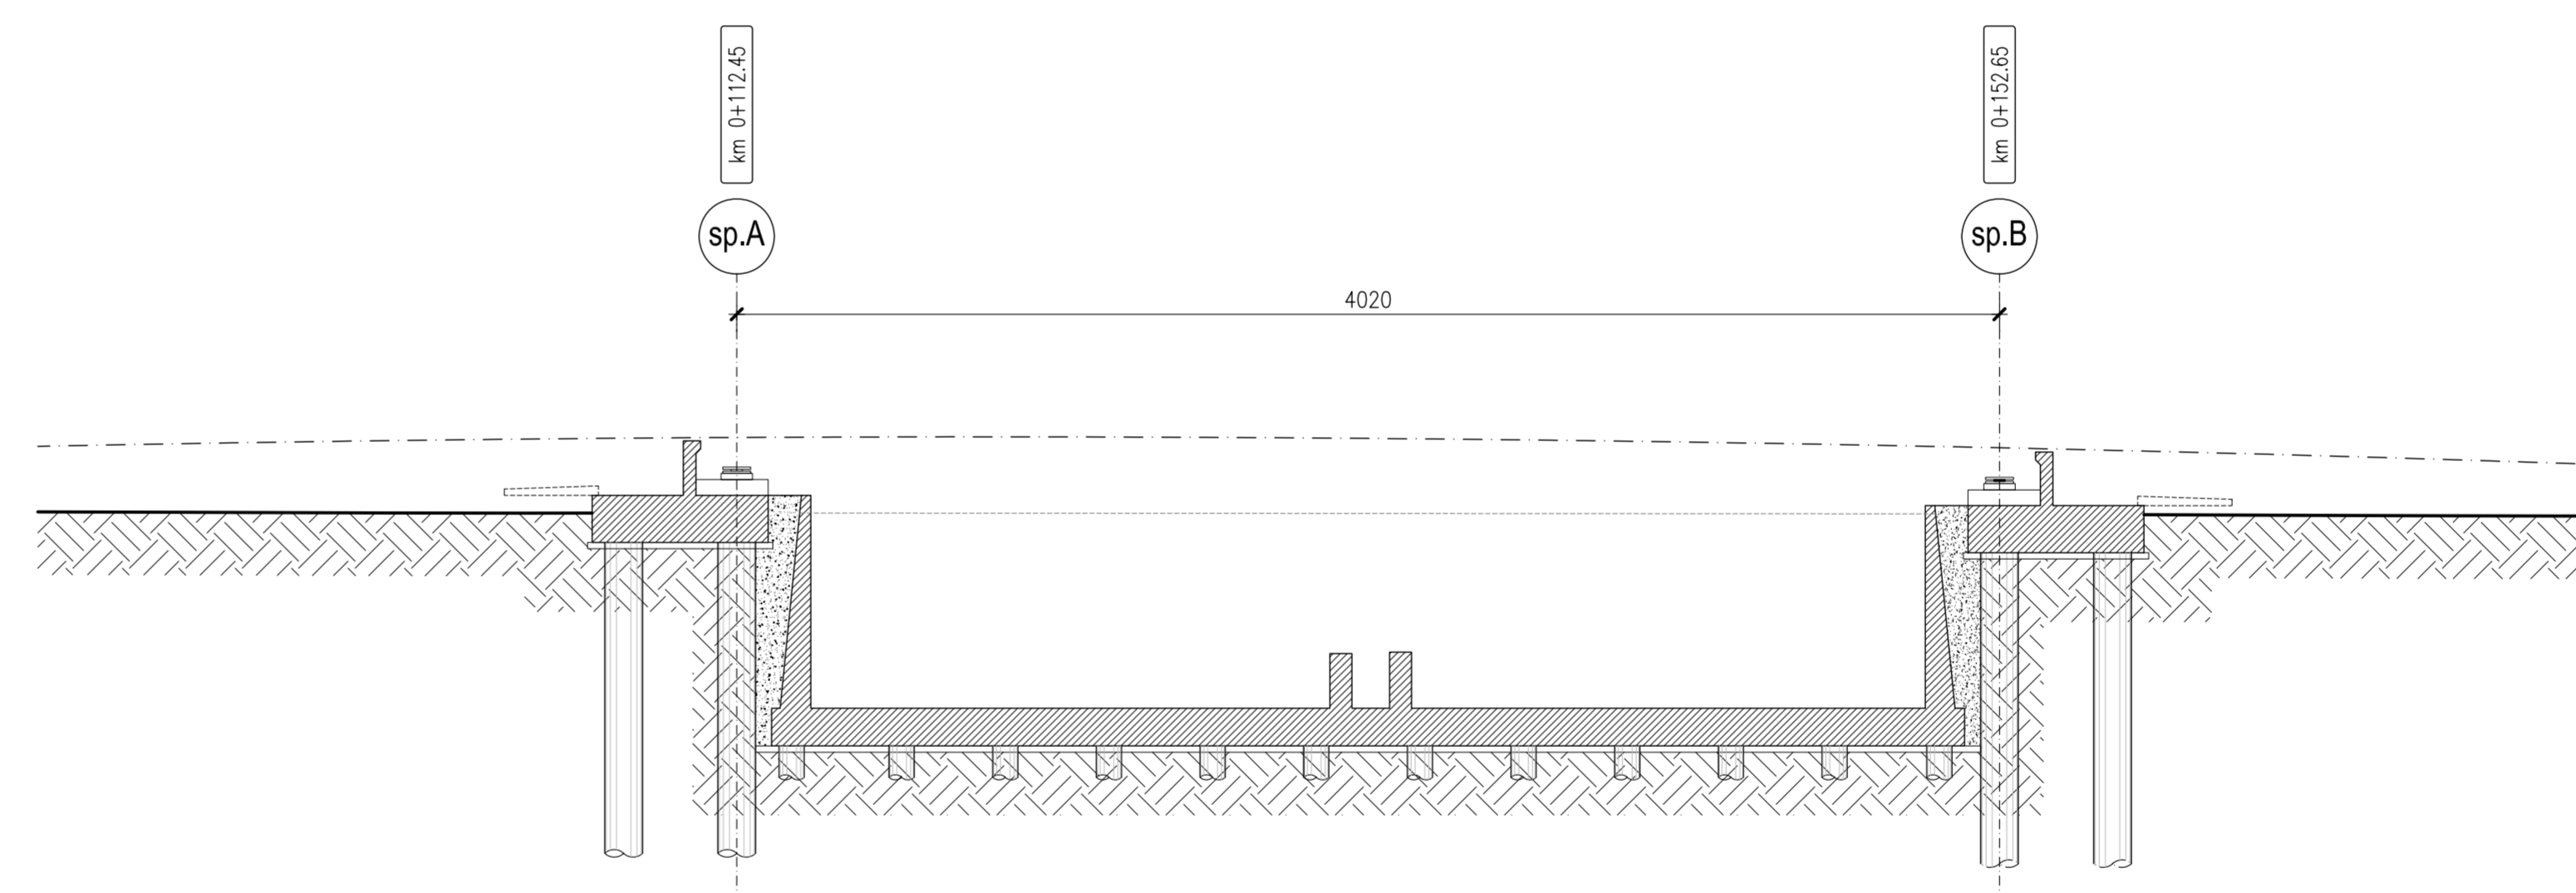

**FASE 3**  
ESECUZIONE DI PLINTI DI FONDAZIONE DELLE SPALLE  
SCALA 1:200

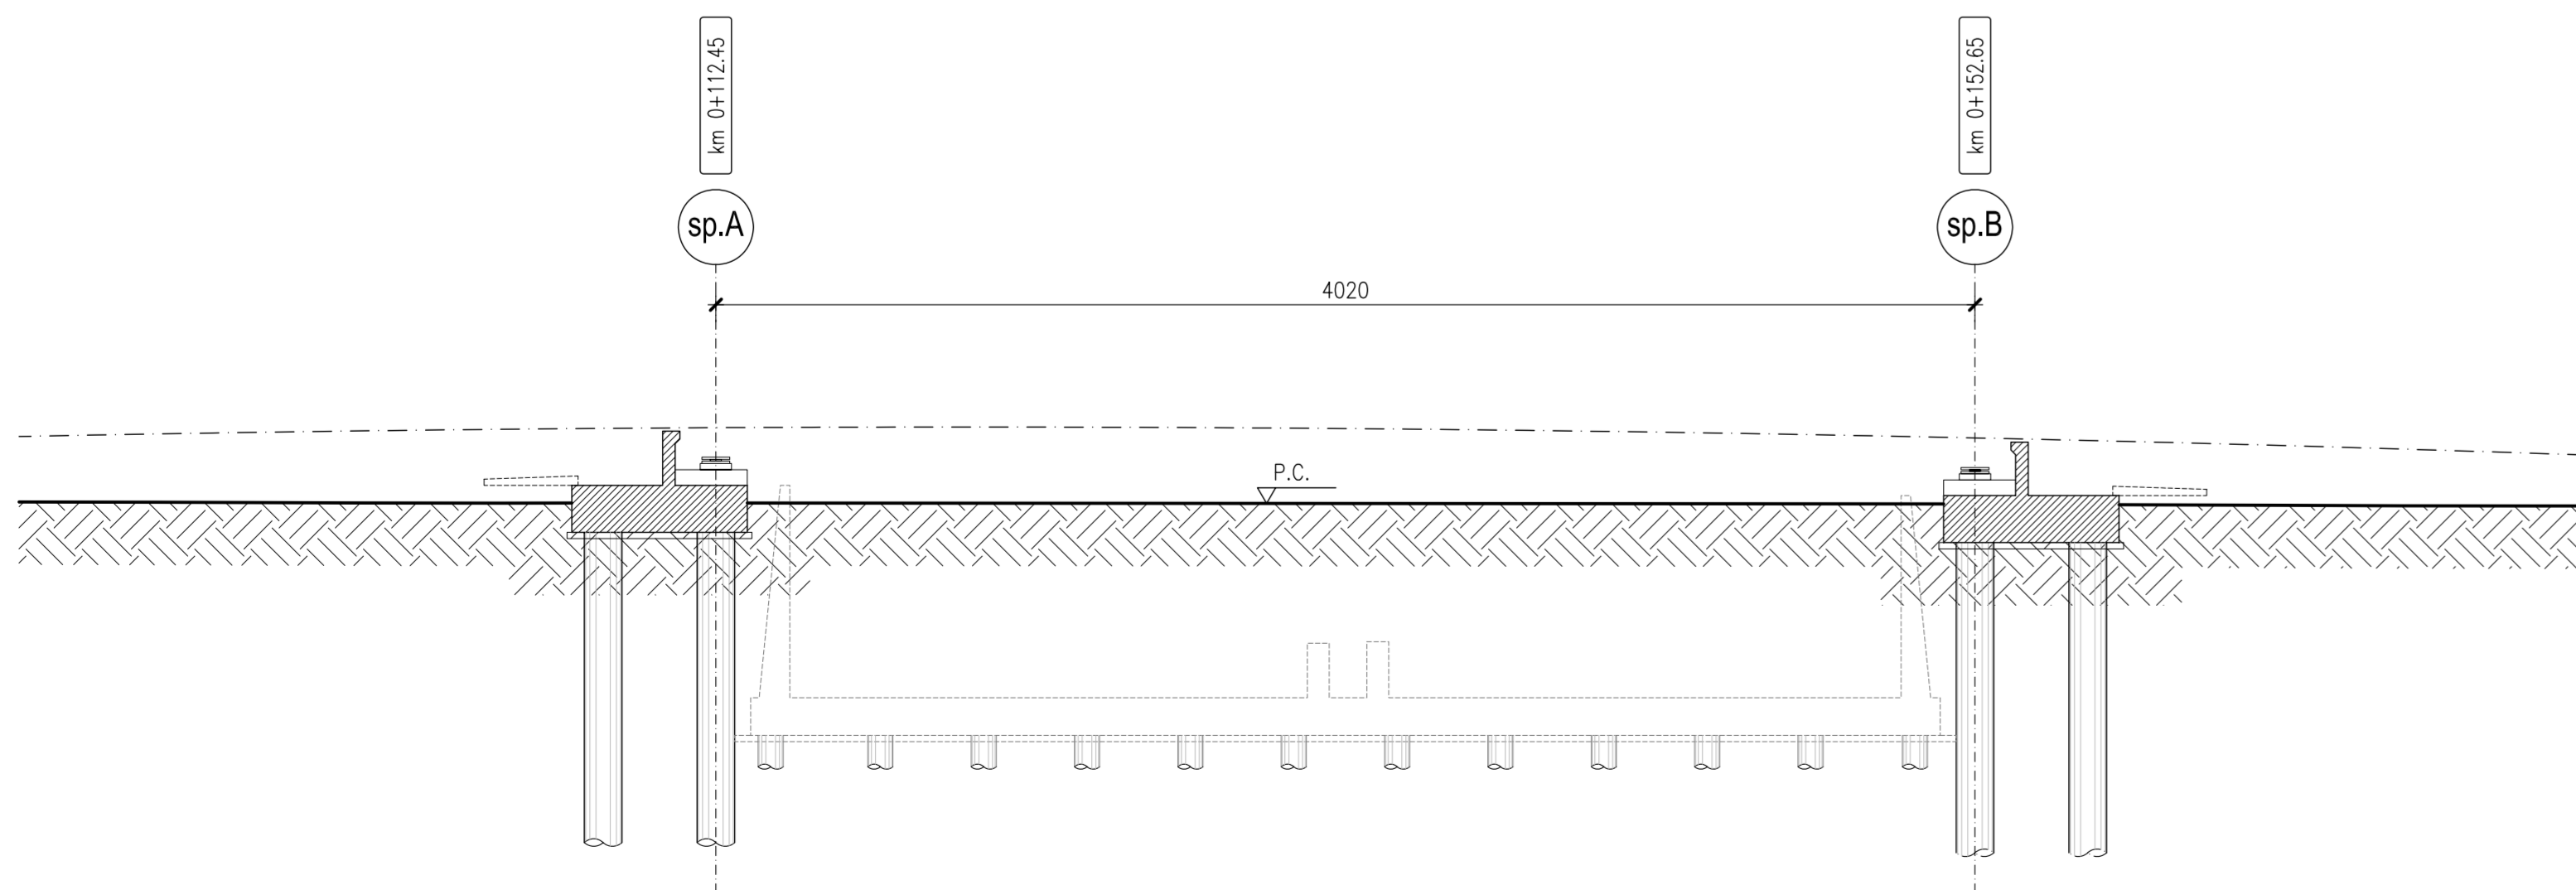

**FASE 6**  
POSA CON AUTOGRU DELL'IMPALCATO E COMPLETAMENTO DELL'OPERA  
SCALA 1:200

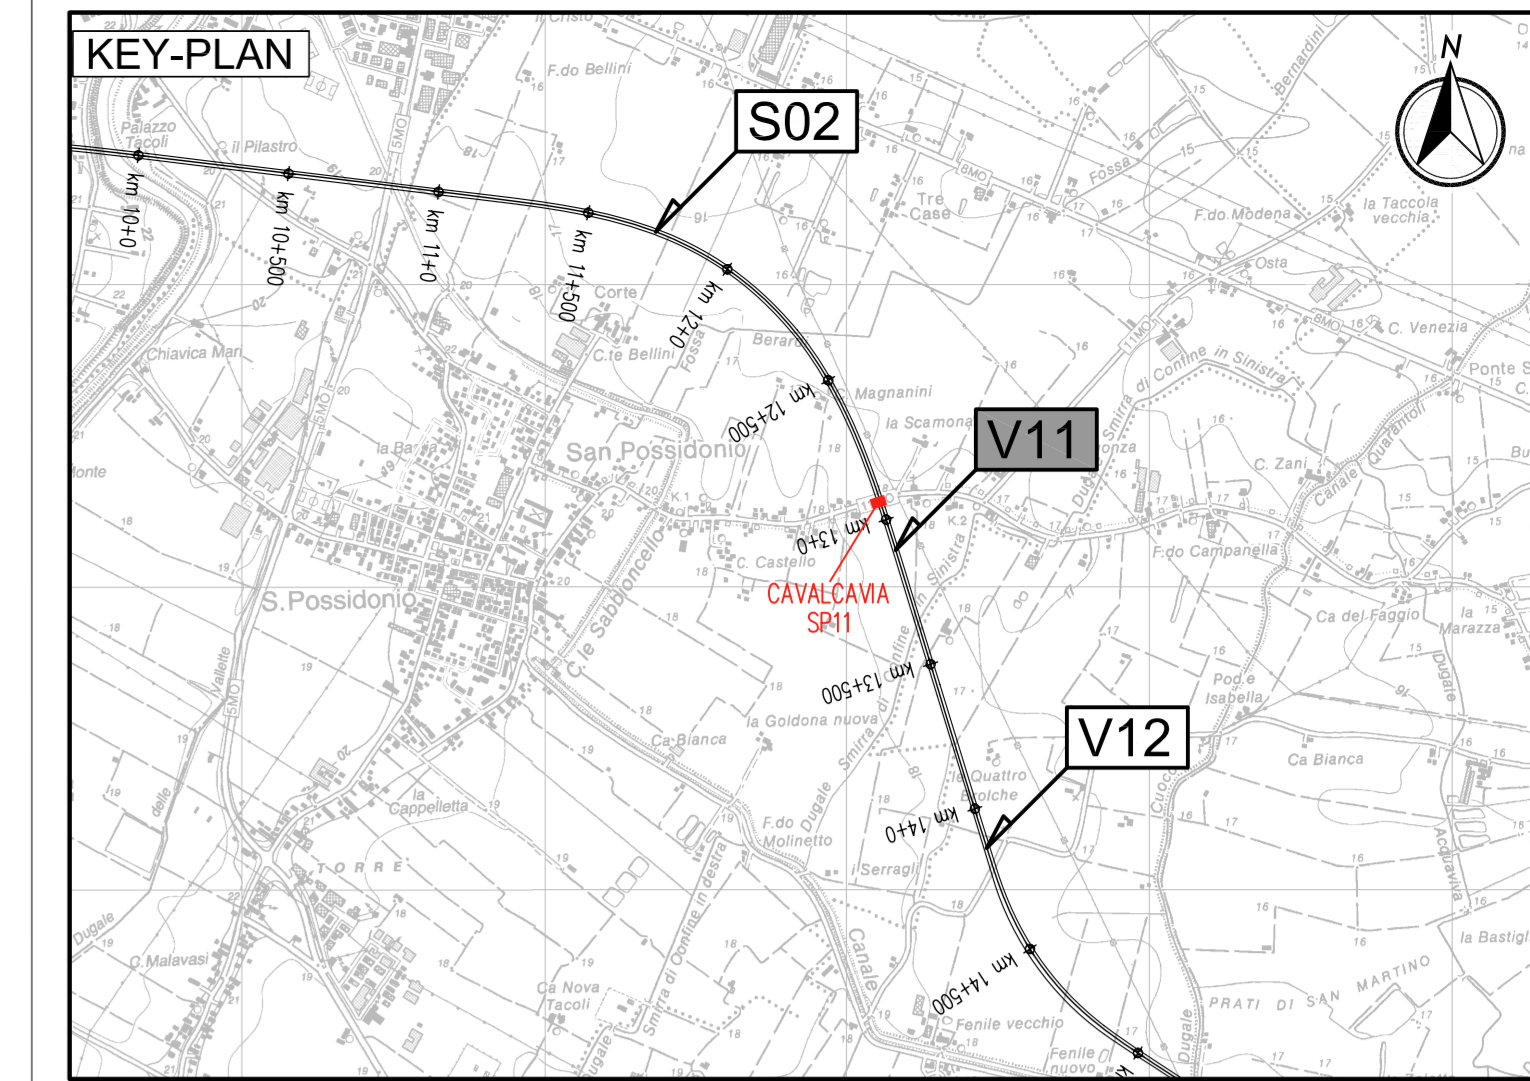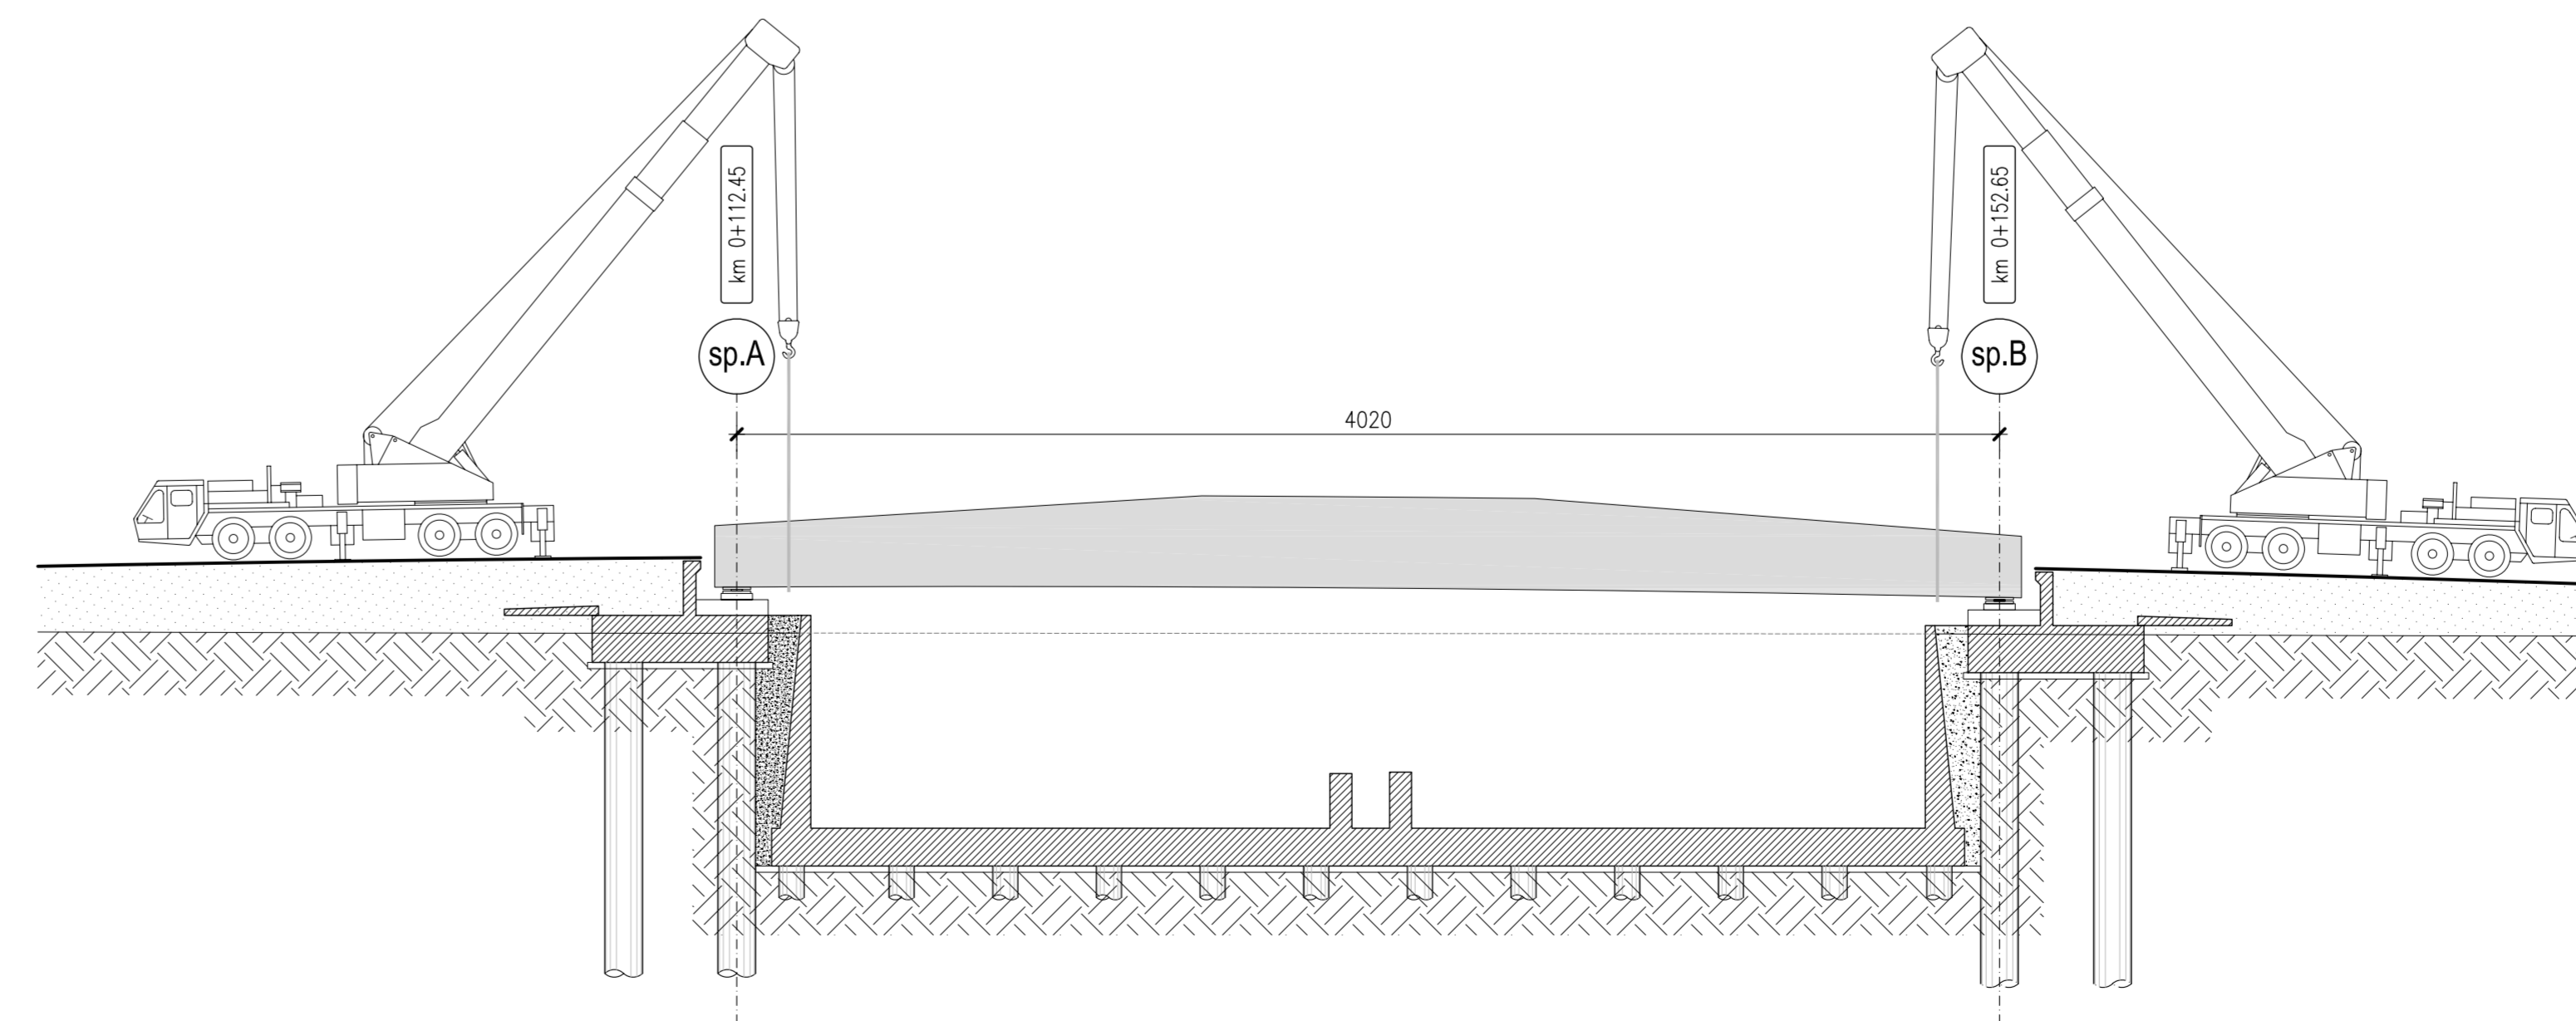

**ELABORATI DI RIFERIMENTO**  
PD\_0\_V11\_VCV01\_0\_OM\_RG\_01 RELAZIONE ILLUSTRATIVA  
PD\_0\_V11\_VCV01\_0\_OM\_RC\_01 RELAZIONE DI CALCOLO

**CARATTERISTICHE DEI MATERIALI**  
PD\_0\_0000\_0000\_0\_GE\_TB\_01 TABELLA MATERIALI E CLASSI DI ESPOSIZIONE CALCESTRUZZO  
PD\_0\_0000\_0000\_0\_GE\_KT\_02 VITA UTILE E CLASSI D'USO DELLE OPERE

**NOTE**  
LE QUOTE SONO ESPRESSE IN CM (SALVO OVE DIVERSAMENTE INDICATO)  
GLI ANGOLI SONO ESPRESI IN GRADI CENTESIMALI

IL CONCEDENTE: Regione Emilia-Romagna

IL CONCESSIONARIO: ARC AUTOSTRADA REGIONALE CISPADANA

**AUTOSTRADA REGIONALE CISPADANA DAL CASELLO DI REGGIOLO-ROLO SULLA A22 AL CASELLO DI FERRARA SUD SULLA A13**

CODICE C.U.P. E8180800060009

**PROGETTO DEFINITIVO**

ASSE AUTOSTRADALE (COMPRESIVO DEGLI INTERVENTI LOCALI DI COLLEGAMENTO VIARIO AL SISTEMA AUTOSTRADALE)  
OPERE STRUTTURALI  
OPERE D'ARTE MAGGIORI - CAVALCAVIA VIABILITA' INTERFERITE  
VCV01 - CAVALCAVIA SP 11 DIREZIONE MIRANDOLA  
FASI ESECUTIVE

IL PROGETTISTA: Ing. Antonello Mezzalana, Albo Ing. Bologna n° 5225 A, Ing. Giancarlo Guadagnini, Albo Ing. Ravenna n° 700 A

RESPONSABILE INTEGRAZIONE PRESTAZIONI SPECIALISTICHE: Ing. Emilio Sali, Albo Ing. Reggio Emilia n° 945

IL CONCESSIONARIO: Autostrade Regionali Casentino S.p.A. & consorzio Casentino Ferretti

Stampa e firma of the project team.

G									
F									
E									
D									
C									
B									
A	17/04/2012	EMISSIONE				A. Fagnocchi	G. Guadagnini	E. Sali	
IDENTIFICAZIONE ELABORATO		DESCRIZIONE		REDAZIONE		CONTROLLI		APPROVAZIONE	
NUM. PROZ.	PROZ.	DATA	ORIGINE	DATA	ORIGINE	DATA	ORIGINE	DATA	ORIGINE
2/9/05	P	0	V11	0	V11	0	OM	F	0
MAGGIO 2012									SCALA 1:200