



PIANTA IMPALCATO
Scala 1:200

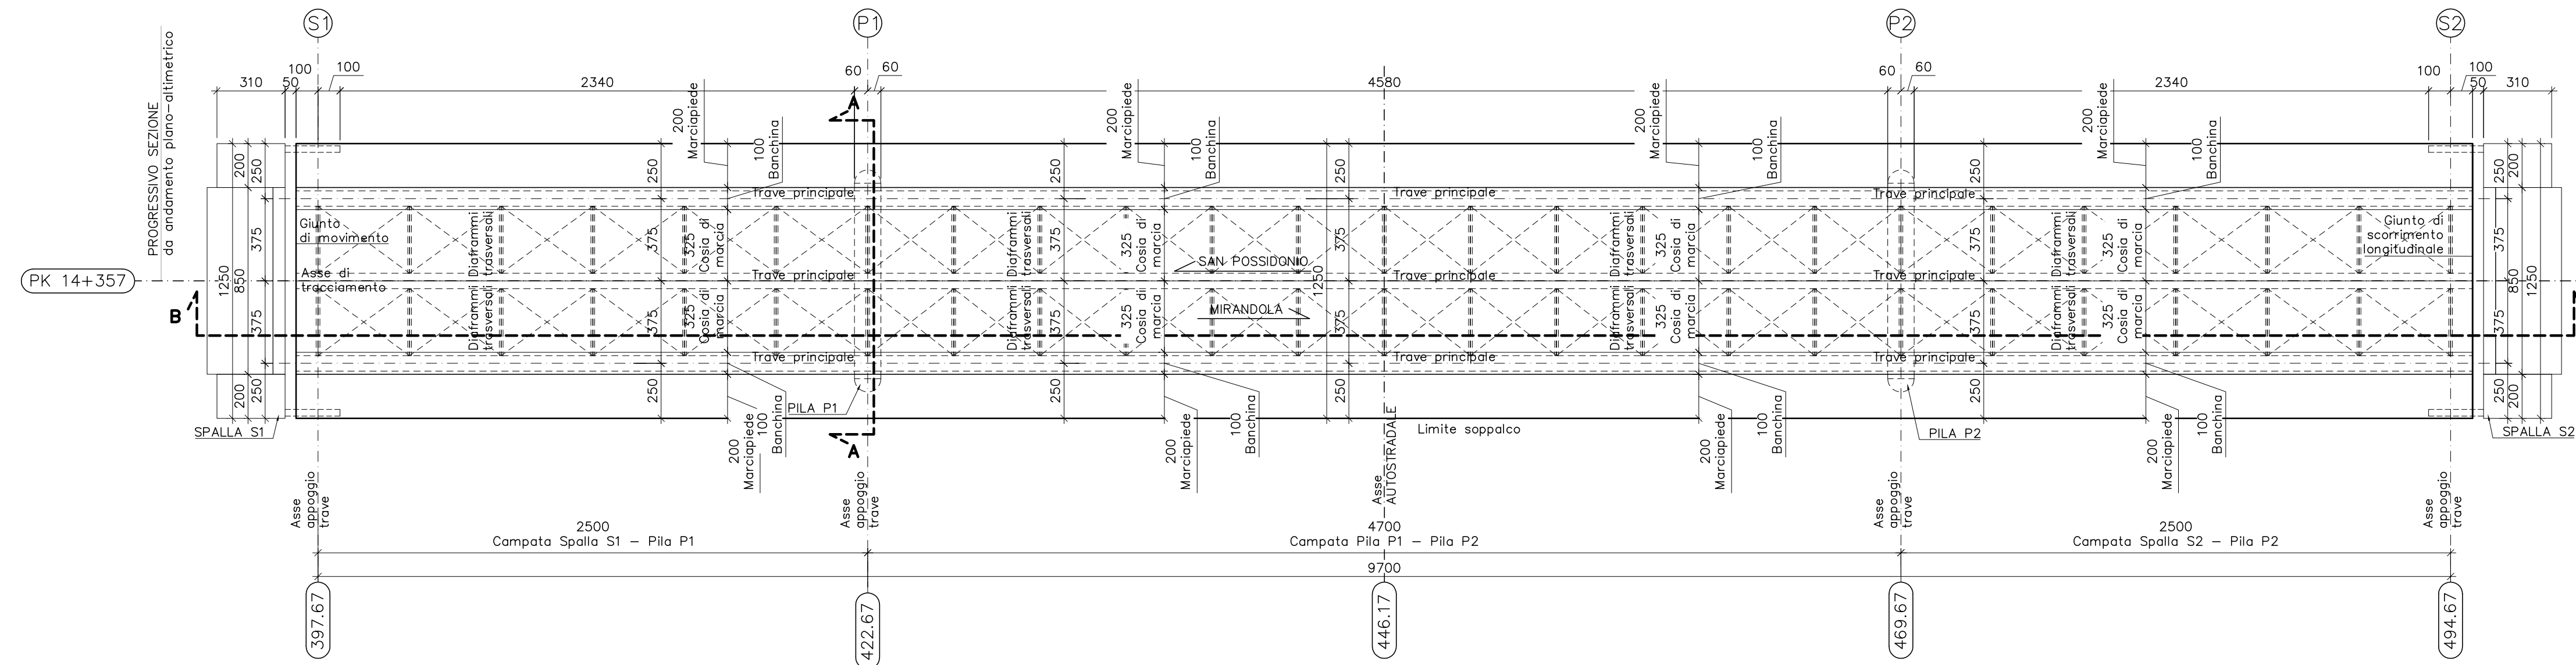

SEZIONE B - B
Scala 1:200

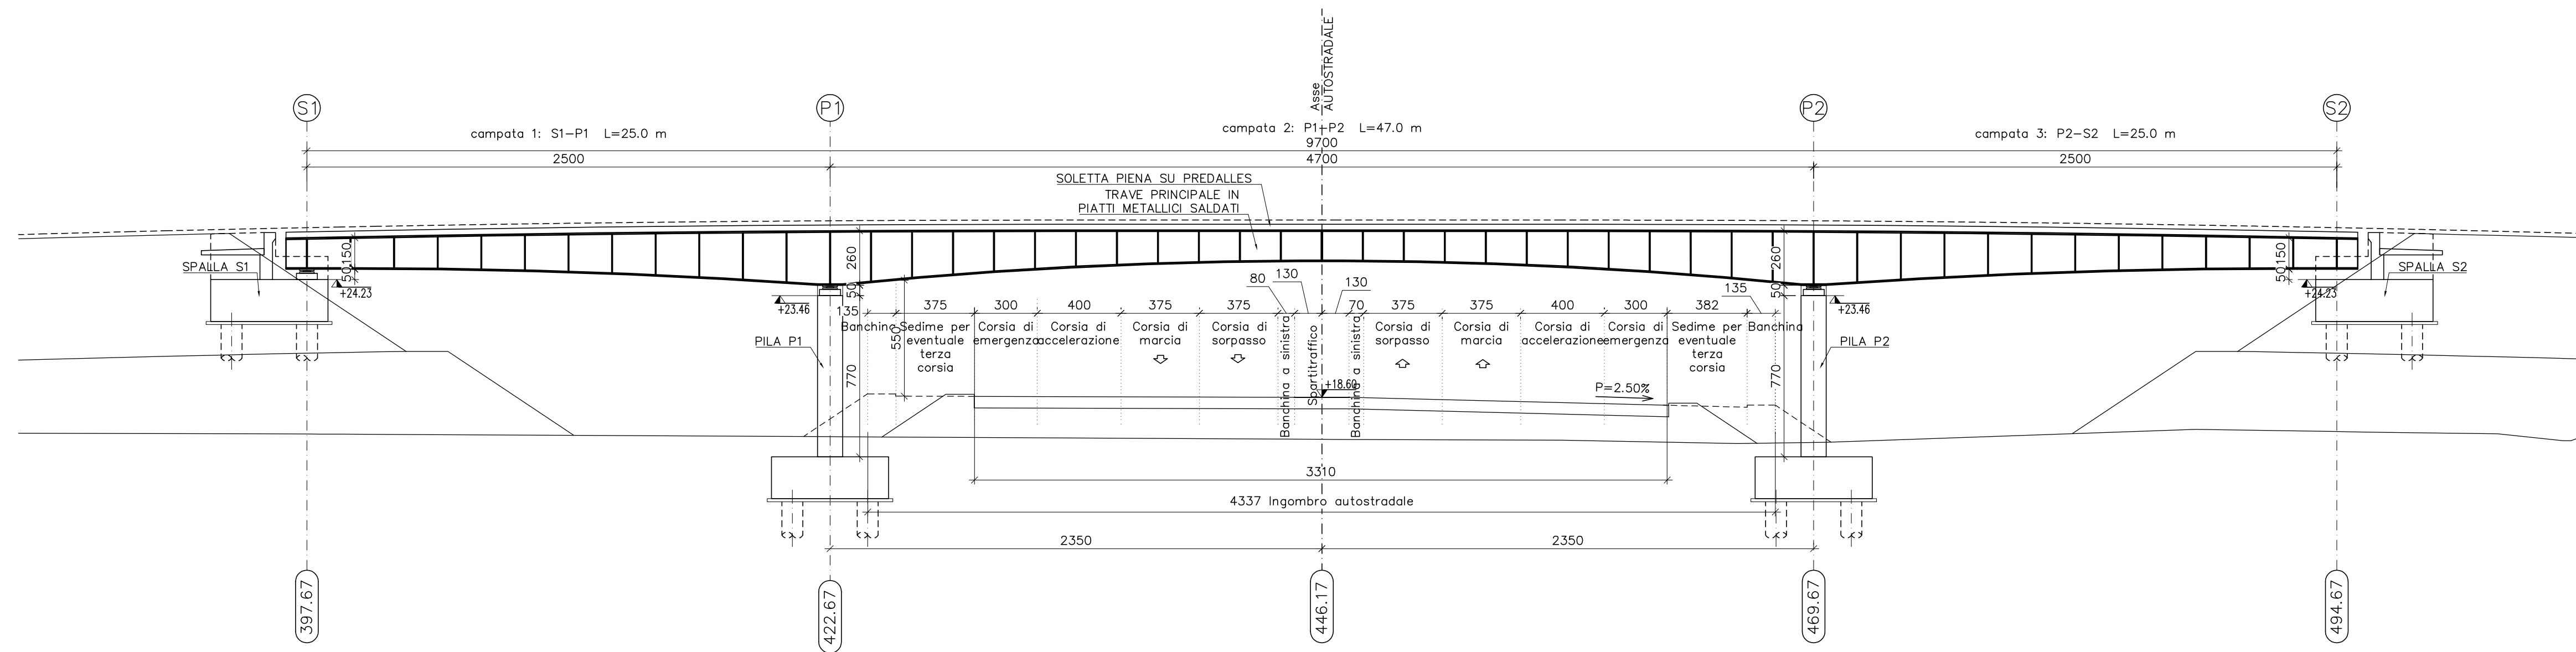

SEZIONE A - A
Scala 1:50


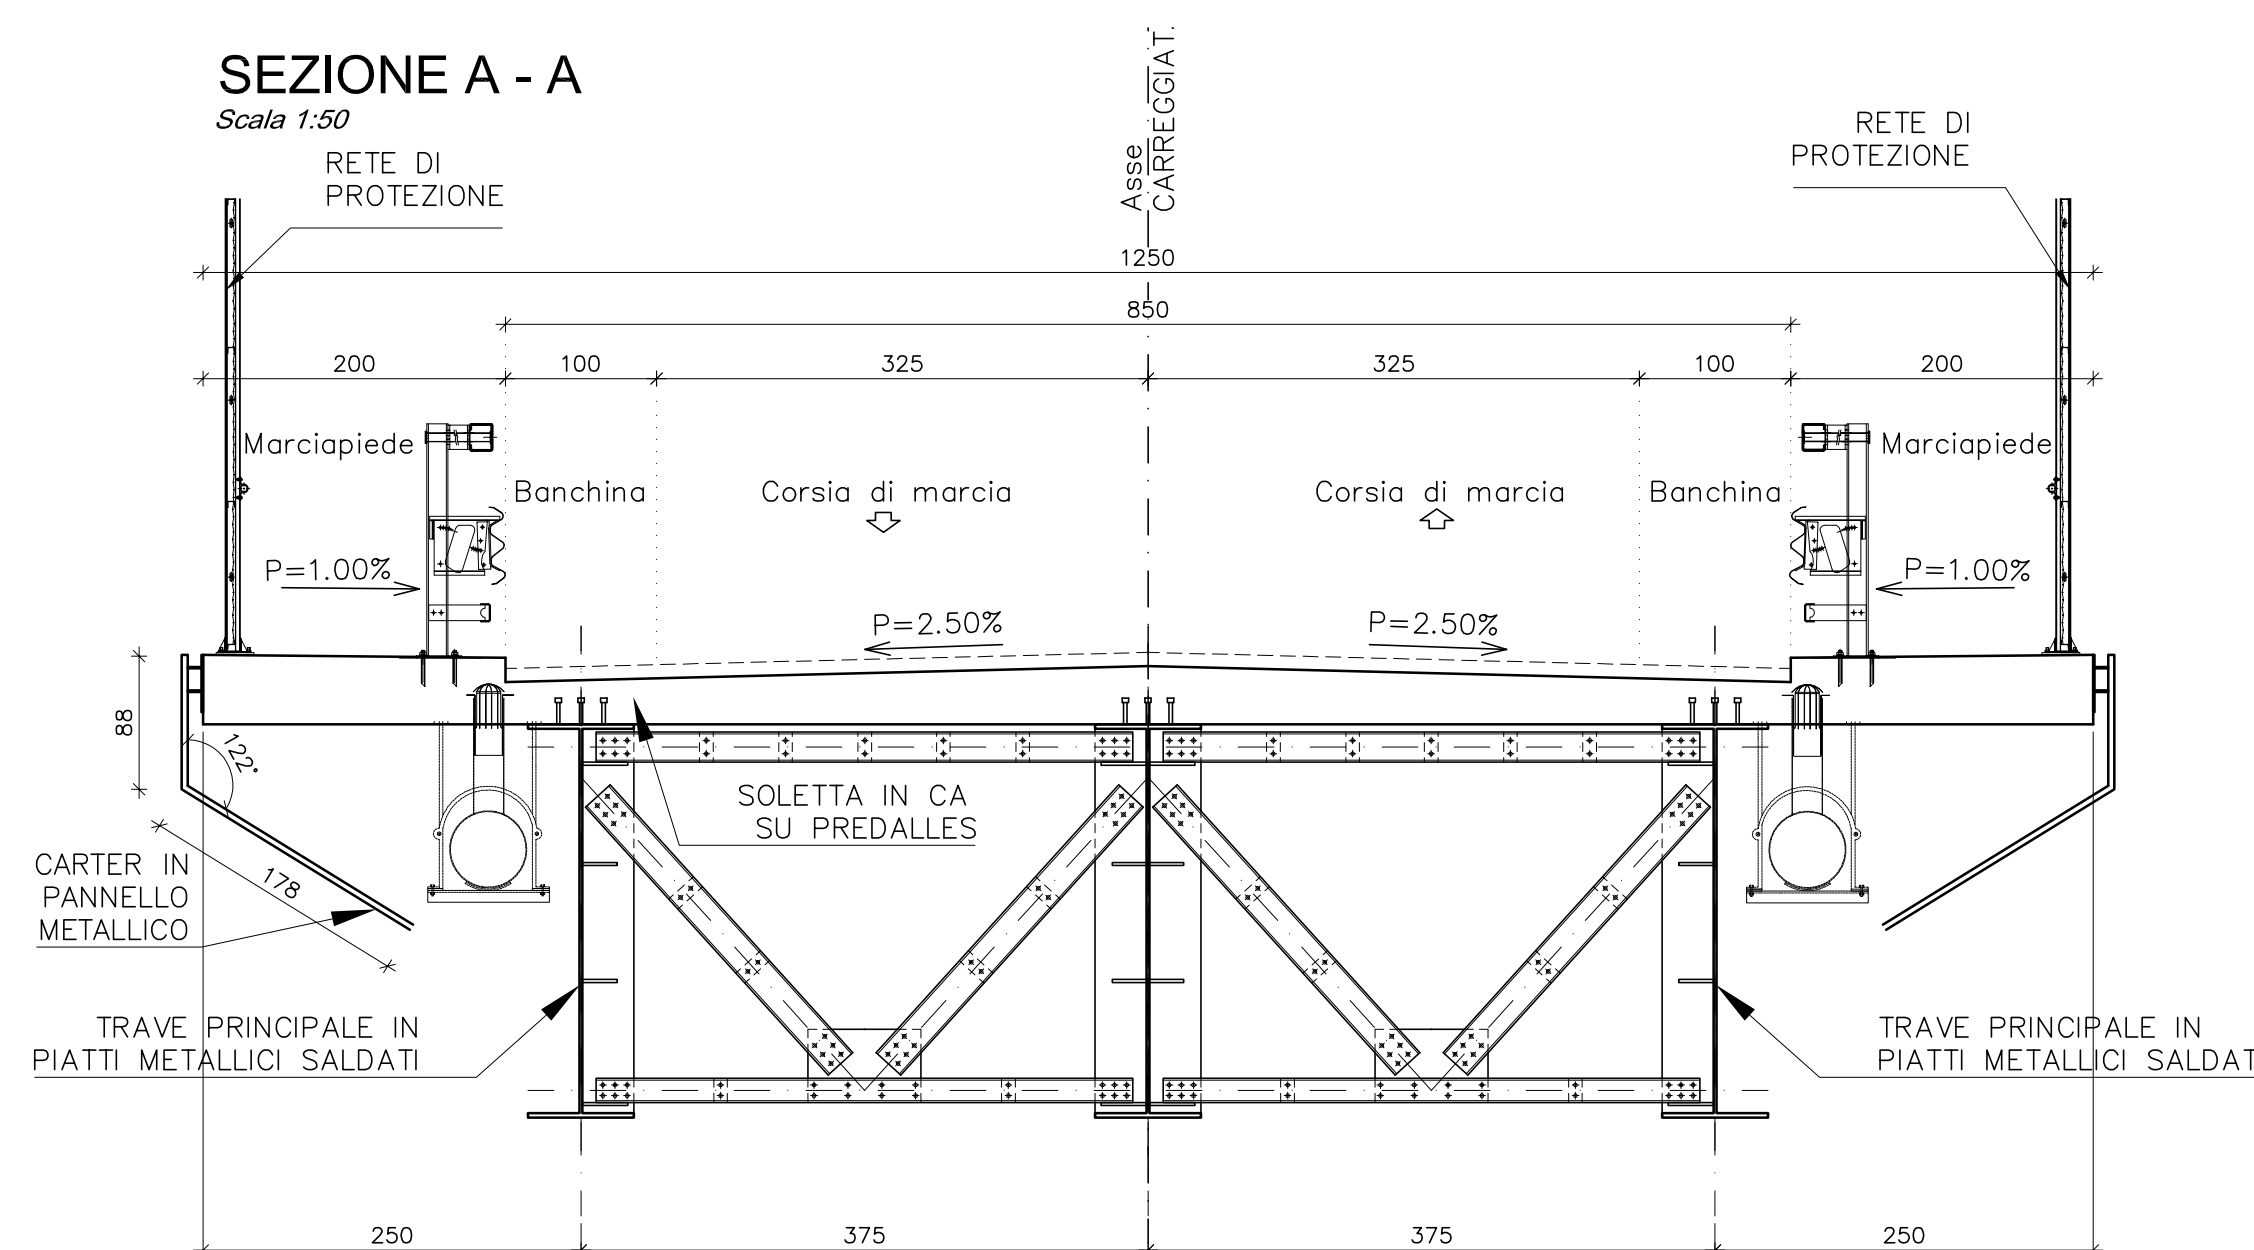


TABELLA COMPOSIZIONE PACCHETTI
SOVRASTRUTTURA STRADALE

IN PROVINCIA DI:	STRATO DI USURA	SINDER
	Spessore cm	Spessore cm
MODENA	4	5



LEGENDA

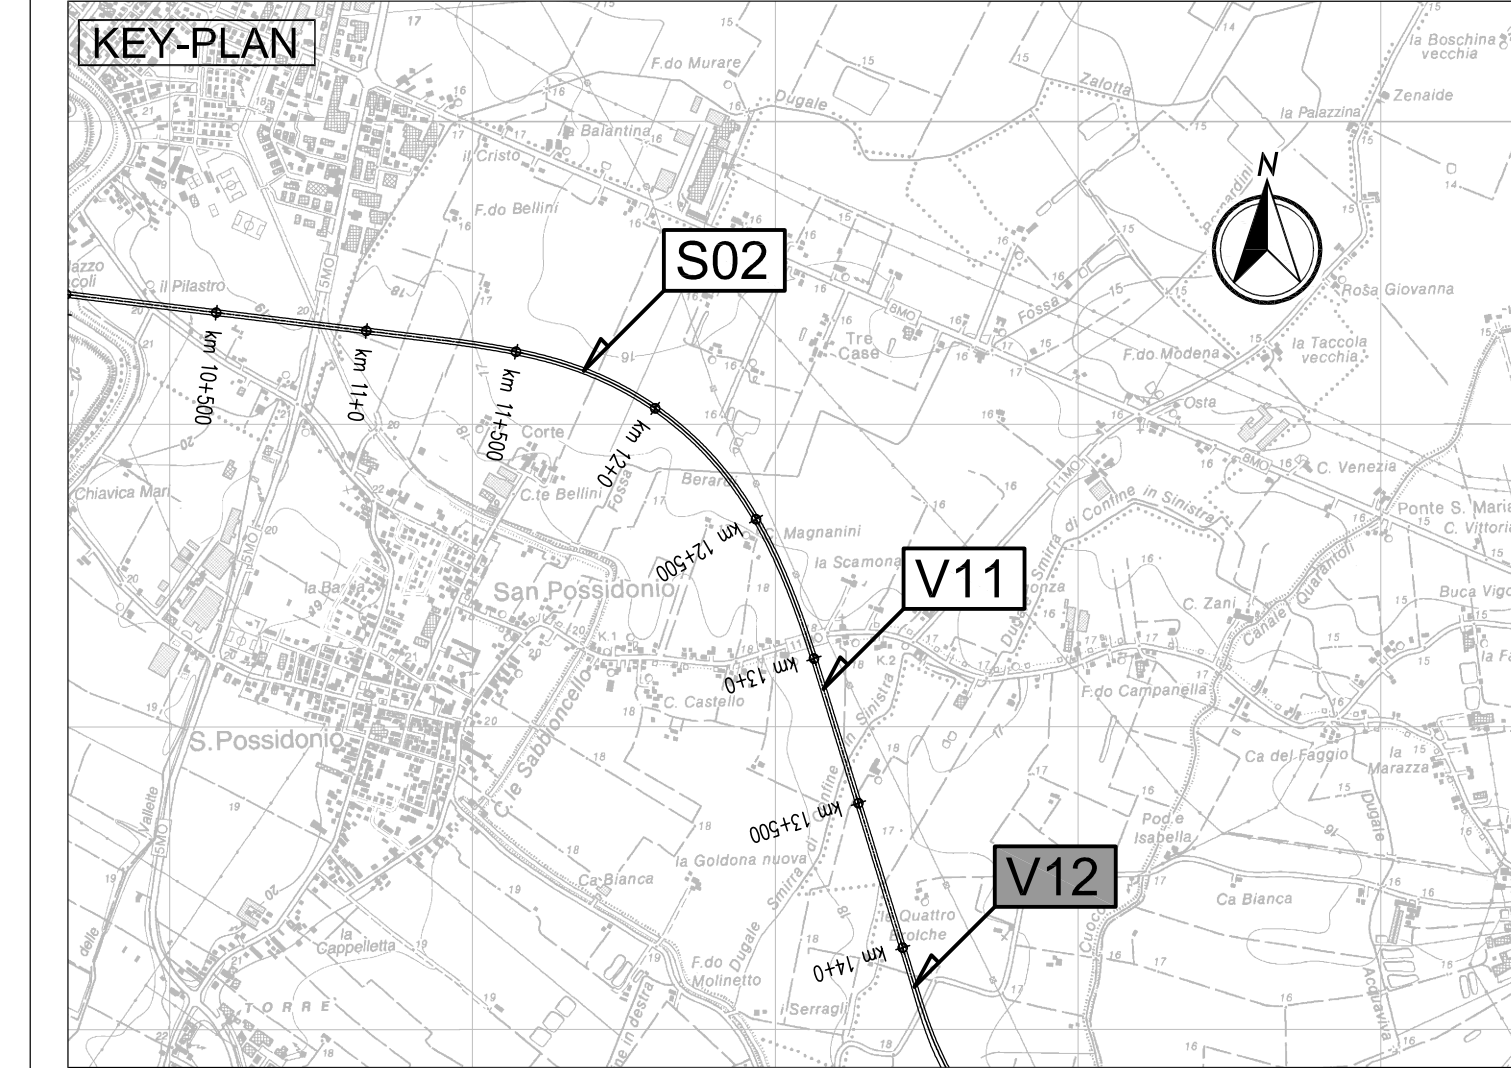

ELABORATI DI RIFERIMENTO

PD-0-V12-VCV02-0-OM-RG-01 RELAZIONE DI CALCOLO

CARATTERISTICHE DEI MATERIALI

PD-0-0000-0000-0-GE-TB-01 TABELLA MATERIALI

NOTE

LE QUOTE SONO ESPRESSE IN CM (SALVO OVE DIVERSAMENTE INDICATO)
GLI ANGOLI SONO ESPRESI IN GRADI SESSAGESIMALI



AUTOSTRADA REGIONALE CISPADANA
DAL CASELLO DI REGGIOLO-ROLO SULLA A22
AL CASELLO DI FERRARA SUD SULLA A13

CODICE C.U.P. E81808000000009

PROGETTO DEFINITIVO

**ASSE AUTOSTRADALE (COMPRESIVO DEGLI INTERVENTI LOCALI
DI COLLEGAMENTO VIARIO AL SISTEMA AUTOSTRADALE)**
OPERE STRUTTURALI

OPERE D'ARTE MAGGIORI - CAVALCAVIA VIABILITA' INTERFERITE

VCV02 - CAVALCAVIA VIA DEI PRATI

PIANTA IMPALCATO, SEZIONE LONGITUDINALE E TRASVERSALE



IL PROGETTISTA
Ing. Antonio De Fazio
Albo Ing. Regione Emilia n° 3496

**RESPONSABILE INTEGRAZIONE
PRESTAZIONI SPECIALISTICHE**
Ing. Emilio Salsi
Albo Ing. Regione Emilia n° 945

IL CONCESSIONARIO
Autosstrada Regionale
Cispadana S.p.A.
a partecipazione
Gruppo Pirelli

REVISIONE	DATA	DESCRIZIONE	ELABORATO	CONTROLLATO	APPROVATO
A	17.04.2012	EMISSIONE	GADOTTI	DE FAZIO	SALSI

IDENTIFICAZIONE ELABORATO

NUM. PROSP.	NUM. FOL.	LETT.	SEGN.	CODICE STRADA	STATO STRADA	ANNO	PROGETTO	SCALE
2916	0	0	V12	VCV02	0	OM	P2	01

DATA: 17.04.2012
SCALE: VARIE