LEGENDA

COD. CAVO		TIPOLOGIA CAVI FO / RAME	LUNGHEZZA
000/8750		**(1+1)** CAVO A 2 FIBRE OTTICHE MONOMODALI A LARGA BANDA PER APPLICAZIONI TLC SU TUBAZIONE INTERNA (ELEMENTARE) MONOTUBO O MULTITUBO (MINIMO DIAM. 26 mm) CONFORME ALLE SPECIFICHE TECNICHE RFI DI RIFERIMENTO. COPERTURA ESTERNA LSZH COLORE GRIGIO. CAVO DIELETTRICO CON ELEMENTO CENTRALE IN VETRORESINA.	140 m cia
000/9000		NUOVO Cavo 64 fo (NUOVA dorsale primaria) CAVO A 64 FIBRE OTTICHE MONOMODALI A LARGA BANDA PER APPLICAZIONI TLC SU TUBAZIONE INTERNA (ELEMENTARE) MONOTUBO O MULTITUBO (MINIMO DIAM. 26 mm) CONFORME ALLE SPECIFICHE TECNICHE RFI DI RIFERIMENTO. COPERTURA ESTERNA LSZH COLORE GRIGIO. CAVO DIELETTRICO CON ELEMENTO CENTRALE IN VETRORESINA.	3.342 m cia
000/9040		NUOVO Cavo 64 fo (NUOVA dorsale primaria) CAVO A 64 FIBRE OTTICHE MONOMODALI A LARGA BANDA PER APPLICAZIONI TLC SU TUBAZIONE INTERNA (ELEMENTARE) MONOTUBO O MULTITUBO (MINIMO DIAM. 26 mm) CONFORME ALLE SPECIFICHE TECNICHE RFI DI RIFERIMENTO. COPERTURA ESTERNA LSZH COLORE GRIGIO. CAVO DIELETTRICO CON ELEMENTO CENTRALE IN VETRORESINA.	4.200 m
000/9750		NUOVO Cavo 16 fo (NUOVO cavo interconnessione) CAVO A 16 FIBRE OTTICHE MONOMODALI A LARGA BANDA PER APPLICAZIONI TLC SU TUBAZIONE INTERNA (ELEMENTARE) MONOTUBO O MULTITUBO (MINIMO DIAM. 26 mm) CONFORME ALLE SPECIFICHE TECNICHE RFI DI RIFERIMENTO. COPERTURA ESTERNA LSZH COLORE GRIGIO. CAVO DIELETTRICO CON ELEMENTO CENTRALE IN VETRORESINA.	3.242 m cia
000/9230		NUOVO Cavo 16 fo (NUOVO cavo interconnessione) CAVO A 16 FIBRE OTTICHE MONOMODALI A LARGA BANDA PER APPLICAZIONI TLC SU TUBAZIONE INTERNA (ELEMENTARE) MONOTUBO O MULTITUBO (MINIMO DIAM. 26 mm) CONFORME ALLE SPECIFICHE TECNICHE RFI DI RIFERIMENTO. COPERTURA ESTERNA LSZH COLORE GRIGIO. CAVO DIELETTRICO CON ELEMENTO CENTRALE IN VETRORESINA.	4.300 m
000/9000		NUOVO Cavo 64 fo (NUOVA dorsale secondaria) CAVO A 64 FIBRE OTTICHE MONOMODALI A LARGA BANDA PER APPLICAZIONI TLC SU TUBAZIONE INTERNA (ELEMENTARE) MONOTUBO O MULTITUBO (MINIMO DIAM. 26 mm) CONFORME ALLE SPECIFICHE TECNICHE RFI DI RIFERIMENTO. COPERTURA ESTERNA LSZH COLORE GRIGIO. CAVO DIELETTRICO CON ELEMENTO CENTRALE IN VETRORESINA.	3.400 m cia
000/9040		NUOVO Cavo 64 fo (NUOVA dorsale secondaria) CAVO A 64 FIBRE OTTICHE MONOMODALI A LARGA BANDA PER APPLICAZIONI TLC SU TUBAZIONE INTERNA (ELEMENTARE) MONOTUBO O MULTITUBO (MINIMO DIAM. 26 mm) CONFORME ALLE SPECIFICHE TECNICHE RFI DI RIFERIMENTO. COPERTURA ESTERNA LSZH COLORE GRIGIO. CAVO DIELETTRICO CON ELEMENTO CENTRALE IN VETRORESINA.	4.300 m
000/1260		NUOVO Cavo 40 cp CAVO DI COPPIA CONFORME ALLE CARATTERISTICHE DI CUI AL DOCUMENTO RFI TC SPECIFICHE TECNICHE PER LA FORNITURA DI CAVI TELEFONICI TIPO PEL ED ACCESSORI DI CAVO - SEZ.TCS 00 PCA 00 00 003	250 m cia
000/1520		NUOVO Cavo 40 cp CAVO DI COPPIA CONFORME ALLE CARATTERISTICHE DI CUI AL DOCUMENTO RFI TC SPECIFICHE TECNICHE PER LA FORNITURA DI CAVI TELEFONICI TIPO PEL ED ACCESSORI DI CAVO - SEZ.TCS 00 PCA 00 00 003	7.000 m cia

Giunto di pezzatura su cavo FO in pozzetto

Giunto testiere su cavo FO

Giunto su cavo in terra in pozzetto provvisorio

PS 3 _ Sistema di messa a terra

Giunto di spillamento cavo
Nel caso di spillamento la fibra di testazione delle fibre per il PP-BA, prevarrà/ora lo spillamento di sotto 8 fibre del cavo 16 fo interstazionale.

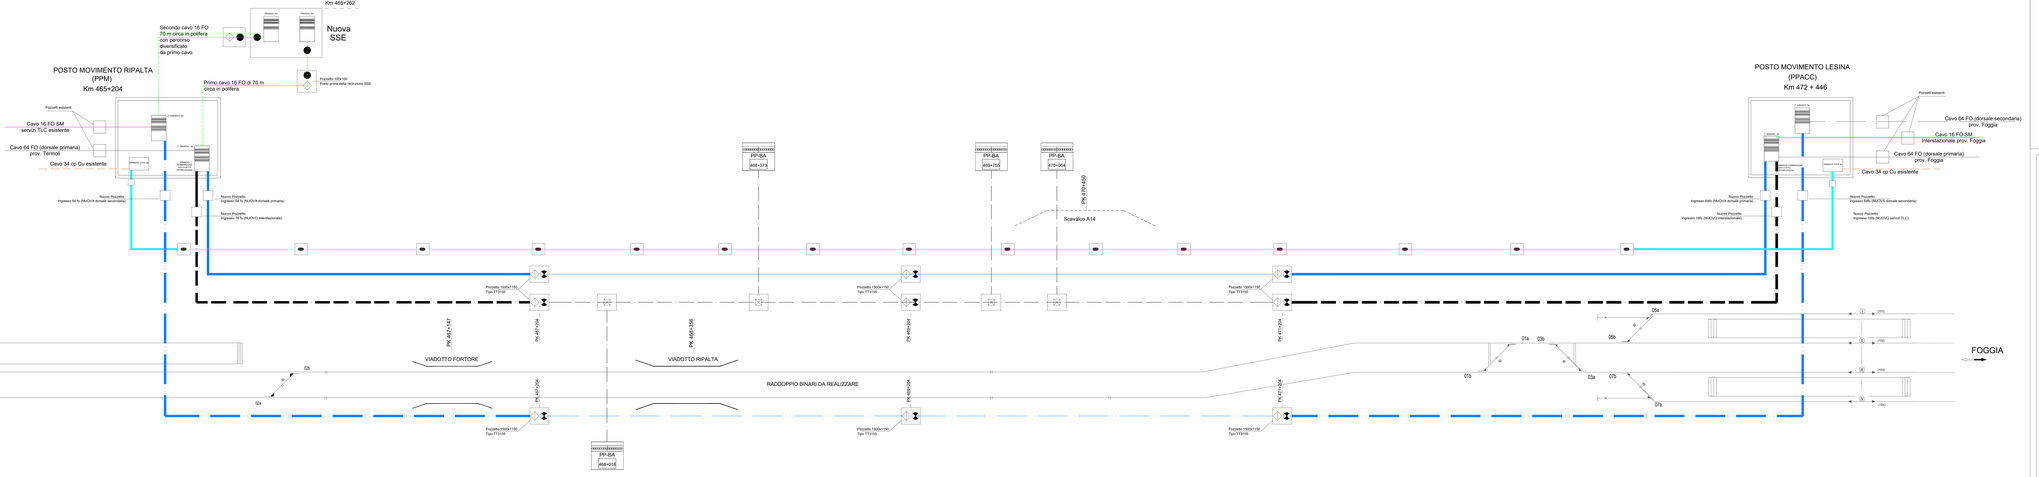

COMMITTENTE:

RFI RETE FERROVIARIA ITALIANA
GRUPPO FERROVIE DELLO STATO ITALIANE
DIREZIONE INVESTIMENTI
DIRETTRICE NORD - INVESTIMENTI
DIRETTRICE SUD - PROGETTO ADRIATICA

DIREZIONE LAVORI:

ITALFERR GRUPPO FERROVIE DELLO STATO

APPALTATORE:

Consorzio Stabile Consorzio Ad Andrisano Consorzio Stabile

MANDATARIA MANDANTI

PROGETTAZIONE: MANDATARIA VIA MANDANTI ing pro HUB MOTOP

PROGETTO ESECUTIVO

LINEA PESCARA - BARI
RADDOPPIO DELLA TRATTA FERROVIARIA TERMOLI - LESINA
LOTTO 1: RIPALTA - LESINA

PIANO SCHEMATICO DI POSA CAVI IN F.O. ED IN RAME - 4° FASE E FASE FINALE

APPALTATORE	PROGETTAZIONE	SCALA:
CONSORZIO STABILE ADRIANO SCARL Ing. Gonzalo Balbo	MANDATARIA VIA ENGINEERING S.R.L. MANDANTI ing pro S.r.l. HUB ENGINEERING S.R.L. MOTOP ENGINEERING S.r.l.	—

COMMESSA | LOTTO | FASE | ENTE | TIPO DOC. | UNITÀ FUNZIONALE | PROGR. | REV.

L I 0 7 0 1 E Z Z D X C V 0 0 0 1 0 0 1 B

Revis.	Descrizione	Redatto	Data	Verificato	Data	Approvato	Data	Autorizzato Data
A	Prima emissione	SEGNETTI A. Ing. G. Pinzuti	Novembre 2020	ORFANOTTA A. Ing. G. De Ma	Novembre 2020	ORFANOTTA A. Ing. G. De Ma	Novembre 2020	Ing. M. Di Maggio Dott. Ing. Giovanni Cao
B	Emissione a seguito RdV Italferr		Aprile 2022		Aprile 2022		Aprile 2022	

File: L07D1EZZDIRCV0001001B.dwg

N°ELAB: