LEGENDA

- CAVI FO IN SEMIAPERTURA (canale in appalto ACCM Foggia - Termoli)
- Cavo 16 FO esistente servizi TLC
- (EP05) CAVO A 16 FIBRE OTTICHE MONOMODALI A LARGA APERTURA METALLICA VR, GUAINE INTERNA ED ESTERNA IN MEDICLEN A BASE LDPE (CELLULARE) ERREE (RAL 9010), CLASSE DI REAZIONE AL FUOCO DIA MINISOFFITTO DE: Cca, VR, s1, d1 - (EP06) CAVO A 16 FIBRE OTTICHE MONOMODALI A LARGA APERTURA SM SPECIFICA TECNICA TT509-2017 - **Cod. Cavo 0IN0TB**
- Cavo 34 cp Cu esistente
- Giunto di pezzatura su cavo FO in pozzetto
- Giunto isolante su cavo FO
- Giunto su cavo in rame in pozzetto provvisorio
- PS 3_ Sistema di messa a terra

N.B.: I cavi FO esistenti (64 fo E 16 fo), sono posati nella canalizzazioni della sede del binario esistente e sono alloggiati singolarmente in canalizzazioni distinte e opposte. Le rioculture necessarie allo svolgimento dei lavori saranno eseguite nel rispetto di tale modalità, che sarà meglio evidenziata nella fase successiva di progettazione (PROG. COSTRUTTIVA).
"La rappresentazione grafica attuale è schematica/indicativa."

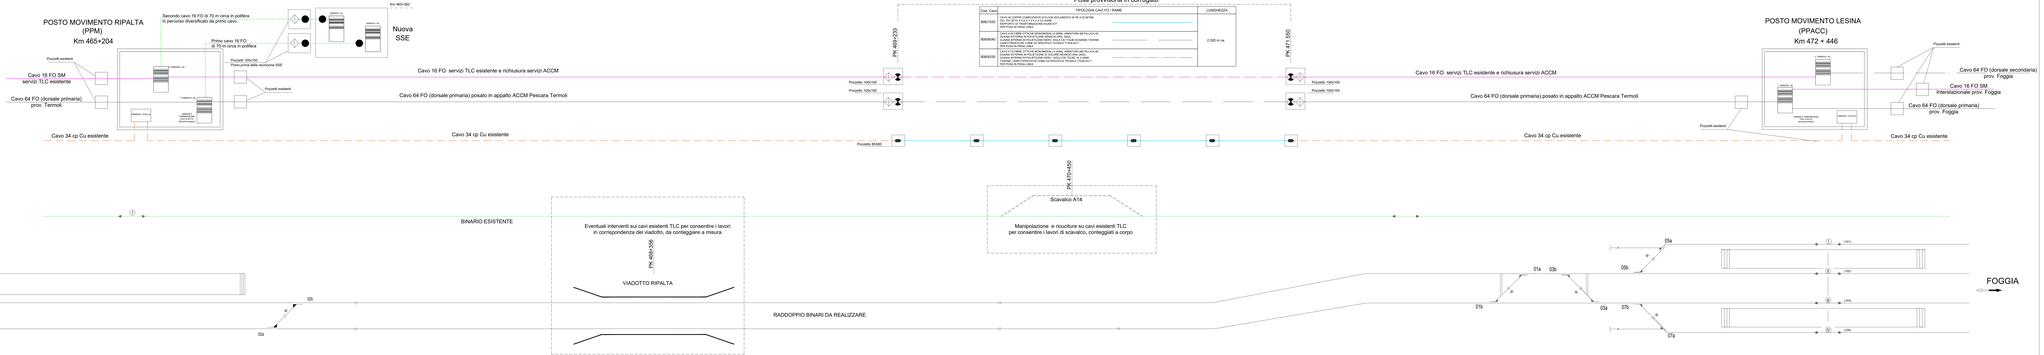

Posa provvisoria in corrugato

Cod. Cat.	TIPOLOGIA CAVI FO / RAME	LUNGHEZZA
00E1G0	CAVO 16 FIBRE OTTICHE MONOMODALI A LARGA APERTURA METALLICA VR, GUAINE INTERNA ED ESTERNA IN MEDICLEN A BASE LDPE (CELLULARE) ERREE (RAL 9010), CLASSE DI REAZIONE AL FUOCO DIA MINISOFFITTO DE: Cca, VR, s1, d1 - PER POSA IN PRIMA LINEA	2.320 m ca.
00E0G0	CAVO A 16 FIBRE OTTICHE MONOMODALI A LARGA APERTURA METALLICA VR, GUAINE INTERNA ED ESTERNA IN MEDICLEN A BASE LDPE (CELLULARE) ERREE (RAL 9010) - CAVO INTERNO IN PRIMA LINEA PER SERVIZI TELEFONI DI SERVIZIO TRAMITE SCATOLA DI GIUNZIONE	
00E1G0	CAVO A 16 FIBRE OTTICHE MONOMODALI A LARGA APERTURA METALLICA VR, GUAINE INTERNA ED ESTERNA IN MEDICLEN A BASE LDPE (CELLULARE) ERREE (RAL 9010) - CAVO INTERNO IN PRIMA LINEA PER SERVIZI TELEFONI DI SERVIZIO TRAMITE SCATOLA DI GIUNZIONE	

COMMITTENTE:

RFI RETE FERROVIARIA ITALIANA
GRUPPO FERROVIE DELLO STATO ITALIANE
DIREZIONE INVESTIMENTI
DIREZIONE PROGRAMMI INVESTIMENTI
DIRETTRICE SUD - PROGETTO ADRIATICA

DIREZIONE LAVORI:

APPALTATORE:

MANDATARIA MANDANTI

PROGETTAZIONE: MANDATARIA VIA ENGINEERING MANDANTI pro HUB IOTOP

PROGETTO ESECUTIVO

LINEA PESCARA - BARI
RADDOPPIO DELLA TRATTA FERROVIARIA TERMOLI - LESINA
LOTTO 1: RIPALTA - LESINA

PIANO SCHEMATICO DI POSA PROVVISORIA CAVI IN F.O. ED IN RAME - FASE 1A (SOLO F.O.) E FASE 1B

APPALTATORE	PROGETTATORE	SCALA:
CONSORZIO ALMA J.V. Consorzio Stabile Società Consortile a r.l.	MANDATARIA: VIA ENGINEERING S.r.l. Ing. Giuseppe Fiorillo ORDINE INGEGNERI PROVINCIA DI BARI N. 4219	Loro

COMMESSA	LOTTO	FASE	ENTE	TIPO DOC.	POSizione	PROGR.	REV.
L10 7	0 1	E	ZZ	DX - CV	0 0 0 1	0 0 2	B

Revis.	Descrizione	Redatto	Data	Verificato	Data	Approvato	Data	Autorizzato Data
A	PRIMA EMISSIONE	ARCHITETTO_A. Ing. G. Fiorillo	Dicembre 2021	ARCHITETTO_A. Ing. G. De Ric.	Dicembre 2021	ARCHITETTO_A. Ing. G. De Ric.	Dicembre 2021	DIR. RL (G.Gentile) Dicembre 2021
B	Eliminazione e aggiunta ROV Bellaria							

File: L107E1EZZDXCV0001002B.dwg

N°ELAB.: