


LEGENDA SIMBOLI L.d.C.			
-----	Circuito di terra in doppio conduttore nudo TACSR Ø15,82mm		Palo LSU con sospensioni
-----	Attravers. aereo circuito di terra in doppia corda Cu 120mmq		Portale di ormeggio tralicciato (dis. E65018)
	Dispersore di terra	-----	Ormezzo isolato circuito di terra
	Dispersore di terra profondo	-----	Collegamento in doppio cavo TACSR 170mmq
	Limitatore di tensione bidirezionale		
	Diode		

NOTE:
Per i dettagli della messa a terra delle eventuali masse metalliche estranee ricadenti nella zona di rispetto TE fare riferimento al DOC. LI0701EZZROLCO000003A

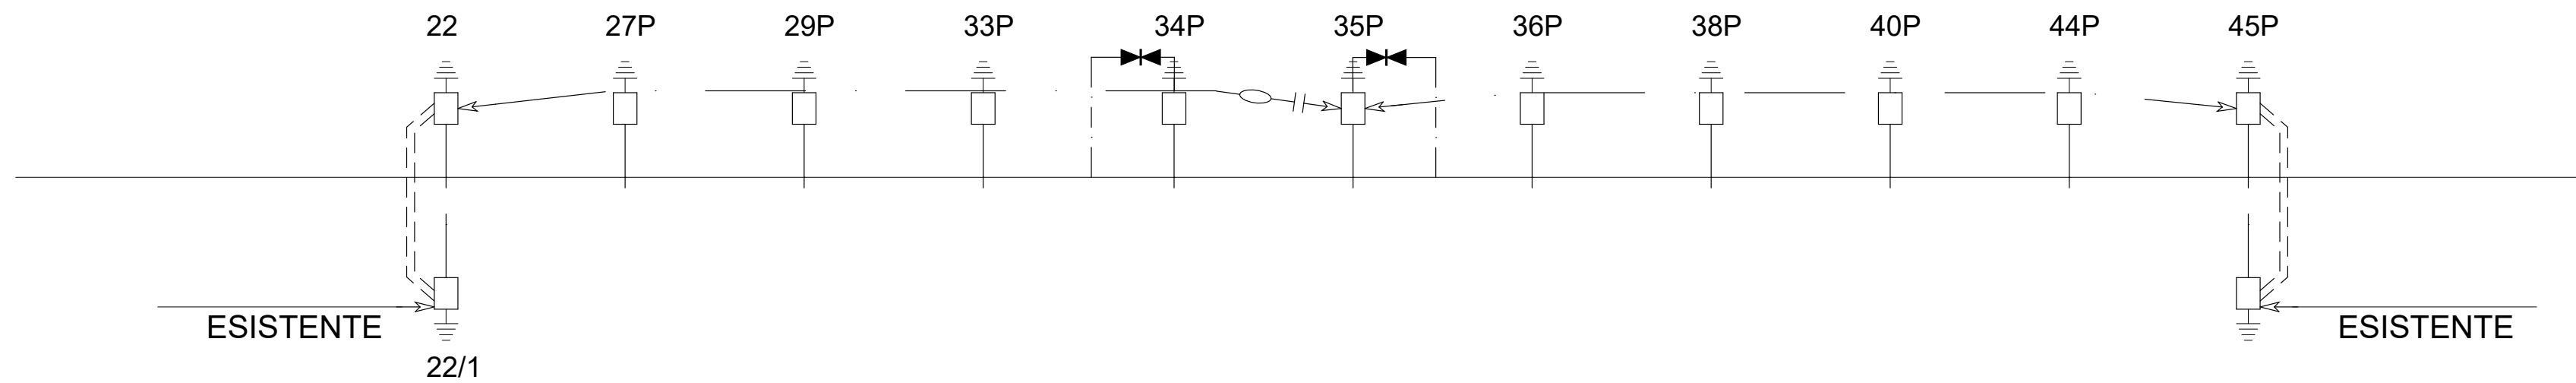

COMMITTENTE:
RFI
RETE FERROVIARIA ITALIANA
GRUPPO FERROVIE DELLO STATO ITALIANE
DIREZIONE INVESTIMENTI
DIREZIONE PROGRAMMI INVESTIMENTI
DIRETTRICE SUD - PROGETTO ADRIATICA

DIREZIONE LAVORI:
ITALFERR
GRUPPO FERROVIE DELLO STATO ITALIANE

APPALTATORE:
conpat **AD AGOSTINO** **S.I.F.E.L.**
MANDATARIA MANDANTI

PROGETTAZIONE:
MANDATARIA **VIA** MANDANTI **HYpro** **HUB** **VIOTOP**

PROGETTO ESECUTIVO
LINEA PESCARA - BARI
RADDOPPIO DELLA TRATTA FERROVIARIA TERMOLI - LESINA
LOTTO 1: RIPALTA - LESINA

TRATTA PM RIPALTA - PM LESINA
Schema Circuito di Protezione e Ritorno TE fase 1

APPALTATORE: **CONPAT S.p.A.**
Ing. G. Baldoni
Il Direttore Tecnico

Ing. Gianguido Babini
COMMESSA LOTTO FASE ENTE TIPO DOC. OPERA/DISCIPLINA Progr. REV.
LI07 01 E ZZ DX LCU200 001 B

Revis.	Descrizione	Redatto	Data	Verificato	Data	Approvato	Data	Aut. Data
A	Emissione Esecutiva	A. Falasca	Ottobre 2021	G. Filippucci	Ottobre 2021	F. Nicchiarelli	Ottobre 2021	M. Di Girolamo Aprile 2022
B	Emissione A Seguito RDV	A. Falasca	Aprile 2022	G. Filippucci	Aprile 2022	F. Nicchiarelli	Aprile 2022	ELLA TOMMASO PROFESSIONALE COL. N. 13272

File: LI0701EZZDXLC0200001B.DWG n. Elab.: