


TERMOLI

NUOVA SSE RIPALTA  
KM. 465+262

FOGGIA

PP/ACC LESINA  
KM. 472+446

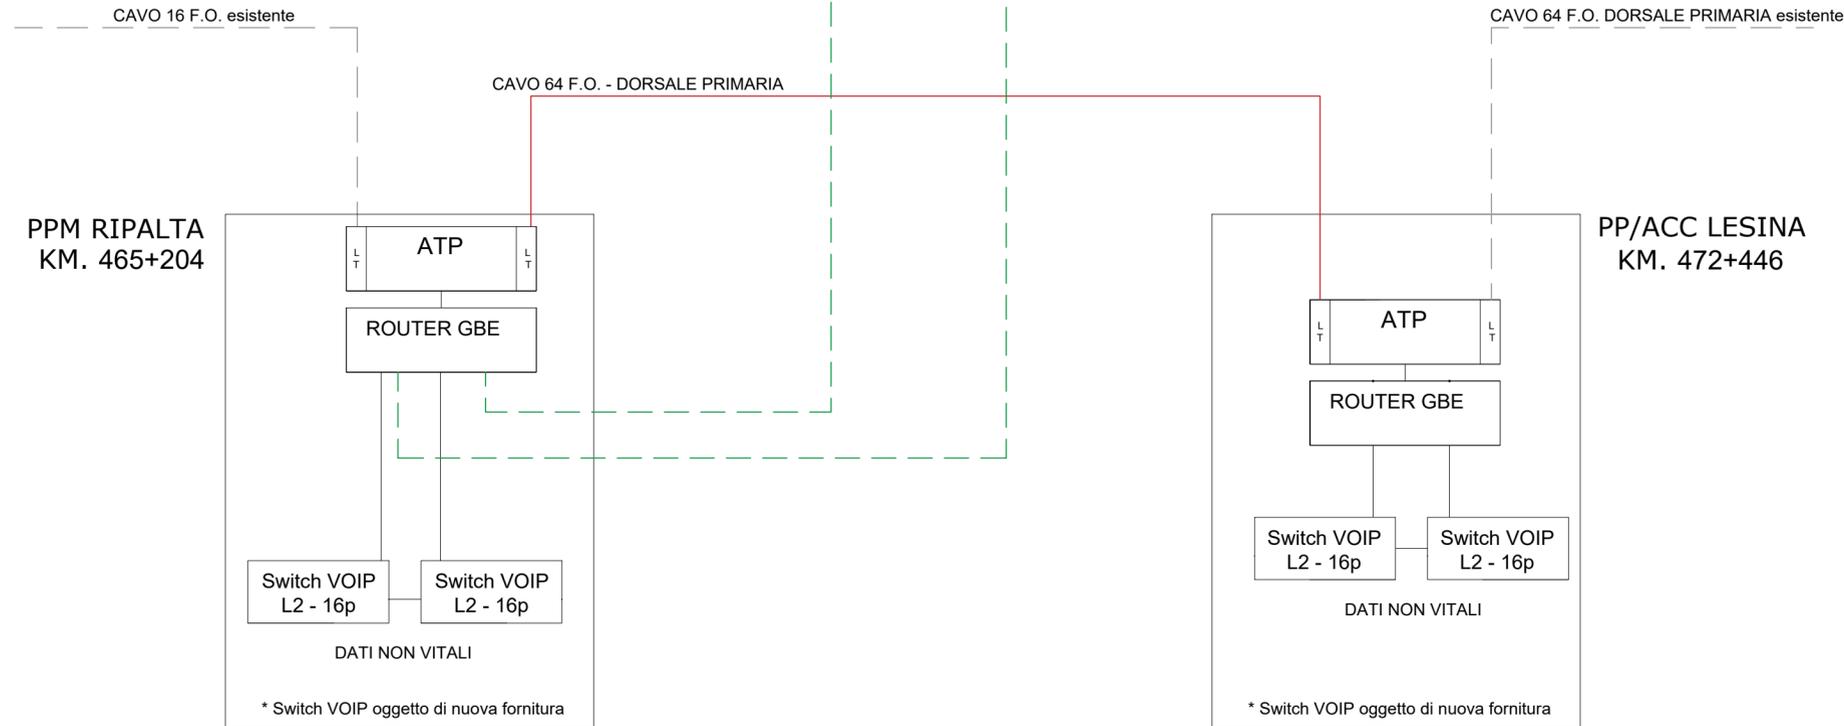

LEGENDA

- Cavo 16 F.O. SM esistente
- Cavo 64 F.O. (dorsale primaria) posato in appalto ACCM Foggia - Termoli
- - - Cavo 16 F.O. dedicato a collegamenti verso SSE

N.B. GLI APPARATI RAPPRESENTATI CON TRATTO DI COLORE NERO/GRIGIO SONO DA CONSIDERARE ESISTENTI.  
N.B. GLI APPARATI RAPPRESENTATI CON TRATTO DI COLORE ROSSO SONO DA CONSIDERARE DI NUOVA POSA.

COMMITTENTE:



DIREZIONE LAVORI:



APPALTATORE:



MANDATARIA

MANDANTI

PROGETTAZIONE:

MANDATARIA

MANDANTI

MANDANTI

MANDANTI

MANDANTI

MANDANTI

MANDANTI

MANDANTI

PROGETTO ESECUTIVO

LINEA PESCARA - BARI  
RADDOPPIO DELLA TRATTA FERROVIARIA TERMOLI - LESINA  
LOTTO 1: RIPALTA - LESINA

ARCHITETTURA NUOVA SSE AL SISTEMA TRASMISSIVO ESISTENTE

APPALTATORE <b>COMPAT S.c.a.r.l.</b> DIRETTORE TECNICO Il Direttore Tecnico (Ing. Giuglielmo Babini)	PROGETTAZIONE <b>ING. GIUGLIELMO BABINI</b> DIRETTORE DELL'OPERA Ing. F. Pelella PROFESSIONALE	SCALA:  
--	--	----------------

COMMESSA LOTTO FASE ENTE TIPO DOC. OF. RA/DISCIPLINA Progr. REV.

L107 01 E ZZ DX RT0002 001 B

Revis.	Descrizione	Redatto	Data	Verificato	Data	Approvato	Data	Autorizzato Data
A	PRIMA EMISSIONE	REDATTO_A Ing. G. Piscopo	Novembre 2021	VERIFICATO_A Ing. E. De Sio	Novembre 2021	APPROVATO_A Ing. N. De Sio	Novembre 2021	Ing. M. Di Giuliano Novembre 2021
B	Emissione a seguito RDV Italferr		Aprile 2022					

File: L10701EZZDXRT0002001B.dwg

N°ELAB.: