

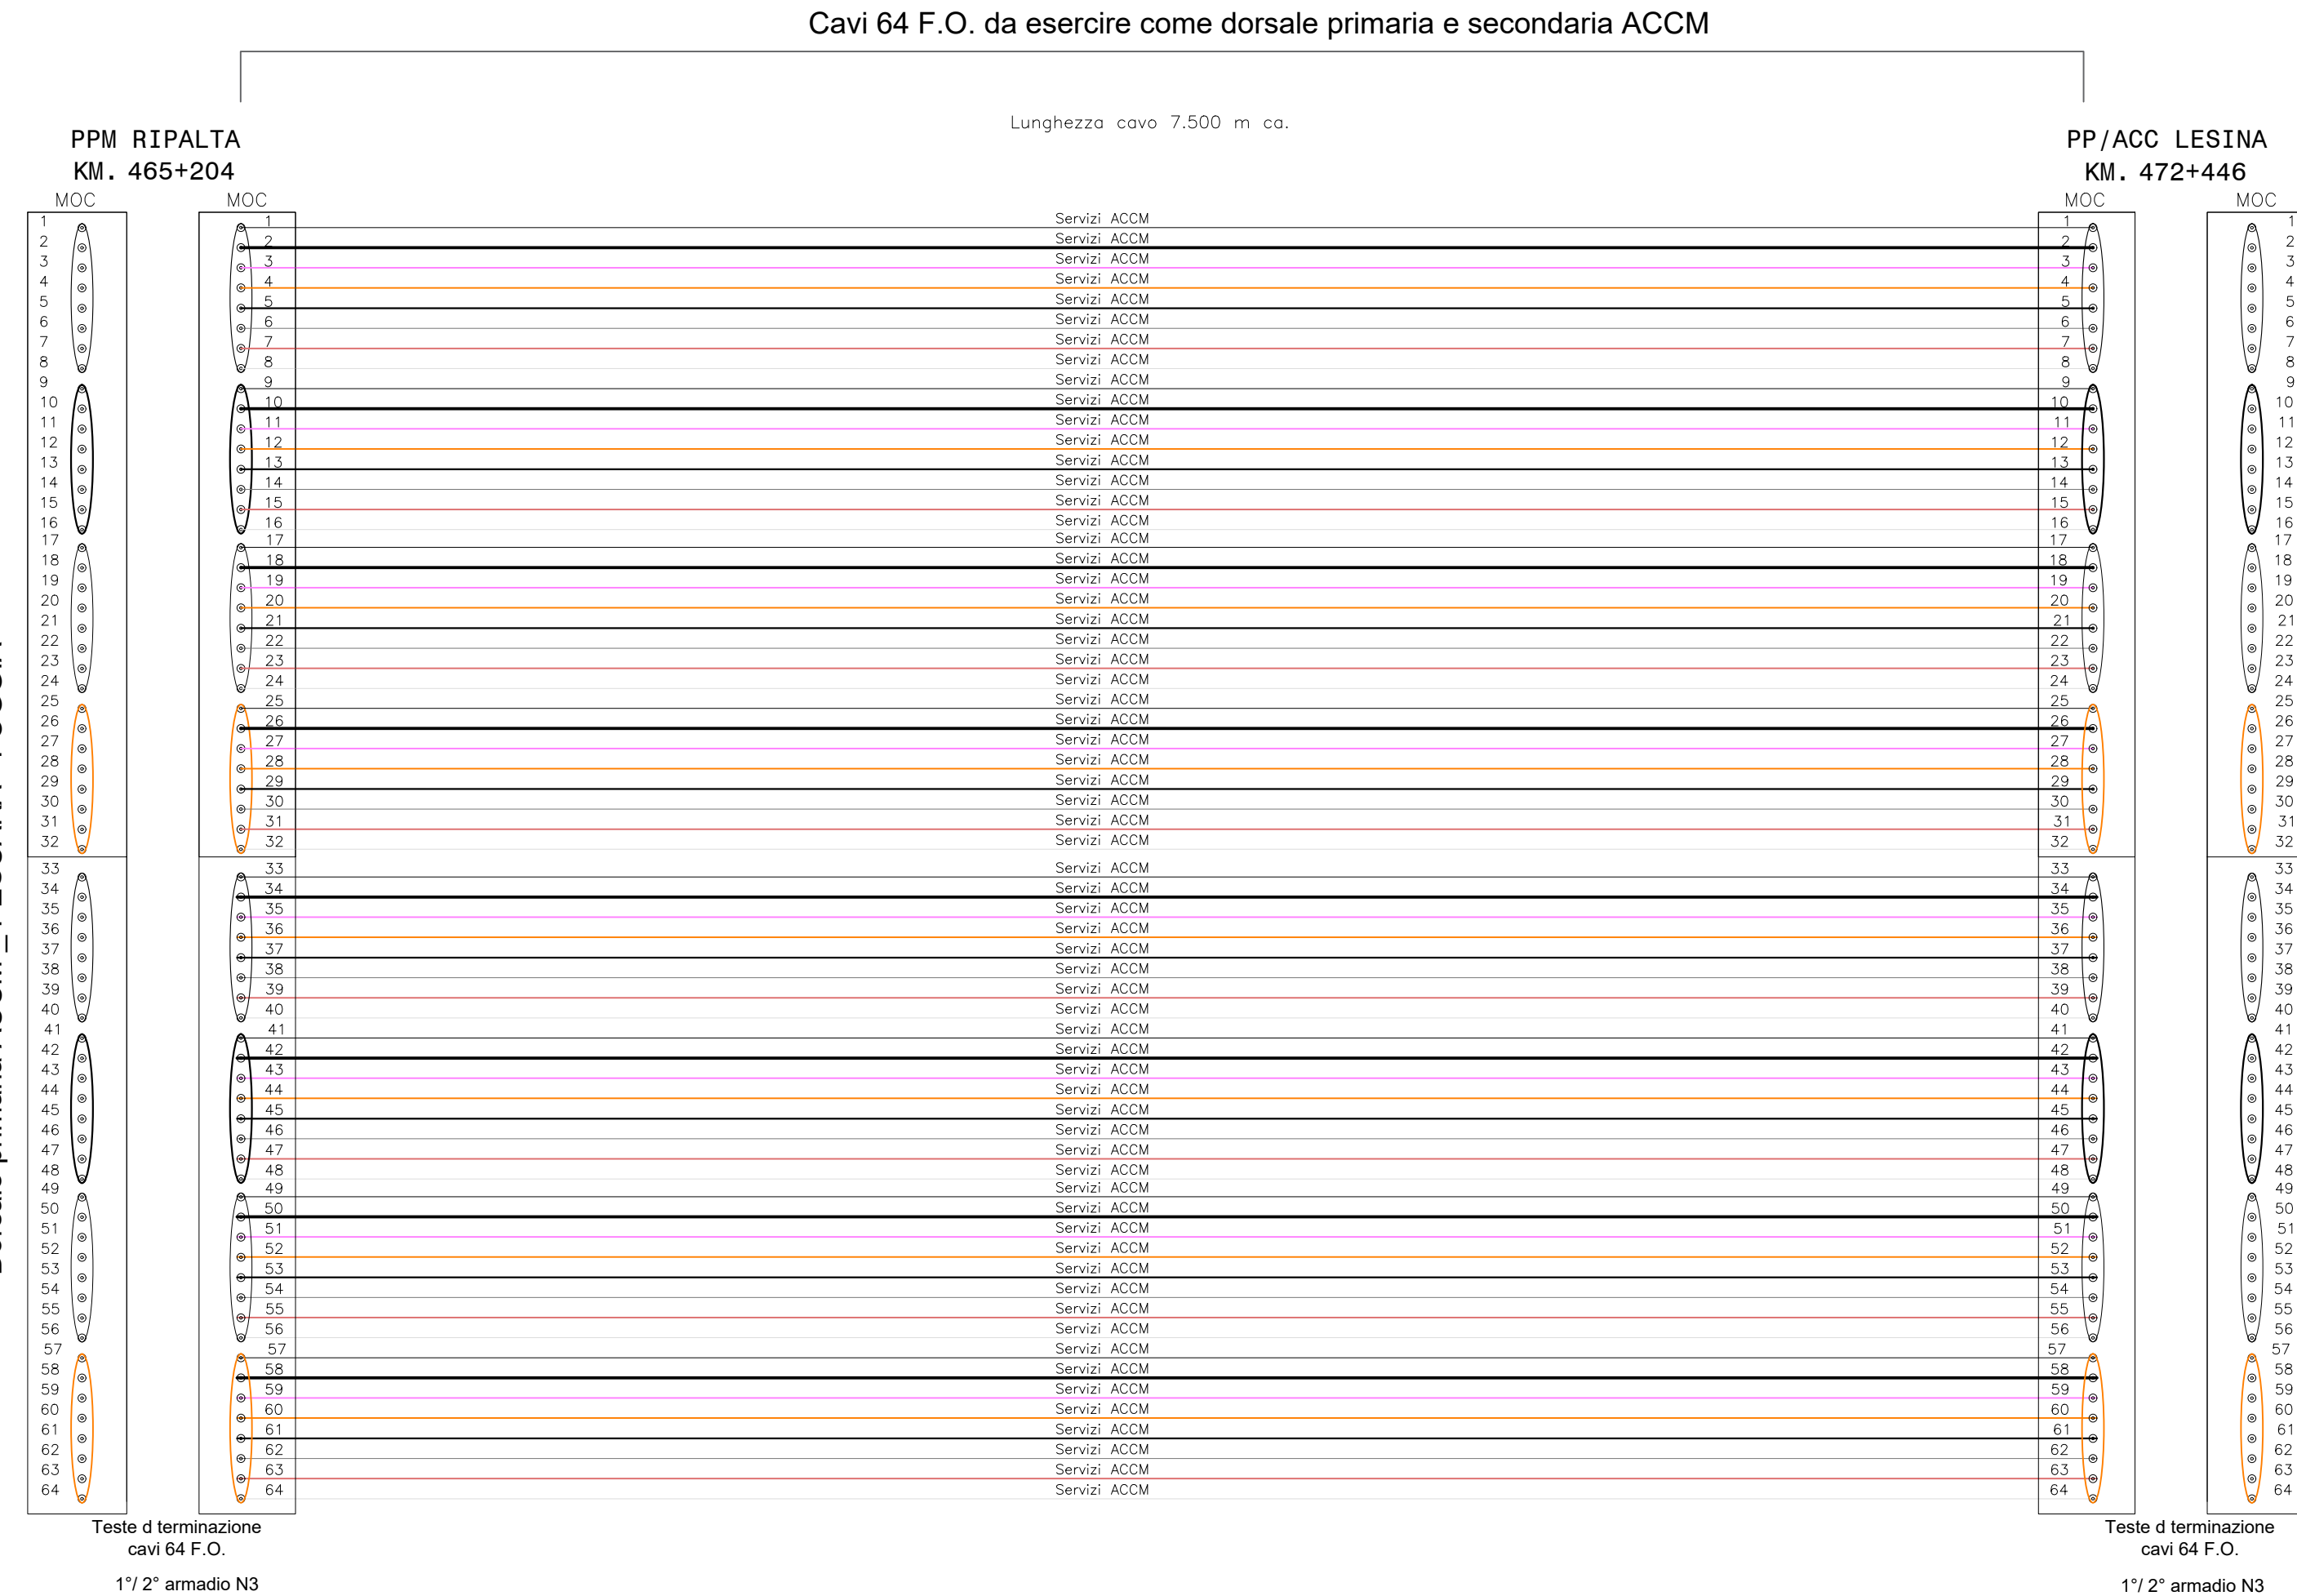


Dorsale primaria ACCM - PESCARA - FOGGIA

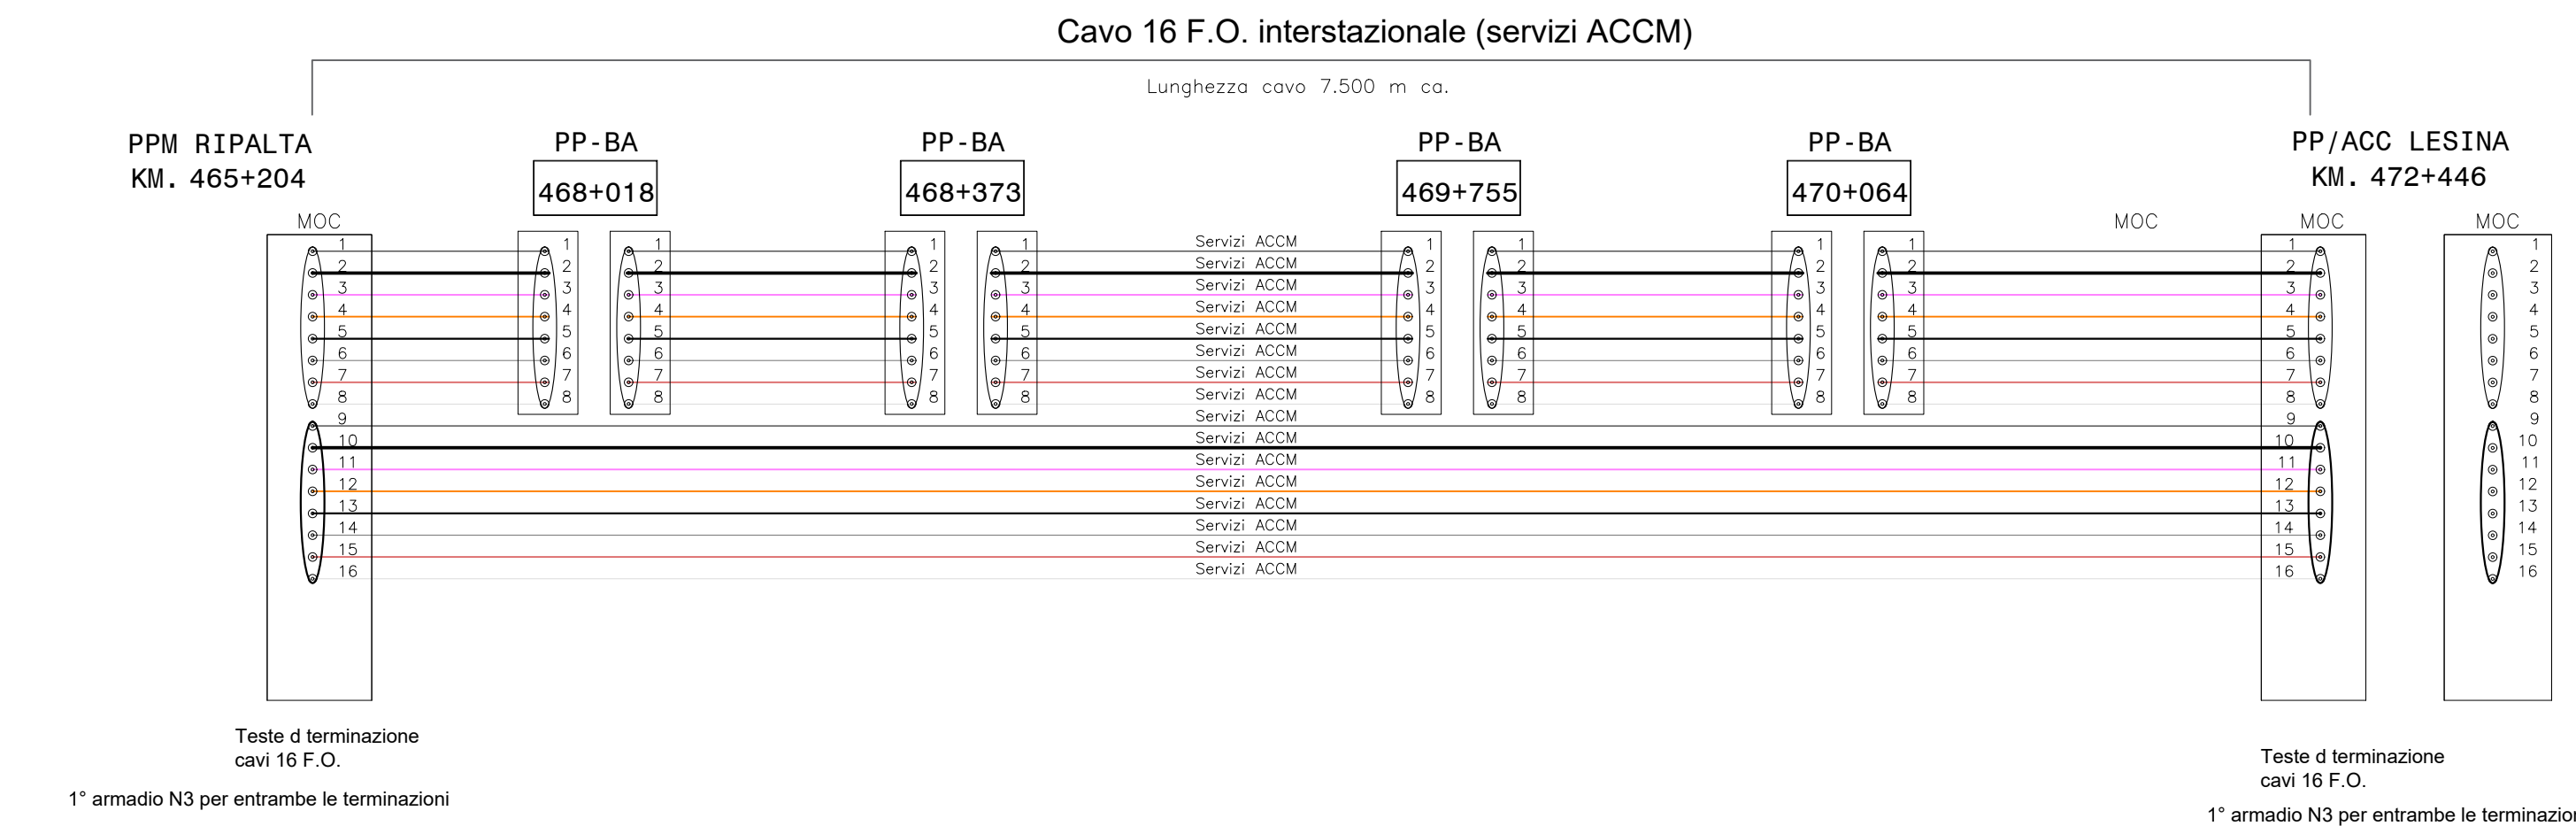

Dorsale primaria ACCM - PESCARA - FOGGIA

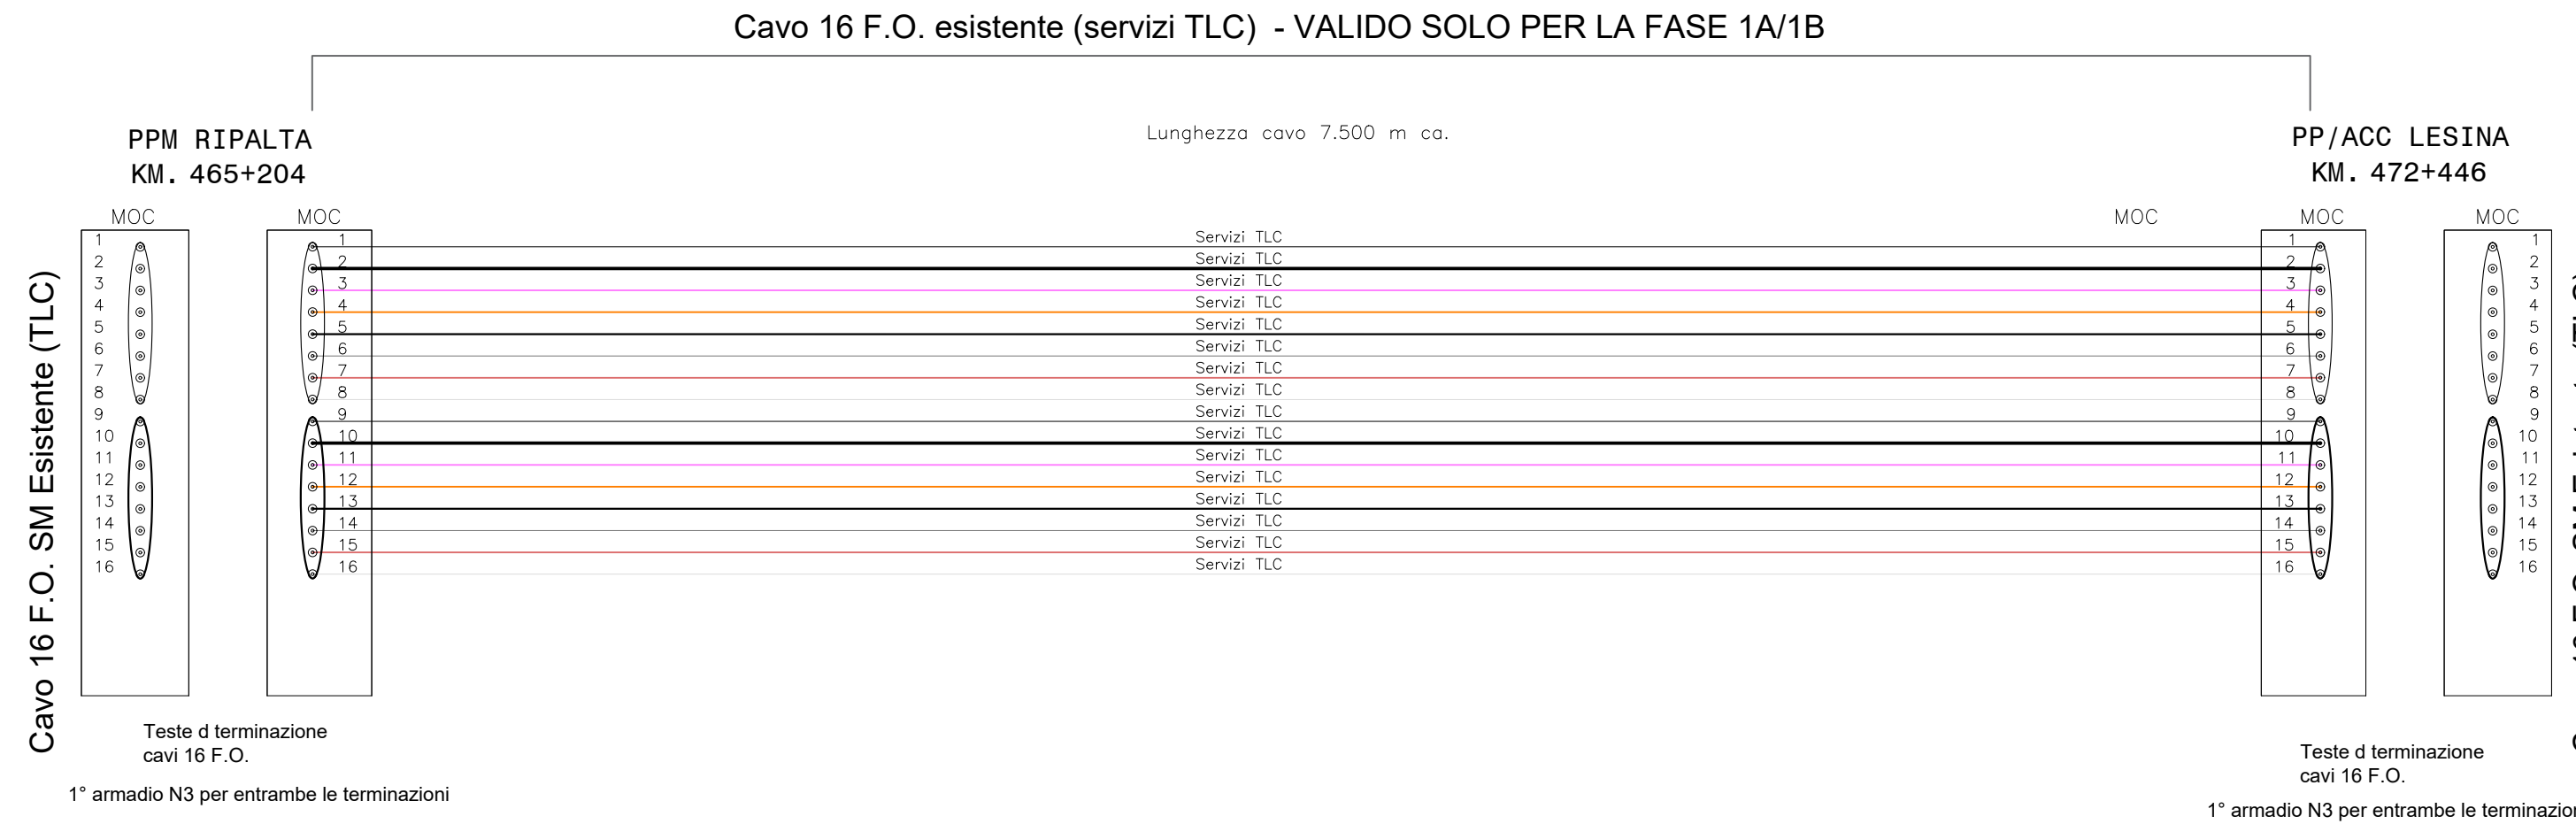

**NOTE**

L'utilizzazione delle singole fibre è puramente indicativa, in quanto dovranno essere confermate dall'appalto ACCM e da RFI.  
Potranno essere definite nella fase successiva di progettazione.

COMMITTENTE:

DIREZIONE INVESTIMENTI  
DIREZIONE PROGRAMMI INVESTIMENTI  
DIRETTRICE SUD - PROGETTO ADRIATICA

DIREZIONE LAVORI:

APPALTATORE:

MANDATARIA

MANDANTI

PROGETTAZIONE:

MANDATARIA:

MANDANTI:

**PROGETTO ESECUTIVO**

**LINEA PESCARA - BARI**  
**RADDOPPIO DELLA TRATTA FERROVIARIA TERMOLI - LESINA**  
**LOTTO 1: RIPALTA - LESINA**

**SCHEMA UTILIZZO FIBRE**

APPALTATORE <b>COMPAT S.p.A.</b> Il Direttore Tecnico (Ing. Gianluigi Babini)	PROGETTAZIONE DIRETTORE DELLA PROGETTAZIONE Ing. F. Pignatelli	SCALA: -
--	--	-------------

COMMESSA	LOTTO	FASE	ENTE	TIPO DOC.	OPERA	DISCIPLINA	PROGR.	REV.
L1	07	01	E	ZZ	DX	RT0003	001	B

Revis.	Descrizione	Redatto	Data	Verificato	Data	Approvato	Data	Autorizzato Data
A	PRIMA EMISSIONE	REDATTO_A Ing. G. Pisoppo	Novembre 2021	VERIFICATO_A Ing. E. De Sio	Novembre 2021	APPROVATO_A Ing. N. De Sio	Novembre 2021	Ing. M. Di Giuliano Novembre 2021
B	Emissione a seguito RDV Italferr		Aprile 2022					

File: LI0701EZZDXRT0003001B.dwg

N°ELAB.: