
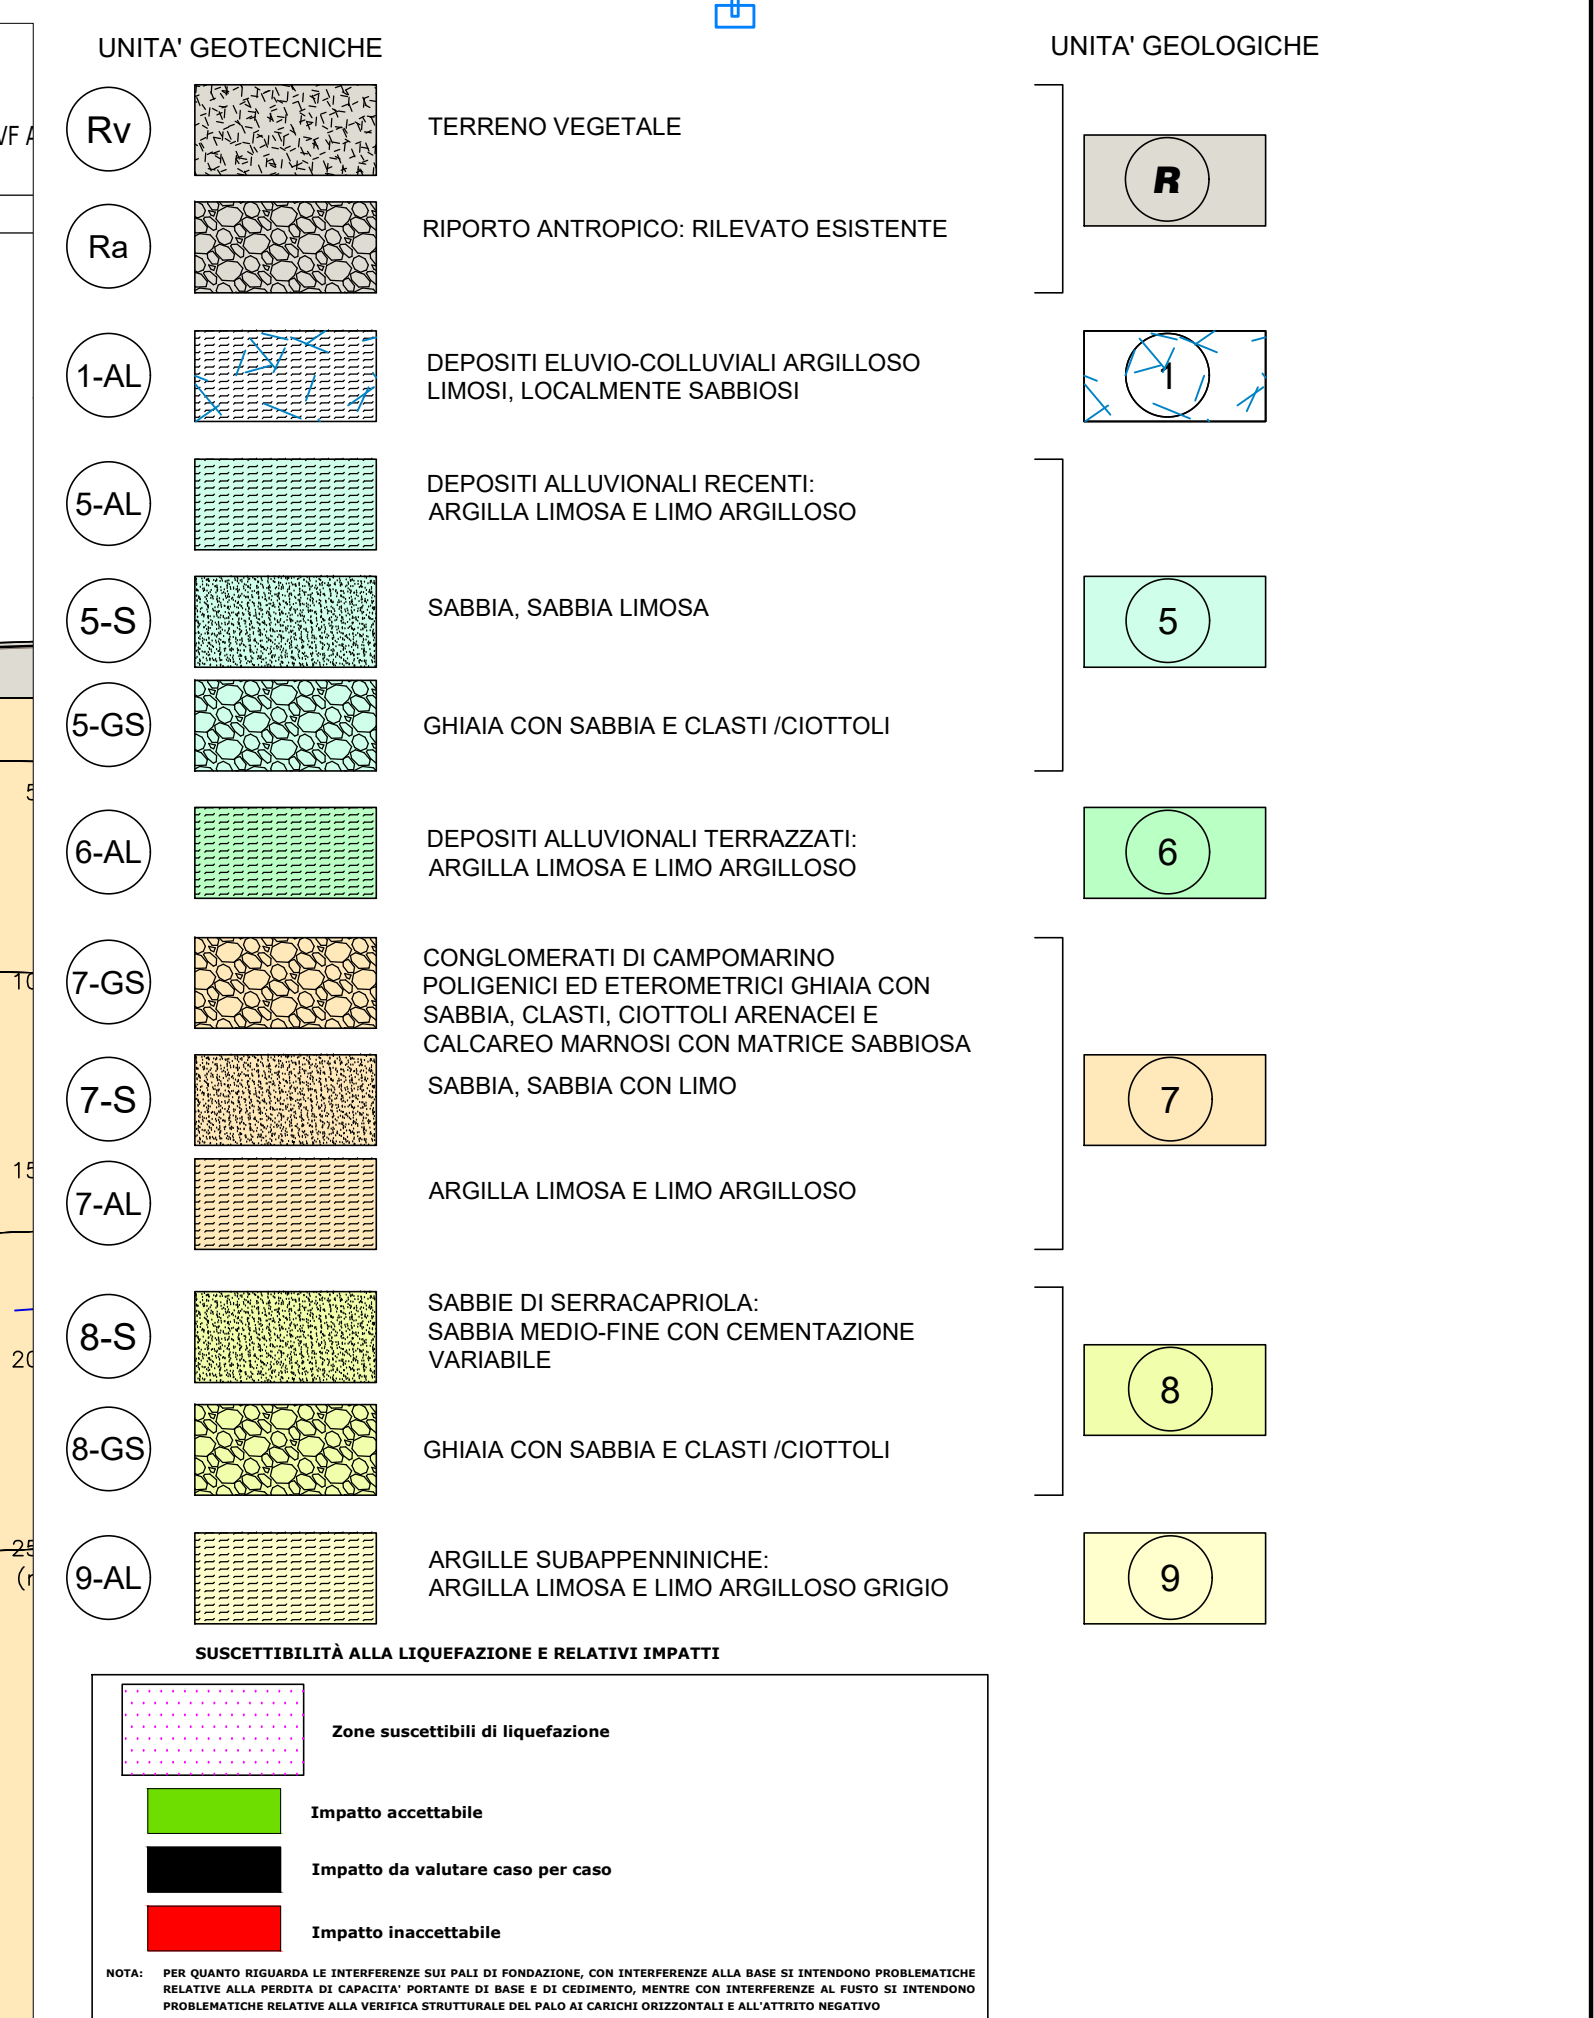


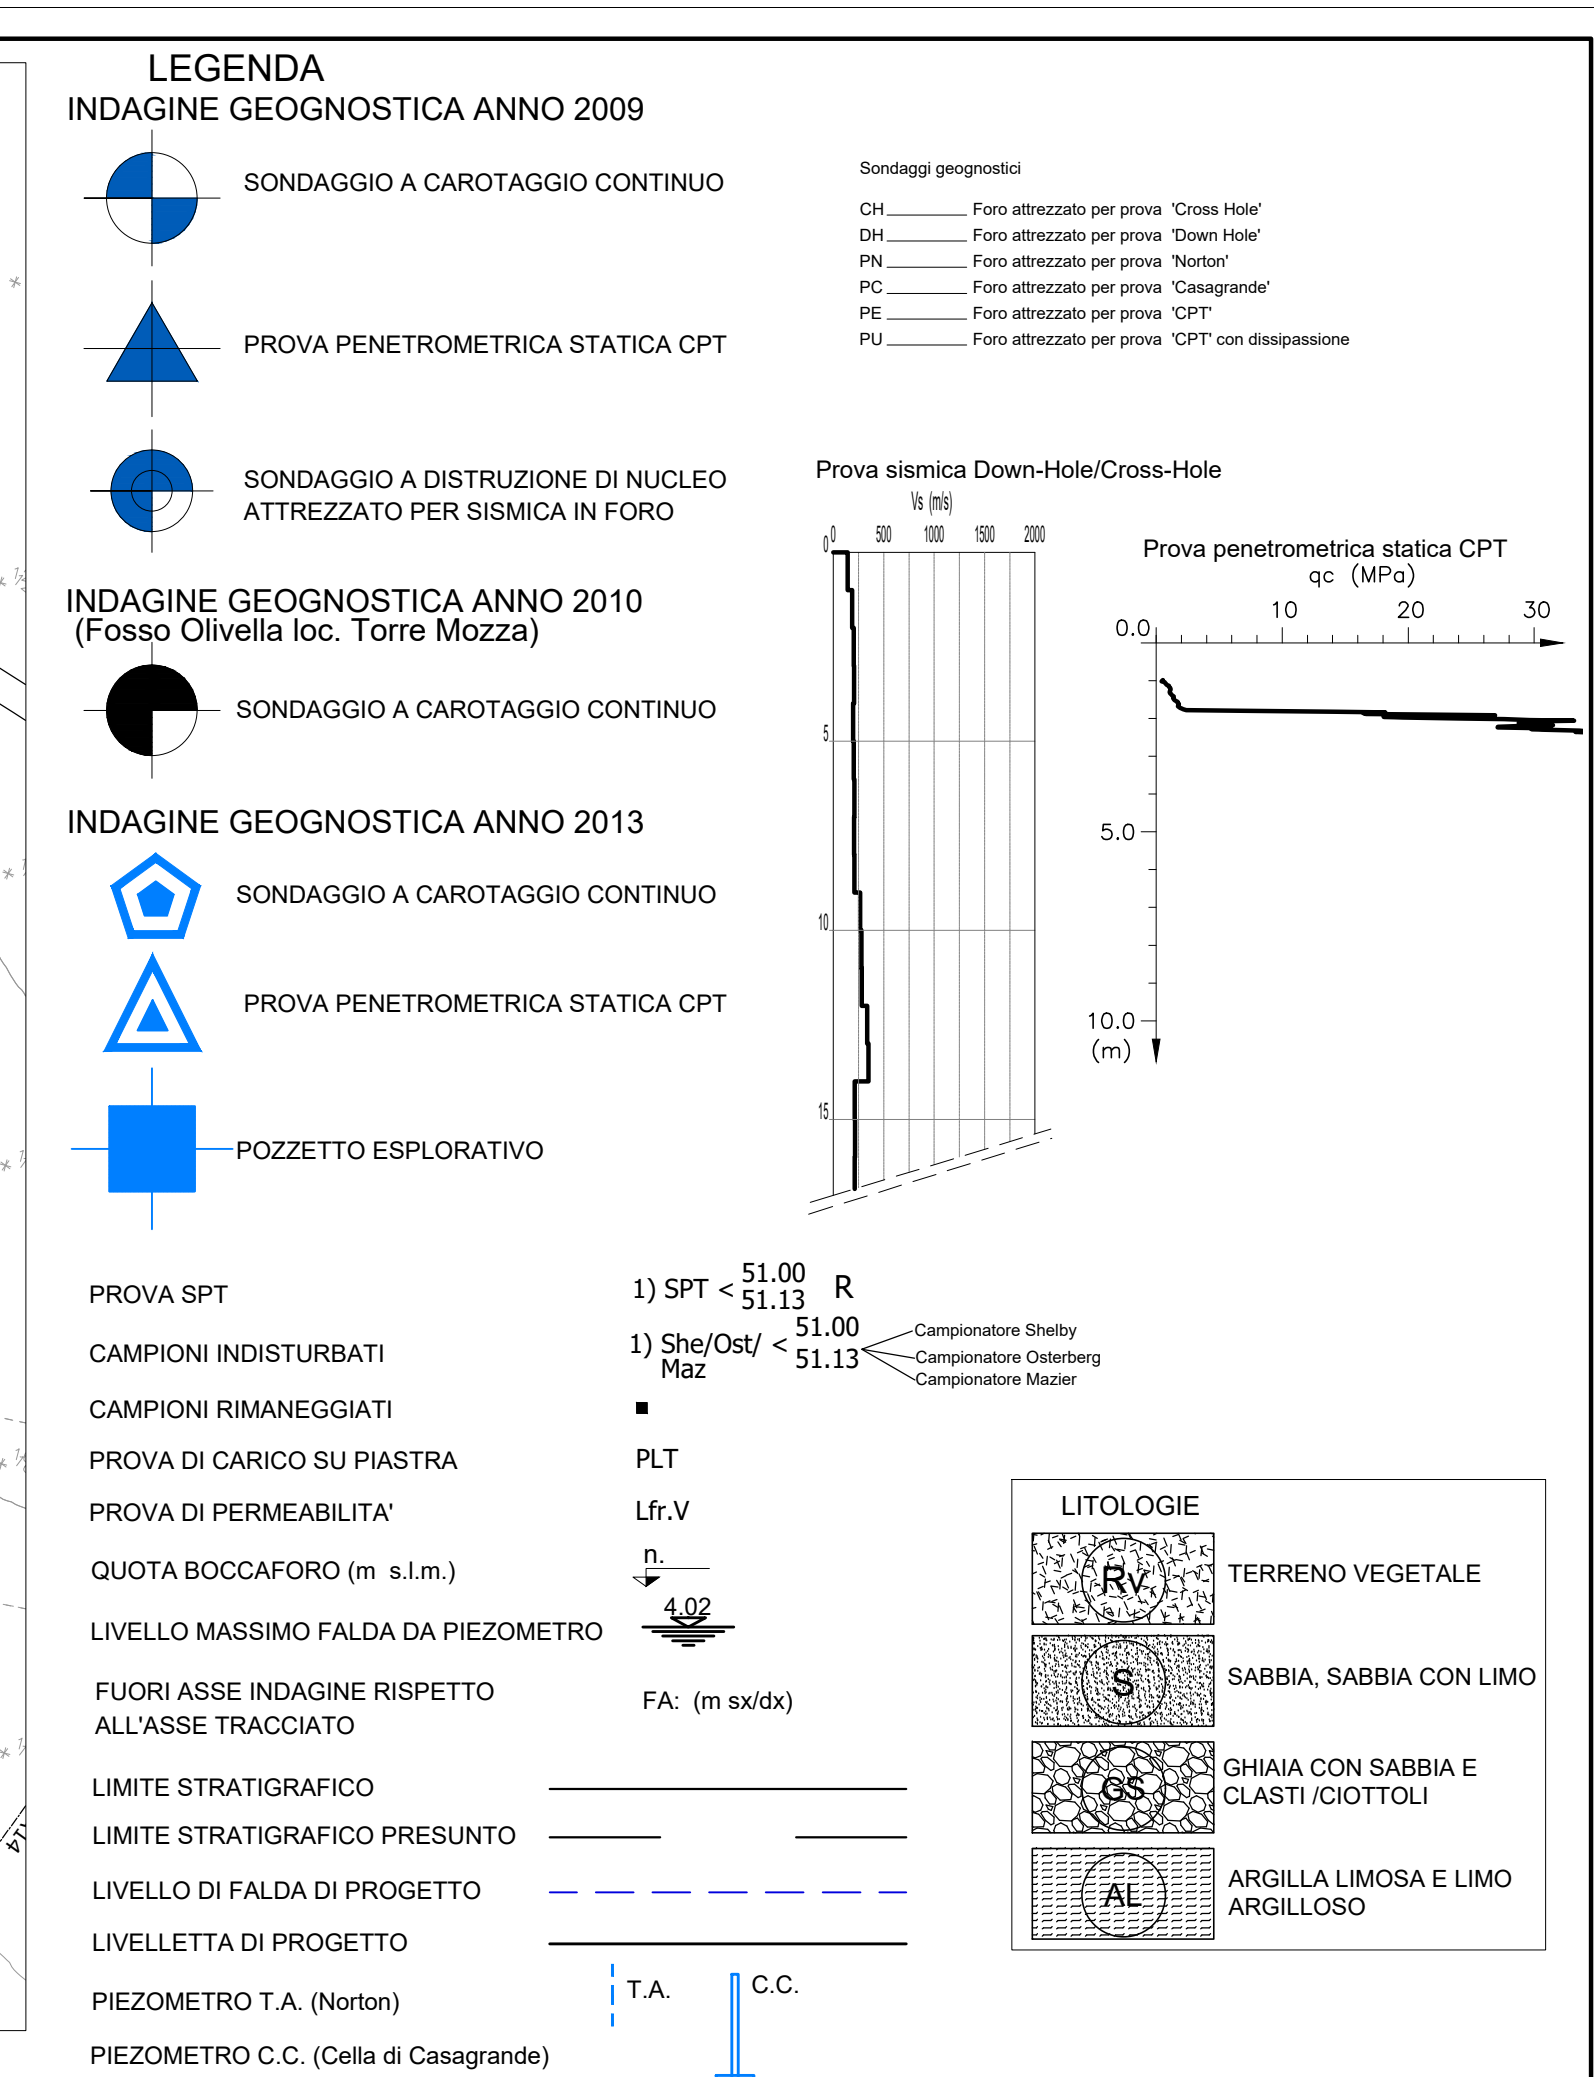

COMITENTE: **RFI**
RETE FERROVIA ITALIANA
DIREZIONE INVESTIMENTI
DIREZIONE PROGRAMMI INVESTIMENTI
DIRETTRICE SUD - PROGETTO ADRIATICA

DIREZIONE LAVORI:

APPALTATORE: **conpat** **AD AGOSTINO** **SUPER**
CONSTRUTZIONI **INGENIERI**

MANDATARIA: **MANDANTI**

PROGETTAZIONE: **MANDATARIA** **MANDANTI** **HYpro** **HUB** **VIOTOP** **Y**

PROGETTO ESECUTIVO

LINEA PESCARA - BARI
RADDOPPIO DELLA TRATTA FERROVIARIA TERMOLI - LESINA
LOTTO 1: RIPALTA - LESINA

GEOTECNICA

Profilo longitudinale (geotecnico) - Tav. 3 di 4

APPALTATORE		PROGETTAZIONE		SCALA:				
CONPAT S.p.A. Incaricato Tecnico (Ing. Giancarlo Babini)				1:2000/200				
COMMESSA	LOTTO	FASE	ENTE	TIPO DOC.	OPERA/DISCIPLINA	PROGR.	REV.	
L1	O7	01	B	22	F6	GE0005	003	D

Revis.	Descrizione	Redatto	Data	Verificato	Data	Approvato	Data	Autorizzato Data
A	Estimare Costo	F. Pagliaro	Novembre 2012	C. Lorenzetti	Novembre 2012	V. Sacconi	Novembre 2012	1. Febbra. Gennaio 2013
B	Revisione HDV	F. Pagliaro	Aprile 2012	C. Lorenzetti	Aprile 2012	V. Sacconi	Aprile 2012	
C	Revisione HDV	F. Pagliaro	Giugno 2012	C. Lorenzetti	Giugno 2012	V. Sacconi	Giugno 2012	
D	Revisione HDV	F. Pagliaro	Giugno 2012	C. Lorenzetti	Giugno 2012	V. Sacconi	Giugno 2012	

File: L10701E2ZF6E0005003DWG n. Elab.: 101