Profilo longitudinale di progetto binario dispari - Tav. 1 di 4

Scala 1:2000/1:200

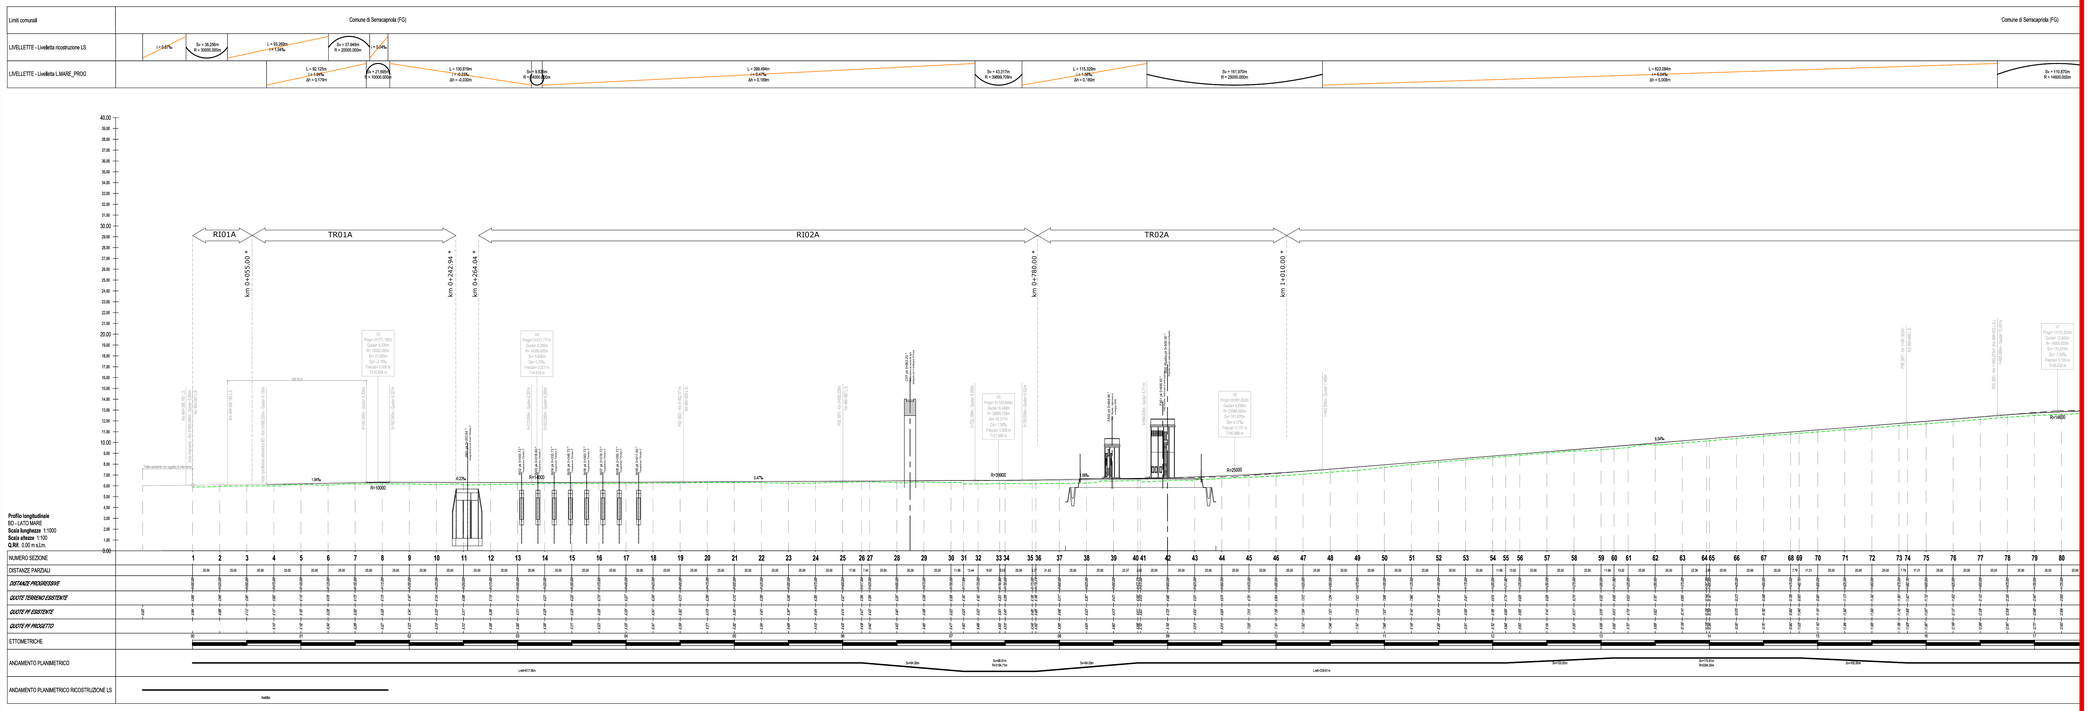

NB: Le progressive indicate nel profilo lato mare (BD) con * sono relative al tracciato principale lato monte (BP). In particolare, i manufatti sono quindi rappresentati sia nel profilo lato monte che in quello lato mare con le stesse progressive di riferimento (lato monte).

K-PLAN

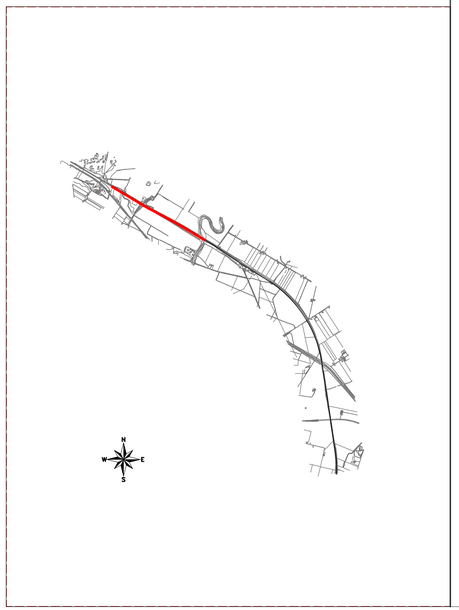

COMMITTENTE:

RFI RETE FERROVIARIA ITALIANA
GRUPPO FERROVIE DELLO STATO ITALIANE
DIREZIONE INVESTIMENTI
DIREZIONE PROGRAMMI INVESTIMENTI
DIREZTRICE SUD - PROGETTO ADRIATICA

DIREZIONE LAVORI:

ITALFERR
GRUPPO FERROVIE DELLO STATO ITALIANE

APPALTATORE:

MANDATARIA: conpat

MANDANTI: AD AGOSTINO COSTRUZIONI GENERALI; IRFER

PROGETTAZIONE: MANDATARIA: ViA ENGINEERING; MANDANTI: HYpro; HUB; MOTOP; YPSILON

PROGETTO ESECUTIVO

LINEA PESCARA - BARI
RADDOPPIO DELLA TRATTA FERROVIARIA TERMOLI - LESINA
LOTTO 1: RIPALTA - LESINA

ELABORATI LINEE

Profilo longitudinale di progetto binario dispari - Tav. 1 di 4

APPALTATORE	PROGETTAZIONE		SCALA:
DIRETTORE TECNICO Ing. G. Fiorillo IL DIRETTORE TECNICO Il Direttore Tecnico (Ing. Giuseppe Fiorillo)	DIRETTORE DELLA PROGETTAZIONE Ing. F. Pinello IL DIRETTORE DELLA PROGETTAZIONE		1:2000/1:200

COMMESSA	LOTTO	FASE	ENTE	TIPO DOC.	OPERA/DISCIPLINA	PROGR.	REV.
LI07	01	E	ZZ	F6	IF0001	001	B

Revis.	Descrizione	Redatto	Data	Verificato	Data	Approvato	Data	Autorizzato Data
A	Emissione Esecutiva	A. Parisi	Ottobre 2021	D.Mendicino	Ottobre 2021	M.Crispino	Ottobre 2021	T. Pinello Aprile 2022
B	Revisione RdV	M. Cortellari	Aprile 2022	D. Mendicino	Aprile 2022	M. Crispino	Aprile 2022	

File: LI0701EZZF6IF0001001B.DWG

n. Elab.: