Profilo longitudinale di progetto binario pari - Tav. 1 di 4

Scala 1:2000/1:200

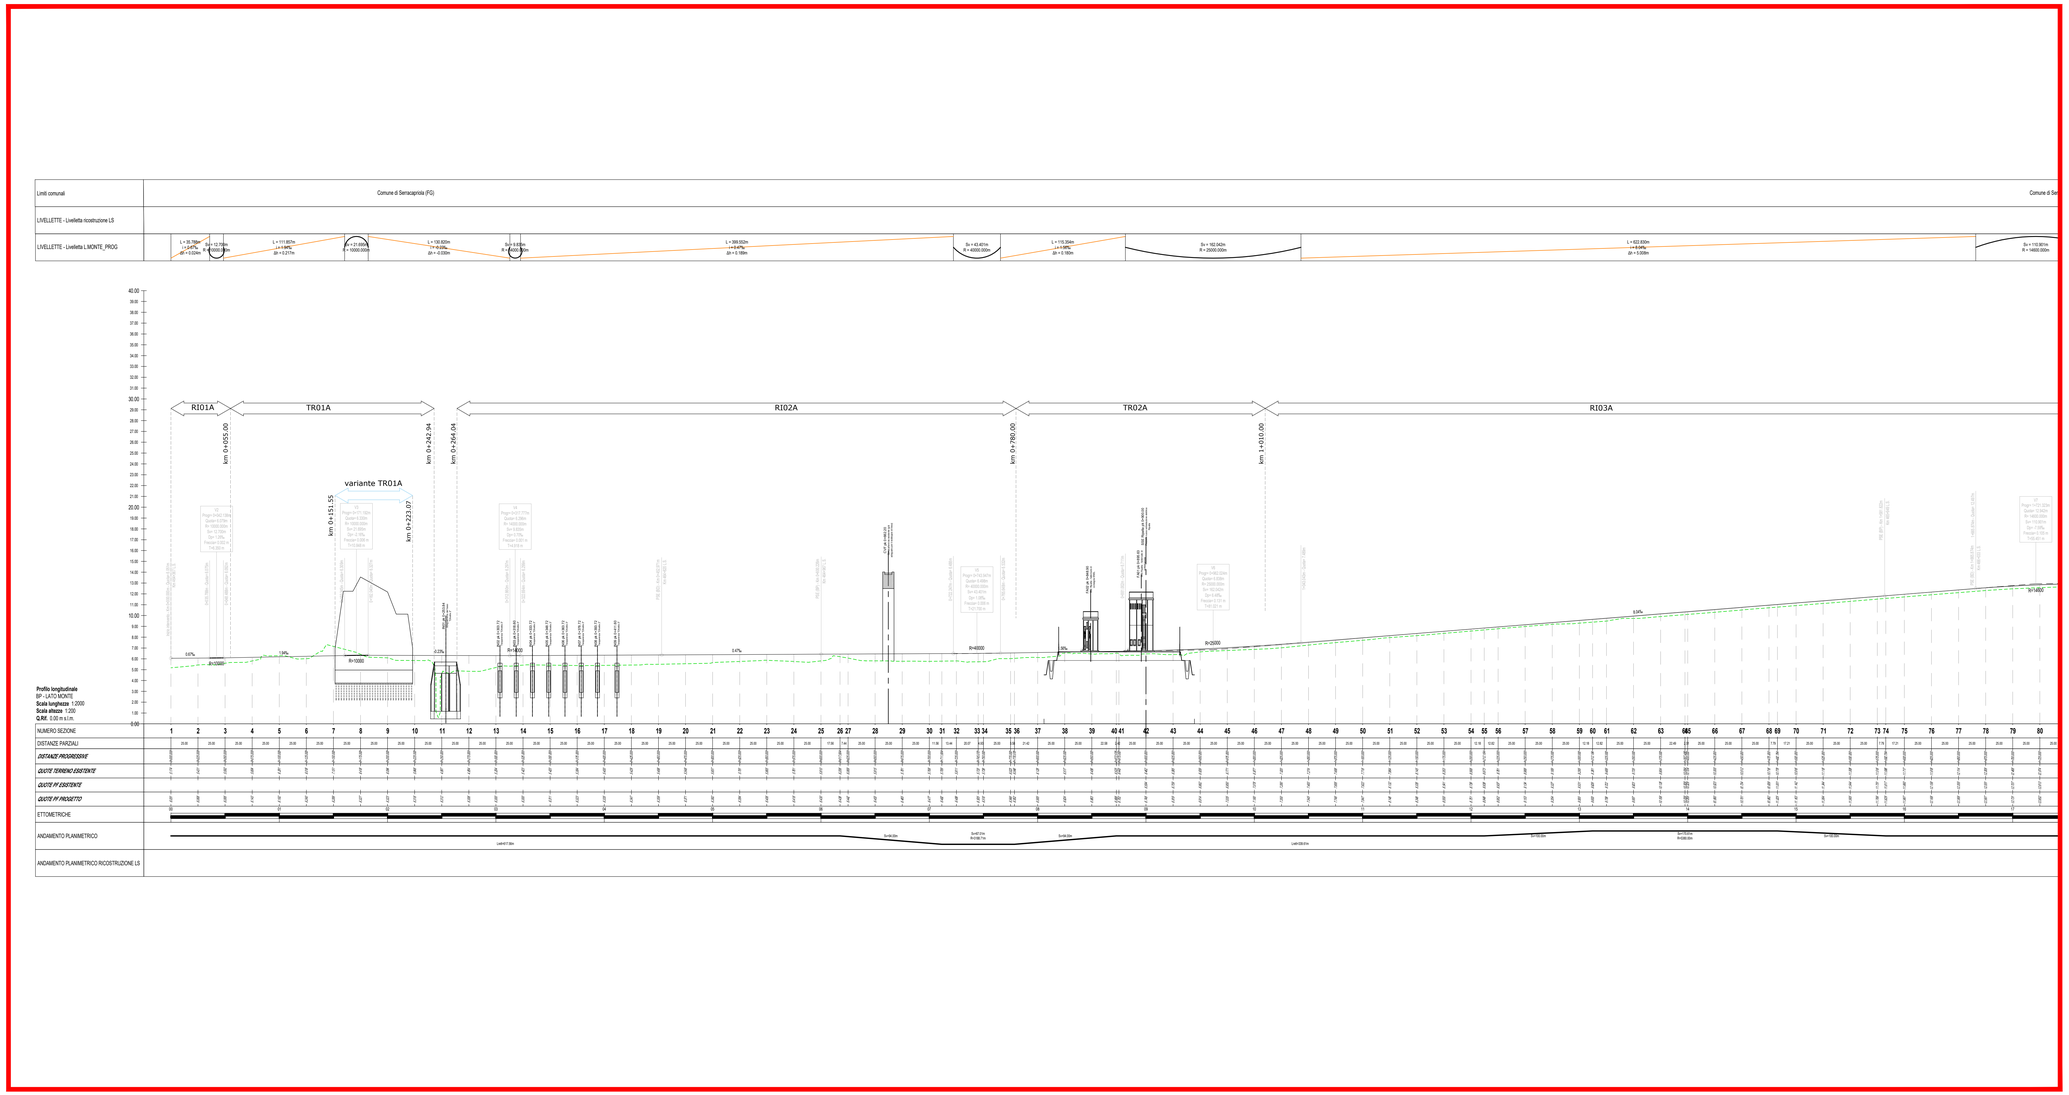

K-PLAN

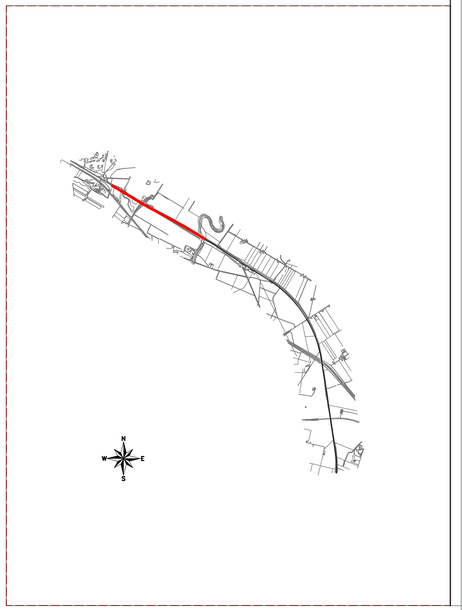

COMMITTENTE:

RFI RETE FERROVIARIA ITALIANA
GRUPPO FERROVIE DELLO STATO ITALIANE
DIREZIONE INVESTIMENTI
DIREZIONE PROGRAMMI INVESTIMENTI
DIRETTRICE SUD - PROGETTO ADRIATICA

DIREZIONE LAVORI:

ITALFERR GRUPPO FERROVIE DELLO STATO ITALIANE

APPALTATORE:

conpat — MANDATARIA
AD AGOSTINO COSTRUZIONI GENERALI — MANDANTI
SIPEL

PROGETTAZIONE: MANDATARIA VIA MANDANTI HYpro HUB IOTOP

PROGETTO ESECUTIVO

LINEA PESCARA - BARI
RADDOPPIO DELLA TRATTA FERROVIARIA TERMOLI - LESINA
LOTTO 1: RIPALTA - LESINA

ELABORATI LINEE

Profilo longitudinale di progetto binario pari - Tav. 1 di 4

APPALTATORE	PROGETTAZIONE		SCALA:
DIRETTORE TECNICO CONPAT S.C.a.r.l. Il Direttore Tecnico Ing. Gianguido Bazzoni	DIRETTORE DELLA PROGETTAZIONE Ing. T. Fiorillo		1:2000/200

COMMESSA	LOTTO	FASE	ENTE	TIPO DOC.	OPERA/DISCIPLINA	PROGR.	REV.
LI07	01	E	ZZ	F6	IF0001	005	B

Revis.	Descrizione	Redatto	Data	Verificato	Data	Approvato	Data	Autorizzato Data
A	Emissione Esecutiva	A. Parisi	Ottobre 2021	D.Mendicino	Ottobre 2021	M.Crispino	Ottobre 2021	T. Fiorillo Aprile 2022
B	Revisione RdV	M. Cortellari	Aprile 2022	D. Mendicino	Aprile 2022	M. Crispino	Aprile 2022	

File: LI0701EZZF6IF0001005B.DWG

n. Elab.: