Profilo longitudinale di progetto - Variante Provvisoria

Scala 1:2000/1:200

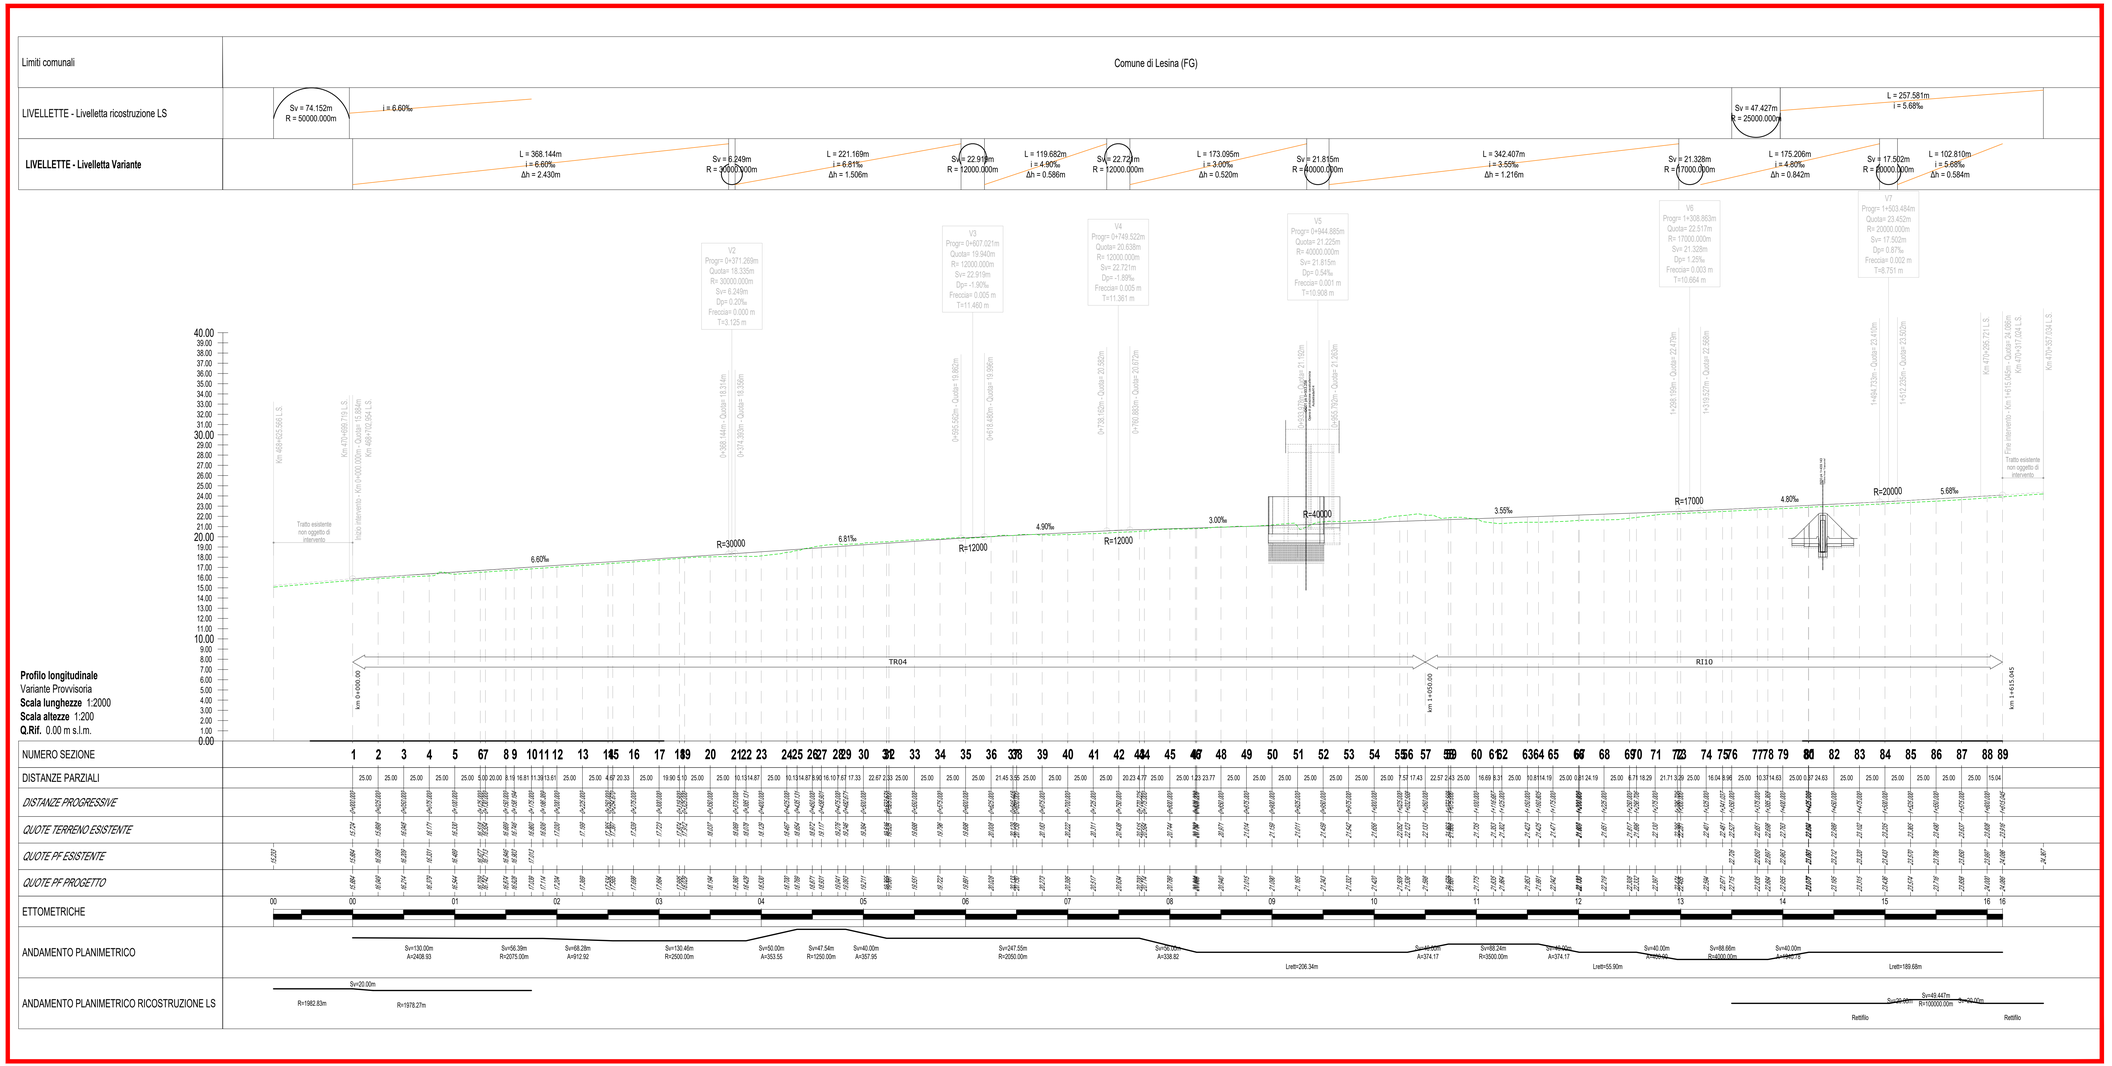

N.B: i dati relativi agli elementi di tracciato della linea storica sono stati ricostruiti dai tabellini di curva RFI

K-PLAN

COMMITTENTE:

RFI RETE FERROVIARIA ITALIANA
GRUPPO FERROVIE DELLO STATO ITALIANE
DIREZIONE INVESTIMENTI
DIREZIONE PROGRAMMI INVESTIMENTI
DIREZIONE SUD - PROGETTO ADRIATICA

DIREZIONE LAVORI:

ITALFERR
GRUPPO FERROVIE DELLO STATO ITALIANE

APPALTATORE:

conpat — AD AGOSTINO COSTRUZIONI GENERALI — ILLPEL

MANDATARIA — MANDANTI

PROGETTAZIONE: MANDATARIA ViA — MANDANTI HYpro HUB MIOTOP

PROGETTO ESECUTIVO

LINEA PESCARA - BARI
RADDOPPIO DELLA TRATTA FERROVIARIA TERMOLI - LESINA
LOTTO 1: RIPALTA - LESINA

ELABORATI LINEE
Profilo longitudinale di progetto - Variante Provvisoria

APPALTATORE	PROGETTAZIONE		SCALA:
DIRETTORE TECNICO Ing. Luigi Vigliotti conpat S.c.a.r.l. Il Direttore Tecnico Ing. Corrado Bianco	DIRETTORE DELLA PROGETTAZIONE Ing. T. Peretta		1:2000/1:200

COMMESSA	LOTTO	FASE	ENTE	TIPO DOC.	OPERA/DISCIPLINA	PROGR.	REV.
LI07	01	E	22	F6	IF0001	009	B

Revis.	Descrizione	Redatto	Data	Verificato	Data	Approvato	Data	Autorizzato Data
A	Emissione Esecutiva	A. Parelli	Ottobre 2021	D.Mendicino	Ottobre 2021	M.Crispino	Ottobre 2021	T. Peretta Aprile 2022
B	Revisione RdV	M. Cortellari	Aprile 2022	D. Mendicino	Aprile 2022	M. Crispino	Aprile 2022	

File: LI0701EZZF6IF0001009B.DWG — n. Elab.: