


# Profilo longitudinale di progetto - Variante Provvisoria

Scala 1:2000/1:200


Limiti comunali	Comune di Sarnacapria (FG)		Comune di Lesina (FG)	
LIVELLETTTE - Tracciato principale	i = 0.44‰		i = -3.46‰	
LIVELLETTTE - Livelletta progetto Flesso Provvisorio	L = 161.945m i = 0.44‰ Δh = 0.072m		L = 158.080m i = -3.46‰ Δh = -0.547m	

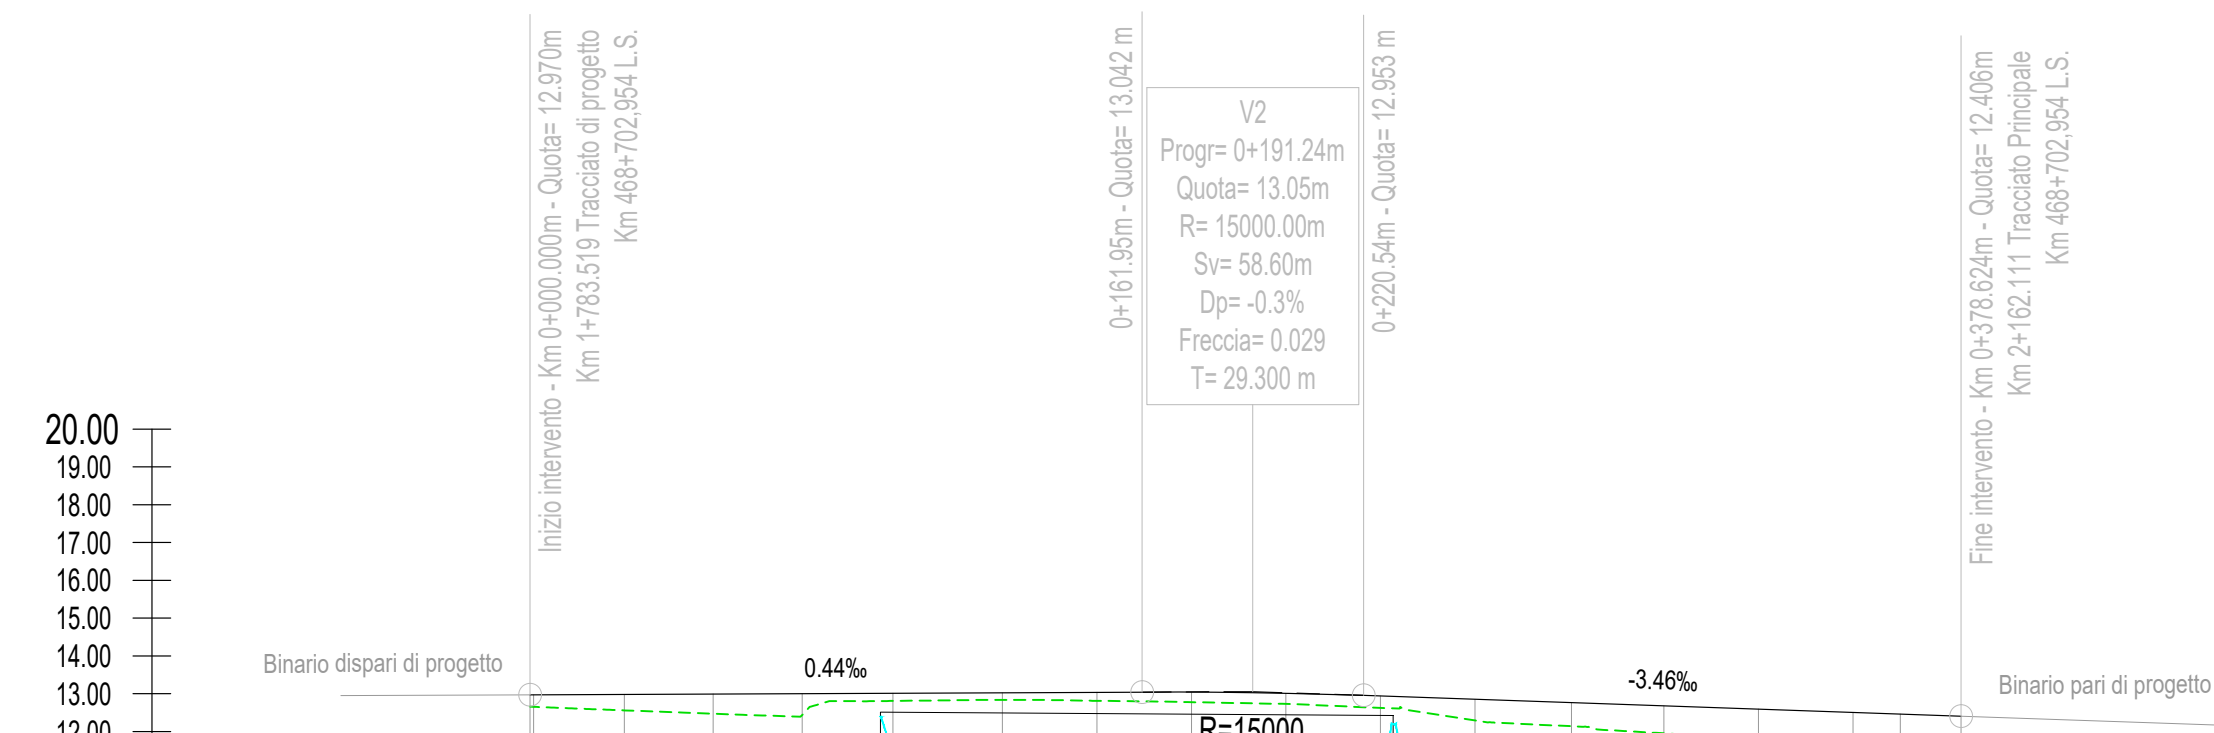

Profilo longitudinale  
Flesso Provvisorio  
Scala lunghezza 1:2000  
Scala altezze 1:200  
Q.Rif. 0.00 m s.l.m.

NUMERO SEZIONE	12	3	4	5	6	7	8	9	10	11	12	13	14	15	16	17	18	
DISTANZE PARZIALI	0.88	24.00	23.52	23.52	24.00	28.98	25.00	25.00	25.00	25.00	25.52	24.48	25.00	25.00	12.52	16.10		
DISTANZE PROGRESSIVE	0+000.000 0+000.88	0+024.88	0+048.88	0+072.40	0+096.40	0+125.38	0+150.38	0+175.38	0+200.38	0+225.38	0+250.90	0+275.38	0+300.38	0+325.38	0+337.90	0+354.00		
QUOTE TERRENO ESISTENTE	12.656	12.662	12.558	12.470	12.438	12.809	12.838	12.812	12.777	12.729	12.623	12.294	12.140	11.952	11.748	11.610	11.515	11.346
QUOTE PF PROGETTO	12.670	12.670	12.861	12.861	12.862	12.870	12.825	12.826	12.842	12.810	12.828	12.851	12.785	12.678	12.282	12.285	12.462	12.468
ETTOMETRICHE	[Scale bar from 00 to 04 km]																	
ANDAMENTO PLANIMETRICO	[Planimetric alignment diagram with curves: S=24.00m, Sv=47.04m, R=4700.00m, A=335.86; Sv=24.00m, R=179.50m; Sv=87.00m, A=988.06; R=3700.00m]																	
ANDAMENTO PLANIMETRICO (TRACCIATO PRINC.)	[Main track alignment diagram with Rettilo and R=3700.00m]																	

# K-PLAN

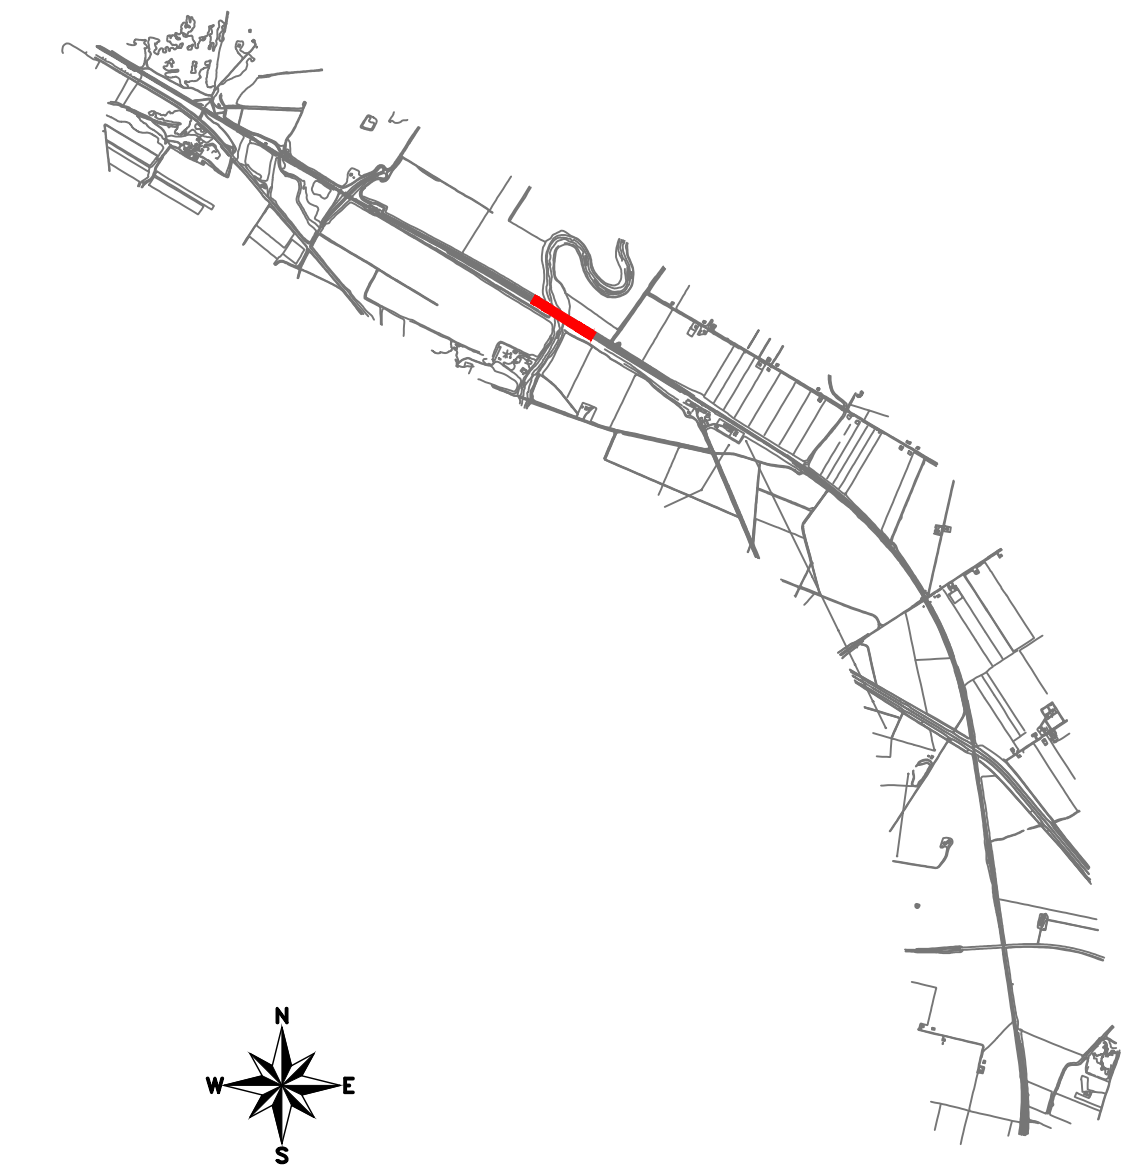

COMMITTENTE:

RETE FERROVIARIA ITALIANA  
GRUPPO FERROVIE DELLO STATO ITALIANE  
DIREZIONE INVESTIMENTI  
DIREZIONE PROGRAMMI INVESTIMENTI  
DIRETTRICE SUD - PROGETTO ADRIATICA

DIREZIONE LAVORI:

ITALFERR  
GRUPPO FERROVIE DELLO STATO ITALIANE

APPALTATORE:

MANDATARIA: COMPAT  
MANDANTI: AD AGOSTINO COSTRUZIONI GENERALI, SIFEL

PROGETTAZIONE:

MANDATARIA: VIA ASSOCIATI  
MANDANTI: HYpro HUB, VIOTOP

**PROGETTO ESECUTIVO**

**LINEA PESCARA - BARI**  
**RADDOPPIO DELLA TRATTA FERROVIARIA TERMOLI - LESINA**  
**LOTTO 1: RIPALTA - LESINA**

ELABORATI LINEE  
Profilo longitudinale di progetto - Flesso Provvisorio

APPALTATORE	PROGETTAZIONE	SCALA:
DIRETTORE TECNICO COMPAT spa s.r.l. Il Direttore Tecnico (Ing. Giandomenico Babini)	DIRETTORE DELLA PROGETTAZIONE Ing. T. Petella (Ing. Giandomenico Babini)	1:2000/1:200

COMMESSA	LOTTO	FASE	ENTE	TIPO DOC.	OPERA/DISCIPLINA	PROGR.	REV.
LI07	01	E	ZZ	F6	IF0001	010	A

Revis.	Descrizione	Redatto	Data	Verificato	Data	Approvato	Data	Autorizzato	Data
A	Emissione Esecutiva	M. Cortelari	Aprile 2022	D. Mendicino	Aprile 2022	M. Crispino	Aprile 2022	T. Petella	Aprile 2022