Viabilità - Profilo Longitudinale Asse principale

Scala 1:2000/1:200

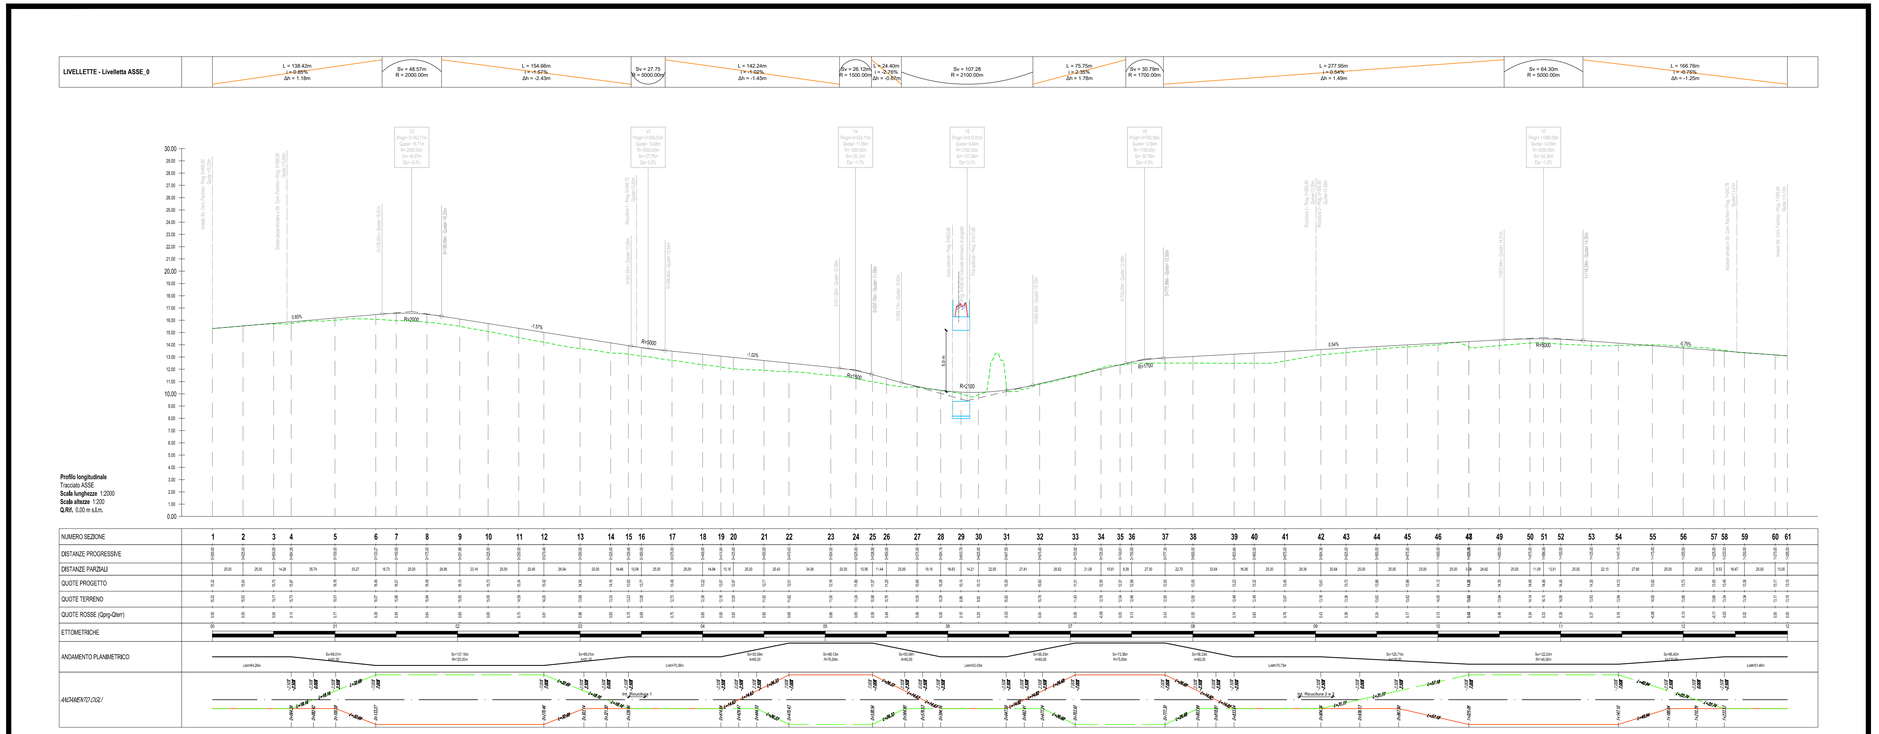

K-PLAN

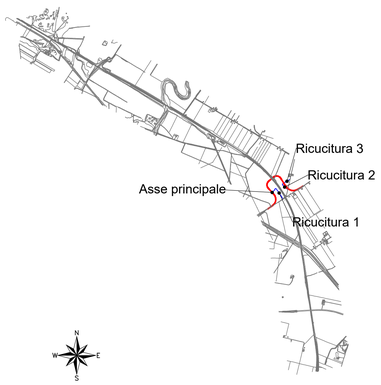

COMMITTENTE:

RFI RETE FERROVIARIA ITALIANA
GRUPPO FERROVIE DELLO STATO ITALIANE
DIREZIONE INVESTIMENTI
DIREZIONE PROGRAMMI INVESTIMENTI
DIRETTRICE SUD - PROGETTO ADRIATICA

DIREZIONE LAVORI:

ITALFERR
GRUPPO FERROVIE DELLO STATO ITALIANE

APPALTATORE:

conpat — AD AGOSTINO COSTRUZIONI GENERALI — S.I.P.E.L.

MANDATARIA MANDANTI

PROGETTAZIONE: MANDATARIA ViA ENGINEERING — MANDANTI HYpro HUB VIOTOP

PROGETTO ESECUTIVO

LINEA PESCARA - BARI
RADDOPPIO DELLA TRATTA FERROVIARIA TERMOLI - LESINA
LOTTO 1: RIPALTA - LESINA

VIABILITA'

Profilo longitudinale Asse Principale

APPALTATORE	PROGETTAZIONE		SCALA:
DIRETTORE TECNICO Dott. G.Balbo ORDINE DEGLI INGEGNERI di Chieti e Pescara (ing. Giangiulio Balbo)	DIRETTORE DELLA PROGETTAZIONE ing. T. Petella		1:2000/1:200

COMMESSA LOTTO	FASE	ENTE	TIPO DOC.	OPERA/DISCIPLINA	PROGR.	REV.
LI07	01	E	ZZ	F6	NV0100	001	C

Revis.	Descrizione	Redatto	Data	Verificato	Data	Approvato	Data	Autorizzato Data
A	Emissione Esecutiva	M. Ramirez	Ottobre 2021	D.Mendicino	Ottobre 2021	M.Crispino	Ottobre 2021	T. Petella Giugno 2022
B	Revisione RdV	M. Ramirez	Aprile 2022	D. Mendicino	Aprile 2022	M. Crispino	Aprile 2022	
C	Revisione RdV	M. Ramirez	Giugno 2022	D. Mendicino	Giugno 2022	M. Crispino	Giugno 2022	

File: LI0701EZZF6NV0100001C.DWG n. Elab.: