




**PIANTA CARPENTERIA METALLICA**  
Scala 1:200

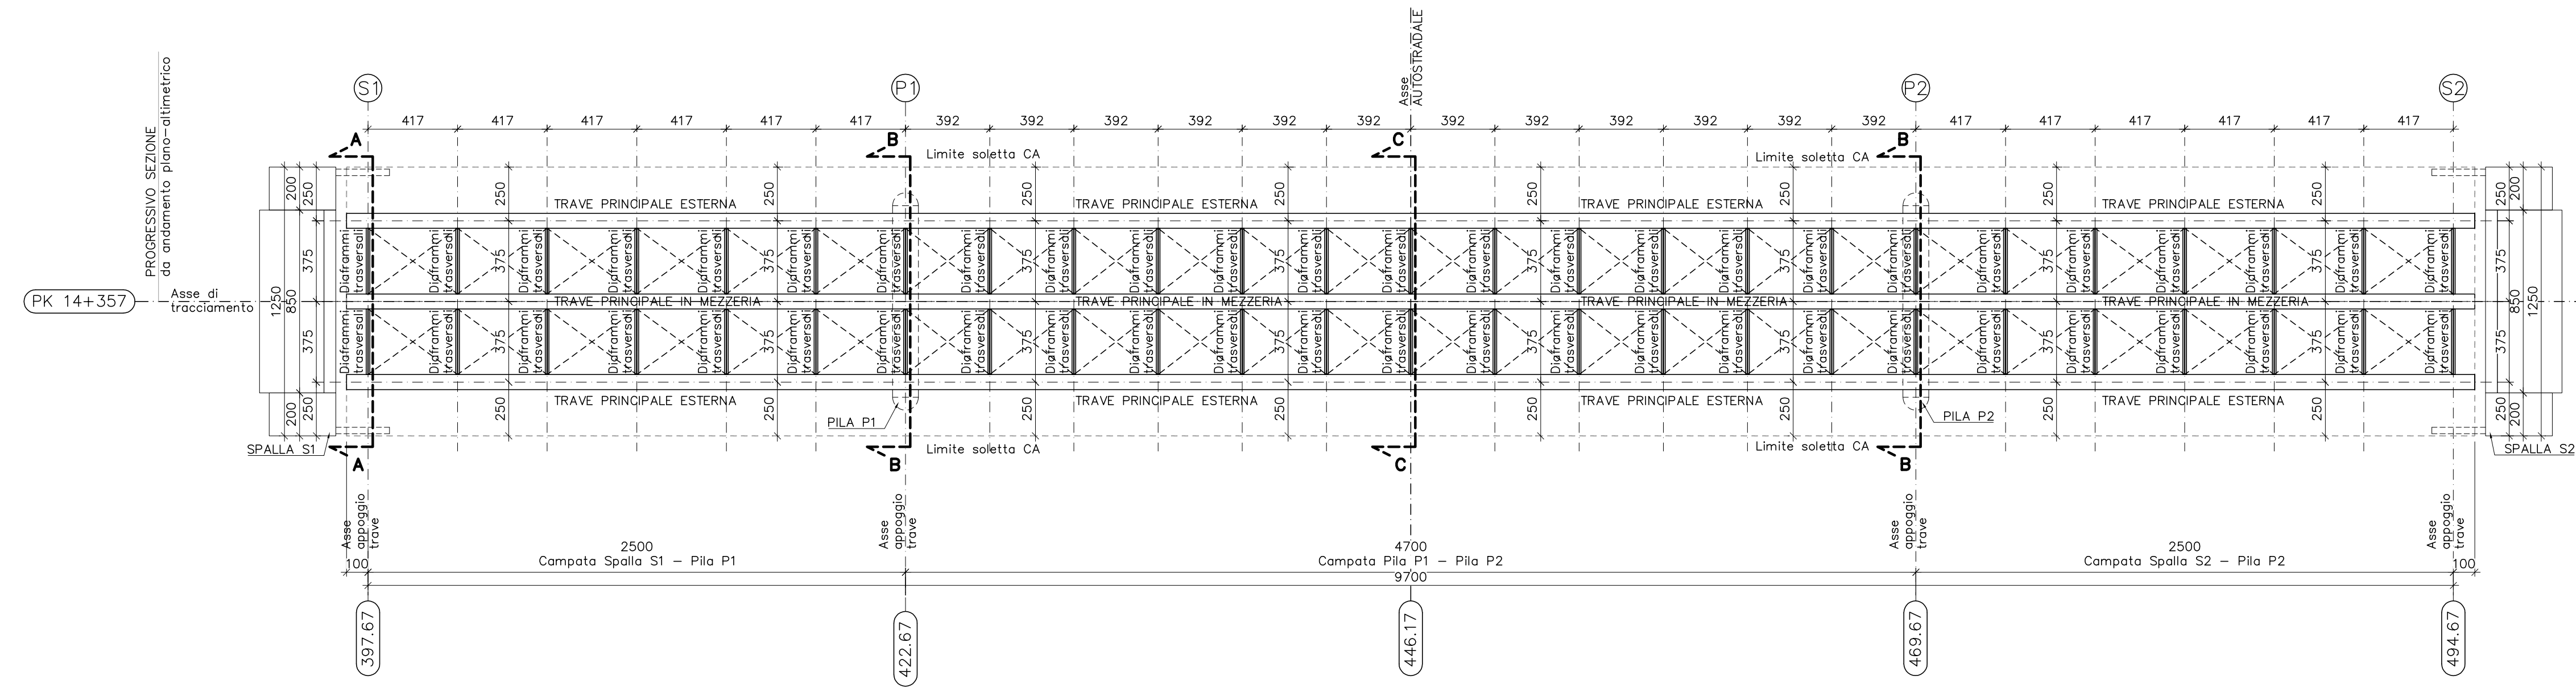


**SEZIONE A-A**  
Scala 1:50

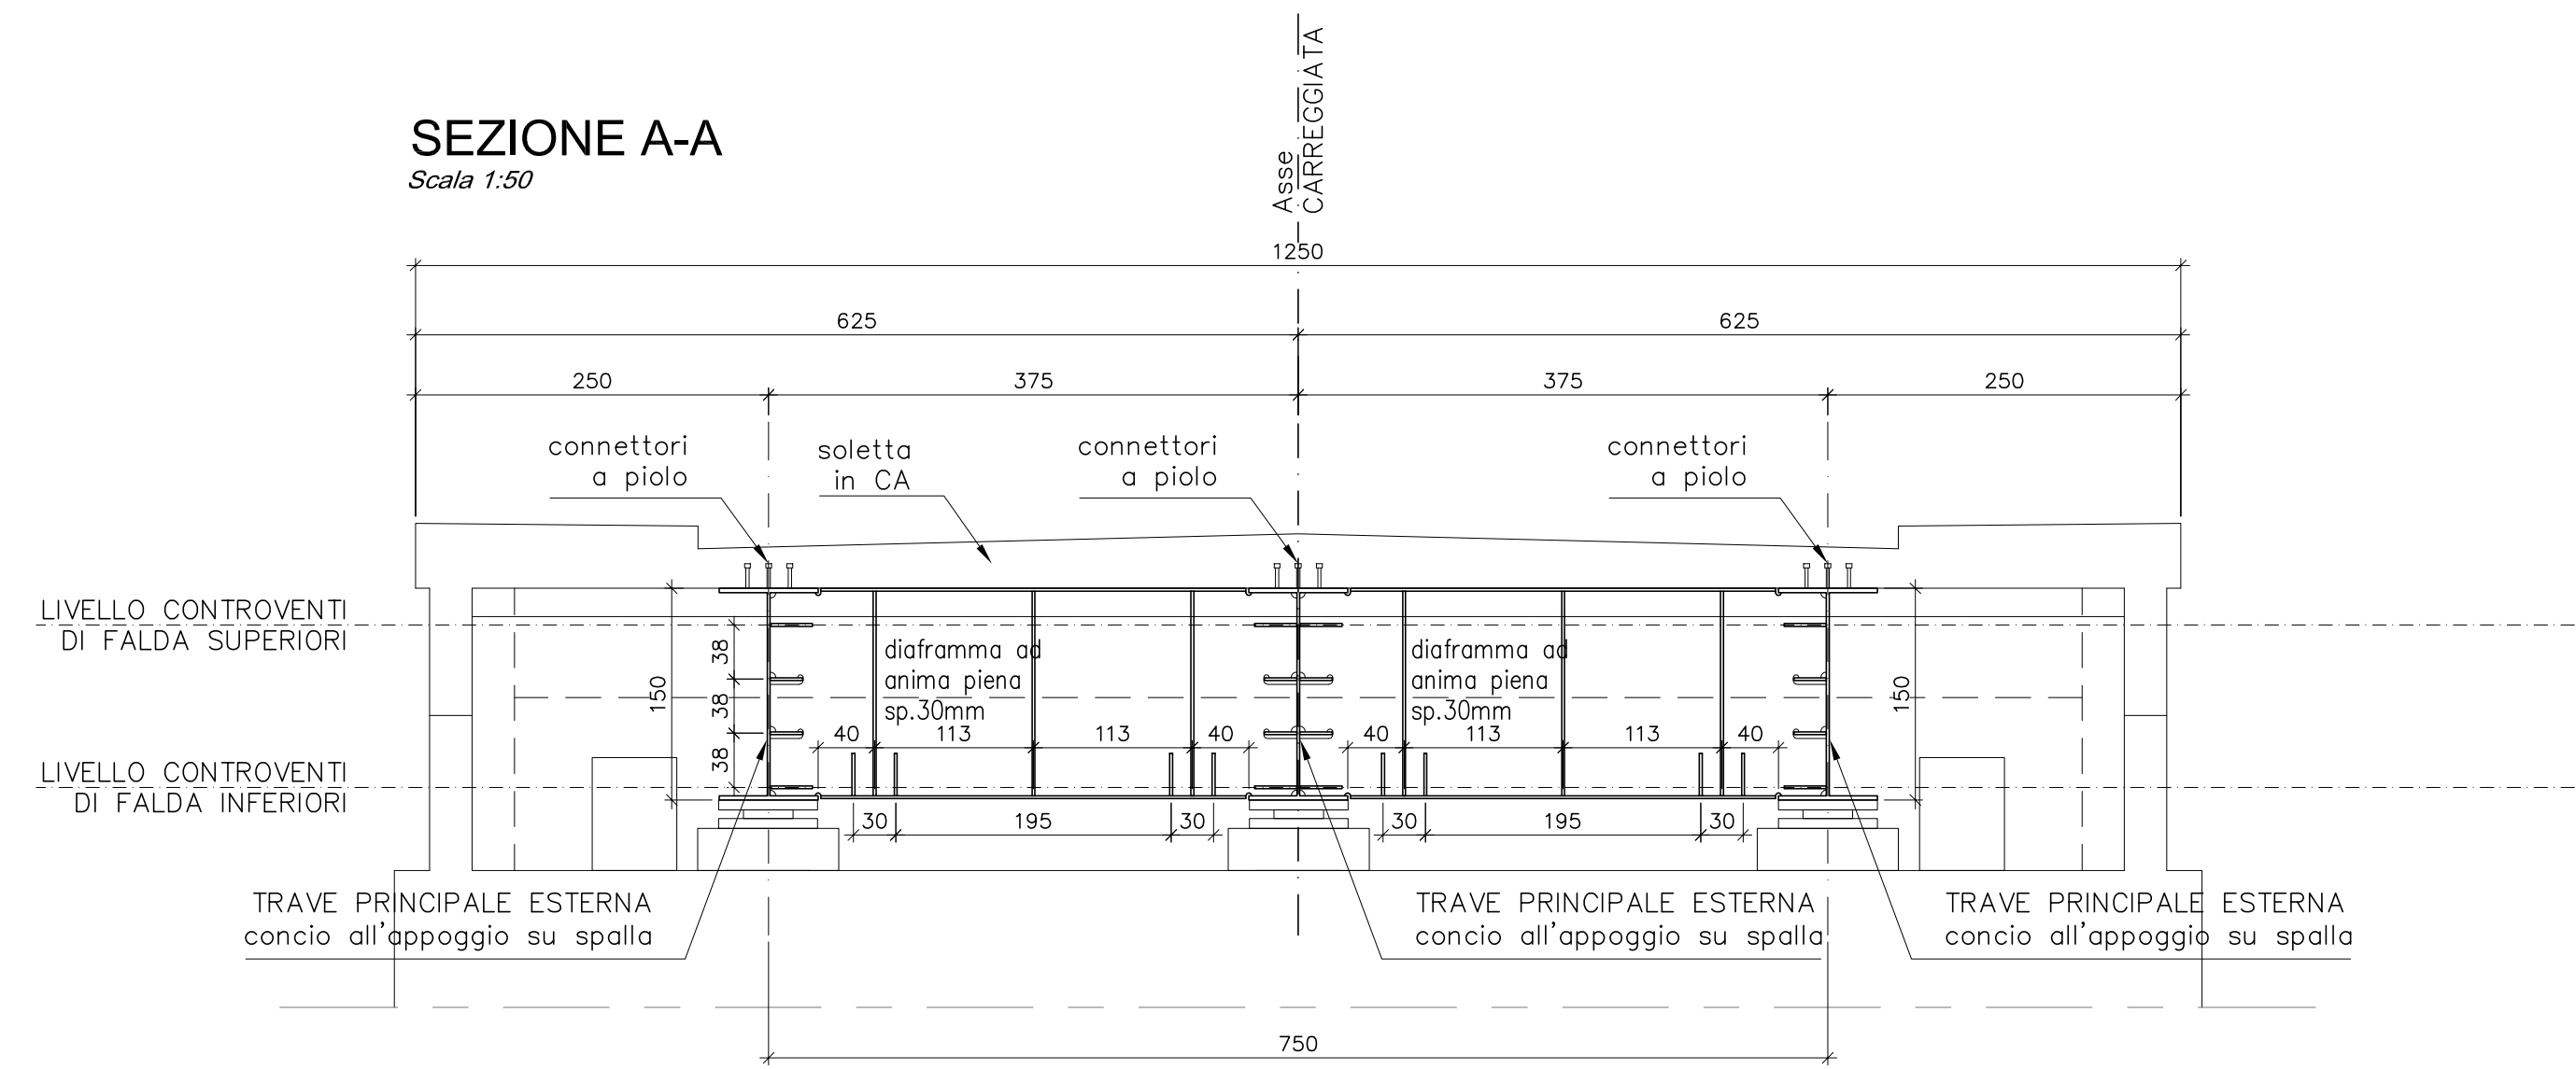



**SEZIONE B-B**  
Scala 1:50

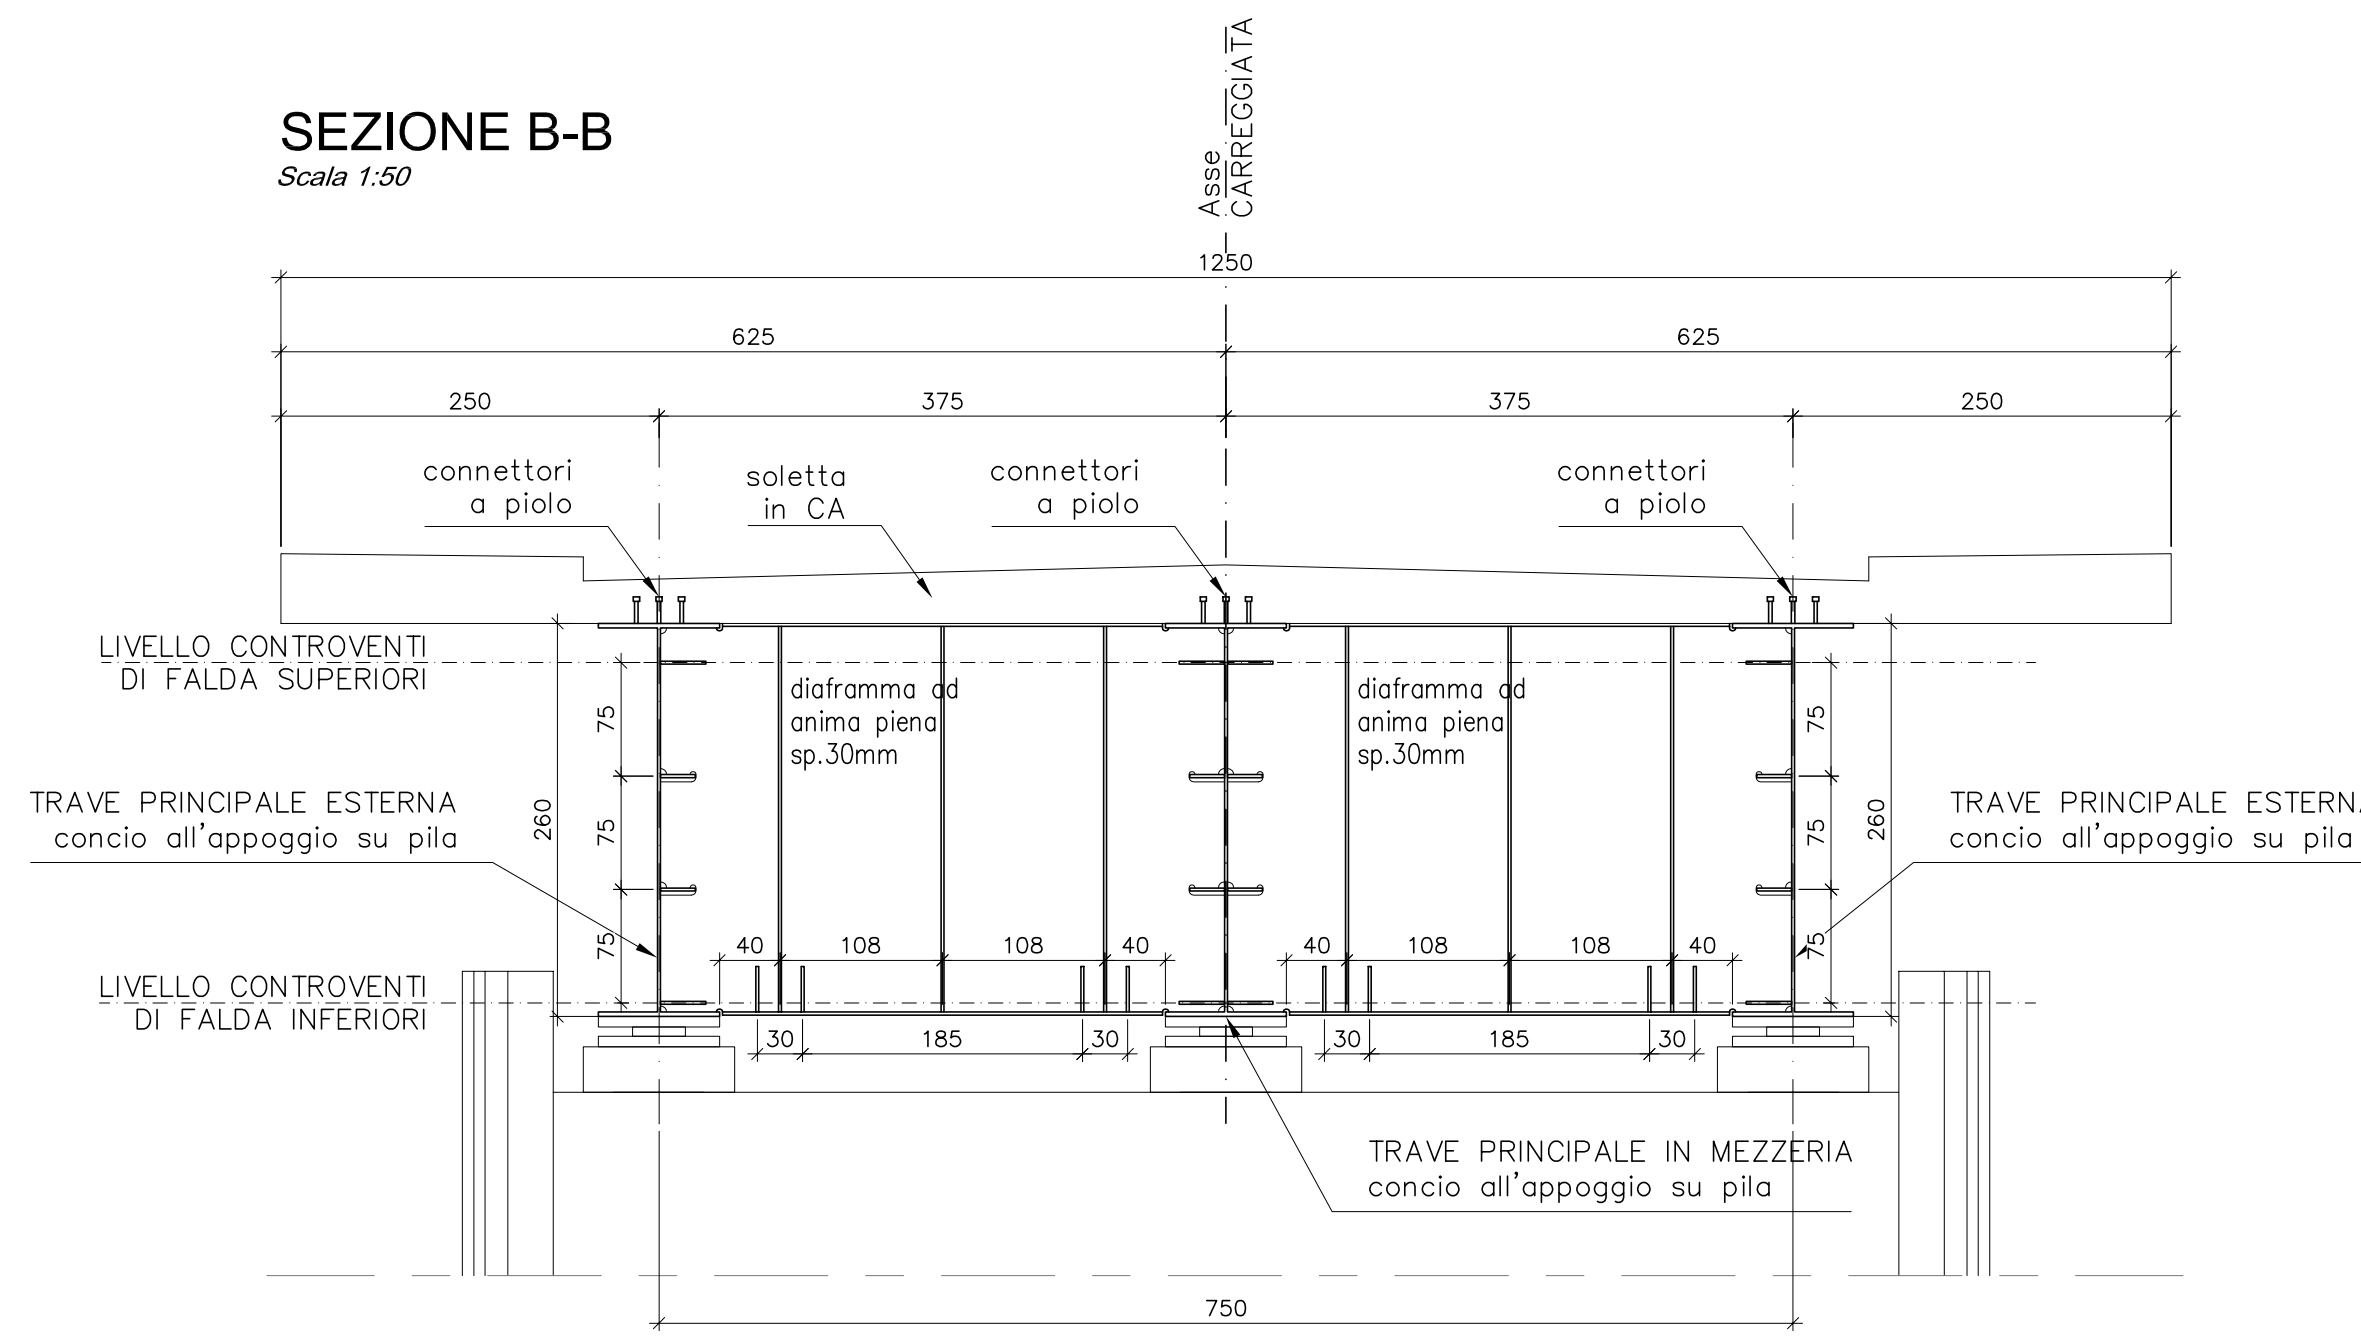

**SEZIONE C-C**  
Scala 1:50

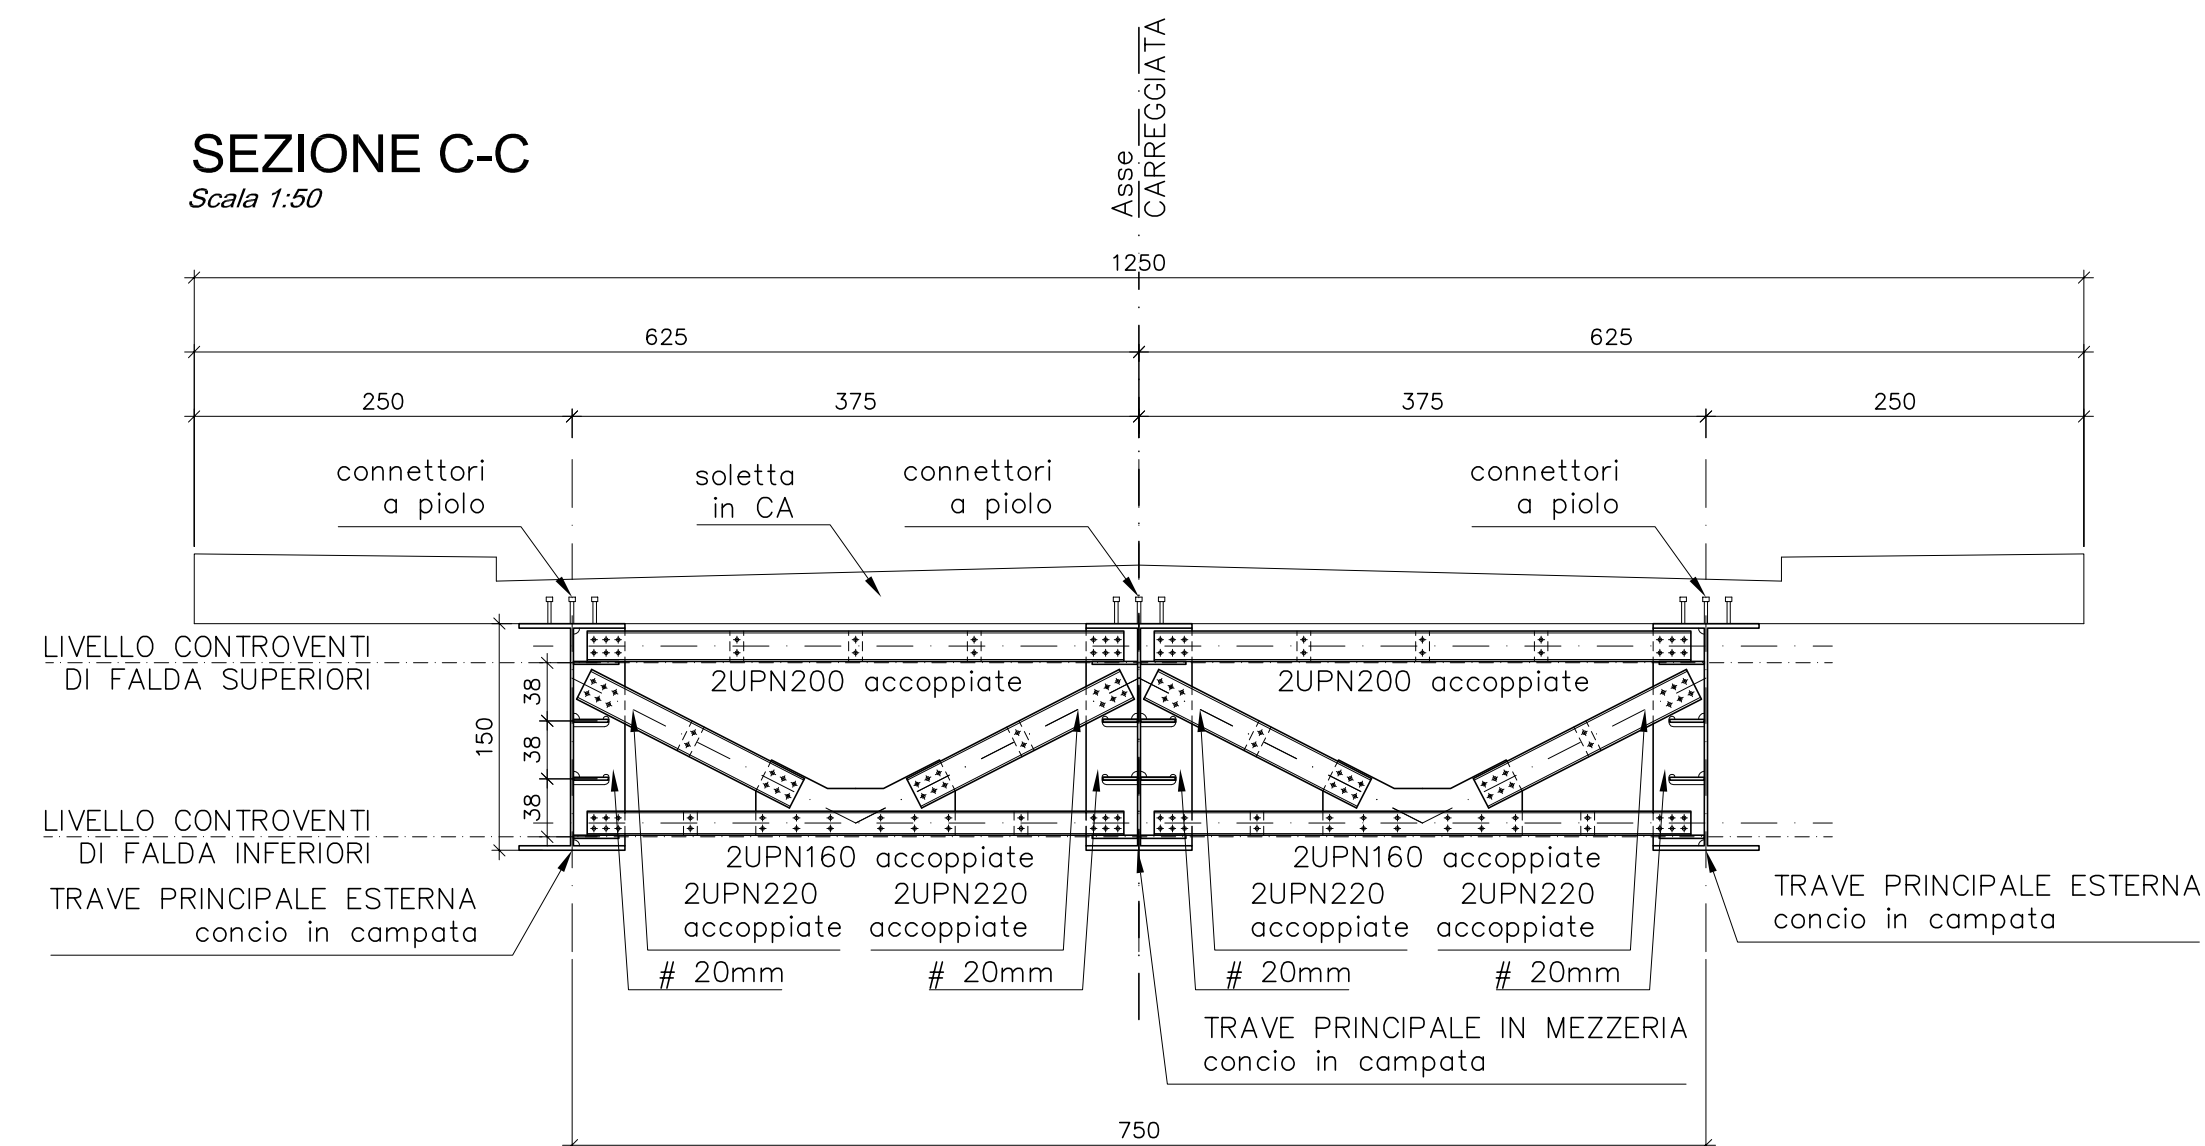

**PIANTA TIPO CONTROVENTI DI FALDA**  
Scala 1:50

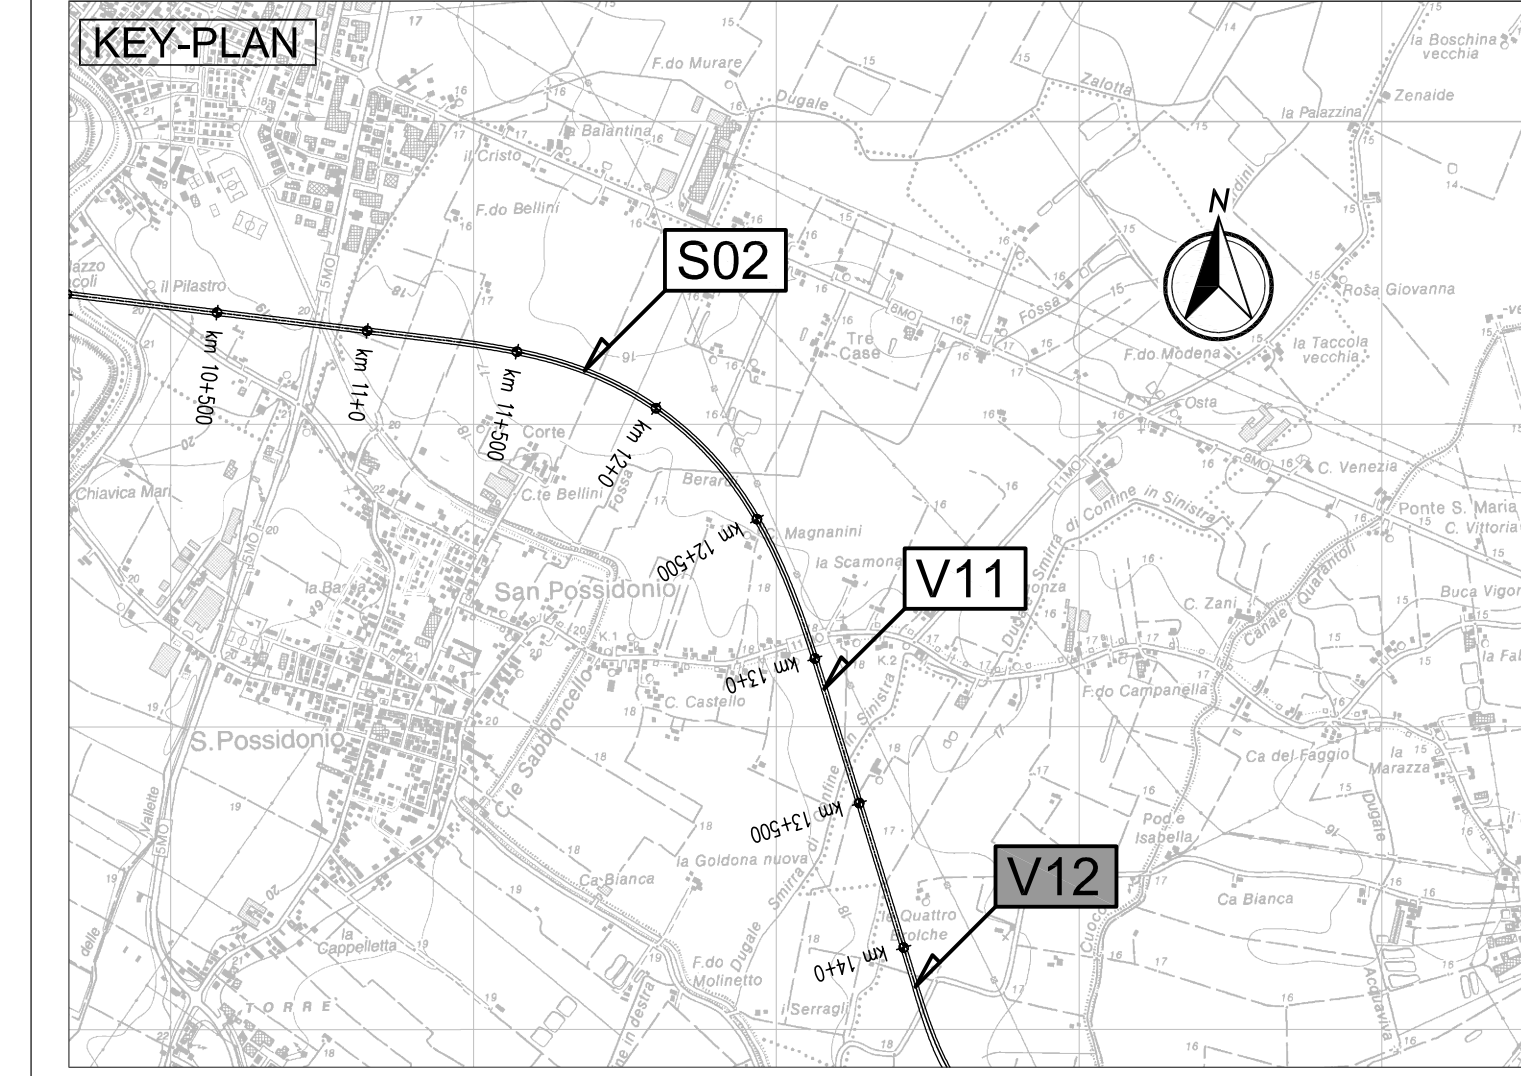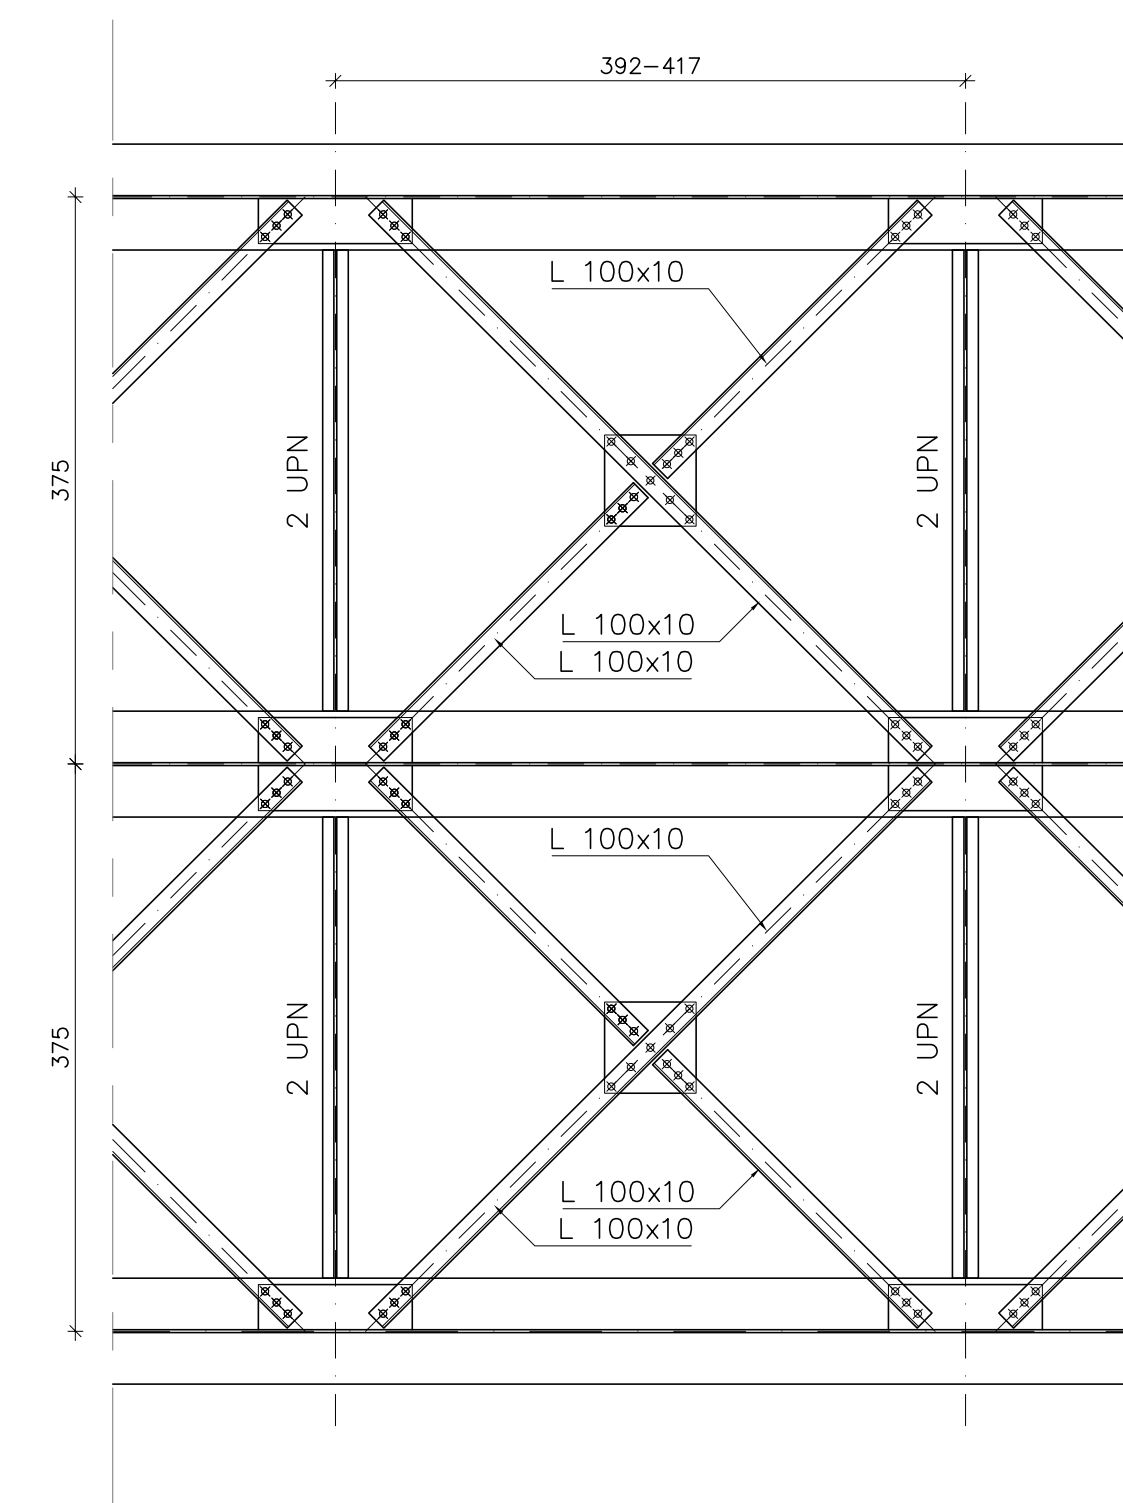

**LEGENDA**



**ELABORATI DI RIFERIMENTO**


PD-0-V12-VCV02-0-OM-RC-01 RELAZIONE DI CALCOLO

**CARATTERISTICHE DEI MATERIALI**

PD-0-0000-0000-0-GE-TB-01 TABELLA MATERIALI

**NOTE**

LE QUOTE SONO ESPRESSE IN CM (SALVO OVE DIVERSAMENTE INDICATO)  
GLI ANGOLI SONO ESPRESSE IN GRADI SESSAGESIMALI

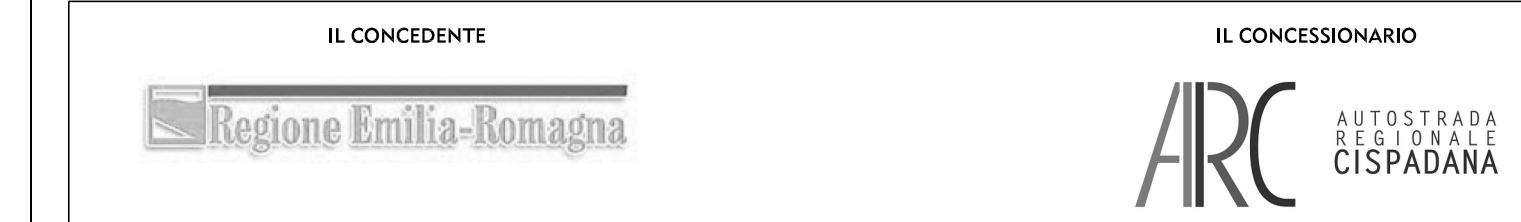


**AUTOSTRADA REGIONALE CISPADANA**  
DAL CASELLO DI REGGIOLO-ROLO SULLA A22  
AL CASELLO DI FERRARA SUD SULLA A13

CODICE C.U.P. E81808000000009  
**PROGETTO DEFINITIVO**

**ASSE AUTOSTRADALE (COMPRESIVO DEGLI INTERVENTI LOCALI DI COLLEGAMENTO VIARIO AL SISTEMA AUTOSTRADALE) OPERE STRUTTURALI**

OPERE D'ARTE MAGGIORI - CAVALCAVIA VIABILITA' INTERFERITE  
VCV02 - CAVALCAVIA VIA DEI PRATI  
PIANTA CARPENTERIA METALLICA

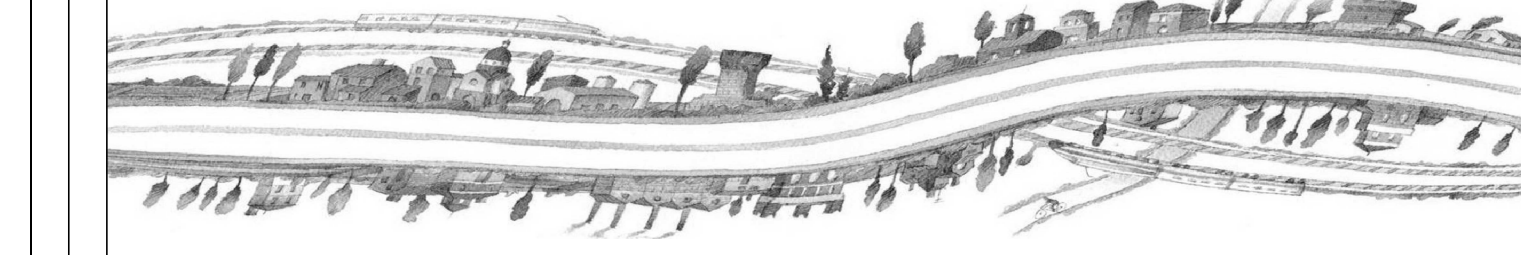

<p><b>IL PROGETTISTA</b> Ing. Antonio De Fazio Albo Ing. Bologna n° 34946</p>	<p><b>RESPONSABILE INTEGRAZIONE PRESTAZIONI SPECIALISTICHE</b> Ing. Emilio Salsi Albo Ing. Reggio Emilia n° 945</p>	<p><b>IL CONCESSIONARIO</b> Autosole Regionale Cispadana S.p.A. a partecipazione Gruppo Pizzardi</p>
---	---	--

G									
F									
E									
D									
C									
B									
A	17.04.2012	EMISSIONE	GADOTTI	DE FAZIO	SALSI				
IDENTIFICAZIONE ELABORATO		DESCRIZIONE	REDAZIONE	CONTROLLI	APPROVAZIONE				
NUM. PROVA	FILE	LETTI	GRUPPI	COCCIA	SPINA	MS	DATE	SPINA	MS
29166	PI	0	V12	0	0M	CA	04	A	
									DATA: MAGGIO 2012
									SCALE: VARIE