CARTA UBICAZIONE INDAGINI Tav 3/5 - Scala 1:2000

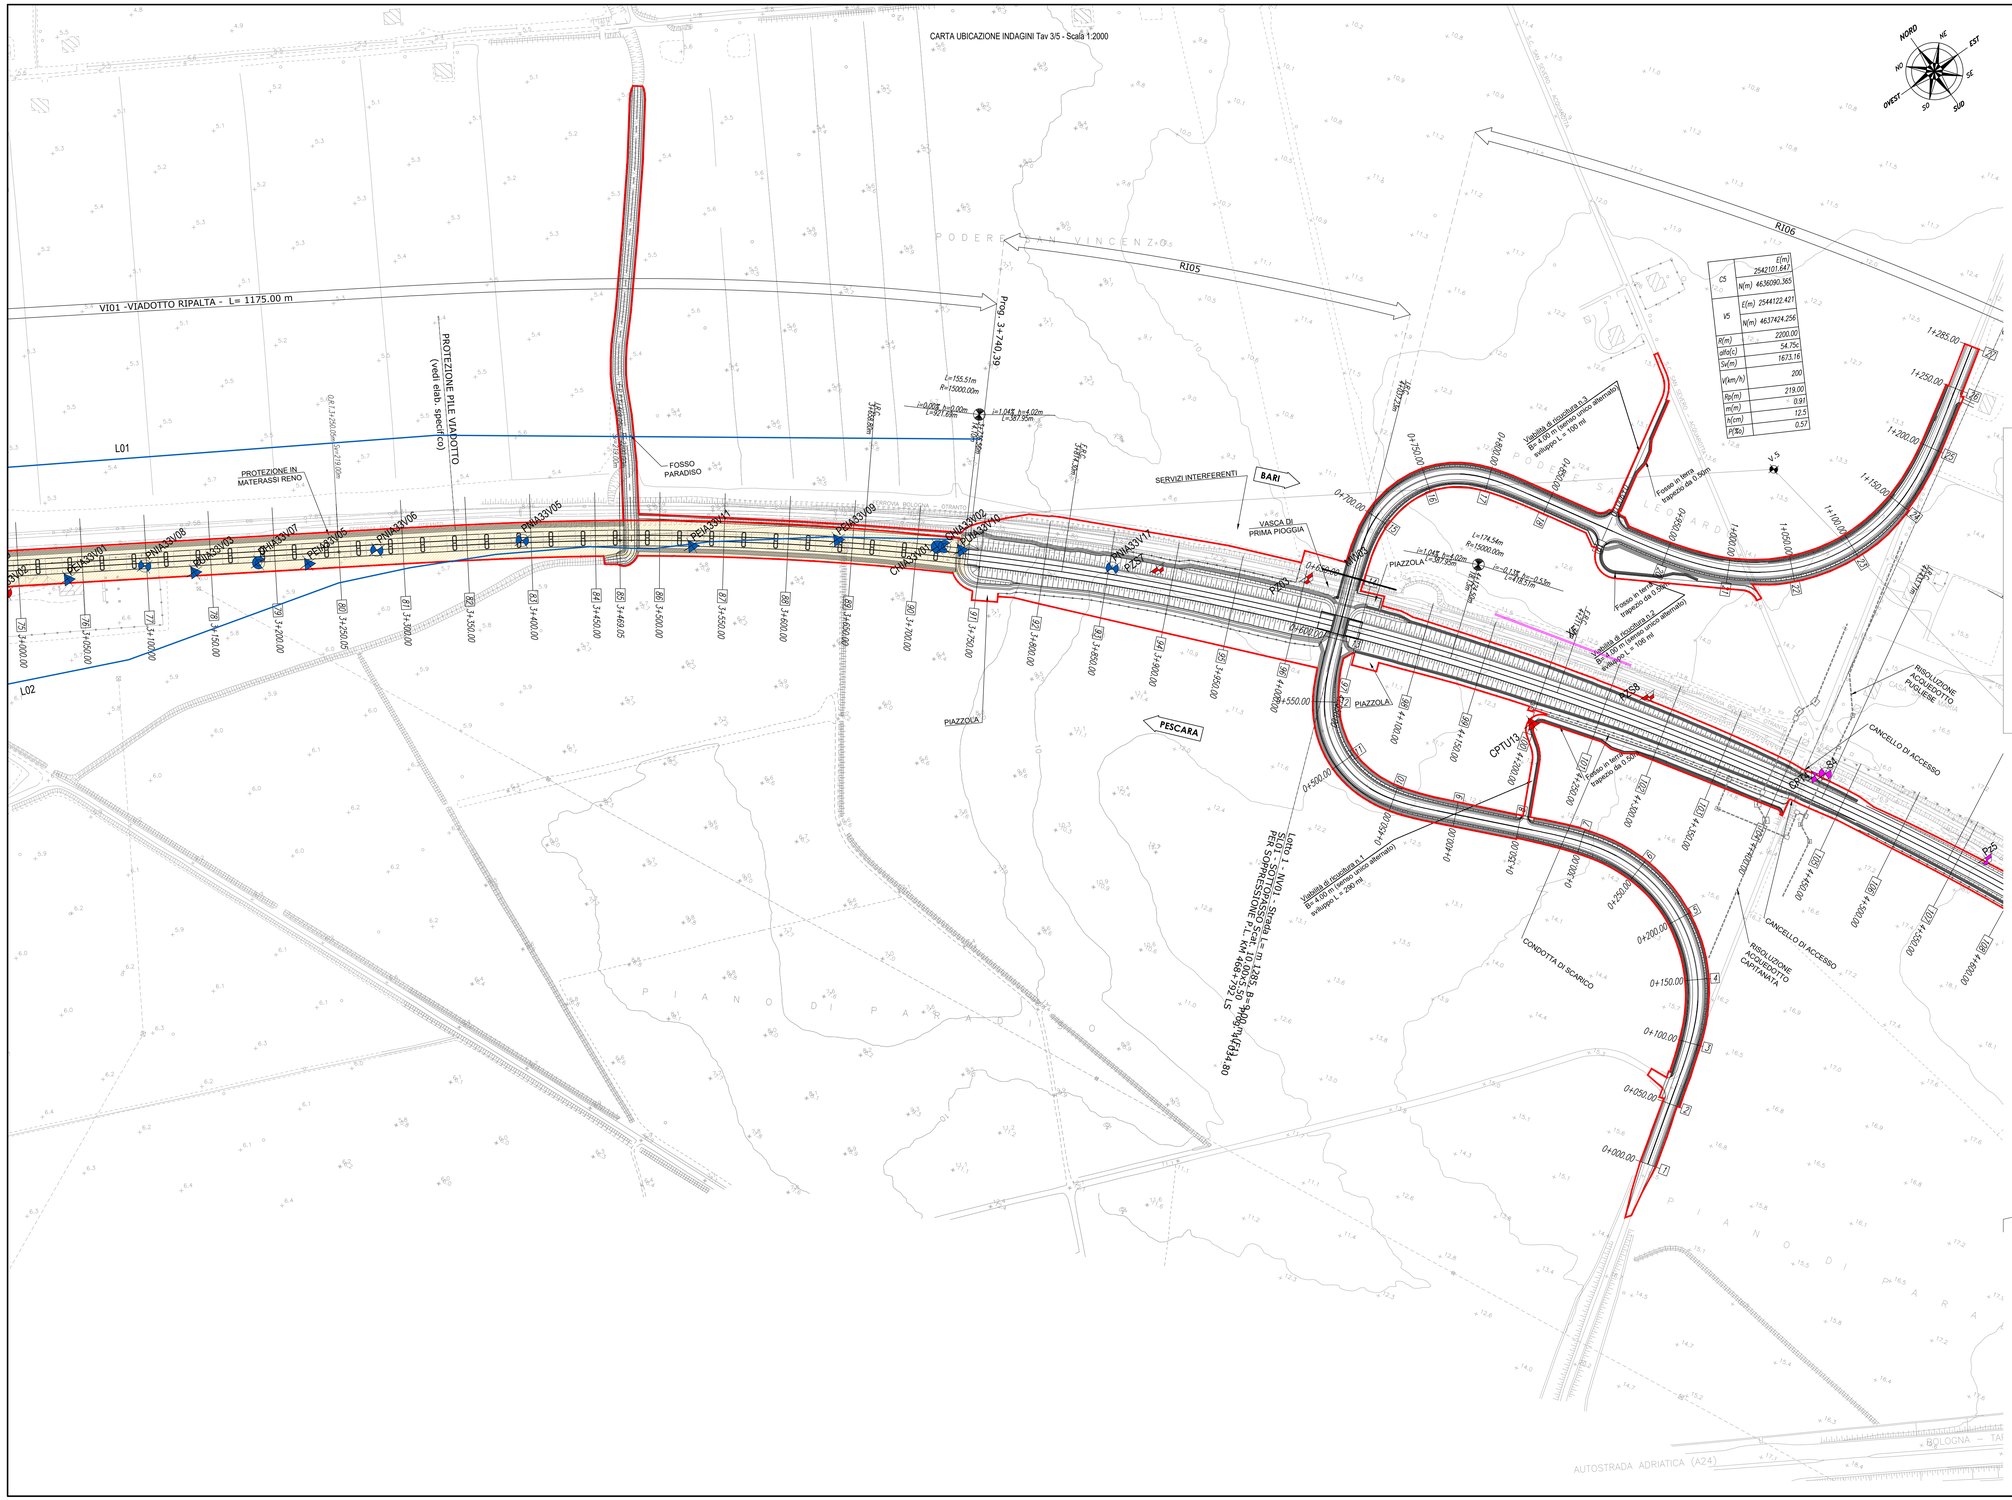

CS	E(m)	2542101.647
	N(m)	4636090.365
VS	E(m)	2544122.421
	N(m)	4637424.256
R(m)		2200.00
alfa(c)		54.75c
Sv(m)		1673.16
v(km/h)		200
Rp(m)		219.00
m(m)		0.91
h(cm)		12.5
P(%)		0.57

KEY–PLAN

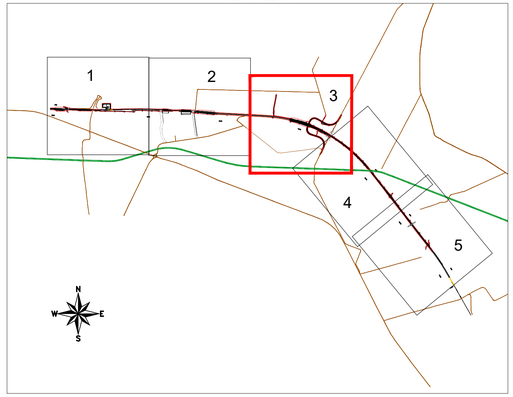

LEGENDA INDAGINI

Simbologia Indagini

- Sondaggio a carotaggio continuo non attrezzato
- Sondaggio a carotaggio continuo attrezzato per sismica in foro
- Sondaggio a carotaggio continuo attrezzato con piezometro
- Sondaggio a distruzione di nucleo attrezzato per sismica in foro
- Sondaggio a distruzione di nucleo attrezzato con piezometro
- Prova penetrometrica statica a punta meccanica
- Prova penetrometrica statica a punta elettrica/piezocono
- Prova penetrometrica dinamica superpesante
- Pozzetto con escavatore con esecuzione di prove di carico su piastra
- Pozzetto con escavatore con prelievo di campioni
- L01 — Tomografia elettrica
- XH — Prova sismica Re.Mi.
- MW01 — Multichannel analysis of surface waves

Indagini geognostiche pregresse

- Campagna Indagini 2009
- Campagna Indagini 2010
- Campagna Indagini 2016

Indagini geognostiche PE

- Campagna Indagini 2021/2022

- Tracciato di progetto

COMMITTENTE:

RFI RETE FERROVIARIA ITALIANA
GRUPPO FERROVIE DELLO STATO ITALIANE
DIREZIONE INVESTIMENTI
DIREZIONE PROGRAMMI INVESTIMENTI
DIRETTRICE SUD - PROGETTO ADRIATICA

DIREZIONE LAVORI:

ITALFERR GRUPPO FERROVIE DELLO STATO ITALIANE

APPALTATORE:

conpat — MANDATARIA
D'AGOSTINO COSTRUZIONI GENERALI — MANDANTI
S.I.F.E.L.

PROGETTAZIONE:
MANDATARIA ViA ENGINEERING
MANDANTI HYpro HUB MIOTOP

PROGETTO ESECUTIVO

LINEA PESCARA - BARI
RADDOPPIO DELLA TRATTA FERROVIARIA TERMOLI - LESINA
LOTTO 1: RIPALTA - LESINA

GEOLOGIA

CARTA UBICAZIONE INDAGINI - Tav. 3/5

APPALTATORE	PROGETTAZIONE:		SCALA:
CONPAT S.c.a.r.l. Il Direttore Tecnico (Ing. Gianguido Babini)	DIRETTORE DELLA PROGETTAZIONE Ing. T.Petella		1:2000

COMMESSA	LOTTO	FASE	ENTE	TIPO DOC.	OPERA/DISCIPLINA	PROGR.	REV.
LI07	01	E	ZZ	G6	GE0002	003	B

Revis.	Descrizione	Redatto	Data	Verificato	Data	Approvato	Data	Autorizzato Data
A	Emissione Esecutiva	D. Fabbricatore	Agosto 2021	C. Leonetti	Agosto 2021	G. Cerchiaro	Agosto 2021	T. Petella Aprile 2022
B	Revisione RDV	D. Fabbricatore	Aprile 2022	C. Leonetti	Aprile 2022	G. Cerchiaro	Aprile 2022	

File: GE00LI0701EZZG6GE0002003B.DWG

n. Elab.: