



PIANTA IMPALCATO  
Scala 1:200

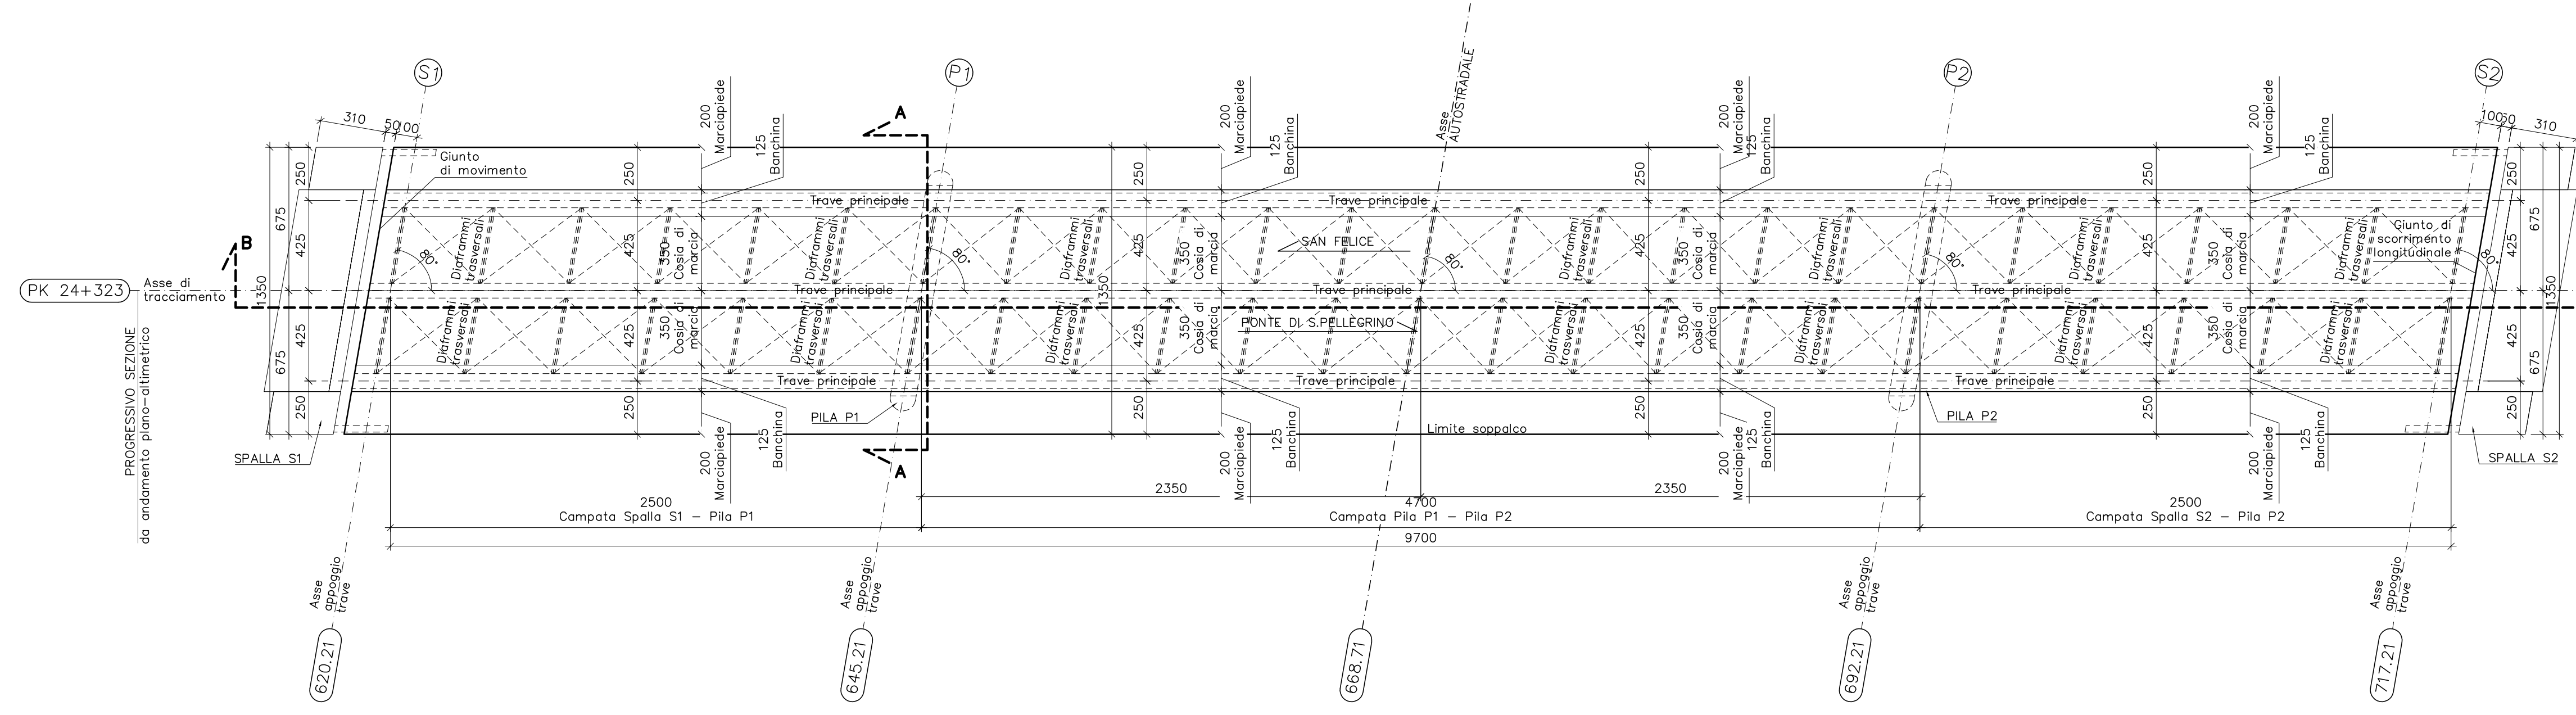

SEZIONE B - B  
Scala 1:200

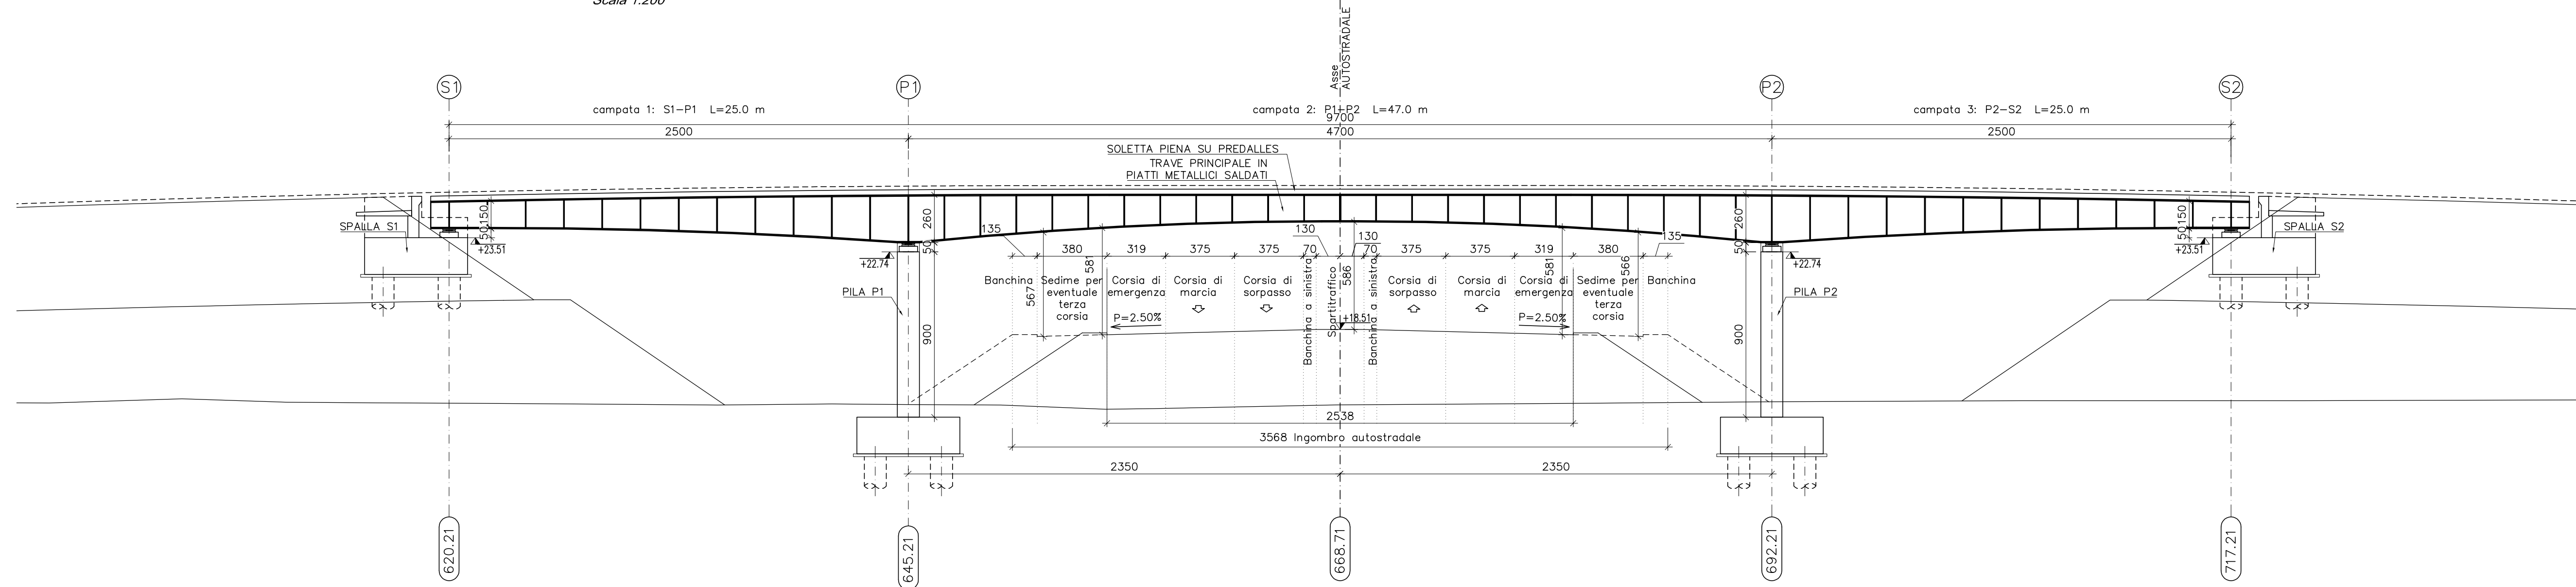

SEZIONE A - A  
Scala 1:50



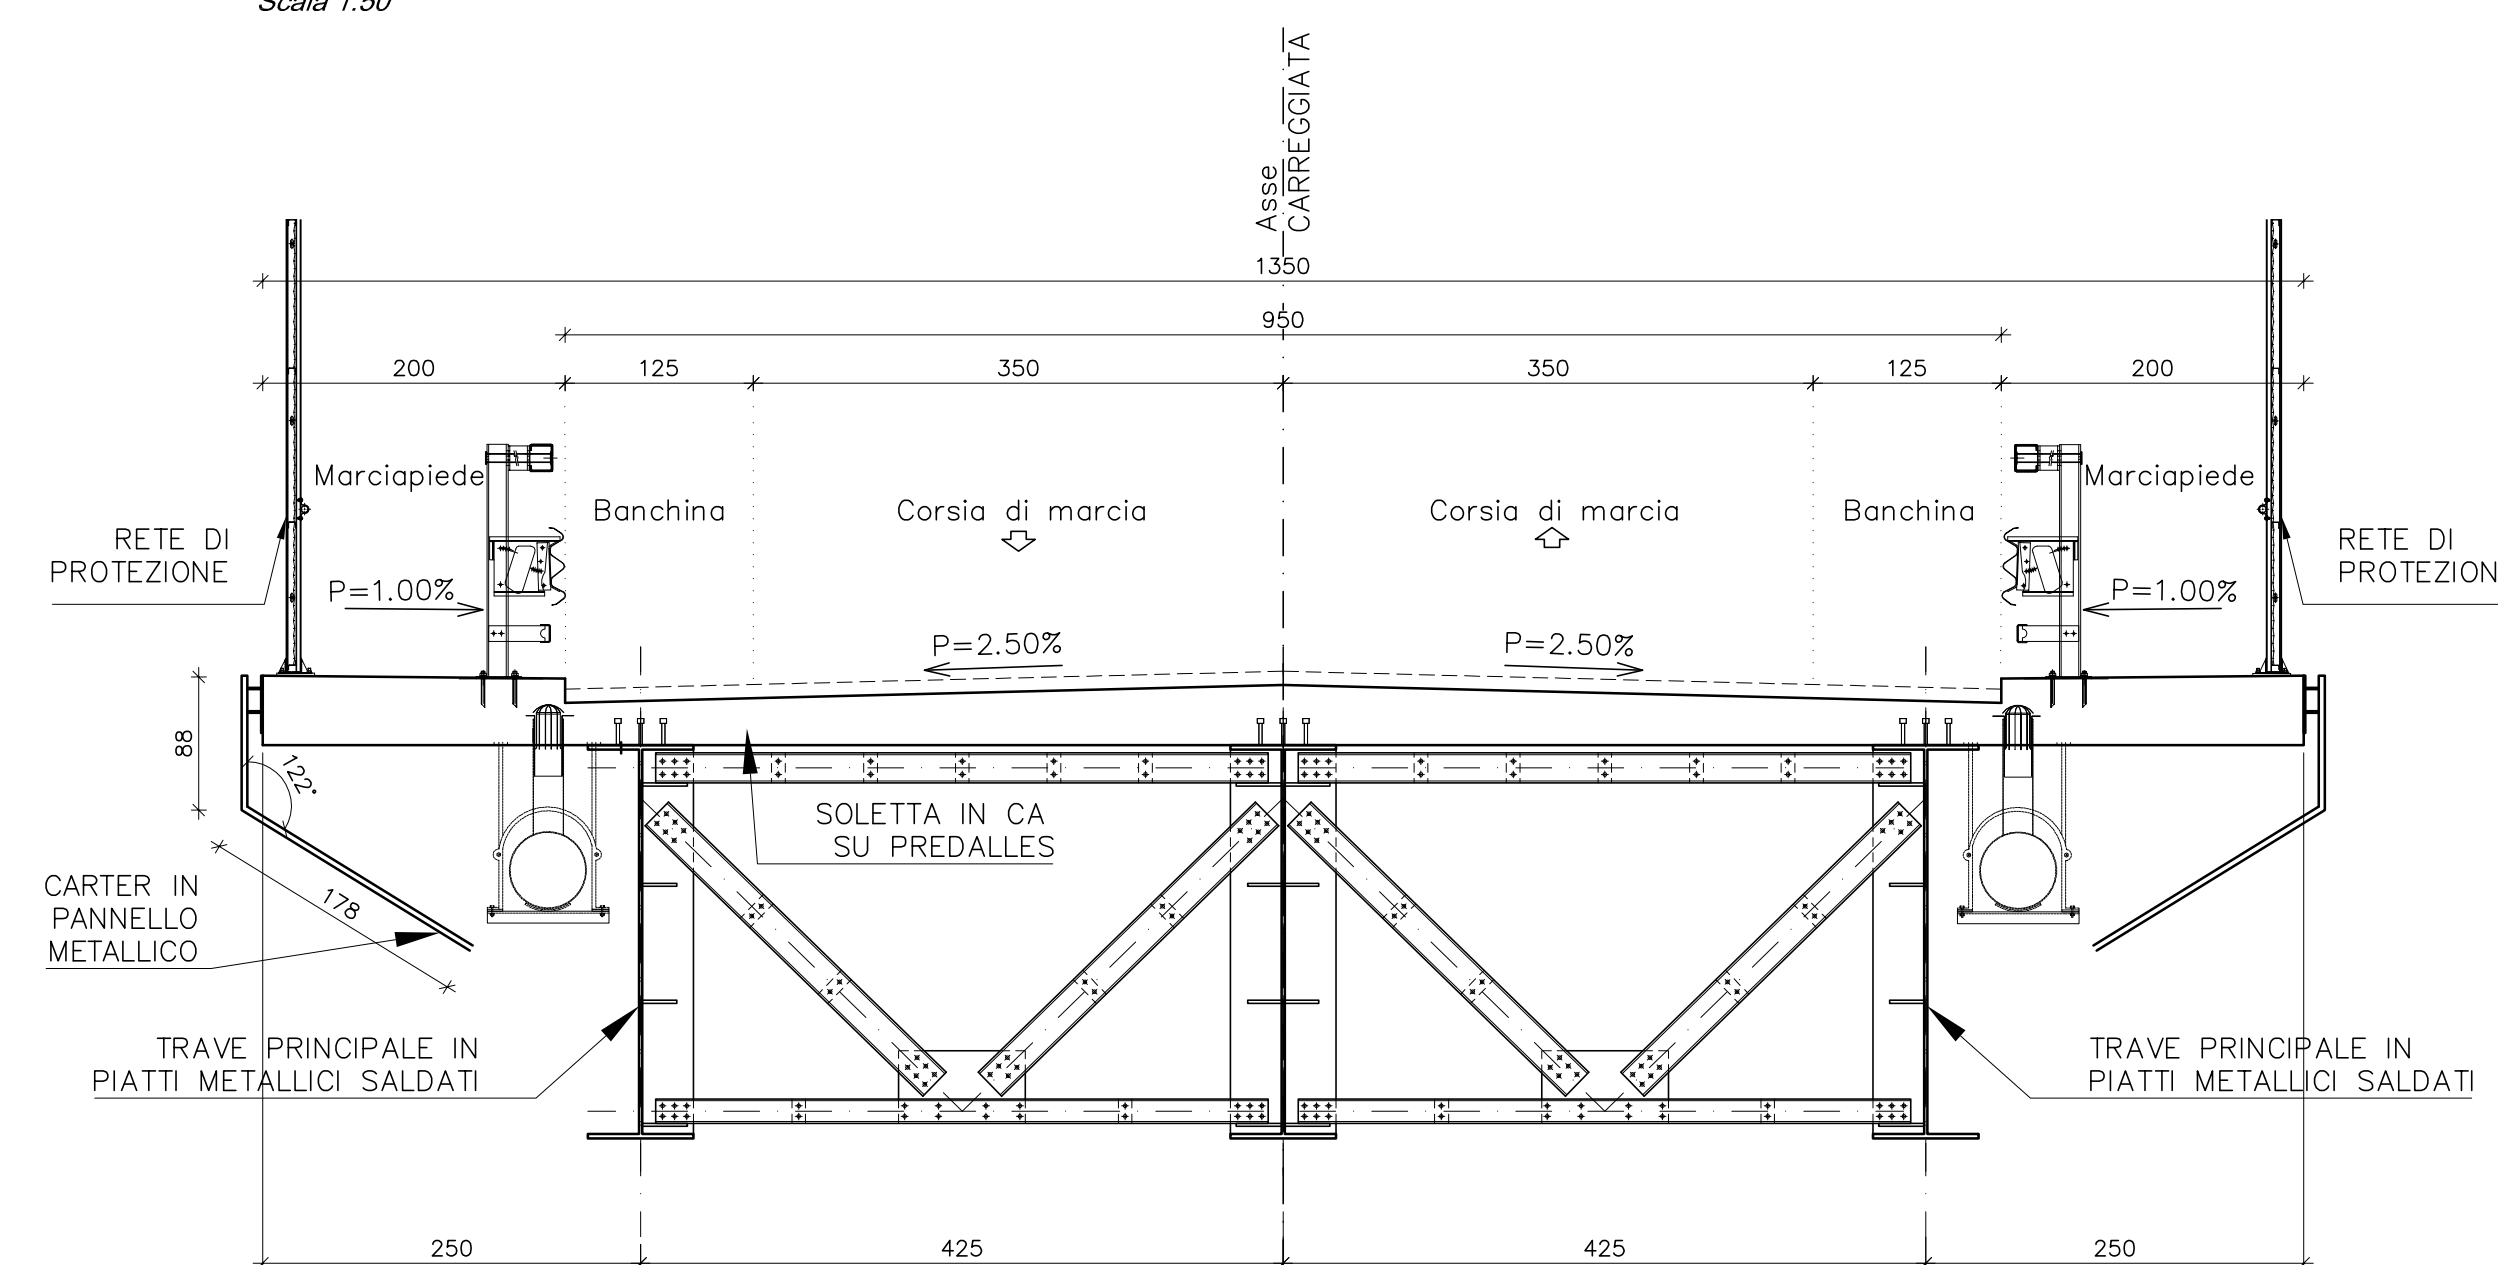


TABELLA COMPOSIZIONE PACCHETTI  
SOVRASTRUTTURA STRADALE

IN PROVINA DI	STRATO DI USURA	BINDER
	Spessore cm	Spessore cm
MODENA	4	5

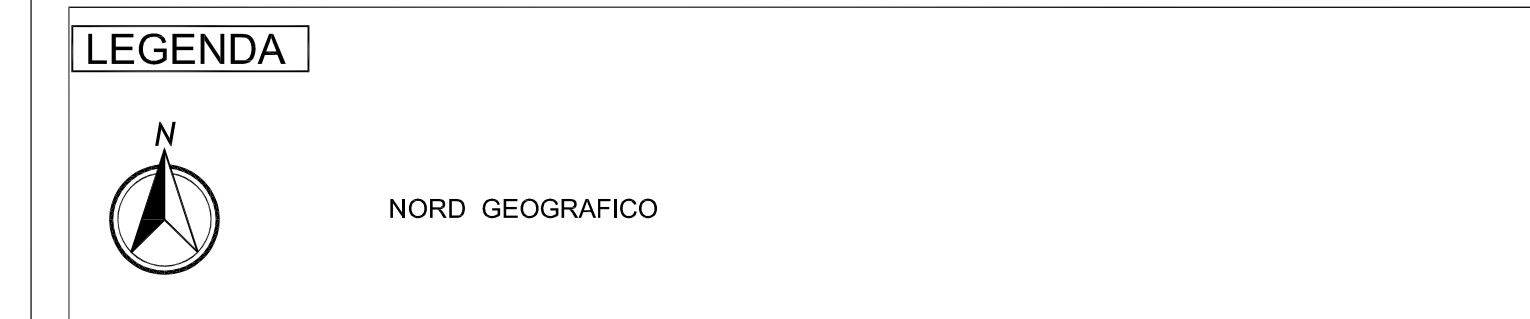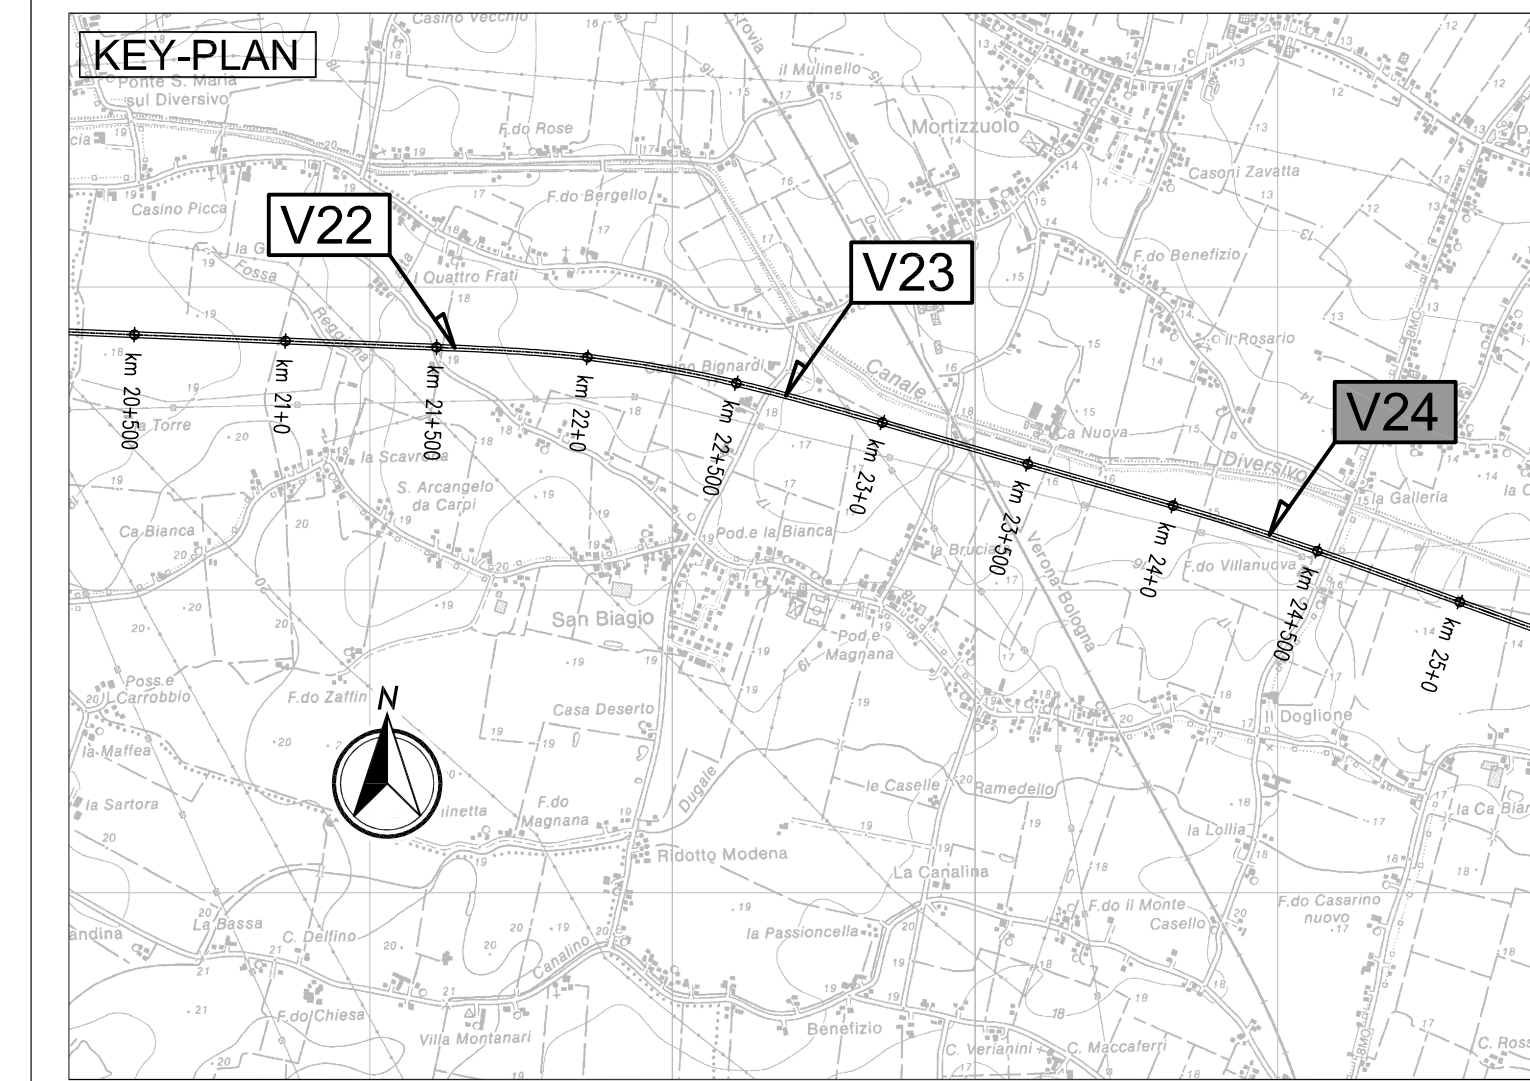

ELABORATI DI RIFERIMENTO  
PD-0-V24-VCV08-0-OM-RC-01 RELAZIONE DI CALCOLO

CARATTERISTICHE DEI MATERIALI  
PD-0-0000-0000-0-GE-TB-01 TABELLA MATERIALI

NOTE  
LE QUOTE SONO ESPRESSE IN CM (SALVO OVE DIVERSAMENTE INDICATO)  
GLI ANGOLI SONO ESPRESSE IN GRADI SESSAGESIMALI

IL CONCEDENTE: Regione Emilia-Romagna

IL CONCESSIONARIO: ARC AUTOSTRADA REGIONALE CISPADANA

**AUTOSTRADA REGIONALE CISPADANA DAL CASELLO DI REGGIOLO-ROLO SULLA A22 AL CASELLO DI FERRARA SUD SULLA A13**

CODICE C.U.P. E81808000000009

**PROGETTO DEFINITIVO**

ASSE AUTOSTRADALE (COMPRESIVO DEGLI INTERVENTI LOCALI DI COLLEGAMENTO VIARIO AL SISTEMA AUTOSTRADALE)  
OPERE STRUTTURALI

OPERE D'ARTE MAGGIORI - CAVALCAVIA VIABILITA' INTERFERITA  
VCV08 - CAVALCAVIA SP 8 DIRAMAZIONE S. FELICE  
PIANTA IMPALCATO, SEZIONE LONGITUDINALE E TRASVERSALE

IL PROGETTISTA: Ing. Antonio De Fazio  
Albo Ing. Bologna n° 3096

RESPONSABILE INTEGRAZIONE PRESTAZIONI SPECIALISTICHE: Ing. Emilio Salvi  
Albo Ing. Reggio Emilia n° 945

IL CONCESSIONARIO: Autostrada Regionale Cispadana S.p.A. L. PRESIDENTE: Giovanni Pizzari

INGEGNERE: ANTONIO DE FAZIO

INGEGNERE: EMILIO SALVI

G					
F					
E					
D					
C					
B					
A	17.04.2012	EMISSIONE	F. IAMOZZI	DE FAZIO	SALVI

IDENTIFICAZIONE ELABORATO

NUM. PROVA	INDICAZIONE	DATA	DESCRIZIONE	PROGETTISTA	CONTRULLO	APPROVAZIONE
219770	PI	0	V22	V23	V24	01

DATA: MAGGIO 2012

SCALE: VARIE