

ELABORATI DI RIFERIMENTO
 PD-0-V24VCV08-0-OM-RC-01 RELAZIONE DI CALCOLO

CARATTERISTICHE DEI MATERIALI
 PD-0-0000-0000-0-GE-TB-01 TABELLA MATERIALI


NOTE
 LE QUOTE SONO ESPRESSE IN CM (SALVO OVE DIVERSAMENTE INDICATO)
 GLI ANGOLI SONO ESPRESSE IN GRADI SESSAGESIMALI

IL CONCESSIONARIO
 Regione Emilia-Romagna
ARC AUTOSTRADA REGIONALE CISPADANA

AUTOSTRADA REGIONALE CISPADANA
 DAL CASELLO DI REGGIOLO-ROLO SULLA A22
 AL CASELLO DI FERRARA SUD SULLA A13
 CODICE C.U.P. E81808000000009

PROGETTO DEFINITIVO

ASSE AUTOSTRADALE (COMPRESIVO DEGLI INTERVENTI LOCALI DI COLLEGAMENTO VIARIO AL SISTEMA AUTOSTRADALE)
 OPERE STRUTTURALI
 OPERE D'ARTE MAGGIORI - VIABILITA' INTERFERITA
 VCV08 - CAVALCATA SP 8 DIRAMAZIONE S. FELICE
 PIANTE FONDAZIONI, SEZIONE LONGITUDINALE FONDAZIONI

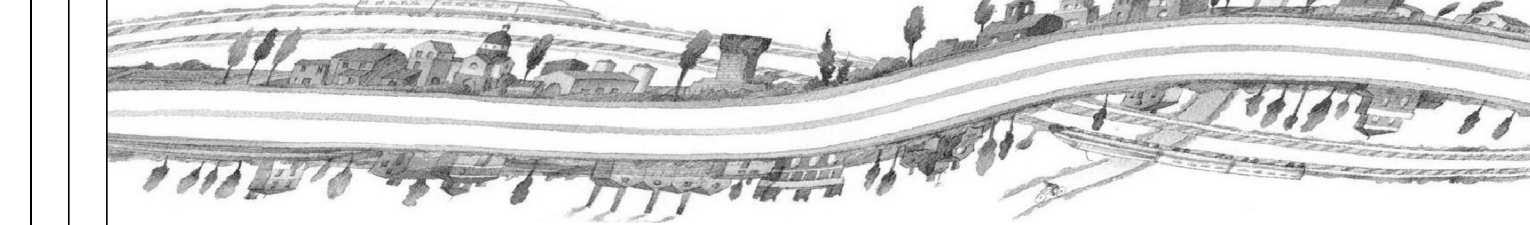

IL PROGETTISTA
 Ing. Antonio De Fazio
 Albo Ing. Bologna n° 3696

RESPONSABILE INTEGRAZIONE PRESTAZIONI SPECIALISTICHE
 Ing. Emilio Salvi
 Albo Ing. Reggio Emilia n° 945

IL CONCESSIONARIO
 Autostrade Regionali
 Caspades S.p.A.
 L. PRESIDENTE
 Giovanni Pizzanti

G					
F					
E					
D					
C					
B					
A	17.04.2012	EMISSIONE	FIAMOZZI	DE FAZIO	SALVI
REV.	DATA	DESCRIZIONE	REDAZIONE	CONTROLLI	APPROVAZIONE
IDENTIFICAZIONE ELABORATO					
N. PROZ.	REV.	LETT.	GRUPPO	CODICE OPERA REG.	DATA OPERA
29771	0	V24	V24	02	02
DATA: MAGGIO 2012					SCALE: 1:200