




SPALLA S1 - PIANTA
Scala 1:50

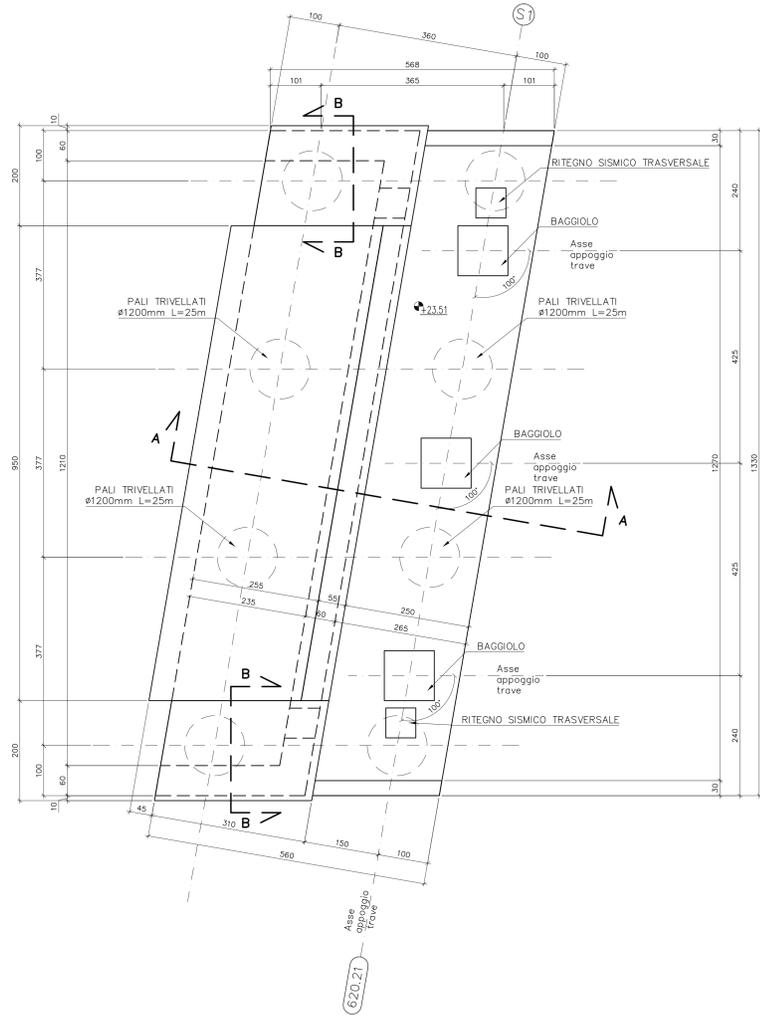


SPALLA S1 VISTA LATERALE
Scala 1:50

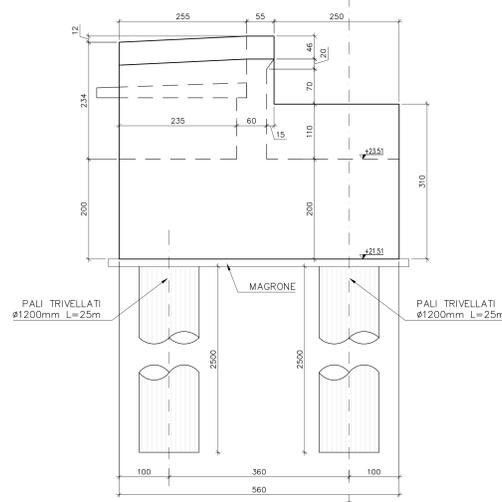


SPALLA S1 SEZIONE A-A
Scala 1:50

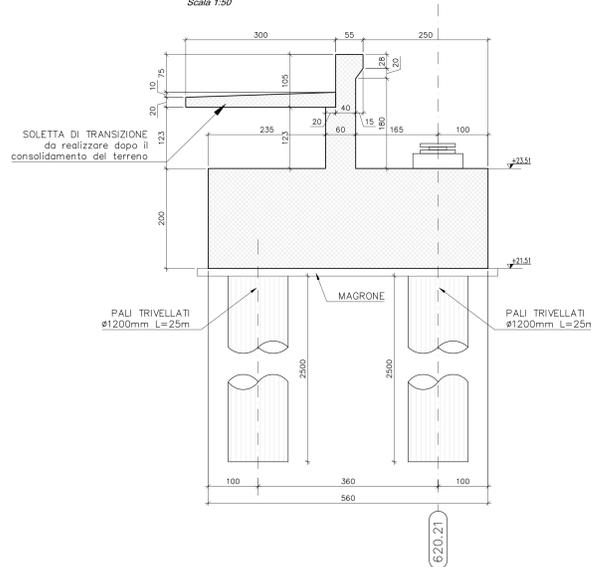



SEZIONE B-B
Scala 1:50

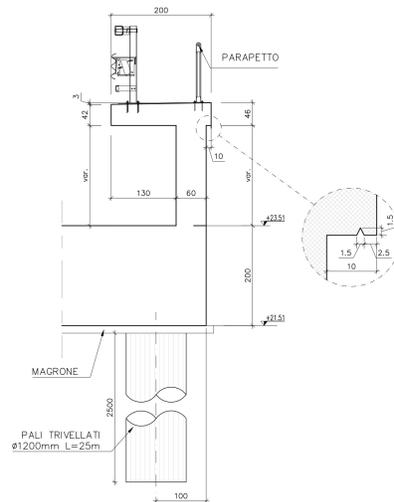

SPALLA S1 - PROSPETTO
Scala 1:50

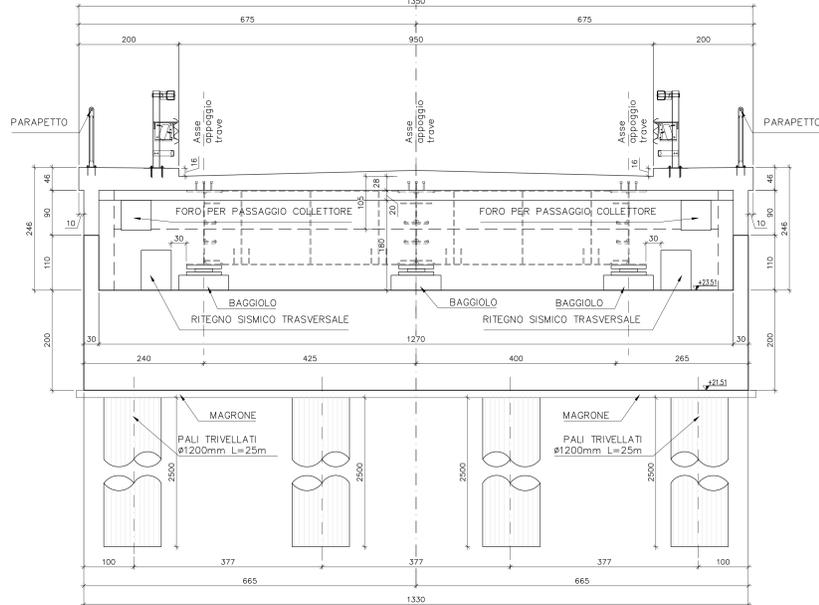

FASI ESECUTIVE SPALLA
Scala 1:100

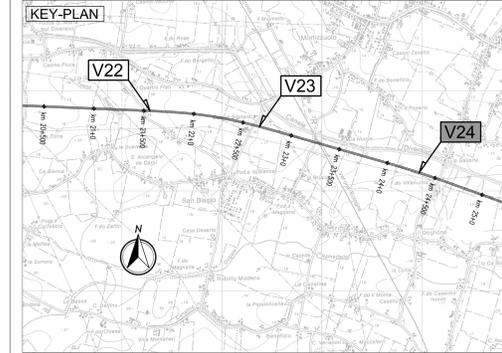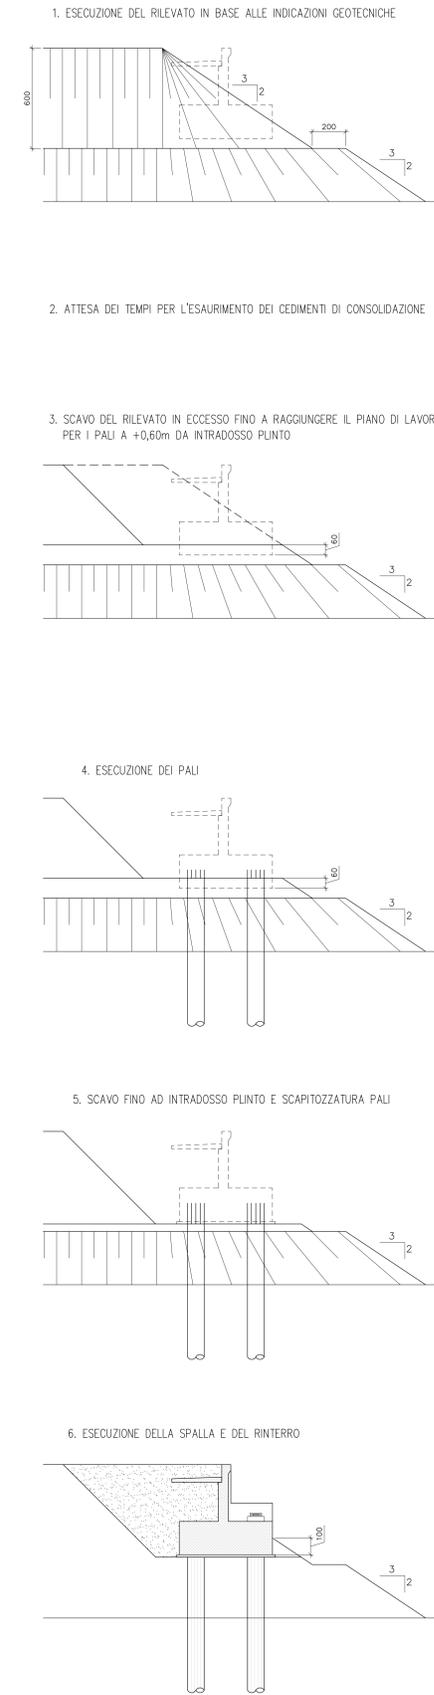

LEGENDA



ELABORATI DI RIFERIMENTO

PD-0-V24-VCV08-0-OM-RC-01 RELAZIONE DI CALCOLO

CARATTERISTICHE DEI MATERIALI

PD-0-0000-0000-0-GE-TB-01 TABELLA MATERIALI

NOTE

LE QUOTE SONO ESPRESSE IN CM (SALVO OVE DIVERSAMENTE INDICATO)
GLI ANGOLI SONO ESPRESI IN GRADI SESSAGESIMALI

IL CONCEDENTE: Regione Emilia-Romagna

IL CONCESSIONARIO: ARCA AUTOSTRADA REGIONALE CISPADANA

AUTOSTRADA REGIONALE CISPADANA DAL CASELLO DI REGGIOLO-ROLO SULLA A22 AL CASELLO DI FERRARA SUD SULLA A13
CODICE C.U.P. E8180800060009

PROGETTO DEFINITIVO

ASSE AUTOSTRADALE (COMPRESIVO DEGLI INTERVENTI LOCALI DI COLLEGAMENTO VIARIO AL SISTEMA AUTOSTRADALE)
OPERE STRUTTURALI

OPERE D'ARTE MAGGIORI - CAVALCAVIA VIABILITA' INTERFERITA
VCV08 - CAVALCAVIA SP 8 DIRAMAZIONE S. FELICE
CARPENTERIA SPALLA S1

IL PROGETTISTA: Ing. Antonio De Fazio
Albo Ing. Bologna n° 3696
INGEGNERE ANTONIO DE FAZIO

RESPONSABILE INTEGRAZIONE PRESTAZIONI SPECIALISTICHE: Ing. Emilio Salvi
Albo Ing. Reggio Emilia n° 945

IL CONCESSIONARIO: Autostrada Regionale Cispadana S.p.A. Presidente: Giovanni Pizzanti

G									
F									
E									
D									
C									
B									
A	17/04/2012	EMISSIONE				FIAMOZZI	DE FAZIO	SALVI	
REV.	DATA	DESCRIZIONE	MODIFICAZIONE	APPROVAZIONE					
IDENTIFICAZIONE ELABORATO									
N. PROZ.	REV.	LETT.	GIORNO	CODICE OPERA	DATA OPERA	PROZ.	PROZ.	PROZ.	DATA
2972	0	0	V24	VCV08	01	OM	CA	01	MAGGIO 2012
SCALE									1:50