PLANIMETRIA VELOCITA' MASSIME DI PROPAGAZIONE - EVENTO TEMPO DI RITORNO 300 ANNI - Scala 1:10'000

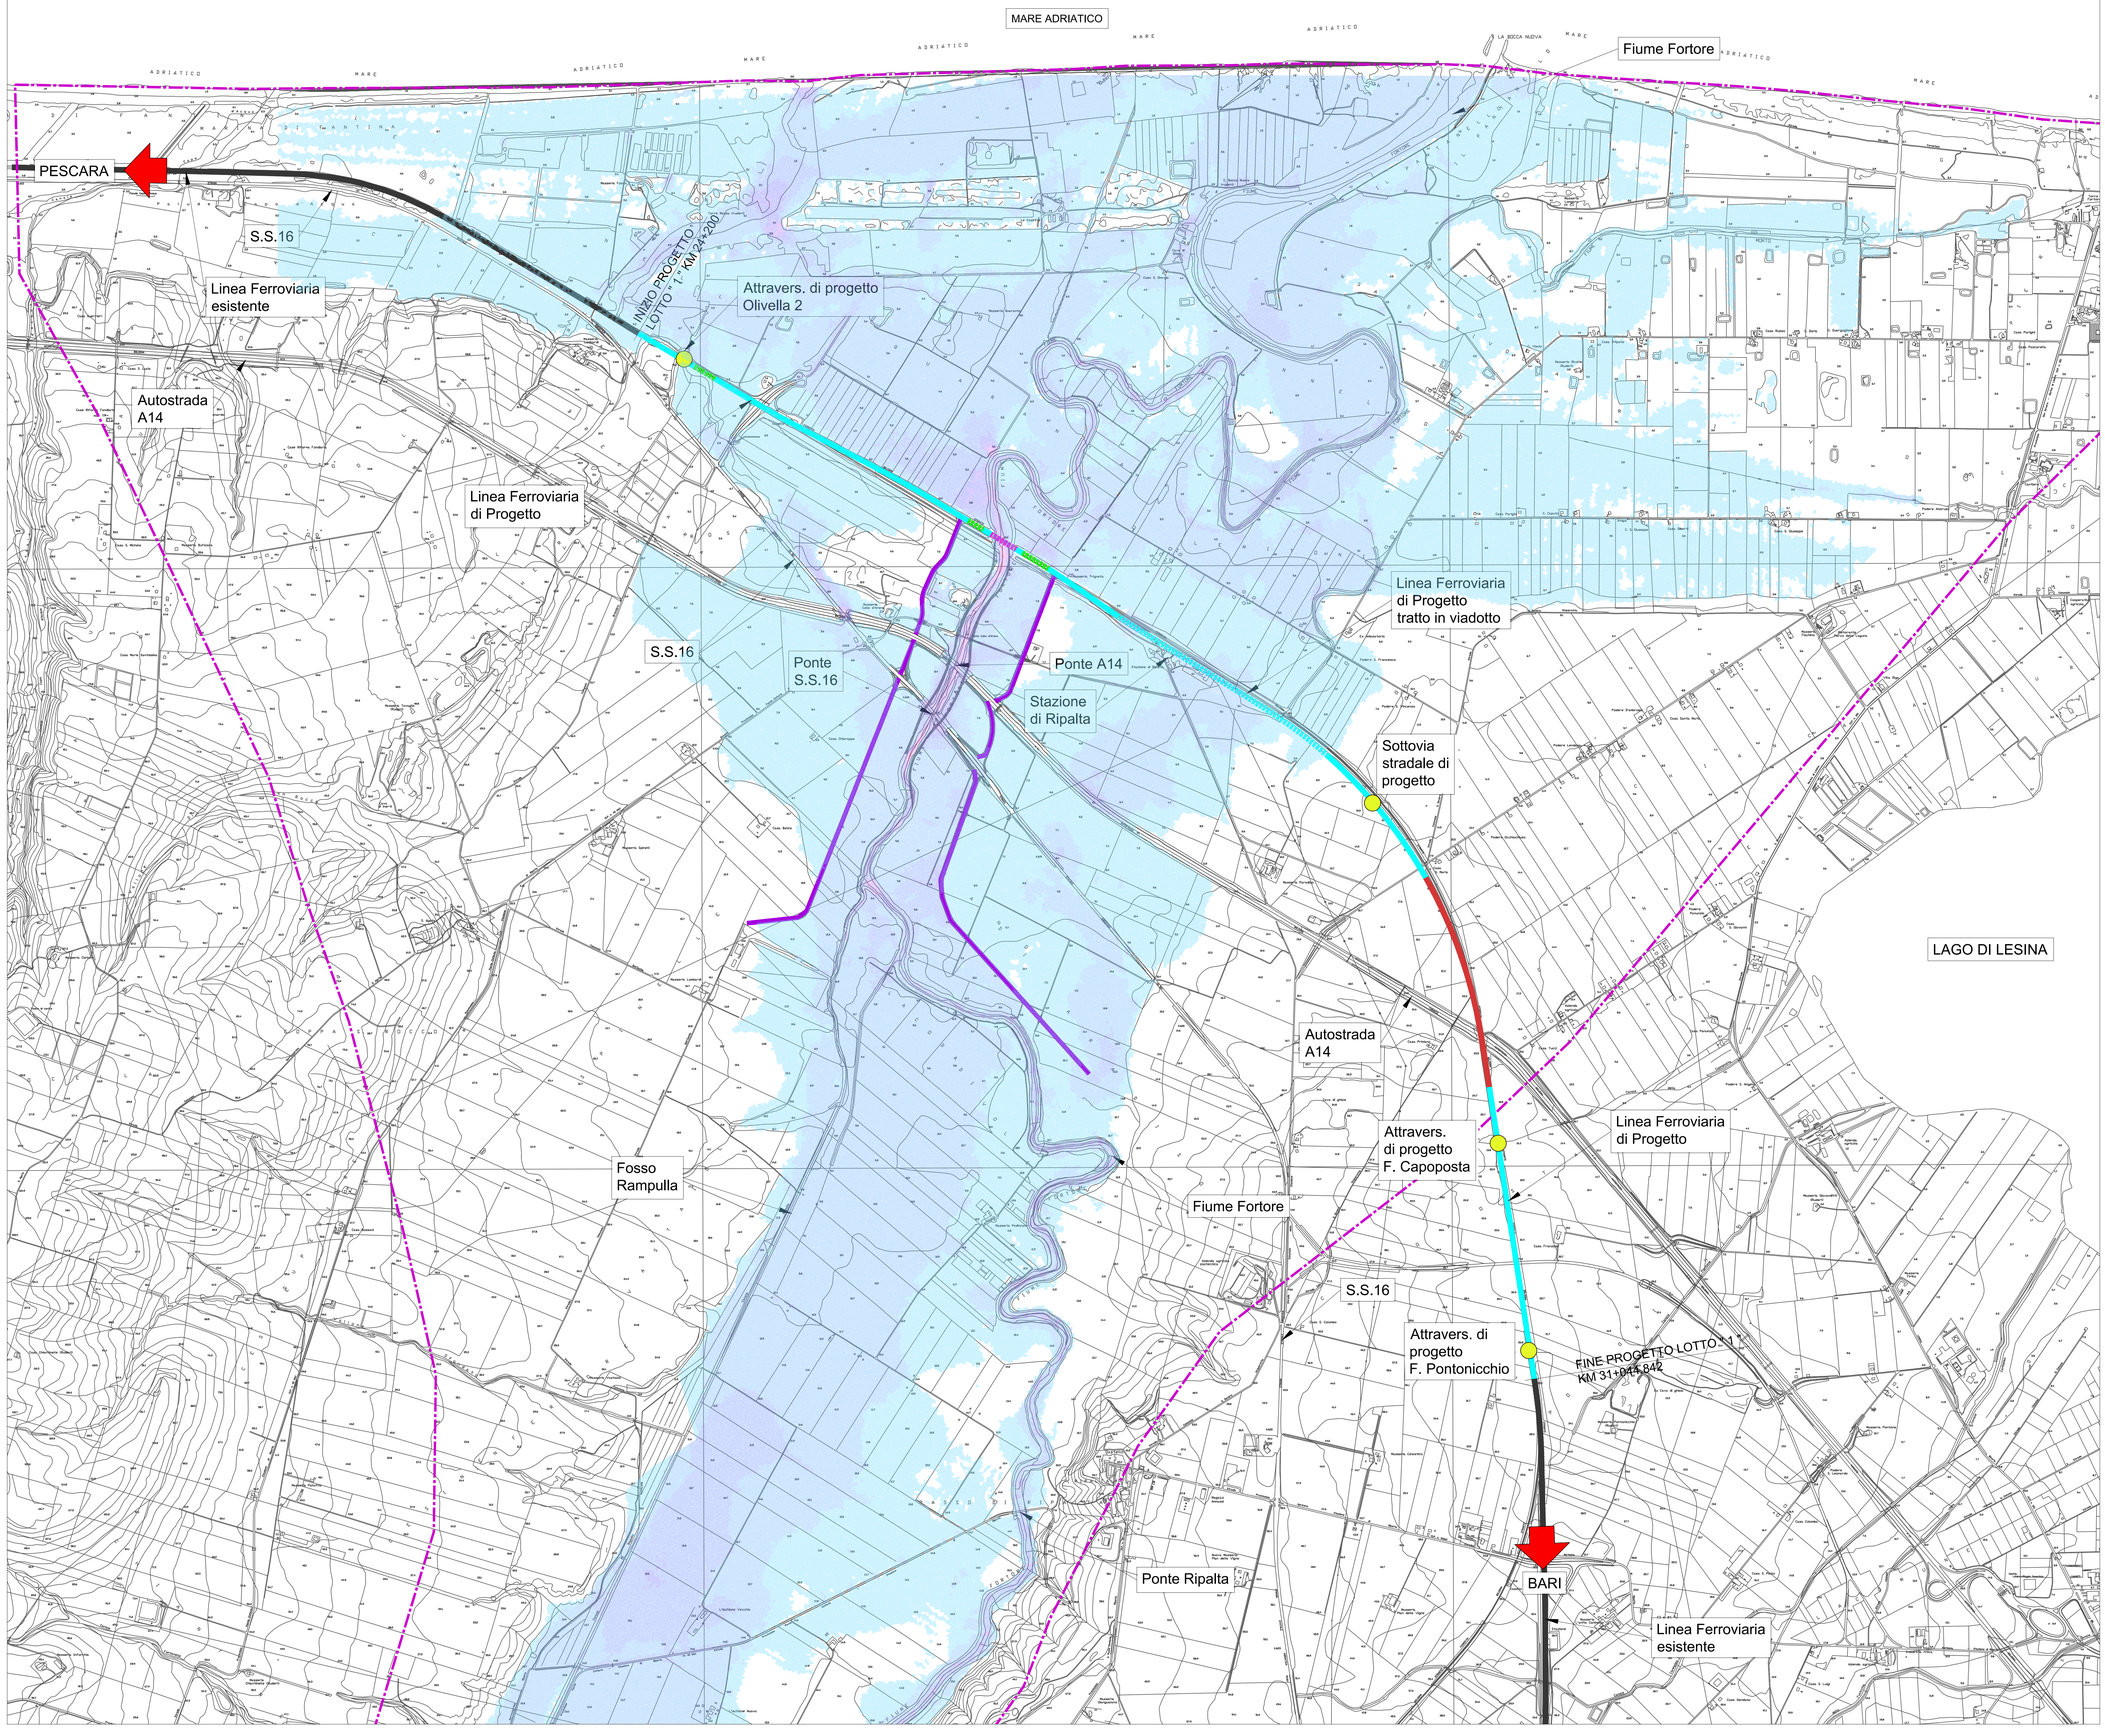

LEGENDA

Velocità in m/s

0.0 - 0.7
0.7 - 1.4
1.4 - 2.1
2.1 - 2.8
2.8 - 3.5
3.5 - 4.2
4.2 - 4.9
4.9 - 5.6
5.6 - 6.3
6.3 - 7.0
7.0 - 7.7
7.7 - 8.4

Confine del modello bidimensionale

Argini previsti negli "Interventi prioritari finalizzati all'aumento delle condizioni di sicurezza idraulica del corso d'acqua lungo l'asta principale del Fiume Fortore sotteso alla diga di Occhito" - Primo Lotto", comuni di Lesina e Serracapriola - (opere oggetto di differente appalto - Regione Puglia).

Linea ferroviaria di progetto, tipologie:

- Tratto in rilevato
- Tratto in viadotto
- Tratto in rilevato con elementi di trasparenza
- Tratto di attraversamento ferroviario Fiume Fortore esistente
- Tratto in trincea

NOTA - La configurazione 'Post Operam ' implementata nel modello bidimensionale riproduce lo stato di progetto delle opere ferroviarie e idrauliche connesse e lo stato dei luoghi conseguente alla realizzazione degli 'Interventi prioritari finalizzati all'aumento delle condizioni di sicurezza idraulica del corso d'acqua lungo l'asta principale del Fiume Fortore sotteso alla diga di Occhito" - Primo Lotto '

COMMITTENTE:
RFI RETE FERROVIARIA ITALIANA
GRUPPO FERROVIE DELLO STATO ITALIANE
DIREZIONE INVESTIMENTI
DIREZIONE PROGRAMMI INVESTIMENTI
DIRETTRICE SUD - PROGETTO ADRIATICA

DIREZIONE LAVORI:
ITALFERR GRUPPO FERROVIE DELLO STATO ITALIANE

APPALTATORE:
MANDATARIA: CONPAT — MANDANTI: AGOSTINO COSTRUZIONI GENERALI

PROGETTAZIONE:
MANDATARIA: VIA — MANDANTI: HYpro, HUB, MOTOP, HGE

PROGETTO ESECUTIVO

LINEA PESCARA - BARI
RADDOPPIO DELLA TRATTA FERROVIARIA TERMOLI - LESINA
LOTTO 1: RIPALTA - LESINA

PLANIMETRIA AREE DI ESONDAZIONE POST OPERAM

VELOCITA' MASSIME T=300 anni

APPALTATORE	PROGETTAZIONE	SCALA:
CONPAT S.c.a r.l. Il Direttore Tecnico (Ing. Gianguido Babini)	ORDINE DEGLI INGEGNERI DELLA PROVINCIA DI CHIETI — PROFESSIONALE — Ing. Gianguido Babini	1:10'000

COMMESSA LOTTO	FASE	ENTE	TIPO DOC.	OPERA/DISCIPLINA	PROGR.	REV.
LI07	01	E	ZZ	P4	ID0002	019	A

Revis.	Descrizione	Redatto	Data	Verificato	Data	Approvato	Data	Autorizzato Data
A	Emissione Esecutiva	M.Iacovoni	Apr. '22	G.Caruso	Apr. '22	V.Secreti	Apr. '22	T.Paladini Apr. '22

File: LI0701EZZP4ID0002019A.DWG — n. Elab.: 443