

LEGGENDA


CANTIERI		VIABILITÀ	
Simbolo	Descrizione	Simbolo	Descrizione
	CB - CANTIERE BASE		LINEA FERROVIARIA DI PROGETTO
	CO - CANTIERE OPERATIVO		LINEA FERROVIARIA ESISTENTE
	CA - CANTIERE DI ARMAMENTO		LINEA FERROVIARIA ESISTENTE DA DEMOLIRE
	AT - AREA TECNICA		AUTOSTRADA A14
	AS - AREA STOCCAGGIO		VIABILITÀ PRINCIPALE
	AL - AREA DI LAVORO		VIABILITÀ SECONDARIA
	ACCESSO AI CANTIERI		PISTA DI CANTIERE
	'SPAZZOLATURA VIABILITÀ'		BAGNATURA PISTE
	BAGNATURA PIAZZALE		

TABELLA DEI CANTIERI

Codice	Descrizione	Superficie
CB1.1	CANTIERE BASE PER LAVORI LOTTO 1	7,000 mq
CO1.1	CANTIERE OPERATIVO PER LAVORI LOTTO 1	10,000 mq
CA1.1	CANTIERE SOLO PER T.E. ALL'INTERNO DELLA STAZIONE FS DI LESNA	10,000 mq
CA1.2	CANTIERE DI ARMAMENTO ALL'INTERNO DELLA STAZIONE FS DI RIPALTA	11,000 mq
AT1.1	AREA TECNICA PER LAVORI LOTTO 1	10,000 mq
AS1.1	AREA DI STOCCAGGIO PER LAVORI FINO A RIO3	9,925 mq
AS1.2	AREA DI STOCCAGGIO PER LAVORI DA TR03 FINO A FINE PROGETTO	10,000 mq
AS1.3	EVENTUALE AMPLIAMENTO AREA STOCCAGGIO AS1.1	22,000 mq

RICETTORI

Colore	Descrizione
	EDIFICI RESIDENZIALI ED ASSIMILABILI
	EDIFICI PRODUTTIVI, INDUSTRIE, ARTIGIANATO
	EDIFICI DIMESSI
	DEPOSITI AGRICOLI, MAGAZZINI, BARACCHE, TETTOIE
	PERTINENZE FS (ESCLUSE RESIDENZE)
	PERTINENZE EDIFICI (GARAGE, TETTOIE, DEPOSITI)

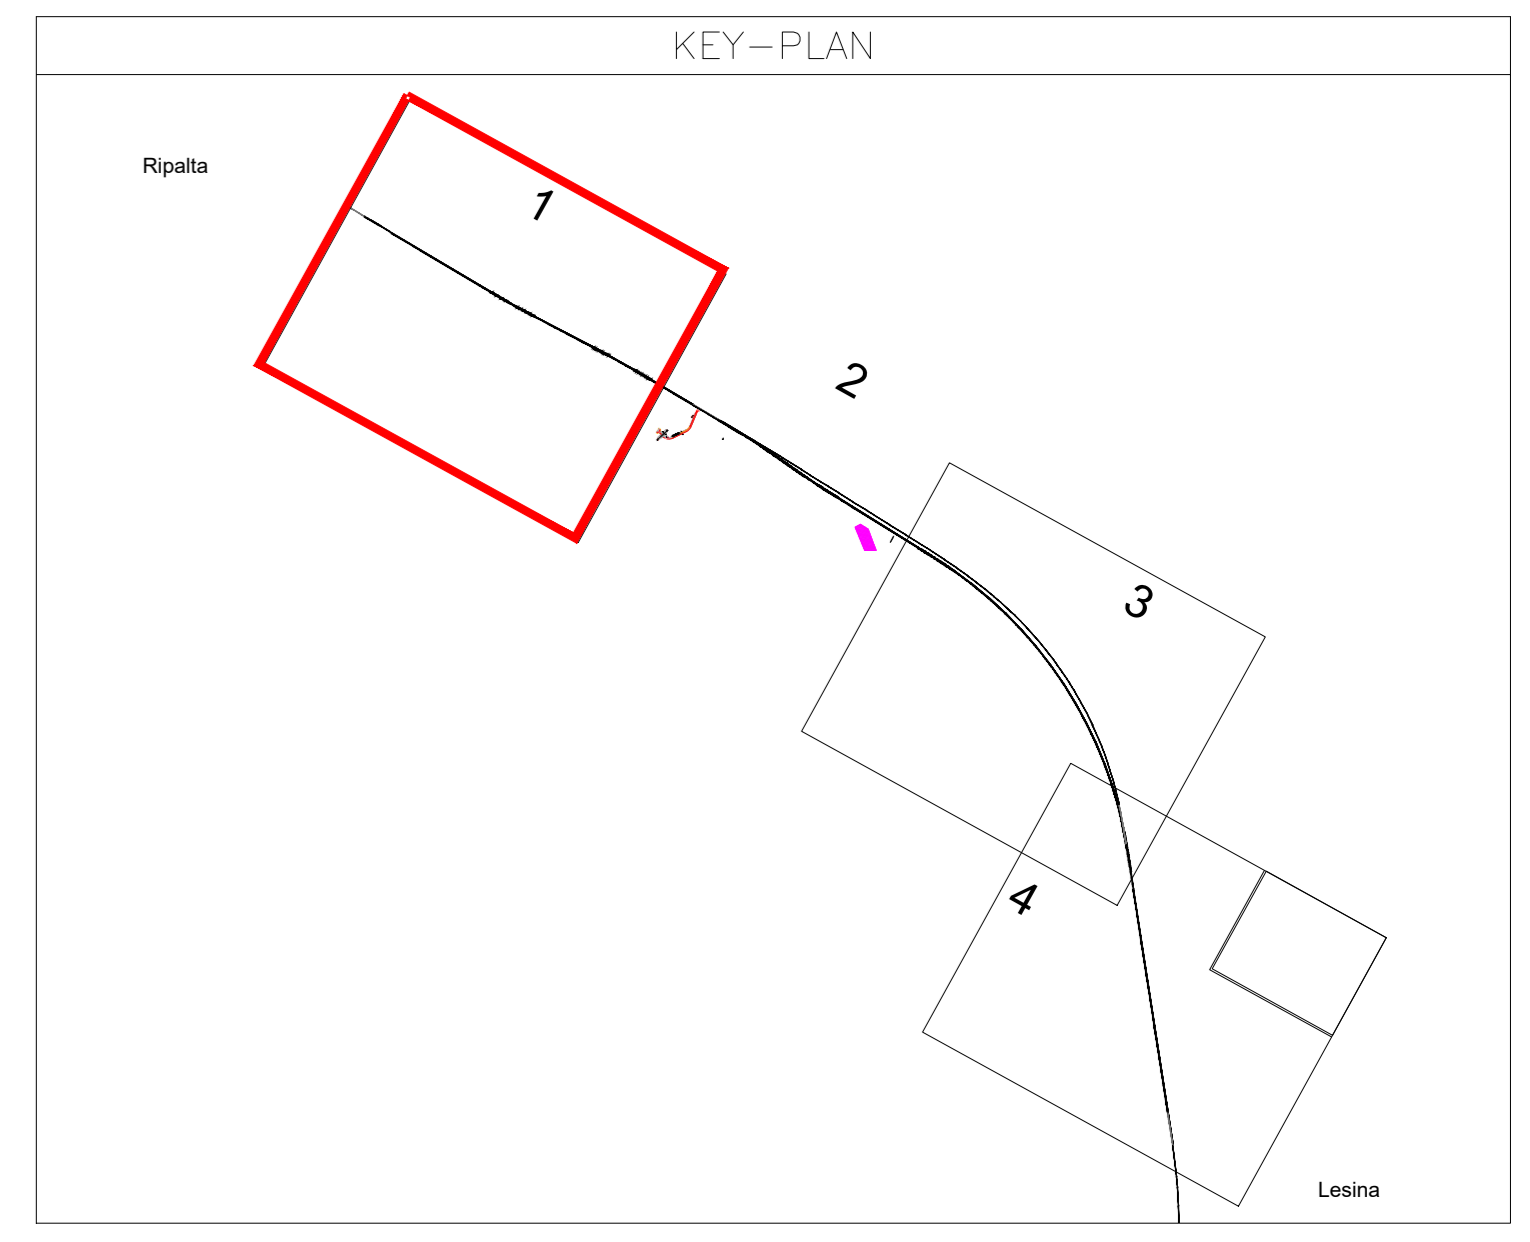

COMMITTENTE: **RFI** - R.F.E. - R.F.E. ITALIANA - GRUPPO FERROVIE DELLO STATO ITALIANO

DIREZIONE INVESTIMENTI - DIREZIONE PROGRAMMI INVESTIMENTI - DIRETTRICE SUD - PROGETTO ADRIATICA

DIREZIONE LAVORI: **ITALFERR** - GRUPPO FERROVIE DELLO STATO ITALIANO

APPALTATORE: **CONPAT** - **AD AGOSTINO** - **CONSTRUTTORE** - **MANDATARI**

PROGETTAZIONE: **VIA** - **MANDATARI** - **pro** - **HUB** - **MIOTOP**

PROGETTO ESECUTIVO

LINEA PESCARA - BARI
RADDOPPIO DELLA TRATTA FERROVIARIA TERMOLI - LESINA
LOTTO 1: RIPALTA - LESINA

PROGETTO AMBIENTALE DELLA CANTIERIZZAZIONE
 PLANIMETRIE LOCALIZZAZIONE INTERVENTI DI MITIGAZIONE Tav. 1 di 4

APPALTATORE	PROGETTAZIONE	SCALA
CONPAT Scava L. Il Direttore Tecnico (Ing. Gianguido Babini)	PROFESSIONALE	1:2000

Rev.	Descrizione	Redatto	Data	Verificato	Data	Approvato	Data	Autorizzato	Data
A	Emessa/Emisa	V. Bonfati	05/06/2021	C. Lenzi	05/06/2021	V. Secreti	05/06/2021	M. Di Giuliano	05/06/2021
B	Revisione	V. Bonfati	06/06/2021	C. Lenzi	06/06/2021	V. Secreti	06/06/2021		

File: L10701EZZPCCA0000018.DWG n. Elab.: