


2

LEGGENDA			
CANTIERI		VIABILITÀ	
Simbolo	Descrizione	Simbolo	Descrizione
	CB - CANTIERE BASE		LINEA FERROVIARIA DI PROGETTO
	CO - CANTIERE OPERATIVO		LINEA FERROVIARIA ESISTENTE
	CA - CANTIERE DI ARMAMENTO		LINEA FERROVIARIA ESISTENTE DA DEMOLIRE
	AT - AREA TECNICA		AUTOSTRADA A14
	AS - AREA STOCCAGGIO		VIABILITÀ PRINCIPALE
	AL - AREA DI LAVORO		VIABILITÀ SECONDARIA
	ACCESSO AI CANTIERI		PISTA DI CANTIERE
	'SPAZZOLATURA VIABILITÀ'		BAGNATURA PISTE
	BAGNATURA PIAZZALE		

TABELLA DEI CANTIERI		
Codice	Descrizione	Superficie
CB1.1	CANTIERE BASE PER LAVORI LOTTO 1	7.000 mq
CO1.1	CANTIERE OPERATIVO PER LAVORI LOTTO 1	10.000 mq
CA1.1	CANTIERE SOLO PER T.E. ALL'INTERNO DELLA STAZIONE FS DI LESNA	10.000 mq
CA1.2	CANTIERE DI ARMAMENTO ALL'INTERNO DELLA STAZIONE FS DI RIPALTA	11.000 mq
AT1.1	AREA TECNICA PER LAVORI LOTTO 1	10.000 mq
AS1.1	AREA DI STOCCAGGIO PER LAVORI FINO A RIO3	9.925 mq
AS1.2	AREA DI STOCCAGGIO PER LAVORI DA TR03 FINO A FINE PROGETTO	10.000 mq
AS1.3	EVENTUALE AMPLIAMENTO AREA STOCCAGGIO AS1.1	22.000 mq

RICETTORI	
Colore	Descrizione
	EDIFICI RESIDENZIALI ED ASSIMILABILI
	EDIFICI PRODUTTIVI, INDUSTRIE, ARTIGIANATO
	EDIFICI DIMESSI
	DEPOSITI AGRICOLI, MAGAZZINI, BARACCHE, TETTOIE
	PERTINENZE FS (ESCLUSE RESIDENZE)
	PERTINENZE EDIFICI (GARAGE, TETTOIE, DEPOSITI)

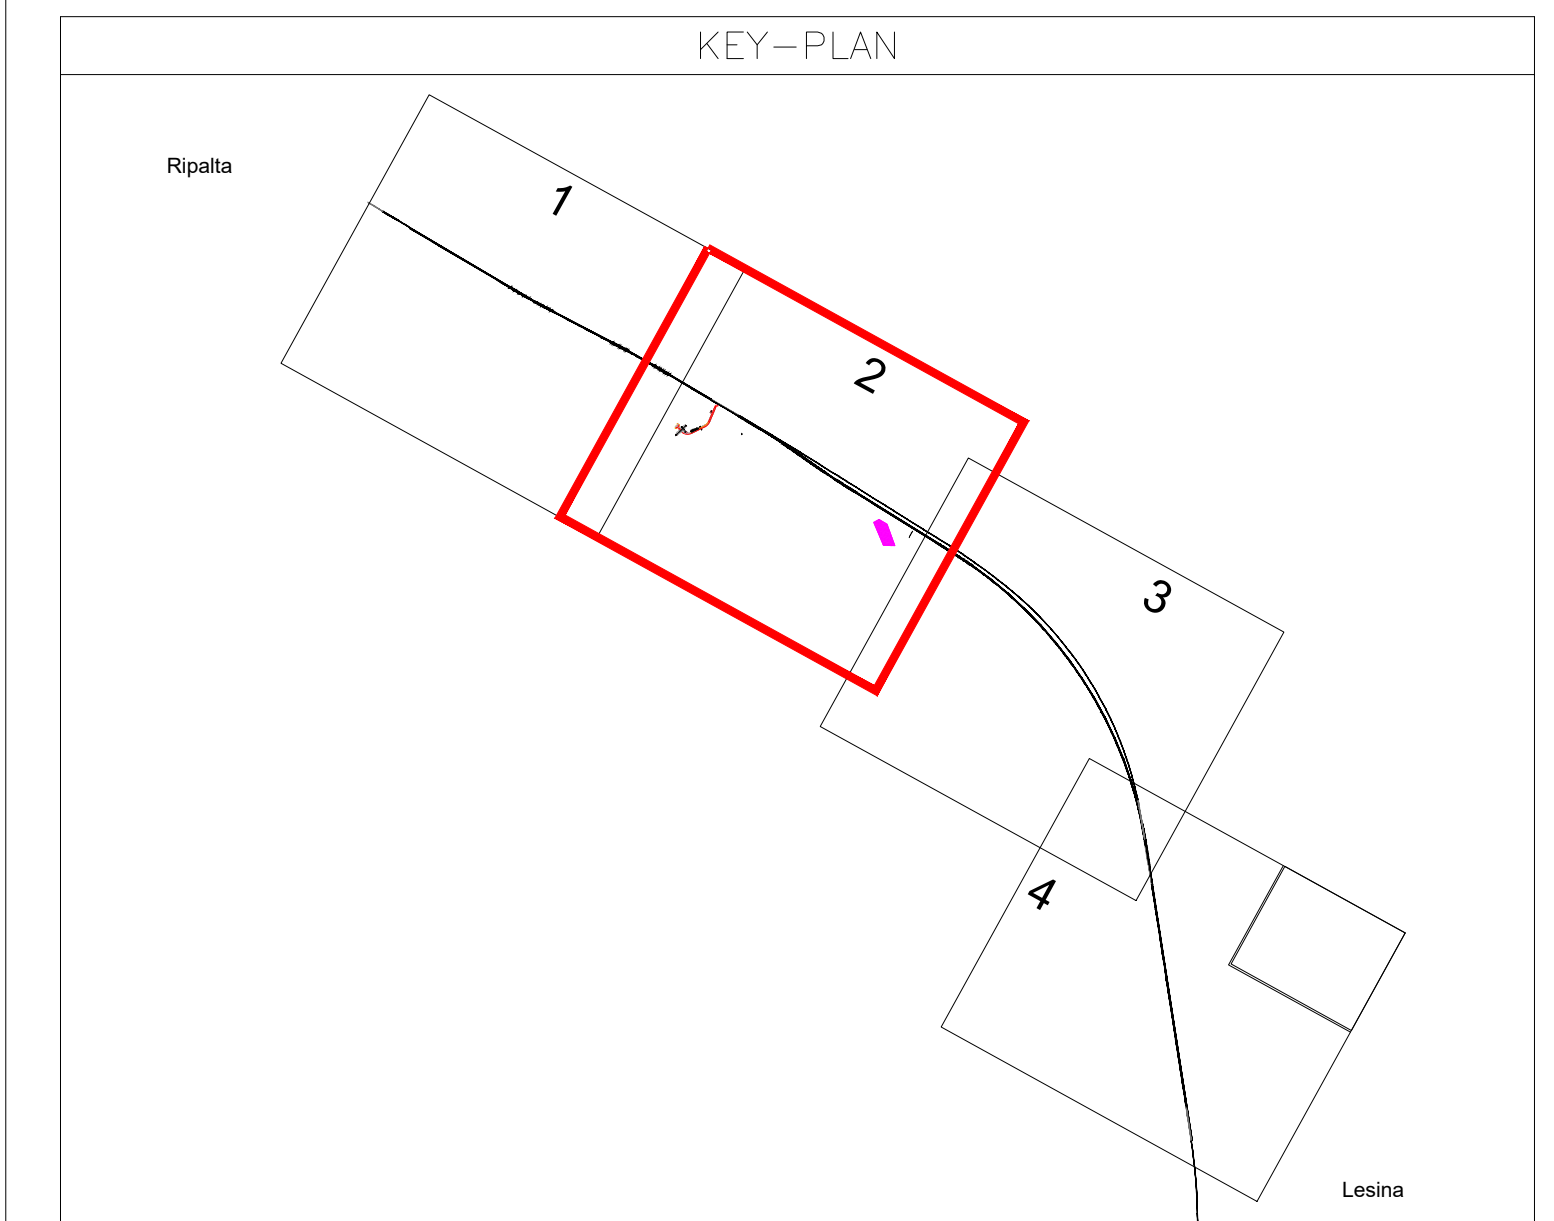

COMMITTENTE: **RFI** - R.F.E. FERROVIARIA ITALIANA - GRUPPO FERROVIE DELLO STATO ITALIANO
 DIREZIONE INVESTIMENTI - DIREZIONE PROGRAMMI INVESTIMENTI - DIRETTRICE SUD - PROGETTO ADRIATICA

DIREZIONE LAVORI: **ITALFERR** - GRUPPO FERROVIE DELLO STATO ITALIANO

APPALTATORE: **CONPAT** - MANDATARIA - **AD AGOSTINO** - MANDANTI

PROGETTAZIONE: **VIA** - MANDATARIA - **pro HUB** - MANDANTI

PROGETTO ESECUTIVO
LINEA PESCARA - BARI
RADDOPPIO DELLA TRATTA FERROVIARIA TERMOLI - LESINA
LOTTO 1: RIPALTA - LESINA

PROGETTO AMBIENTALE DELLA CANTIERIZZAZIONE
 PLANIMETRIE LOCALIZZAZIONE INTERVENTI DI MITIGAZIONE Tav. 2 di 4

APPALTATORE	PROGETTAZIONE	SCALA
CONPAT S.p.A. - Il Direttore Tecnico (Ing. Giugliano Babini)	PROFESSIONISTA GIUGLIANO BABINI	1:2000

COMMESSA/LOTTO	FASE	ENTE	TIPO DOC.	ANNO DISCIPLINA	PROGR.	REV.
1107	01	E	Z2	FG	CA0000	002

Rev.	Descrizione	Redatto	Data	Verificato	Data	Approvato	Data	Autorizzato	Data
A	Emessa/Emisa	V. Bonfai	05/06/2021	C. Leneri	05/06/2021	V. Secreti	05/06/2021	M. Di Giuliano	05/06/2021
B	Revista	V. Bonfai	06/06/2021	C. Leneri	06/06/2021	V. Secreti	06/06/2021		

File: L10701EZZPCCA000002B.DWG n. Elab.:

