


LEGGENDA			
CANTIERI		VIABILITÀ	
Simbolo	Descrizione	Simbolo	Descrizione
[Pink box]	CB - CANTIERE BASE	[Black box]	LINEA FERROVIARIA DI PROGETTO
[Blue box]	CO - CANTIERE OPERATIVO	[White box]	LINEA FERROVIARIA ESISTENTE DA DEMOLIRE
[Green box]	CA - CANTIERE DI ARMAMENTO	[Green box]	AUTOSTRADA A14
[Orange box]	AT - AREA TECNICA	[Orange box]	VIABILITÀ PRINCIPALE
[Light blue box]	AS - AREA STOCCAGGIO	[Light blue box]	VIABILITÀ SECONDARIA
[Purple box]	AL - AREA DI LAVORO	[Purple box]	PISTA DI CANTIERE
[Black arrow]	ACCESSO AI CANTIERI	[Green box]	BAGNATURA PISTE
[Yellow box]	'SPAZZOLATURA VIABILITÀ'	[Blue box]	BAGNATURA PIAZZALE
[Brown box]	BAGNATURA PIAZZALE		

TABELLA DEI CANTIERI		
Codice	Descrizione	Superficie
CB1.1	CANTIERE BASE PER LAVORI LOTTO 1	7.000 mq
CO1.1	CANTIERE OPERATIVO PER LAVORI LOTTO 1	10.000 mq
CA1.1	CANTIERE SOLO PER T.E. ALL'INTERNO DELLA STAZIONE FS DI LESNA	10.000 mq
CA1.2	CANTIERE DI ARMAMENTO ALL'INTERNO DELLA STAZIONE FS DI RIPALTA	11.000 mq
AT1.1	AREA TECNICA PER LAVORI LOTTO 1	10.000 mq
AS1.1	AREA DI STOCCAGGIO PER LAVORI FINO A RIO3	9.925 mq
AS1.2	AREA DI STOCCAGGIO PER LAVORI DA TR03 FINO A FINE PROGETTO	10.000 mq
AS1.3	EVENTUALE AMPLIAMENTO AREA STOCCAGGIO AS1.1	22.000 mq

RICETTORI	
Colore	Descrizione
[Yellow box]	EDIFICI RESIDENZIALI ED ASSIMILABILI
[Grey box]	EDIFICI PRODUTTIVI, INDUSTRIE, ARTIGIANATO
[Green box]	EDIFICI DIMESSI
[Red box]	DEPOSITI AGRICOLI, MAGAZZINI, BARACCHE, TETTOIE
[Blue box]	PERTINENZE FS (ESCLUSE RESIDENZE)
[Brown box]	PERTINENZE EDIFICI (GARAGE, TETTOIE, DEPOSITI)

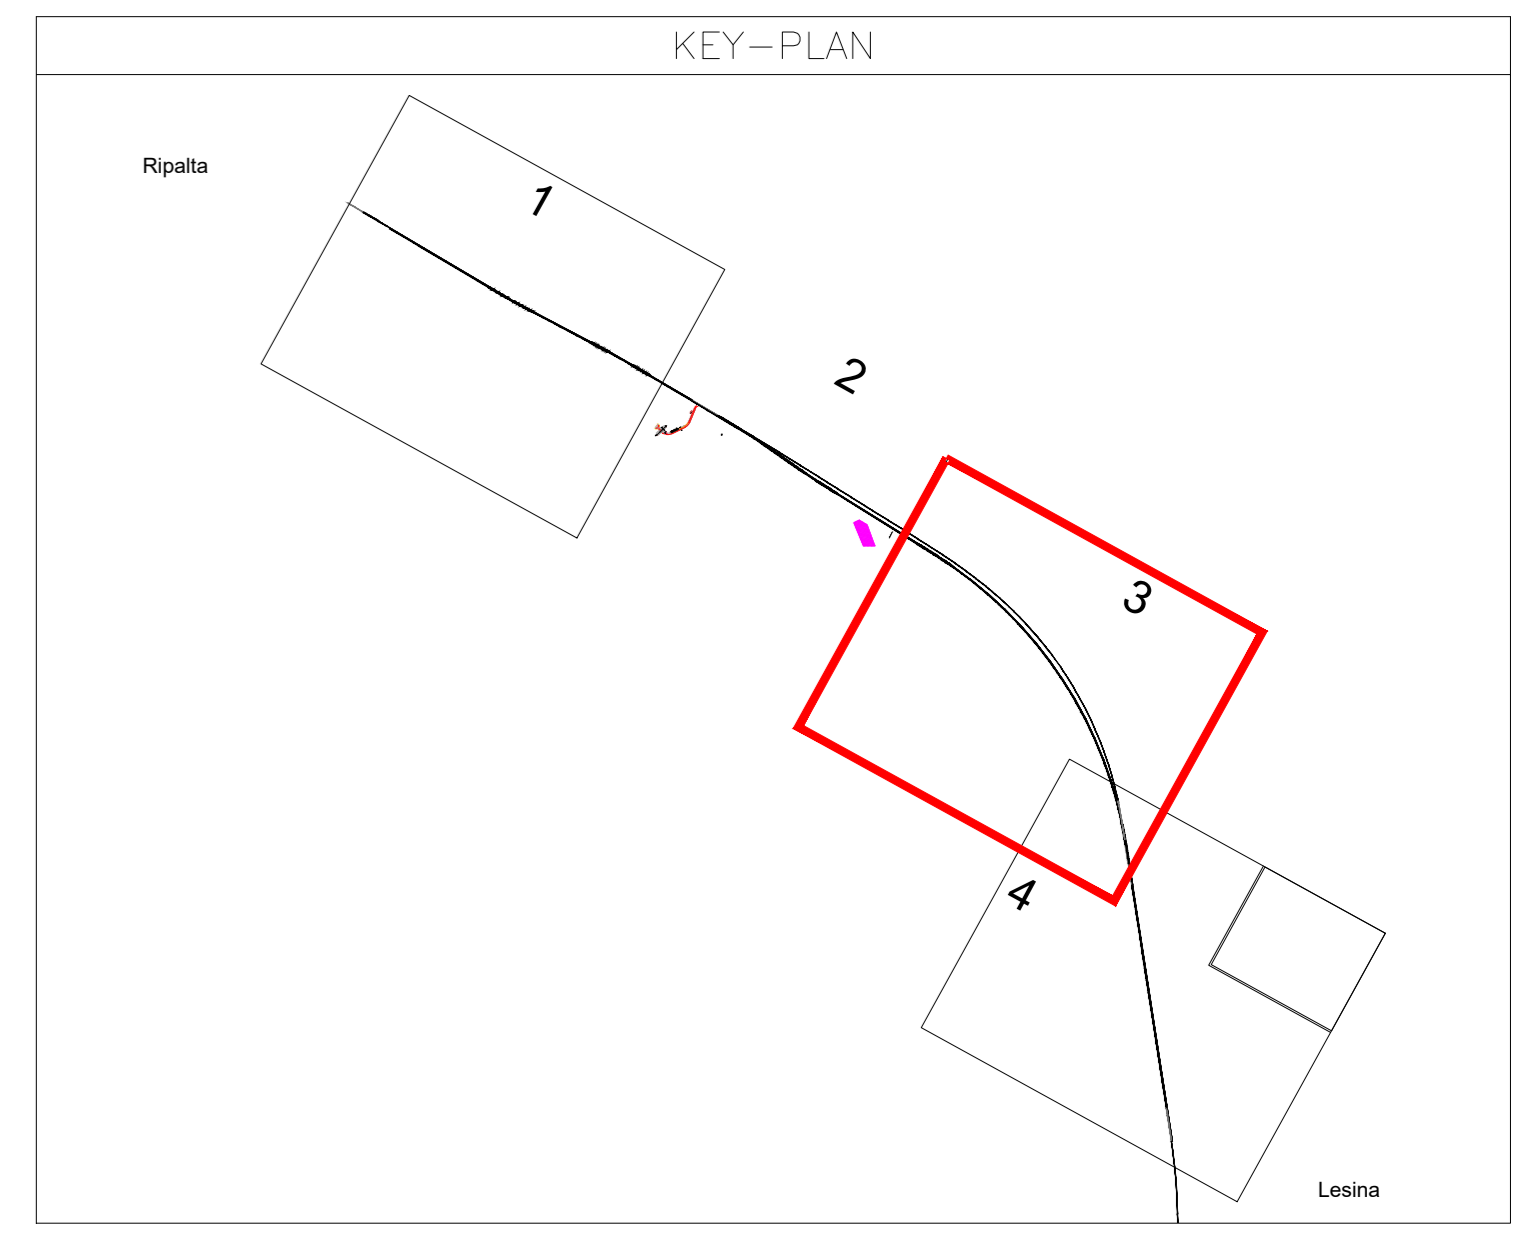

COMMITTENTE: **RFI** RETE FERROVIARIA ITALIANA GRUPPO FERROVIE DELLO STATO ITALIANE
 DIREZIONE INVESTIMENTI DIREZIONE PROGRAMMI INVESTIMENTI DIRETTRICE SUD - PROGETTO ADRIATICA

DIREZIONE LAVORI: **ITALFERR** GRUPPO FERROVIE DELLO STATO ITALIANE

APPALTATORE: **CONPAT** **AD AGOSTINO** **INFRA**
 MANDATARIA MANDANTI

PROGETTAZIONE: MANDATARIA **VIA** MANDANTI **HYPRO** **HUB** **VIOTOP**

PROGETTO ESECUTIVO
LINEA PESCARA - BARI
RADDOPPIO DELLA TRATTA FERROVIARIA TERMOLI - LESINA
LOTTO 1: RIPALTA - LESINA

PROGETTO AMBIENTALE DELLA CANTIERIZZAZIONE
 PLANIMETRIE LOCALIZZAZIONE INTERVENTI DI MITIGAZIONE Tav. 3 di 4

APPALTATORE	PROGETTAZIONE	SCALA
CONPAT S.p.A. s.r.l. Il Direttore Tecnico (Ing. Giampaolo Sabini)	PROGETTO Ing. Giampaolo Sabini	1:2000

COMMESSA	LOTTO	FASE	ENTE	TR03	DDC03	OP03	DISCIPLINA	PROGR.	REV.
I107	01	E	Z2	P6	CA0000	003	B		

Rev.	Descrizione	Redatto	Data	Verificato	Data	Approvato	Data	Autorizzato	Data
A	Emessa/Emisa	V. Bonifazi	03/08/2021	C. Lenzi	03/08/2021	V. Senni	03/08/2021	M. Di Giuliano	03/08/2021
B	Revista	V. Bonifazi	06/06/2022	C. Lenzi	06/06/2022	V. Senni	06/06/2022		

File: L10701EZZPCCA00000038.DWG n. Elab.: