



LEGGENDA


CANTIERI		VIABILITÀ	
Simbolo	Descrizione	Simbolo	Descrizione
	CB - CANTIERE BASE		LINEA FERROVIARIA DI PROGETTO
	CO - CANTIERE OPERATIVO		LINEA FERROVIARIA ESISTENTE DA DEMOLIRE
	CA - CANTIERE DI ARMAMENTO		AUTOSTRADA A14
	AT - AREA TECNICA		VIABILITÀ PRINCIPALE
	AS - AREA STOCCAGGIO		VIABILITÀ SECONDARIA
	AL - AREA DI LAVORO		ACCESSO AI CANTIERI
	'SPAZZOLATURA VIABILITÀ'		PISTA DI CANTIERE
	BAGNATURA PIAZZALE		BAGNATURA PISTE

TABELLA DEI CANTIERI

Codice	Descrizione	Superficie
CB1.1	CANTIERE BASE PER LAVORI LOTTO 1	7,000 mq
CO1.1	CANTIERE OPERATIVO PER LAVORI LOTTO 1	10,000 mq
CA1.1	CANTIERE SOLO PER T.E. ALL'INTERNO DELLA STAZIONE FS DI LESNA	10,000 mq
CA1.2	CANTIERE DI ARMAMENTO ALL'INTERNO DELLA STAZIONE FS DI RIPALTA	11,000 mq
AT1.1	AREA TECNICA PER LAVORI LOTTO 1	10,000 mq
AS1.1	AREA DI STOCCAGGIO PER LAVORI FINO A R103	9,925 mq
AS1.2	AREA DI STOCCAGGIO PER LAVORI DA TR03 FINO A FINE PROGETTO	10,000 mq
AS1.3	EVENTUALE AMPLIAMENTO AREA STOCCAGGIO AS1.1	22,000 mq

RICETTORI

Colore	Descrizione
	EDIFICI RESIDENZIALI ED ASSIMILABILI
	EDIFICI PRODUTTIVI, INDUSTRIE, ARTIGIANATO
	EDIFICI DIMESSI
	DEPOSITI AGRICOLI, MAGAZZINI, BARACCHE, TETTOIE
	PERTINENZE FS (ESCLUSE RESIDENZE)
	PERTINENZE EDIFICI (GARAGE, TETTOIE, DEPOSITI)

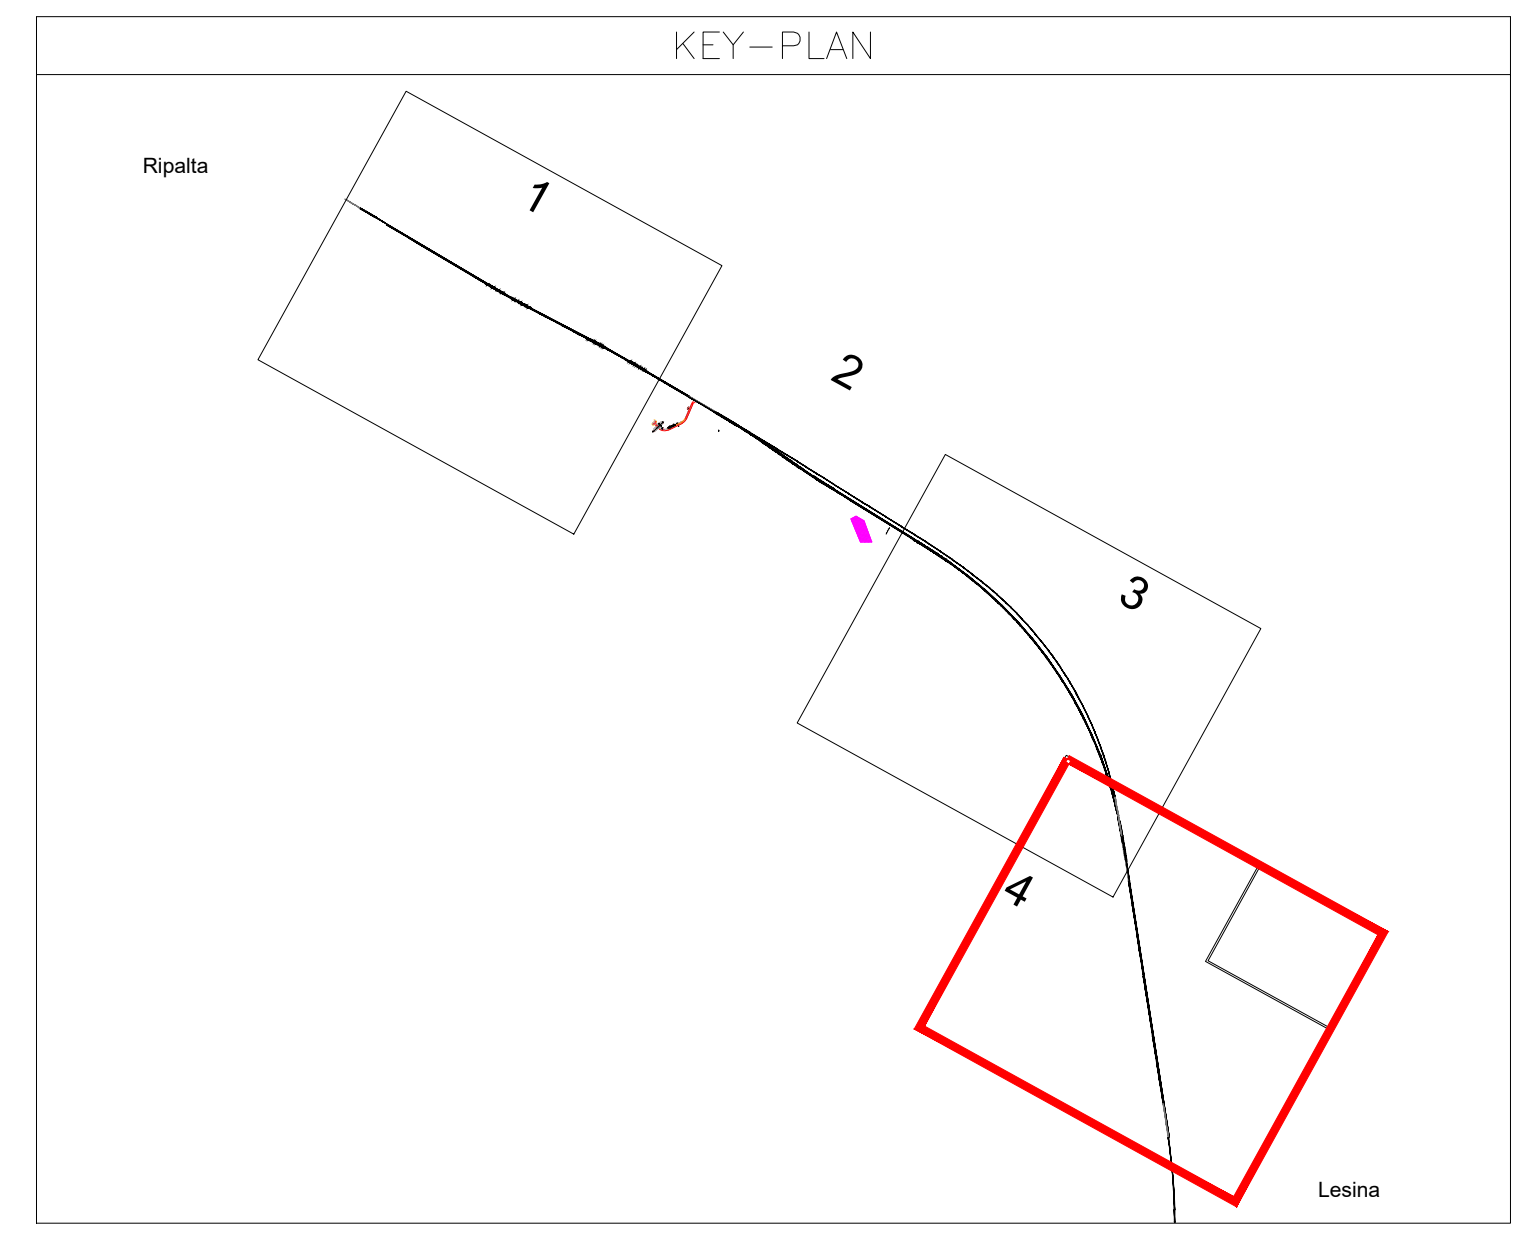

COMMITTENTE:

RFI
RETE FERROVIARIA ITALIANA
GRUPPO FERROVIE DELLO STATO ITALIANE
 DIREZIONE INVESTIMENTI
 DIREZIONE PROGRAMMI INVESTIMENTI
 DIRETTRICE SUD - PROGETTO ADRIATICA

DIREZIONE LAVORI:

ITALFERR
 GRUPPO FERROVIE DELLO STATO ITALIANE

APPALTATORE:

CONPAT **AD AGOSTINO** **INFRA**
 MANDATARIA MANDANTI

PROGETTAZIONE: MANDATARIA **VIA** MANDANTI **HYpro** **HUB** **VIOTOP** **Y**

PROGETTO ESECUTIVO

LINEA PESCARA - BARI
RADDOPPIO DELLA TRATTA FERROVIARIA TERMOLI - LESINA
LOTTO 1: RIPALTA - LESINA

PROGETTO AMBIENTALE DELLA CANTIERIZZAZIONE
 PLANIMETRICHE LOCALIZZAZIONE INTERVENTI DI MITIGAZIONE Tav. 4 di 4

APPALTATORE: **CONPAT S.p.A.**
 Direzione Progettazione
 (Ing. Giugliano Sabini)

PROGETTAZIONE:
 Direzione Progettazione
 (Ing. Giugliano Sabini)

SCALA: 1:2000

COMMESSA: LOTTO FASE ENT. TIPO DOG. OPER. DISCIPLINA Progr. REV.

1107 01 E ZI EG CA0000 004 B

Rev.	Descrizione	Redatto	Data	Verificato	Data	Approvato	Data	Autorizzato	Data
A	Emessa/Emisa	V. Bonati	08/06/2021	C. Lenzi	08/06/2021	V. Senni	08/06/2021	M. Di Giuliano	08/06/2021
B	Revista	V. Bonati	06/06/2021	C. Lenzi	06/06/2021	V. Senni	06/06/2021	M. Di Giuliano	06/06/2021

File: L10701EZZPCCA000004B.DWG n. Elab.: