


PLANIMETRIA DELLE AREE DI CANTIERE E DELLA RELATIVA VIABILITÀ DI ACCESSO DALLA PROGRESSIVA DI INIZIO LAVORI +0.000 ALLA PROGRESSIVA 1+643.09

LEGENDA			
Simbolo	Descrizione	Simbolo	Descrizione
[Pattern]	CB - CANTIERE BASE	[Line]	LINEA FERROVIARIA IN PROGETTO A DOPPIO BINARIO
[Pattern]	CO - CANTIERE OPERATIVO	[Line]	LINEA FERROVIARIA ESISTENTE
[Pattern]	CA - CANTIERE ARMAMENTO/TECNOLOGIE	[Arrow]	ACCESSO AI CANTIERI
[Pattern]	AT - AREA TECNICA	[Line]	VIABILITÀ ESISTENTE
[Pattern]	AS - AREA STOCCAGGIO	[Line]	PISTA DI CANTIERE
[Line]	RECINZIONE TIPO A	[Symbol]	VARCO DI ACCESSO
[Line]	RECINZIONE TIPO B	[Line]	LINEA FERROVIARIA ESISTENTE DA DEMOLIRE
[Line]	RECINZIONE TIPO C	[Line]	AUTOSTRADA A14
[Pattern]	AREA DI LAVORO	[Line]	PANNELLO CIECO DA RECINZIONE
[Line]	TRONCHINI/BINARI AD USO CANTIERE		

CANTIERI			
Codice	Descrizione	Comune	Superficie
CB1.1	CANTIERE BASE PER LAVORI LOTTO 1	Lesina (FG)	7.690 mq
CO1.1	CANTIERE OPERATIVO	Lesina (FG)	16.200 mq
CA1.1	CANTIERE ARMAMENTO	Lesina (FG)	6.500 mq
CA1.2	CANTIERE ARMAMENTO	Serracapriola (FG)	10.000 mq
FSSE	FABBRICATO TECNOLOGICO NUOVA SSE	Serracapriola (FG)	14.500 mq
AT1.1	AREA TECNICA	Lesina (FG)	10.000 mq
AT1.2	AREA TECNICA per la spinta tombini Olivella 2	Serracapriola (FG)	6.700 mq
AT1.3	AREA TECNICA per la spinta tombini Trasparenza Olivella 2	Serracapriola (FG)	10.200 mq
AT1.4	AREA TECNICA per la spinta tombini Trasparenza Fortore sx	Serracapriola (FG)	26.300 mq
AT1.5	AREA TECNICA per la spinta tombini Trasparenza Fortore dx	Lesina (FG)	40.500 mq
AT1.6	AREA TECNICA per la spinta tombino Capoposta	Lesina (FG)	4.100 mq
AT1.7	AREA TECNICA per la spinta tombino Pontonichio	Lesina (FG)	4.100 mq
AS1.1	AREA STOCCAGGIO	Lesina (FG)	9.925 mq
AS1.2	AREA STOCCAGGIO	Lesina (FG)	10.000 mq
AS1.3	Eventuale ampliamento AREA STOCCAGGIO AS1.1	Lesina (FG)	22.000 mq

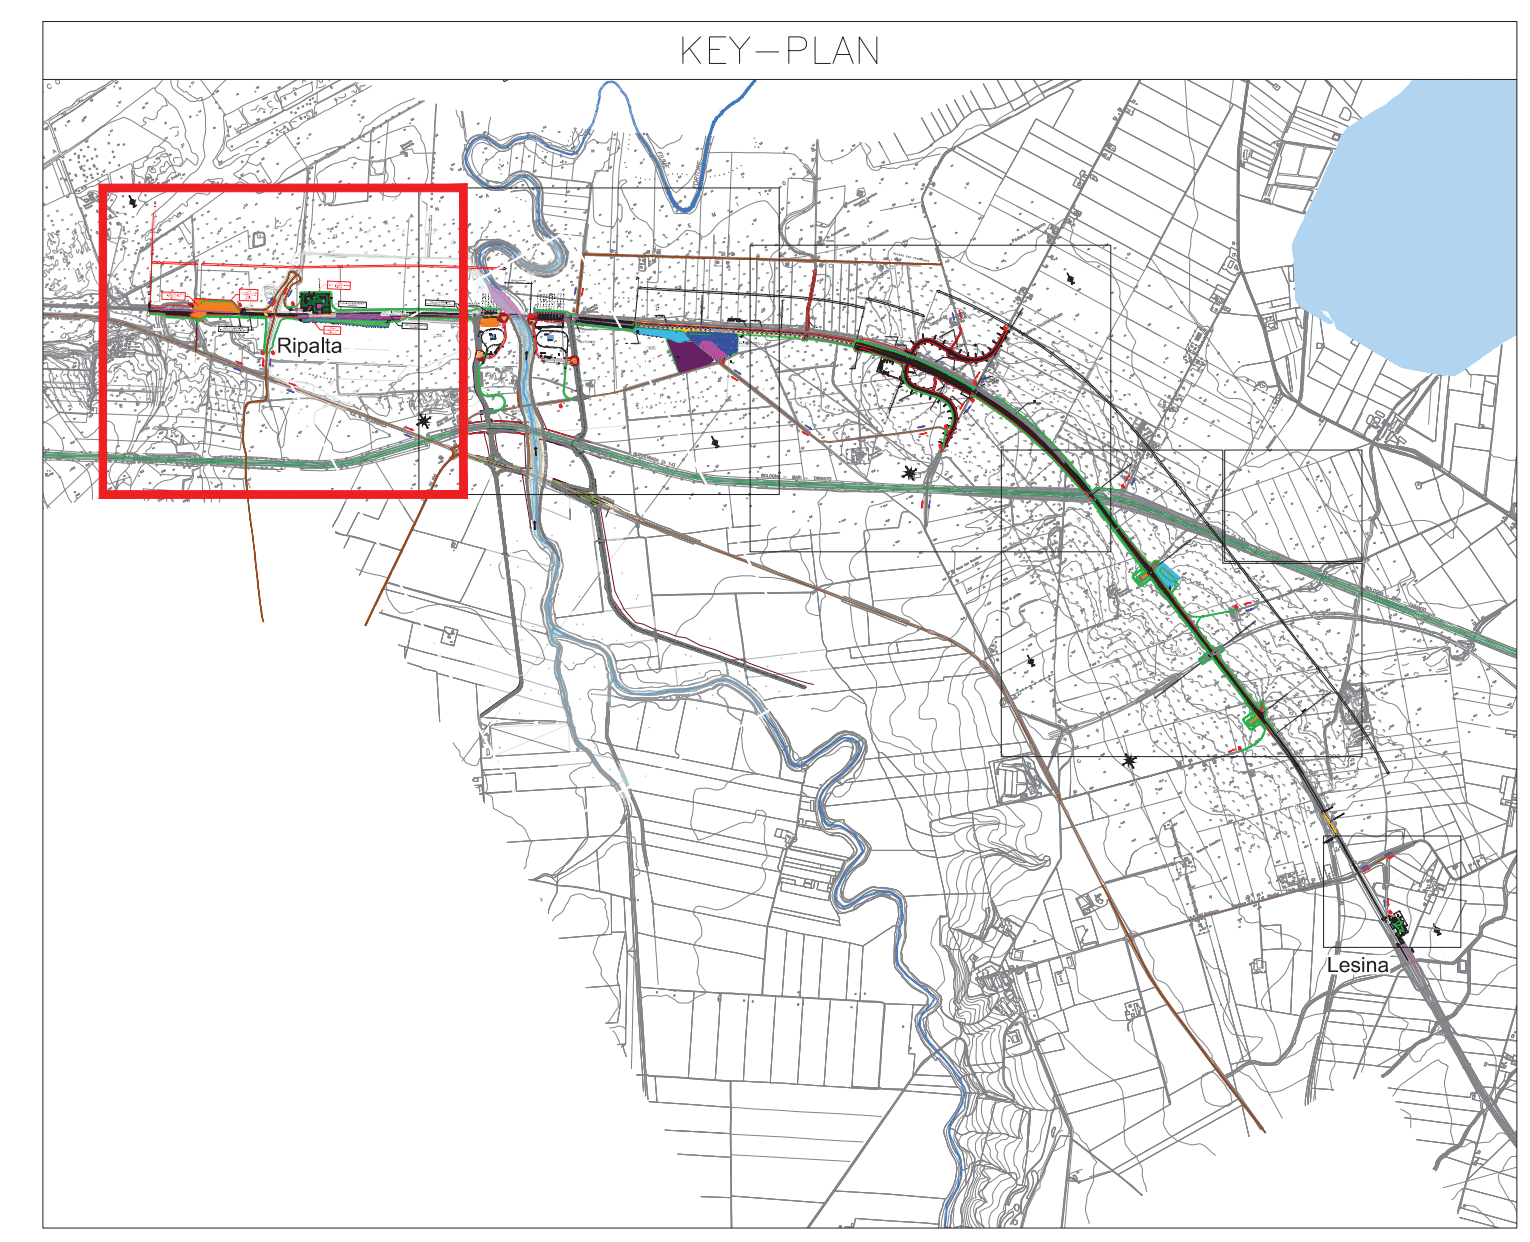

CANTIERI DALLA PK+0.000 ALLA PK 1+643.09

Codice	Descrizione	Superficie	Opera di competenza	Varco di accesso
CA1.2	CANTIERE ARMAMENTO	10.000 mq	supporto per le attività relative all'armamento ed all'attrezzaggio della linea sarà destinata in parte allo stoccaggio del materiale di armamento ed in parte al ricovero carrelli. Inoltre questa area sarà funzionale al diametro della linea storica che avverrà a valle della messa in funzione della linea in progetto.	4
FSSE	NUOVA SSE	14.500 mq	FA0186E1: Fabbricato tecnologico e relativo attrezzaggio nuova SSE.	2
AT1.2	AREA TECNICA per la spinta tombini Olivella 2	6.700 mq	IN01: Fosso Olivella 2- Adeguamento idraulico tombino a spinta al km 0+250,00	1
AT1.3	AREA TECNICA per la spinta tombini Trasparenza Olivella 2	10.000 mq	IN02- IN03 - IN04 - IN05 - IN06 - IN07 - IN08 - IN09: Tombino a spinta 3.000/2.000 m dal km 0+303,60 al km 0+411,60	3

OPERE DA REALIZZARE LUNGO LINEA

Codice	Descrizione	km inizio - fine
RI01	Corpo stradale ferroviario in rilevato in affiancamento	dai km 0+000 al km 0+050
TR01	Rilevato in affiancamento	dai km 0+050 al km 0+243,00
RI02	Rilevato in affiancamento	dai km 0+263,04 al km 0+778,29
TR02	Trincoia in affiancamento	dai km 0+778,29 al km 1+010,00
RI03	Rilevato in affiancamento - Riprofilatura rilevato esistente con realizzazione di pista di servizio, cunetta e recinzione	dai km 1+010,00 al km 1+874,87

COMMITTENTE: **RFI - RFI - RFI**
GRUPPO FERROVIE DELLO STATO ITALIANE
 DIREZIONE INVESTIMENTI
 DIREZIONE PROGRAMMI INVESTIMENTI
 DIRETTORIO SUD - PROGETTO ADRIATICA

DIREZIONE LAVORI: **ITALFERR**

APPALTATORE: **conpat**, **AGOSTINO COSTRUZIONI**, **IBENCO**

MANDATARIA: **VIA**, **HYPRO HUB**, **MIOTOP**

PROGETTO ESECUTIVO

LINEA PESCARA - BARI
RADDOPPIO DELLA TRATTA FERROVIARIA TERMOLI - LESINA
LOTTO 1: RIPALTA - LESINA

PROGETTO DELLA CANTIERIZZAZIONE

Planimetria delle aree di cantiere e della relativa viabilità di accesso dalla progressiva di inizio lavori +0.000 alla progressiva 1+643.09 - Tav. 1/4

APPLICAZIONE TECNICA: [Signature]

SCALA: 1:200

COMMESSA LOTTO FASE ENTITÀ TIPO DOC. OPERA/DISCIPLINA PROGR. REV.

1/07 01 E ZZ P6 CA0000 101 B

Revis. Descrizione Redatto Data Verificato Data Approvato Data Autorizzato Data

A Direzione Generale [Signature] [Signature] [Signature] [Signature] [Signature] [Signature]

B Revisione [Signature] [Signature] [Signature] [Signature] [Signature] [Signature]

File: LI0701EZZP6CA0000101B.DWG n. Elab.: []