




**INTERVENTO D**  
 Ricucitura paesistica  
 Estensione: 10.479 mq  
 n° piante: 66 olmo - 64 pioppo

**INTERVENTO E**  
 Trattamento cromatico  
 opere in cls  
 Lunghezza: 237 m

E(m)	2539004.990
N(m)	4634358.217
E(m)	2541603.973
N(m)	4638996.631
R(m)	5315.15
alla(c)	167.87
Sv(m)	200
V(m/h)	100.00
Rp(m)	0.08
m(m)	5.5
N(m)	0.55
P(‰)	

E(m)	2542294.085
N(m)	4642885.002
E(m)	2547024.809
N(m)	4653762.233
R(m)	3788.71
alla(c)	3.21c
Sv(m)	60.80
V(m/h)	200
Rp(m)	100.00
m(m)	0.13
N(m)	9.0
P(‰)	0.000

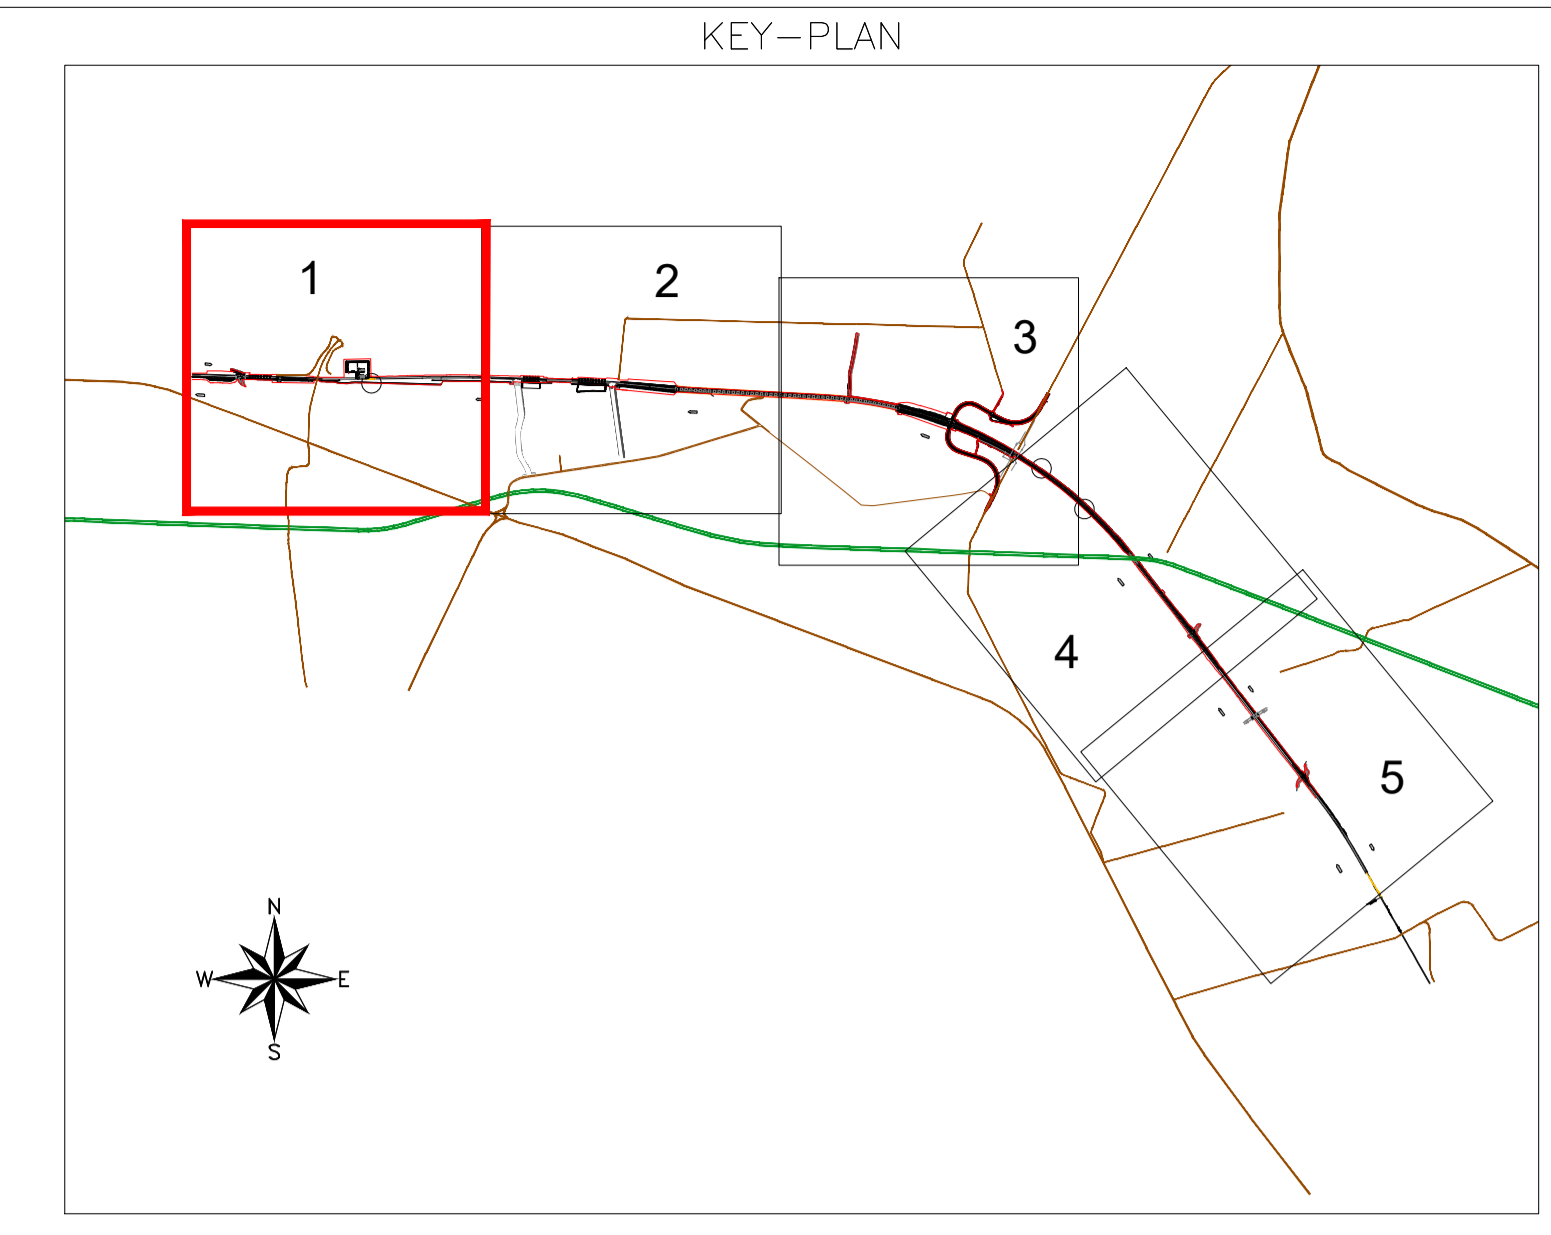

**LEGGENDA**

**INTERVENTO A** (Inerbimento aree intercluse)

**INTERVENTO B** (Piantumazione arbusti)

**INTERVENTO C** (Piantumazione essenze arboree)

**INTERVENTO D** (Ricucitura paesistica aree frammentate)

**INTERVENTO E** (Trattamento cromatico opere in cls)

**INTERVENTO F** (Ripristino ambientale linea storica mediante inerbimento)

**POPULUS ALBA** (Pioppo Bianco)

**ULMUS MINOR** (Olmo Campestre)

COMMITTENTE: **RFI** RETE FERROVIARIA ITALIANA - GRUPPO FERROVIE DELLO STATO ITALIANO  
 DIREZIONE INVESTIMENTI - DIREZIONE PROGRAMMI INVESTIMENTI - DIRETTRICE SUD - PROGETTO ADRIATICA

DIREZIONE LAVORI: **ITALFERR** GRUPPO FERROVIE DELLO STATO ITALIANO

APPALTATORE: **CONPAT** MANDATARIA - **AD AGOSTINO** COSTRUZIONI - **SIREL** MANDANTI

PROGETTAZIONE: **VIa** MANDANTARI - **HYpro** MANDANTI - **HUB** MANDANTI - **MIOTOP** MANDANTI

**PROGETTO ESECUTIVO**  
**LINEA PESCARA - BARI**  
**RADDOPPIO DELLA TRATTA FERROVIARIA TERMOLI - LESINA**  
**LOTTO 1: RIPALTA - LESINA**

PROGETTO DELLE OPERE A VERDE E DI INSERIMENTO AMBIENTALE  
 OPERE A VERDE DI MITIGAZIONE LUNGO LINEA - PLANIMETRIA DEGLI INTERVENTI PER TRATTI DI LINEA 1/5

APPALTATORE: **CONPAT S.p.A.** Il Direttore Tecnico (Ing. Gianguido Babini)  
 PROGETTAZIONE: **ING. GIANGUIDO BABINI** PROFESSIONISTA  
 SCALA: **1:2000**

COMMESSA/LOTTO FASE ENTE TIPO DOC. OPERA/DISCIPLINA PROGR. REV.  
**LI07 01 E ZZ P6 IA0000 001 C**


Revis.	Descrizione	Redatto	Data	Verificato	Data	Approvato	Data	Autorizzato Data
A	Emissione Esatta	V. Bonfati	Nov. 2021	C. Leonetti	Nov. 2021	V. Secreti	Nov. 2021	T. Palotta 10/10/2022
B	Revisione RDV	V. Bonfati	Apr. 2022	C. Leonetti	Apr. 2022	V. Secreti	Apr. 2022	
C	Revisione RDV	V. Bonfati	Lug. 2022	C. Leonetti	Lug. 2022	V. Secreti	Lug. 2022	

File: IA00LI0701EZZP6IA0000001C.DWG n. Elab.:

INTERVENTO DI TIPO D (Ricucitura paesistica delle aree frammentate)  
 Piantumazione di essenze arboree di Populus Alba e Ulmus Minor  
 Superficie totale (INTERVENTO DI TIPO D): 10.479 mq

ABACO DELLE SPECIE ARBOREE

Descrizione		Caratteristiche Dimensionali		CARATTERISTICHE ESTETICO - FORMALI			
Pianta / Prospetto	Specie	Sesto Impianto	Altezza / Diam. Chioma	Epoca Fioritura	Aspetto	(f) Colore Prevalente Fiori (fr) Frutti e (fo) Foglie	N.° Specie
	<b>POPULUS ALBA</b> Pioppo Bianco	20x10 m	Max 30 m/ 10 m	Febbraio - Marzo	Stanciato	Rossastro (f) - Bruno-rossicci (fr) - Verde lucido(fo)	64
	<b>ULMUS MINOR</b> Olmo Campestre	20x10 m	Max 30 m/ 10 m	Febbraio - Marzo	Ovale	Rosso porpora (f) - Verde (fr) - Verde (fo)	66

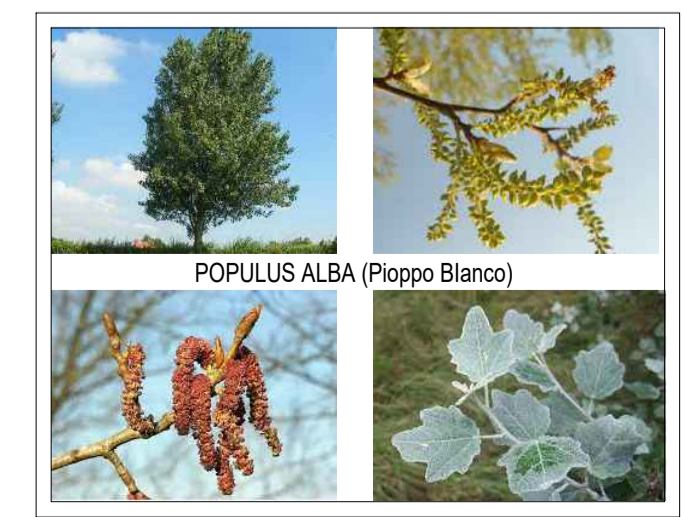

SESTO DI IMPIANTO

