

**INTERVENTO F**  
Inerbimento con  
graminacee macroterme  
Sup: 7.893 mq


**INTERVENTO A**  
Inerbimento con  
graminacee macroterme  
Sup: 68.951 mq

**Miscuglio di sementi per il manto erboso**

Graminacee macroterme		
Nome latino	Nome volgare	%
<i>Agropyron repens</i>	<i>Gramigna comune</i>	35
<i>Cynodon dactylon</i>	<i>Gramigna rossa</i>	20
<i>Zoysia japonica</i>	<i>Gramigna</i>	15
<i>Paspalum vaginatum</i>	<i>Panico costiero</i>	15
<i>Pannisetum clandestinum</i>	<i>Erba kikuyu</i>	15

<b>Superficie totale di inerbimento (Intervento A+Intervento F):</b>	<b>92.975 mq</b>
--	------------------

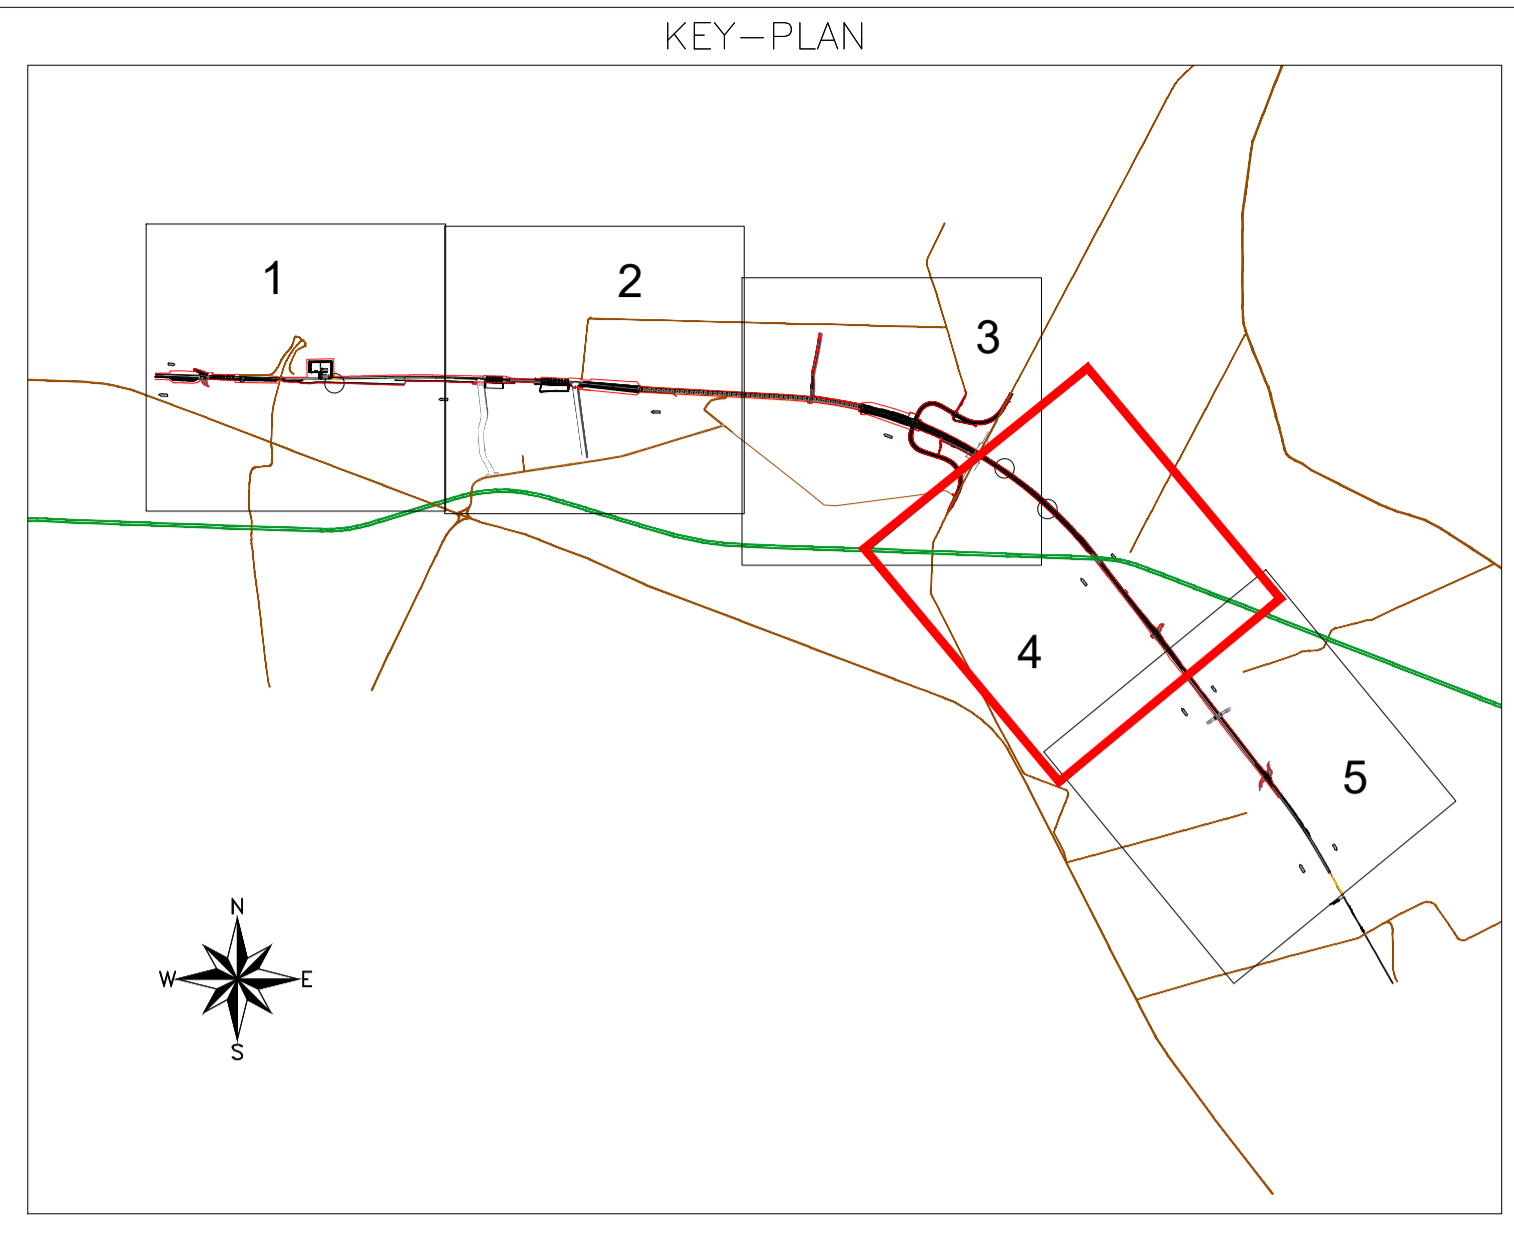

LEGENDA

INTERVENTO A (Inerbimento aree intercluse)	INTERVENTO C (Piantumazione essenze arboree)
INTERVENTO B (Piantumazione arbusti)	INTERVENTO D (Piantumazione perennifera aree frammentate)
INTERVENTO E (Trattamento cromatico opere in c/c)	INTERVENTO F (Ripristino ambientale linea storica mediante inerbimento)

COMMITTENTE:  
**RFI**  
RETE FERROVIARIA ITALIANA  
GRUPPO FERROVIE DELLO STATO ITALIANO  
DIREZIONE INVESTIMENTI  
DIREZIONE PROGRAMMI INVESTIMENTI  
DIRETTRICE SUD - PROGETTO ADRIATICA

DIREZIONE LAVORI:  
**ITALFERR**  
GRUPPO FERROVIE DELLO STATO ITALIANO

APPALTATORE:  
**compat** **AD AGOSTINO** **SIREL**  
MANDATARIA MANDANTI

PROGETTAZIONE:  
MANDATARIA **ViA** MANDANTI **HYpro** **HUB** **MIOTOP**

**PROGETTO ESECUTIVO**  
**LINEA PESCARA - BARI**  
**RADDOPPIO DELLA TRATTA FERROVIARIA TERMOLI - LESINA**  
**LOTTO 1: RIPALTA - LESINA**

PROGETTO DELLE OPERE A VERDE E DI INSERIMENTO AMBIENTALE  
OPERE A VERDE DI MITIGAZIONE LUNGO LINEA - PLANIMETRIA DEGLI INTERVENTI  
PER TRATTI DI LINEA 4/5

APPALTATORE: **COMPAT S.p.A.**  
Il Direttore Tecnico  
(Ing. Gianluigi Babini)

PROGETTAZIONE:  
DIRETTORE DELLA PROGETTAZIONE  
**GIUSEPPE ZAPPALÀ**  
PROFESSIONALE

SCALA:  
1:2000

COMMESSA: **LI07 01 E ZZ P6 IA0000 004 B**

Revis.	Descrizione	Redatto	Data	Verificato	Data	Approvato	Data	Autorizzato Data
A	Emissione Esatta	V. Bonifati	Nov. 2021	C. Leonetti	Nov. 2021	V. Secchi	Nov. 2021	T. Palletta 14/01/2022
B	Revisione RDV	V. Bonifati	Apr. 2022	C. Leonetti	Apr. 2022	V. Secchi	Apr. 2022	