

BARI

PESCARA


INTERVENTO D.2
 Ricucitura paesistica
 Estensione: 1.331 mq
 n° piante: 7 olmo - 7 pioppo

INTERVENTO D.3
 Ricucitura paesistica
 Estensione: 214 mq
 n° piante: 1 olmo - 1 pioppo

INTERVENTO E
 Trattamento cromatico
 opere in cls
 Lunghezza: 237 m

INTERVENTO D.1
 Ricucitura paesistica
 Estensione: 2.329 mq
 n° piante: 12 olmo - 11 pioppo

IN02 - Tombino 3.00 x 2.00 - pk 0
 IN03 - Tombino 3.00 x 2.00 - pk 1
 IN04 - Tombino 3.00 x 2.00 - pk
 IN05 - Tombino 3.00 x 2.00 - pk
 Tombino 3.00 x 2.00 - pk

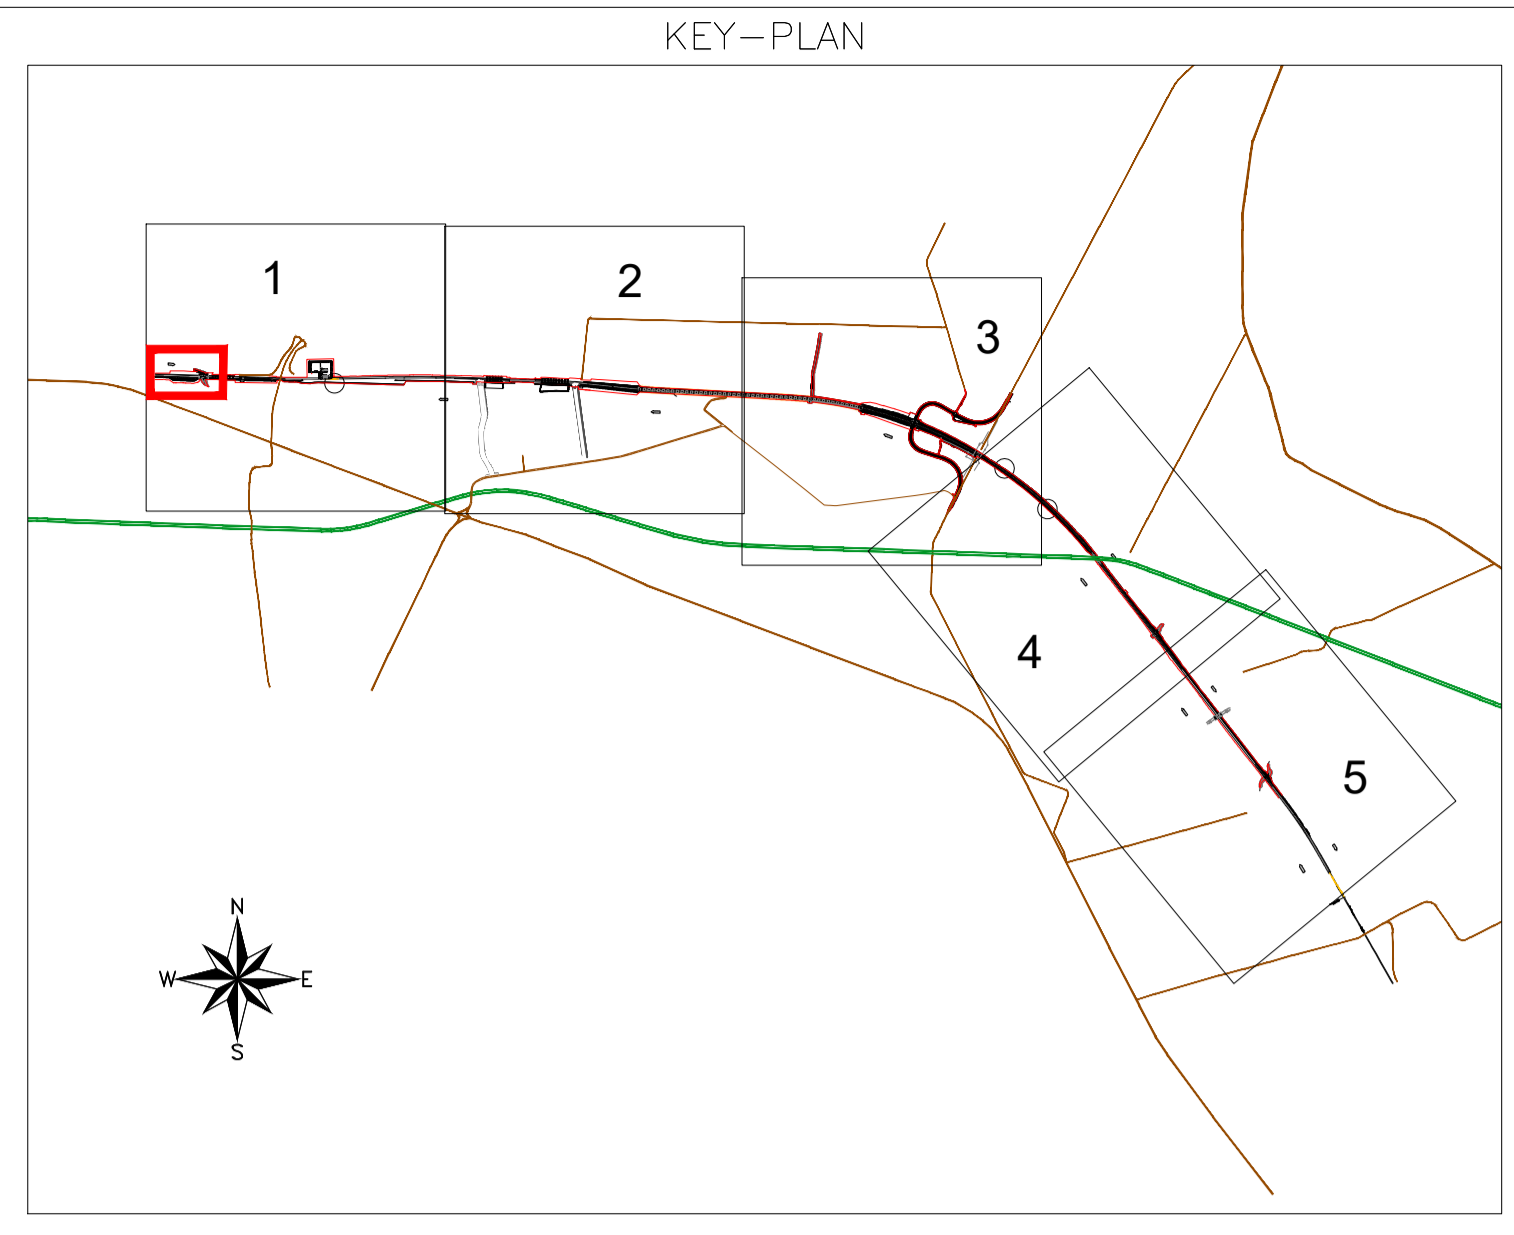

LEGENDA

INTERVENTO A (Inerbimento aree intercluse)

INTERVENTO B (Piantumazione arbusti)

INTERVENTO C (Piantumazione essenze arboree)

INTERVENTO D (Ricucitura paesistica aree frammentate)

INTERVENTO E (Trattamento cromatico opere in cls)

INTERVENTO F (Ripristino ambientale linea storica mediante inerbimento)

POPULUS ALBA (Pioppo Bianco)

ULMUS MINOR (Olmo Campestre)

COMMITTENTE: **RFI** RETE FERROVIARIA ITALIANA - GRUPPO FERROVIE DELLO STATO ITALIANO

DIREZIONE INVESTIMENTI / DIREZIONE PROGRAMMI INVESTIMENTI / DIRETTRICE SUD - PROGETTO ADRIATICA

DIREZIONE LAVORI: **ITALFERR** GRUPPO FERROVIE DELLO STATO ITALIANO

APPALTATORE: **CONPAT** COSTRUZIONI (SERVIZIO)

PROGETTAZIONE: **VIa** MANDATARIA / **HYpro HUB** MANDANTI / **VIOTOP** MANDANTI

PROGETTO ESECUTIVO

LINEA PESCARA - BARI
RADDOPPIO DELLA TRATTA FERROVIARIA TERMOLI - LESINA
LOTTO 1: RIPALTA - LESINA

PROGETTO DELLE OPERE A VERDE E DI INSERIMENTO AMBIENTALE

OPERE A VERDE DI MITIGAZIONE LUNGO LINEA - PLANIMETRIA DI DETTAGLIO 1/8

APPALTATORE: **CONPAT S.p.A.** (Ing. Giuglielmo Babini)

PROGETTAZIONE: **GIUGLIELMO BABINI** (Ing. Giuglielmo Babini)

SCALA: 1:500

COMMESSA/LOTTO FASE ENTE TIPO DOC. OPERE/DISCIPLINA PROGR. REV.

LI07 01 E ZZ P6 IA0000 011 B

Revis.	Descrizione	Redatto	Data	Verificato	Data	Approvato	Data	Autorizzato Data
A	Emissione Esecuta	V. Bonatti	Aprile 2022	C. Leonetti	Aprile 2022	V. Secreti	Aprile 2022	T. Palletta Aprile 2022

File: IA00LI0701EZZP6IA0000011A.DWG n. Elab.:

INTERVENTO DI TIPO D (Ricucitura paesistica delle aree frammentate)
 Piantumazione di essenze arboree di Populus Alba e Ulmus Minor
 Superficie totale (INTERVENTO DI TIPO D): 10.479 mq

ABACO DELLE SPECIE ARBOREE

Descrizione		Caratteristiche Dimensionali		CARATTERISTICHE ESTETICO - FORMALI			
Pianta / Prospetto	Specie	Sesto Impianto	Altezza / Diam. Chioma	Epoca Fioritura	Aspetto	(f) Colore Prevalente Fiori (fr) Frutti e (fo) Foglie	N.° Specie
	POPULUS ALBA (Pioppo Bianco)	20x10 m	Max 30 m / 10 m	Febbraio - Marzo	Stanciato	Rossastro (fr) - Bruno-rossicci (fr) - Verde lucido(fo)	64
	ULMUS MINOR (Olmo Campestre)	20x10 m	Max 30 m / 10 m	Febbraio - Marzo	Ovale	Rosso porpora (fr) - Rosso (fr) - Verde (fo)	66

