


INTERVENTO D.4
 Ricucitura paesistica
 Estensione: 1.635 mq
 n° piante: 9 olmo - 8 pioppo

INTERVENTO D.5
 Ricucitura paesistica
 Estensione: 2.457 mq
 n° piante: 11 olmo - 11 pioppo

INTERVENTO E
 Trattamento cromatico
 opere in cls
 Lunghezza: 237 m

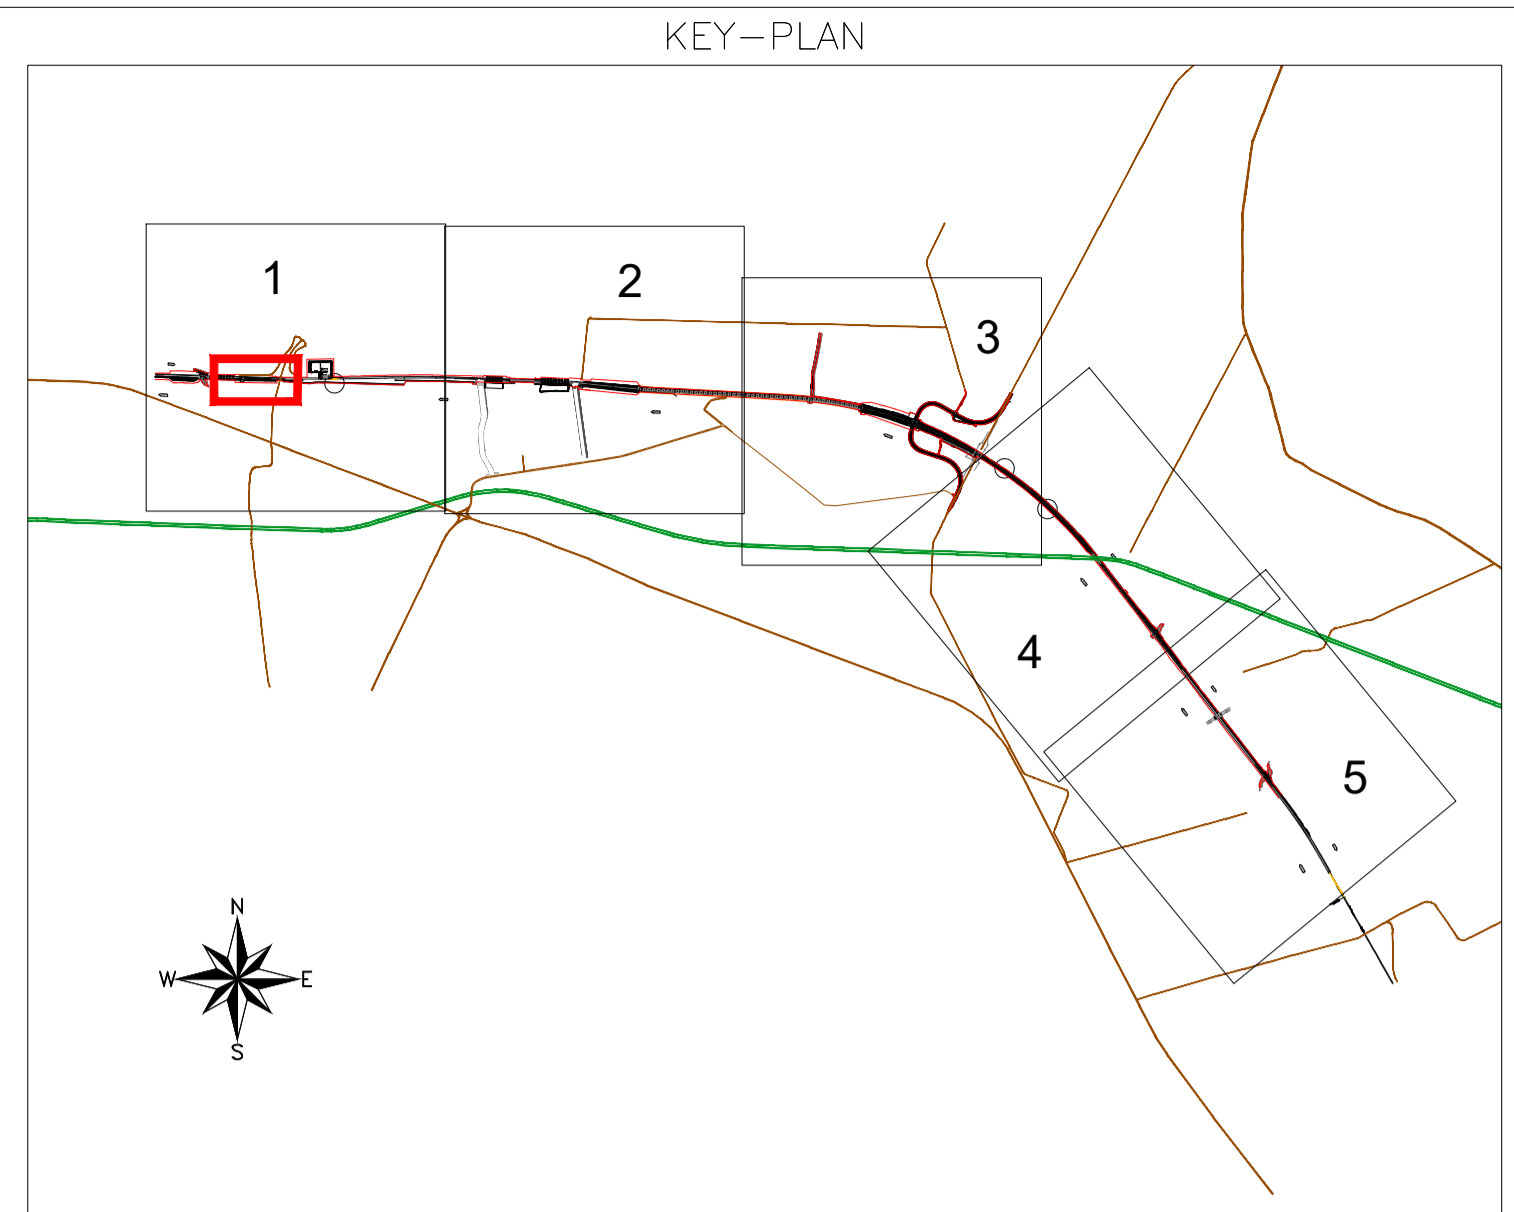

LEGENDA

INTERVENTO A
(Inerbimento aree intercluse)

INTERVENTO B
(Piantumazione arbusti)

INTERVENTO C
(Piantumazione essenze arboree)

INTERVENTO D
(Ricucitura paesistica aree frammentate)

INTERVENTO E
(Trattamento cromatico opere in cls)

INTERVENTO F
(Ripristino ambientale linea storica mediante inerbimento)

POPULUS ALBA
(Pioppo Bianco)

ULMUS MINOR
(Olmo Campestre)

COMMITTENTE: **RFI** RETE FERROVIARIA ITALIANA
 GRUPPO FERROVIE DELLO STATO ITALIANE
 DIREZIONE INVESTIMENTI
 DIREZIONE PROGRAMMI INVESTIMENTI
 DIRETTRICE SUD - PROGETTO ADRIATICA

DIREZIONE LAVORI:

APPALTATORE: **CONPAT** **AD AGOSTINO** **SIFEL**

MANDATARIA: **VIA** MANDANTI: **HYpro** **HUB** **MIOTOP**

PROGETTO ESECUTIVO

LINEA PESCARA - BARI
RADDOPPIO DELLA TRATTA FERROVIARIA TERMOLI - LESINA
LOTTO 1: RIPALTA - LESINA

PROGETTO DELLE OPERE A VERDE E DI INSERIMENTO AMBIENTALE
 OPERE A VERDE DI MITIGAZIONE LUNGO LINEA - PLANIMETRIA DI DETTAGLIO 2/8

APPALTATORE: **CONPAT S.p.A.**
 Il Direttore Tecnico
 (Ing. Giugliano Babini)

PROGETTAZIONE: **ING. GIUGLIANO BABINI**

SCALA: 1:500

COMMESSA/LOTTO FASE ENTE TIPO DOC OPERA/DISCIPLINA PROGR. REV.

LI07 01 E ZZ P6 IA0000 012 A

Revis.	Descrizione	Redatto	Data	Verificato	Data	Approvato	Data	Aut. Data
A	Emissione Esatta	V. Bonfati	Aprile 2022	C. Leonetti	Aprile 2022	V. Secreti	Aprile 2022	T. Pella 10/04/2022

File: IA00LI0701EZZP6IA0000012A.DWG n. Elab.:

INTERVENTO DI TIPO D (Ricucitura paesistica delle aree frammentate)
 Piantumazione di essenze arboree di Populus Alba e Ulmus Minor
 Superficie totale (INTERVENTO DI TIPO D): 10.479 mq

ABACO DELLE SPECIE ARBOREE

Descrizione		Caratteristiche Dimensionali		CARATTERISTICHE ESTETICO - FORMALI			
Pianta / Prospetto	Specie	Sesto Impianto	Altezza / Diam. Chioma	Epoca Fioritura	Aspetto	(f) Colore Prevalente Fiori (fr) Frutti e (fo) Foglie	N.° Specie
	POPULUS ALBA PIOPPO BIANCO	20x10 m	Max 30 m / 10 m	Febbraio - Marzo	Stanciato	Rossastro (fr) - Bruno-rossicci (fr) - Verde lucido(fo)	64
	ULMUS MINOR OLMO CAMPESTRE	20x10 m	Max 30 m / 10 m	Febbraio - Marzo	Ovale	Rosso porpora (fr) - Verde (fr) - Verde (fo)	66

