


INTERVENTO D.6

Ricucitura paesistica

Estensione: 2.513 mq

n° piante: 13 olmo - 13 pioppo

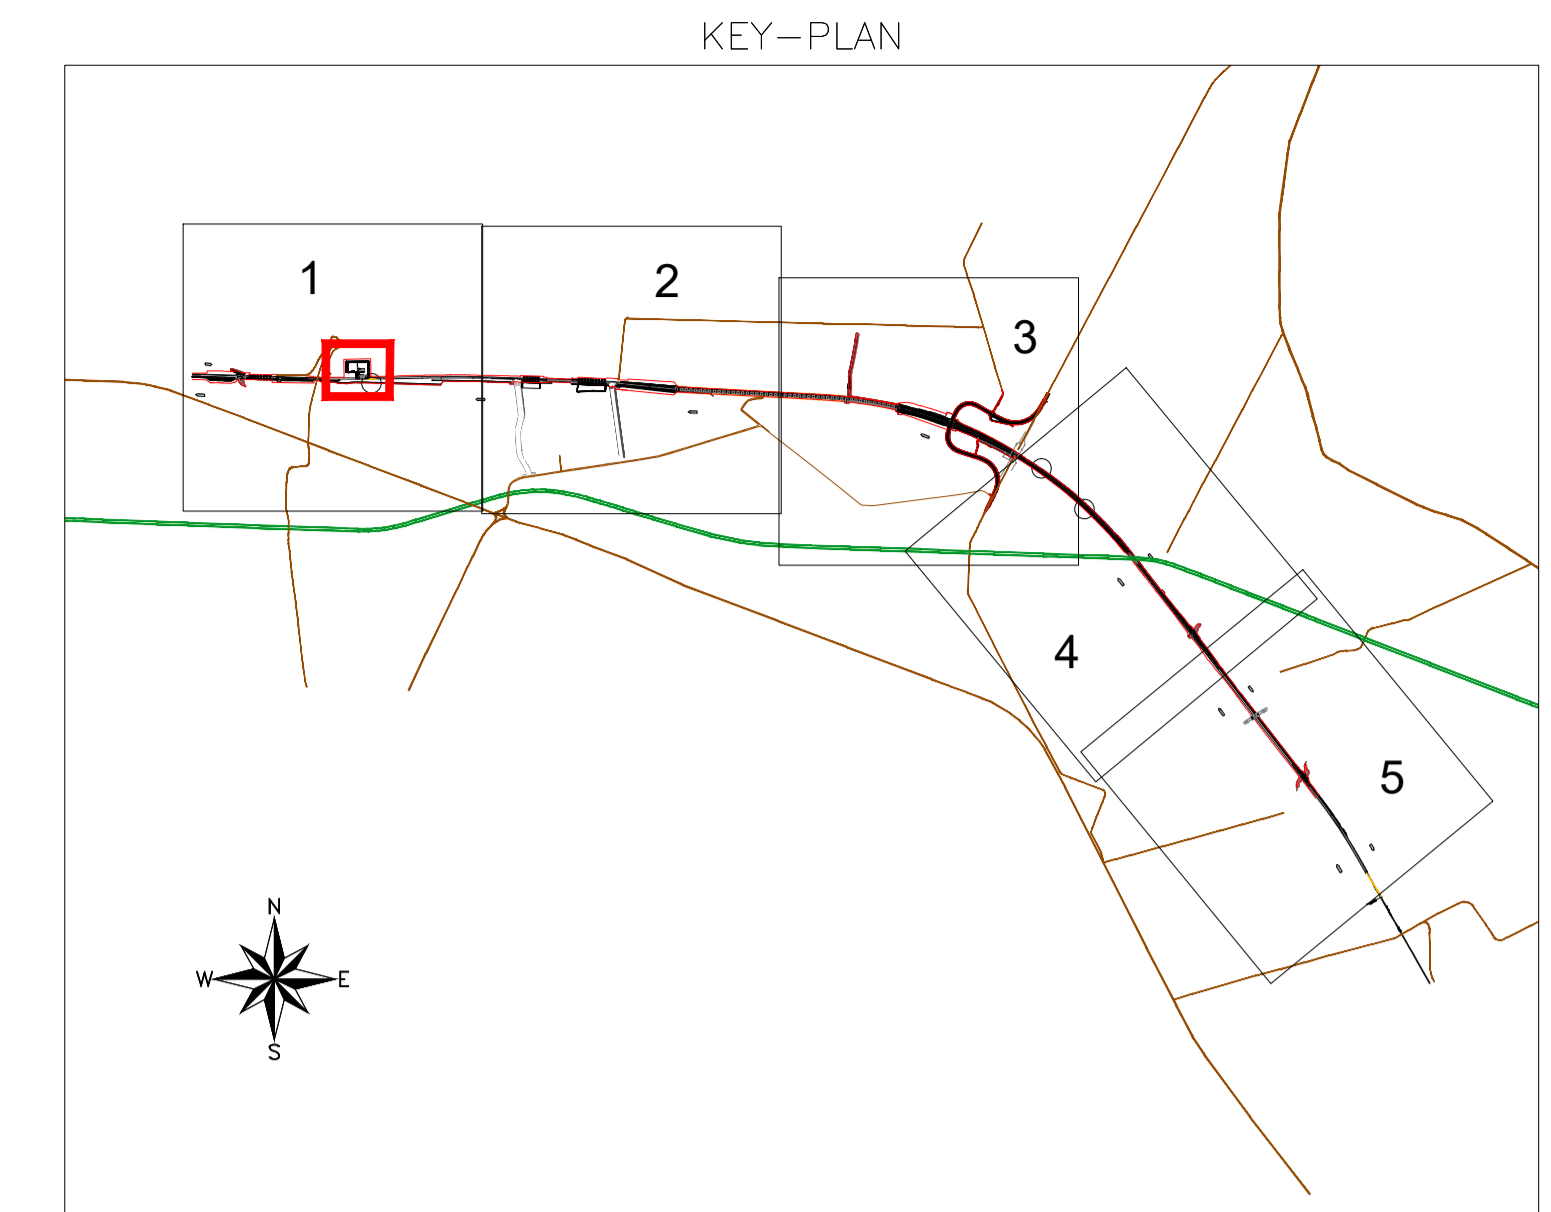

LEGENDA



INTERVENTO A (Inerbimento aree intercluse)	INTERVENTO C (Piantumazione essenze arboree)	POPULUS ALBA (Pioppo Bianco)
INTERVENTO B (Piantumazione arbusti)	INTERVENTO D (Ricucitura paesistica aree frammentate)	ULMUS MINOR (Olmo Campestre)
INTERVENTO E (Trattamento cromatico opere in c/c)	INTERVENTO F (Ripristino ambientale linea storica mediante inerbimento)	

INTERVENTO DI TIPO D (Ricucitura paesistica delle aree frammentate)
Piantumazione di essenze arboree di Populus Alba e Ulmus Minor
Superficie totale (INTERVENTO DI TIPO D): 10.479 mq

ABACO DELLE SPECIE ARBOREE

Descrizione		Caratteristiche Dimensionali	CARATTERISTICHE ESTETICO - FORMALI				
Pianta / Prospetto	Specie	Sesto Impianto	Altezza / Diam. Chioma	Epoca Fioritura	Aspetto	(f) Colore Prevalente Fiori (fr) Frutti e (fo) Foglie	N.° Specie
	POPULUS ALBA PIOPPO BIANCO	20x10 m	Max 30 m / 10 m	Febbraio - Marzo	Stanciato	Rossastro (f) - Bruno-rossicci (fr) - Verde lucido(fo)	64
	ULMUS MINOR OLMO CAMPESTRE	20x10 m	Max 30 m / 10 m	Febbraio - Marzo	Ovale	Rosso porpora (f) - Verde (fr) - Verde (fo)	66

SPECIE ARBOREE

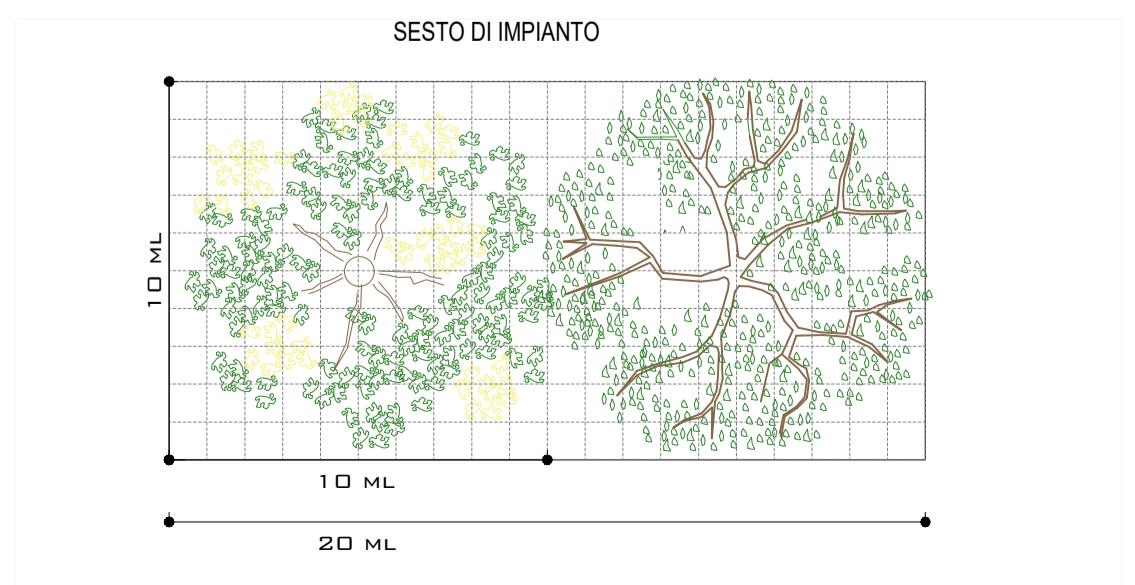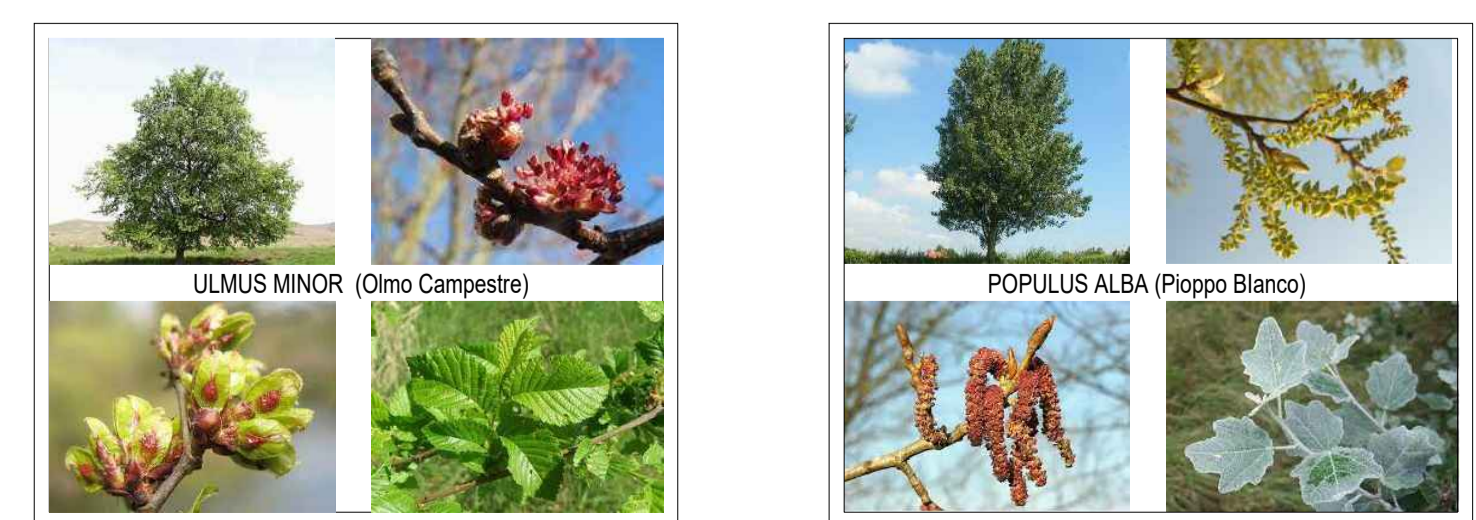

COMMITTENTE: **RFI** RETE FERROVIARIA ITALIANA
GRUPPO FERROVIE DELLO STATO ITALIANE
DIREZIONE INVESTIMENTI
DIREZIONE PROGRAMMI INVESTIMENTI
DIRETTRICE SUD - PROGETTO ADRIATICA

DIREZIONE LAVORI: **ITALFERR** GRUPPO FERROVIE DELLO STATO ITALIANE

APPALTATORE: **CONPAT** MANDATARIA **AD AGOSTINO** COSTRUZIONI (SERVIZIO) MANDANTI **S.I.F.E.L.**

PROGETTAZIONE: MANDATARIA **ViA** MANDANTI **HYpro HUB** **MIOTOP**

PROGETTO ESECUTIVO

LINEA PESCARA - BARI
RADDOPPIO DELLA TRATTA FERROVIARIA TERMOLI - LESINA
LOTTO 1: RIPALTA - LESINA

PROGETTO DELLE OPERE A VERDE E DI INSERIMENTO AMBIENTALE
OPERE A VERDE DI MITIGAZIONE LUNGO LINEA - PLANIMETRIA DI DETTAGLIO 3/8

APPALTATORE: **CONPAT S.p.A.** Il Direttore Tecnico (Ing. Gianluigi Babini)

PROGETTAZIONE: **PROGETTORE DELLA PROGETTAZIONE** (Ing. Leonardo Zaccaro) PROFESSIONALE

SCALA: 1:500

COMMESSA/LOTTO FASE ENTE TIPO DOC. OPERA/DISCIPLINA PROGR. REV.

LI07 01 E ZZ P6 IA0000 013 A

Revis.	Descrizione	Redatto	Data	Verificato	Data	Approvato	Data	Autorizzato Data
A	Emissione Esatta	V. Bontati	Aprile 2022	C. Leonetti	Aprile 2022	V. Secreti	Aprile 2022	T. Palotta 14/04/2022

File: IA00LI0701EZZP6IA0000013A.DWG n. Elab.: