

**LEGGENDA**

**INTERVENTO A** (Inerbimento aree intercluse)

**INTERVENTO B** (Piantazione arbusti)

**INTERVENTO C** (Piantazione essenze arboree)

**INTERVENTO D** (Ricicatura paesistica aree trammate)

**INTERVENTO E** (Trattamento cromatico opere in cls)

**INTERVENTO F** (Ripristino ambientale linea storica mediante inerbimento)

**Arbutus unedo, Corbezzolo**

**Juniperus communis, Ginepro**

**Pistacia lentiscus, lentisco**

**Rosmarinum officinalis, Rosmarino**

**Phyllirea latifolia, Ilatro**

**Populus alba, Pioppo bianco**

**Salix Alba, Salice bianco**


**Salix purpurea, Salice rosso**

**INTERVENTO E**  
Trattamento cromatico opere in cls  
Lunghezza: 296 m

**INTERVENTO C.3**  
Rinaturalizzazione spondale  
Estensione: 2.059 mq  
n° piante: 5 pioppo - 38 salice bianco - 29 salice rosso

**INTERVENTO C.4**  
Rinaturalizzazione spondale  
Estensione: 1.143 mq  
n° piante: 7 pioppo - 8 salice bianco

**INTERVENTO DI TIPO C (Rinaturalizzazione spondale)**  
Piantazione di essenze arboree igrofile (Populus alba, Salix alba, Salix purpurea)  
Superficie totale (INTERVENTO DI TIPO C): 8.546 mq

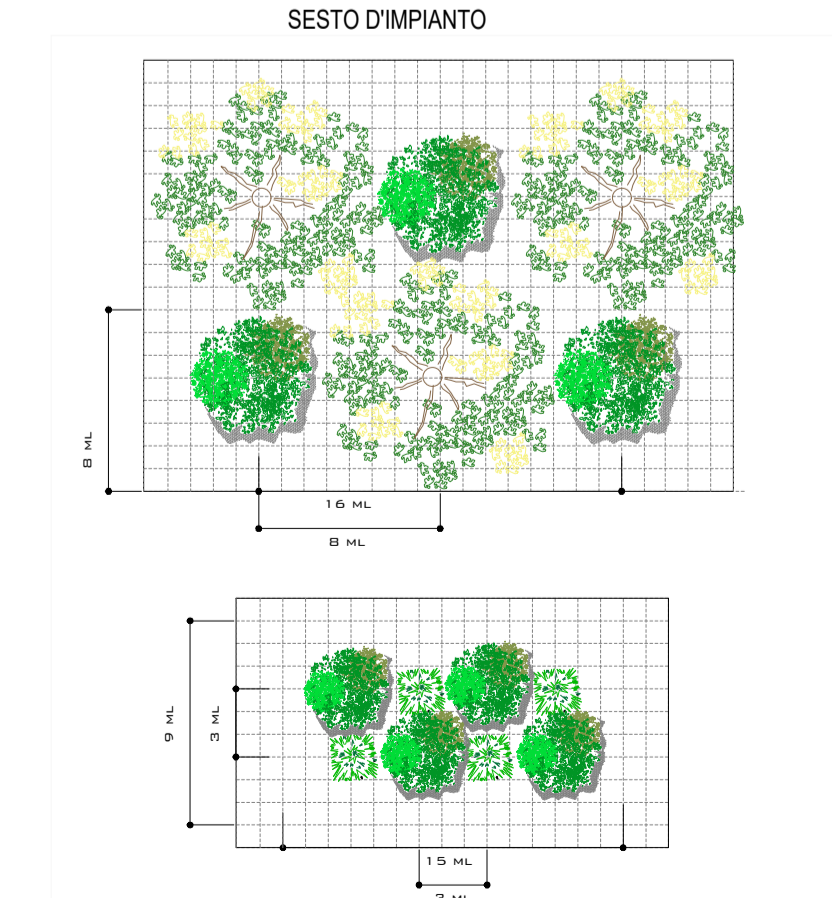

**ABACO DELLE SPECIE ARBOREE**

Descrizione			Caratteristiche Dimensionali	CARATTERISTICHE ESTETICO - FORMALI			
Pianta / Prospetto	Specie	Sesto Impianto	Altezza / Diam. Chioma	Epoca Fioritura	Aspetto	(f) Colore Prevalente Fiori (fr) Frutti e (fo) Foglie	N.° Specie
	POPULUS ALBA PIOPPO BIANCO	PA	Max 30 m / 10 m	Febbraio - Marzo	Slanciato	Rossastro (f) - Bruno-rossicci (fr) - Verde lucido(fo)	28
	SALIX ALBA SALICE BIANCO	SA	Max 25 m / 10m	Marzo - Aprile	Conico	Giallo (f) - Verde (fr) - Verde (fo)	166

**ABACO DELLE SPECIE ARBUSTIVE**

Descrizione			Caratteristiche Dimensionali	CARATTERISTICHE ESTETICO - FORMALI			
Pianta / Prospetto	Specie	Codice	Altezza	Epoca Fioritura	Aspetto	(f) Colore Prevalente Fiori (fr) Frutti e (fo) Foglie	N.° Specie
	SALIX PURPUREA SALICE ROSSO	SP	Max 5 m	Marzo - Aprile	Ramificato	Rosso(fr) - Rossoastro (fr) - Verde scuro(fo)	117

**INTERVENTO DI TIPO A e di TIPO F (Inerbimento con graminacee macroterme)**  
Superficie totale (INTERVENTO DI TIPO C): 92.975 mq

**Miscuglio di semi per il manto erboso**

Graminacee macroterme		
Nome latino	Nome volgare	%
<i>Agropyron repens</i>	Gramigna comune	35
<i>Cynodon dactylon</i>	Gramigna rossa	20
<i>Zoysia japonica</i>	Gramigna	15
<i>Paspalum vaginatum</i>	Panico costiero	15
<i>Pannisetum clandestinum</i>	Erba kikuyu	15

COMMITTENTE: **RFI** RETTE FERROVIARIE ITALIANE  
GRUPPO FERROVIE DELLO STATO ITALIANE  
DIREZIONE INVESTIMENTI  
DIREZIONE PROGRAMMI INVESTIMENTI  
DIRETTRICE SUD - PROGETTO ADRIATICA

DIREZIONE LAVORI: **ITALFERR**  
GRUPPO FERROVIE DELLO STATO ITALIANE

APPALTATORE: **compat** **AD AGOSTINO** **SIREL**  
MANDATARIA MANDANTI

PROGETTAZIONE: **ViA** **HYpro** **HUB** **MIOTOP**

**PROGETTO ESECUTIVO**  
**LINEA PESCARA - BARI**  
**RADDOPPIO DELLA TRATTA FERROVIARIA TERMOLI - LESINA**  
**LOTTO 1: RIPALTA - LESINA**

PROGETTO DELLE OPERE A VERDE E DI INSERIMENTO AMBIENTALE  
OPERE A VERDE DI MITIGAZIONE LUNGO LINEA - PLANIMETRIA DI DETTAGLIO 4/8

APPALTATORE: **COMPAT S.p.A.**  
Il Direttore Tecnico  
(Ing. Gianguido Babini)

PROGETTAZIONE: **PROGETTO ESECUTIVO**  
PROFESSIONALE

SCALA: **1:500**

COMMESSA/LOTTO FASE ENTE TIPO DOC. OPERA/DISCIPLINA Progr. REV.

**LI07 01 E ZZ P6 IA0000 014 A**

Revis.	Descrizione	Redatto	Data	Verificato	Data	Approvato	Data	Autorizzato Data
A	Emissione Esatta	V. Bonfatti	Aprile 2022	C. Leonetti	Aprile 2022	V. Secreti	Aprile 2022	T. Palotta 13/04/2022