

LEGGENDA

INTERVENTO A (Intervento aree intercluse)	INTERVENTO C (Piantumazione essenze arboree)	Arbutus unedo, Corbezzolo	Populus alba, Pioppo bianco
INTERVENTO B (Piantumazione arbusti)	INTERVENTO D (Riabilitazione paesistica aree trammentate)	Juniperus communis, Ginepro	Salix Alba, Salice bianco
INTERVENTO E (Trattamento cromatico opere in cls)	INTERVENTO F (Ripristino ambientale linea storica mediante inerbimento)	Pistacia lentiscus, lentisco	Salix purpurea, Salice rosso
		Rosmarinus officinalis, Rosmarino	Sambucus nigra, Sambuco
		Phyllirea latifolia, Ilatro	

COMMITTENTE: **RFI** RETE FERROVIARIA ITALIANA - GRUPPO FERROVIE DELLO STATO ITALIANE
 DIREZIONE INVESTIMENTI - DIREZIONE PROGRAMMI INVESTIMENTI - DIRETTRICE SUD - PROGETTO ADRIATICA

DIREZIONE LAVORI: **ITALFERR** GRUPPO FERROVIE DELLO STATO ITALIANE

APPALTATORE: **CONPAT** MANDATARIA - **AD AGOSTINO** COSTRUZIONI (SERVIZIO) MANDANTI

PROGETTAZIONE: MANDATARIA **VIA** MANDANTI **HYpro** **HUB** **VIOTOP**

PROGETTO ESECUTIVO
LINEA PESCARA - BARI
RADDOPPIO DELLA TRATTA FERROVIARIA TERMOLI - LESINA
LOTTO 1: RIPALTA - LESINA

PROGETTO DELLE OPERE A VERDE E DI INSERIMENTO AMBIENTALE
 OPERE A VERDE DI MITIGAZIONE LUNGO LINEA - PLANIMETRIA DI DETTAGLIO 5/8

APPALTATORE: **CONPAT S.p.A.** Il Direttore Tecnico (Ing. Giuglielmo Babini)

PROGETTAZIONE: **ING. GIUGLIELMO BABINI** PROFESSIONALE

SCALA: 1:500

COMMESSA/LOTTO FASE ENTE TIPO DOC. OPERA/DISCIPLINA PROGR. REV.

LI07 01 E ZZ P6 IA0000 015 A


Revis.	Descrizione	Redatto	Data	Verificato	Data	Approvato	Data	Autorizzato Data
A	Emissione Esatta	V. Bonatti	Aprile 2022	C. Leonetti	Aprile 2022	V. Secreti	Aprile 2022	T. Palotta Aprile 2022

File: IA00LI0701EZZP6IA0000015A.DWG n. Elab.:

INTERVENTO DI TIPO B (Trattamento a verde in prossimità delle scarpate di rilevati)
 Piantumazione di arbusti di Juniperus communis, Arbutus unedo, Pistacia lentiscus, Phyllirea latifolia e Rosmarinus officinalis
 Superficie totale (INTERVENTO DI TIPO B): 16.173 mq

ABACO DELLE SPECIE ARBUSTIVE

Descrizione		Caratteristiche Dimensionali		CARATTERISTICHE ESTETICO - FORMALI			
Pianta / Prospetto	Specie	Codice	Altezza	Epoca Fioritura	Aspetto	(fr) Colore Prevalente Fiori (fr) Frutti e (fo) Foglie	N.° Specie
	PISTACIA LENTISCUS LENTISCO	PLS	Max 3 m	Marzo - Aprile	Ramificato Tondeggiante	Rosso scuro (m) Verde (f) (fr) - Rossastro (fr) - Verde scuro (fo)	122
	ROSMARINUS OFFICINALIS ROSMARINO	RO	0,5 - 2 m	Maggio - Giugno	Tondeggianti Riamificato	Bruni (fr) - Verde scuro (fo)	144
	PHYLLIREA LATIFOLIA ILATRO	PL	Max 7 m	Marzo - Maggio	Cespuglioso	Bianco-rosso (fr) - Rosso-Nero (fr) - Verde scuro (fo)	118
	JUNIPERUS COMMUNIS GINEPRO	JC	2 - 4 m	Febbraio - Aprile	Arrotolato	Bianco-giallastro (fr) - Nero-Azzurro (fr) - Verde scuro (fo)	163
	ARBUTUS UNEDO CORBEZZOLO	AU	Max 10 m	Ottobre - Novembre	Cespuglioso	Bianco (fr) - Rosso (fr) - Verde scuro (fo)	158

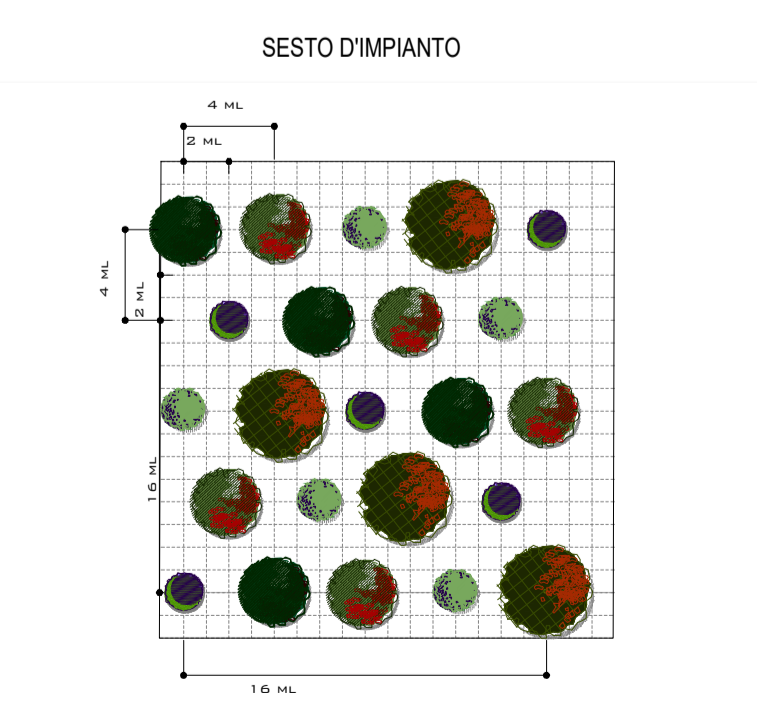

Miscuglio di sementi per il manto erboso

Graminacee macroterme		
Nome latino	Nome volgare	%
Agropyron repens	Gramigna comune	35
Cynodon dactylon	Gramigna rossa	20
Zoysia japonica	Gramigna	15
Paspalum vaginatum	Panico costiero	15
Pannisetum clandestinum	Erba kikuyu	15