

INTERVENTO B.3
 Piantumazione arbusti
 Estensione: 4.695 mq
 n° arbusti: 36 Lentisco - 29 Rosmarino - 33 Ilatro - 47 Ginepro - 45 Corbezzolo


INTERVENTO E
 Trattamento cromatico
 opere in cls
 Lunghezza: 2330 m

INTERVENTO B.4
 Piantumazione arbusti
 Estensione: 3.313 mq
 n° arbusti: 27 Lentisco - 30 Rosmarino - 20 Ilatro - 30 Ginepro - 31 Corbezzolo

INTERVENTO A
 Inerbimento con
 graminacee macroterme
 Sup: 70.045 mq

INTERVENTO DI TIPO B (Trattamento a verde in prossimità delle scarpate di rilevati)
 Piantumazione di arbusti di Juniperus communis, Arbutus unedo, Pistacia lentiscus, Phyllirea latifolia e Rosmarinus officialis
 Superficie totale (INTERVENTO TIPO B): 16.173 mq

INTERVENTO DI TIPO A e di TIPO F (Inerbimento con graminacee macroterme)

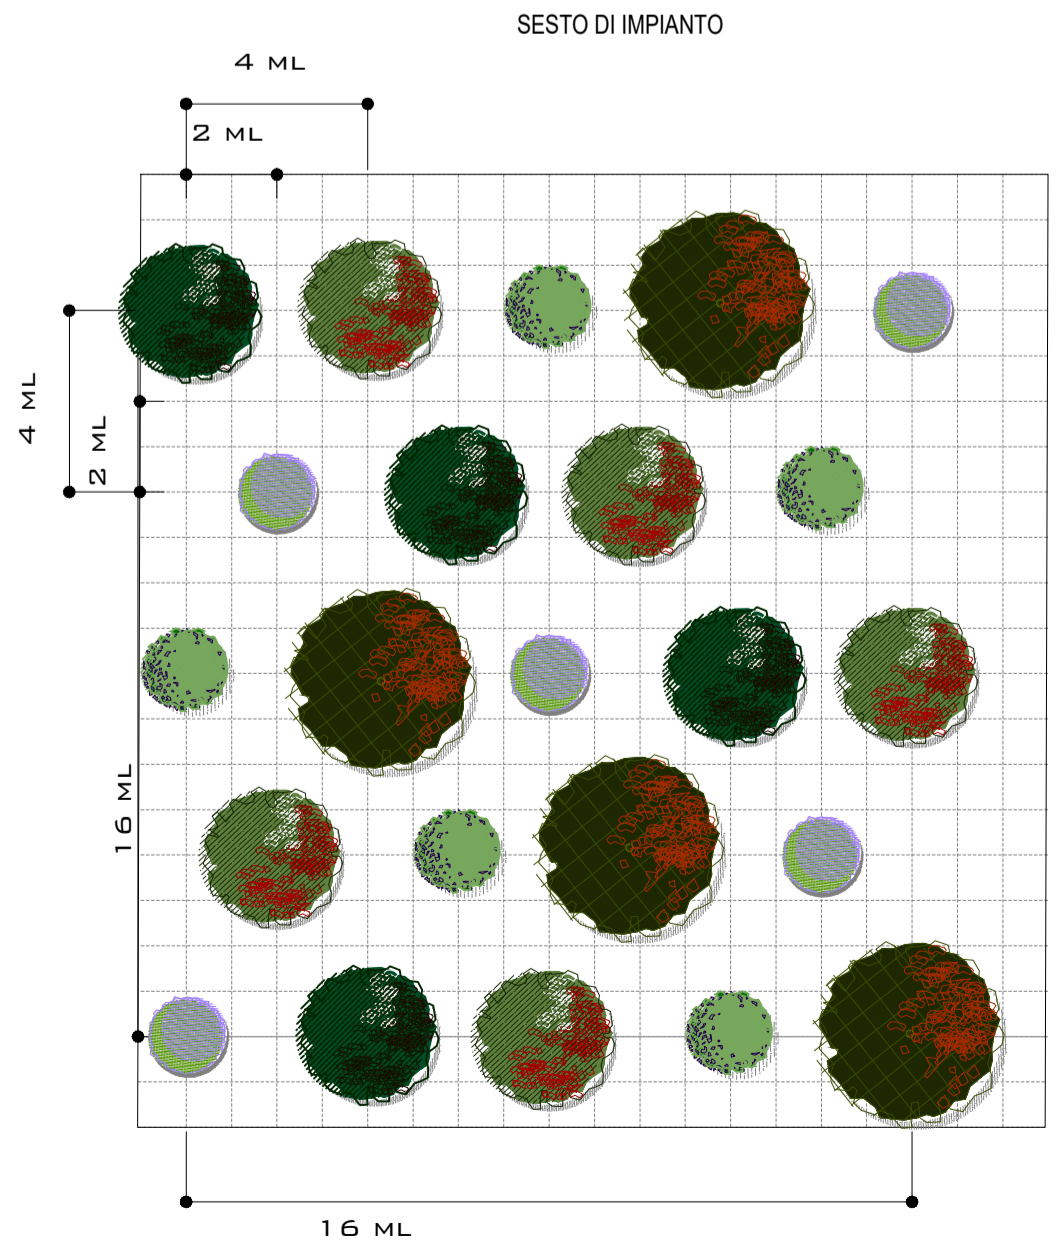


ABACO DELLE SPECIE ARBUSTIVE

Descrizione			Caratteristiche Dimensionali		CARATTERISTICHE ESTETICO - FORMALI			
Pianta / Prospetto	Specie	Codice	Altezza	Epoca Fioritura	Aspetto	(f) Colore Prevalente Fiori (fr) Frutti e (fo) Foglie	N.° Specie	
	PISTICIA LENTISCUS	PLS	Max 3 m	Marzo - Aprile	Ramificato Tondeggiante	Rosso scuro (m) Verde (f) (fr) - Rossoastro (fr) - Verde scuro(fo)	122	
	ROSMARINUS OFFICINALIS	RO	0,5 - 2 m	Maggio - Giugno	Tondeggiante Ramificato	Bruni (fr) - Verde scuro (fo)	144	
	PHYLLYREA LATIFOLIA	PL	Max 7 m	Marzo - Maggio	Cespuglioso	Bianco-roseo (f) - Rosso-Nero (fr) - Verde scuro (fo)	118	
	JUNIPERUS COMMUNIS	Jc	2 - 4 m	Febbraio - Aprile	Arrotolato	Bianco-giallastro (f) - Nero-Azzurro (fr) - Verde scuro (fo)	163	
	ARBUTUS UNEDO	AU	Max 10 m	Ottobre - Novembre	Cespuglioso	Bianco (f) - Rosso (fr) - Verde scuro (fo)	158	

Miscuglio di sementi per il manto erboso

Graminacee macroterme		
Nome latino	Nome volgare	%
<i>Agropyron repens</i>	Gramigna comune	35
<i>Cynodon dactylon</i>	Gramigna rossa	20
<i>Zoysia japonica</i>	Gramigna	15
<i>Paspalum vaginatum</i>	Panico costiero	15
<i>Pannisetum clandestinum</i>	Erba kikuyu	15
Superficie totale di inerbimento (Intervento A+Intervento F):		92.975 mq

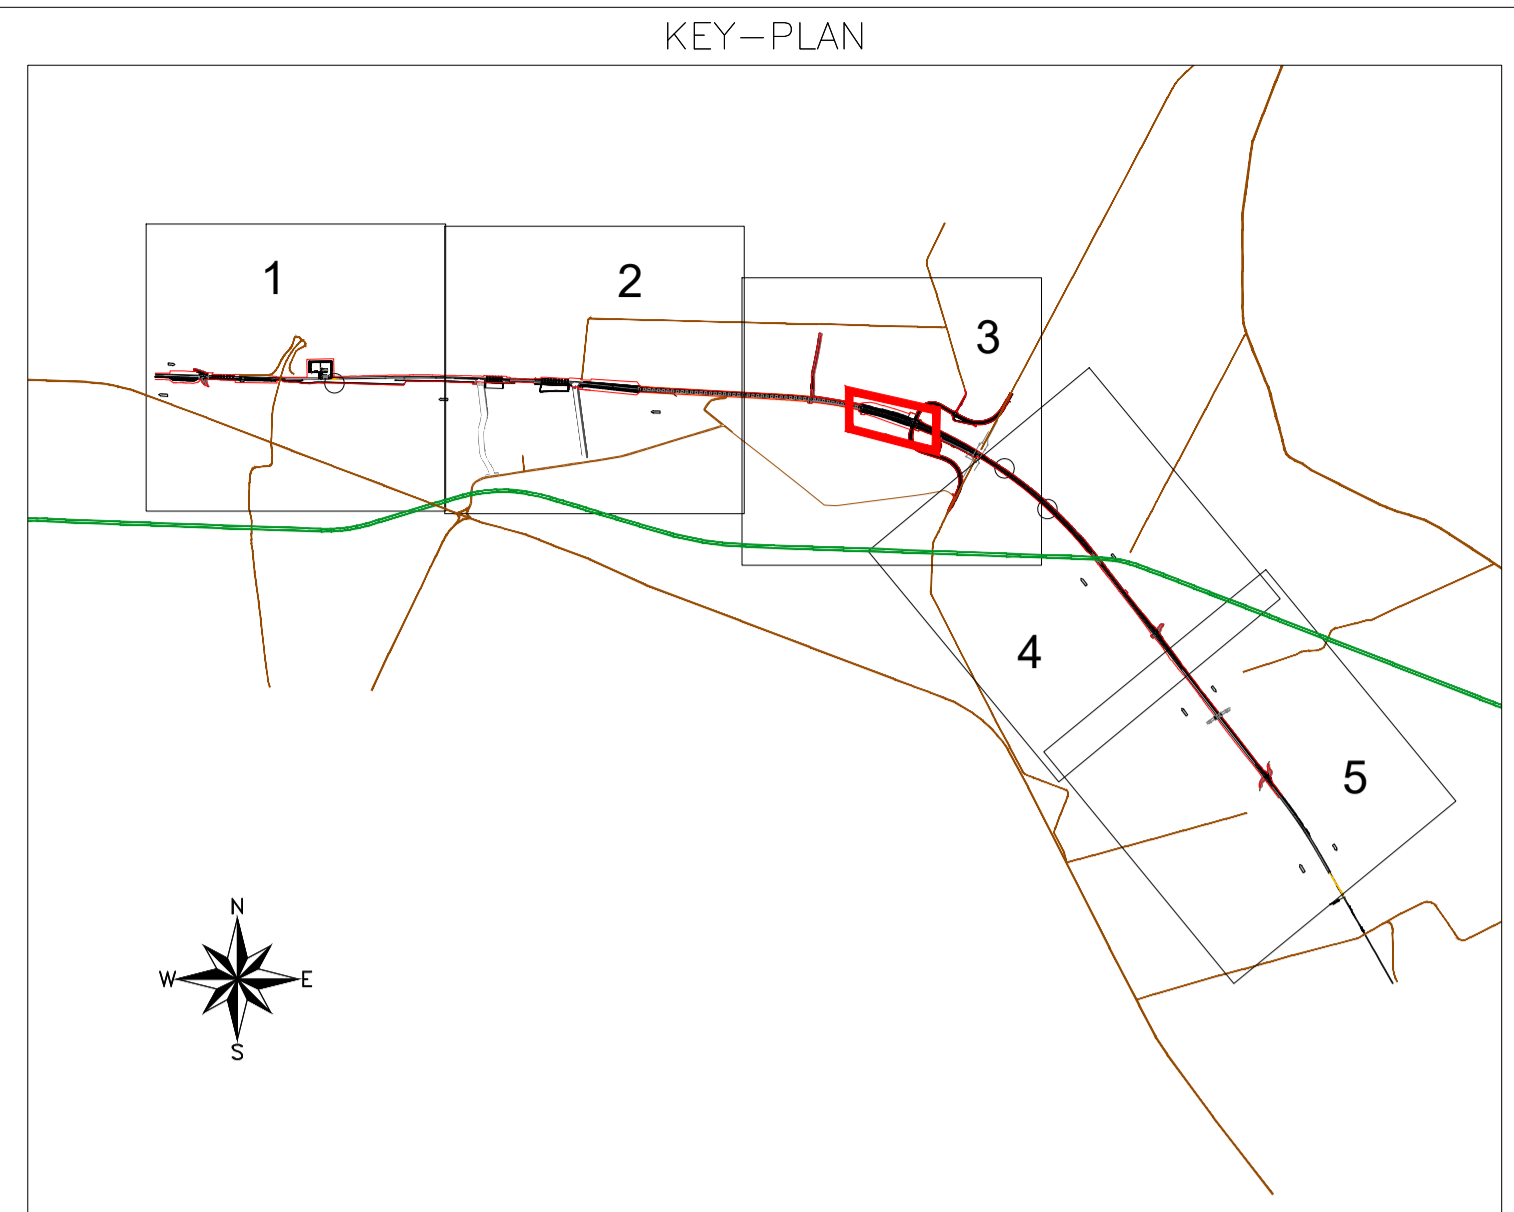

LEGENDA

INTERVENTO A (Inerbimento aree intercluse)

INTERVENTO B (Piantumazione arbusti)

INTERVENTO E (Trattamento cromatico opere in cls)

INTERVENTO C (Piantumazione essenze arboree)

INTERVENTO D (Rivulitura paesistica aree frammentate)

INTERVENTO F (Ripristino ambientale linea storica mediante inerbimento)

Arbutus unedo, Corbezzolo

Juniperus communis, Ginepro

Pistacia lentiscus, lentisco

Rosmarinus officialis, Rosmarino

Phyllirea latifolia, Ilatro

COMMITTENTE: **RFI RETE FERROVIARIA ITALIANA GRUPPO FERROVIE DELLO STATO ITALIANO**
 DIREZIONE INVESTIMENTI
 DIREZIONE PROGRAMMI INVESTIMENTI
 DIRETTRICE SUB - PROGETTO ADRIATICA

DIREZIONE LAVORI: **ITALFERR**
 GRUPPO FERROVIE DELLO STATO ITALIANO

APPALTATORE: **compat** **AD AGOSTINO** **SIREL**
 COSTRUZIONI - SERVIZI

PROGETTAZIONE: MANDATARIA **ViA** MANDANTI **HYpro** **HUB** **MIOTOP**

PROGETTO ESECUTIVO
LINEA PESCARA - BARI
RADDOPPIO DELLA TRATTA FERROVIARIA TERMOLI - LESINA
LOTTO 1: RIPALTA - LESINA

PROGETTO DELLE OPERE A VERDE E DI INSERIMENTO AMBIENTALE
 OPERE A VERDE DI MITIGAZIONE LUNGO LINEA - PLANIMETRIA DI DETTAGLIO 6/8

APPALTATORE: **COMPAT S.p.A.**
 Il Direttore Tecnico: **(Ing. Gianluigi Babini)**

PROGETTAZIONE: **PROFESSIONALE**

SCALA: **1:500**

COMMESSA/LOTTO FASE ENTE TIPO DOC. OPERA/DISCIPLINA Progr. REV.

LI07 01 E ZZ P6 IA0000 016 A

Revis.	Descrizione	Redatto	Data	Verificato	Data	Approvato	Data	Autorizzato Data
A	Emissione Esatta	V. Bonfati	Aprile 2022	C. Leonetti	Aprile 2022	V. Secreti	Aprile 2022	T. Palotta 16/04/2022

File: IA00LI071EZZP6IA0000016A.DWG n. Elab.: