

INTERVENTO DI TIPO A e di TIPO F (Inerbimento con graminacee macroterme)

Miscuglio di sementi per il manto erboso

Graminacee macroterme		
Nome latino	Nome volgare	%
<i>Agropyron repens</i>	Gramigna comune	35
<i>Cynodon dactylon</i>	Gramigna rossa	20
<i>Zoysia japonica</i>	Gramigna	15
<i>Paspalum vaginatum</i>	Panico costiero	15
<i>Pannisetum clandestinum</i>	Erba kikuyu	15
Superficie totale di inerbimento (Intervento A+Intervento F):		92.975 mq

Recinzione n.3
senso unico alto
L = 100 ml



Fosso in terra
trapezio da 0.50m

INTERVENTO A.1
Inerbimento con
graminacee macroterme
Sup: 40.088 mq

Fosso in terra
trapezio da 0.50m
Viabilità di ricucitura n.2
B= 4.00 m (senso unico alternato)
sviluppo L = 106 ml

Fosso in terra
trapezio da 0.50m

KEY-PLAN

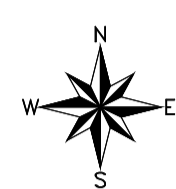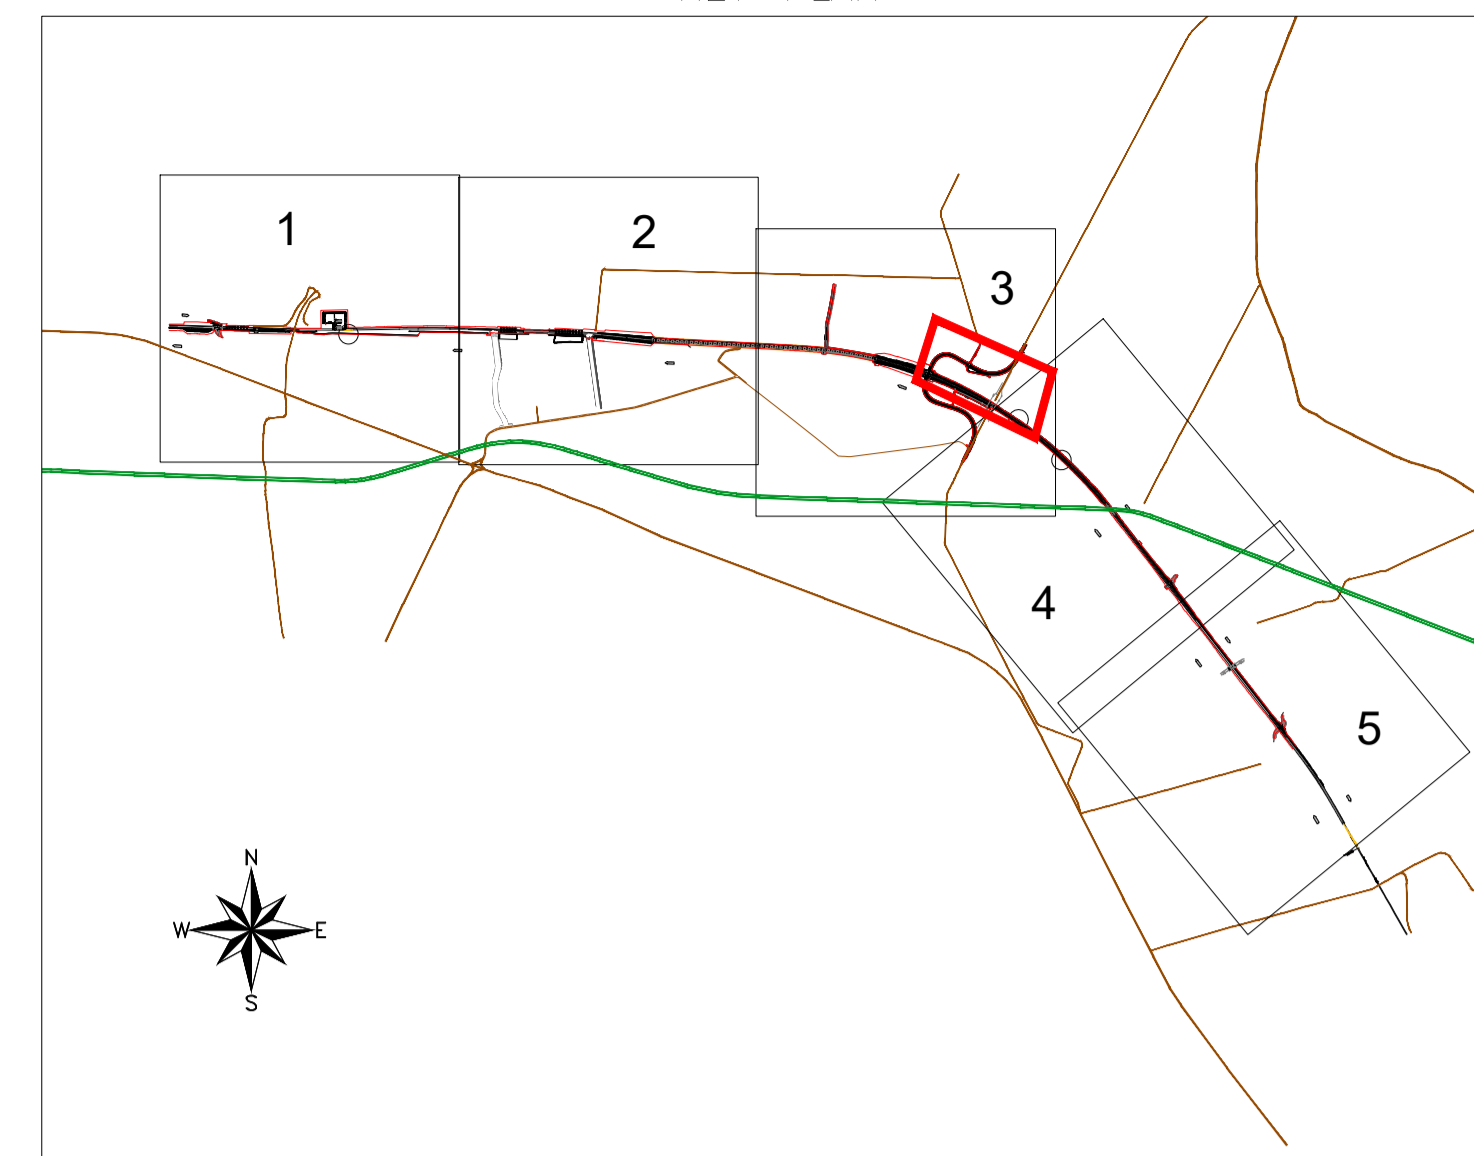

LEGGENDA

INTERVENTO A
(Inerbimento aree intercluse)



INTERVENTO B
(Plantumazione arbusti)



INTERVENTO E
(Trattamento cromatico opere in cls)



INTERVENTO C
(Plantumazione essenze arboree)



INTERVENTO D
(Ricucitura paesistica aree frammentate)



INTERVENTO F
(Ripristino ambientale linea storica mediante inerbimento)



Arbutus unedo,
Corbezzolo



Juniperus communis,
Ginepro




Pistacia lentiscus,
lentisco



Rosmarinum officinalis,
Rosmarino



Phyllirea latifolia,
Ilatro

 

COMMITTENTE:



DIREZIONE LAVORI:



APPALTATORE:



PROGETTAZIONE:



PROGETTO ESECUTIVO

**LINEA PESCARA - BARI
RADDOPPIO DELLA TRATTA FERROVIARIA TERMOLI - LESINA
LOTTO 1: RIPALTA - LESINA**

PROGETTO DELLE OPERE A VERDE E DI INSERIMENTO AMBIENTALE

OPERE A VERDE DI MITIGAZIONE LUNGO LINEA - PLANIMETRIA DI DETTAGLIO 7/8

APPALTATORE CONPAT S.p.A. Il Direttore Tecnico (Ing. Gianguido Babini)	PROGETTAZIONE DIREZIONE DELLA PROGETTAZIONE PROFESSIONALE PROFESSIONALE	SCALA: 1:500
---	--	-----------------

COMMESSALOTTO	FASE	ENTE	TIPO DOC.	OPERA/DISCIPLINA	PROGR.	REV.
LI07	01	E	ZZ	P6	IA0000	017 A

Revis.	Descrizione	Redatto	Data	Verificato	Data	Approvato	Data	Autorizzato Data
A	Emissione Esecuta	V. Bonfati	Aprile 2022	C. Leonetti	Aprile 2022	V. Secreti	Aprile 2022	T. Palletta 14/04/2022